



prospetto anteriore

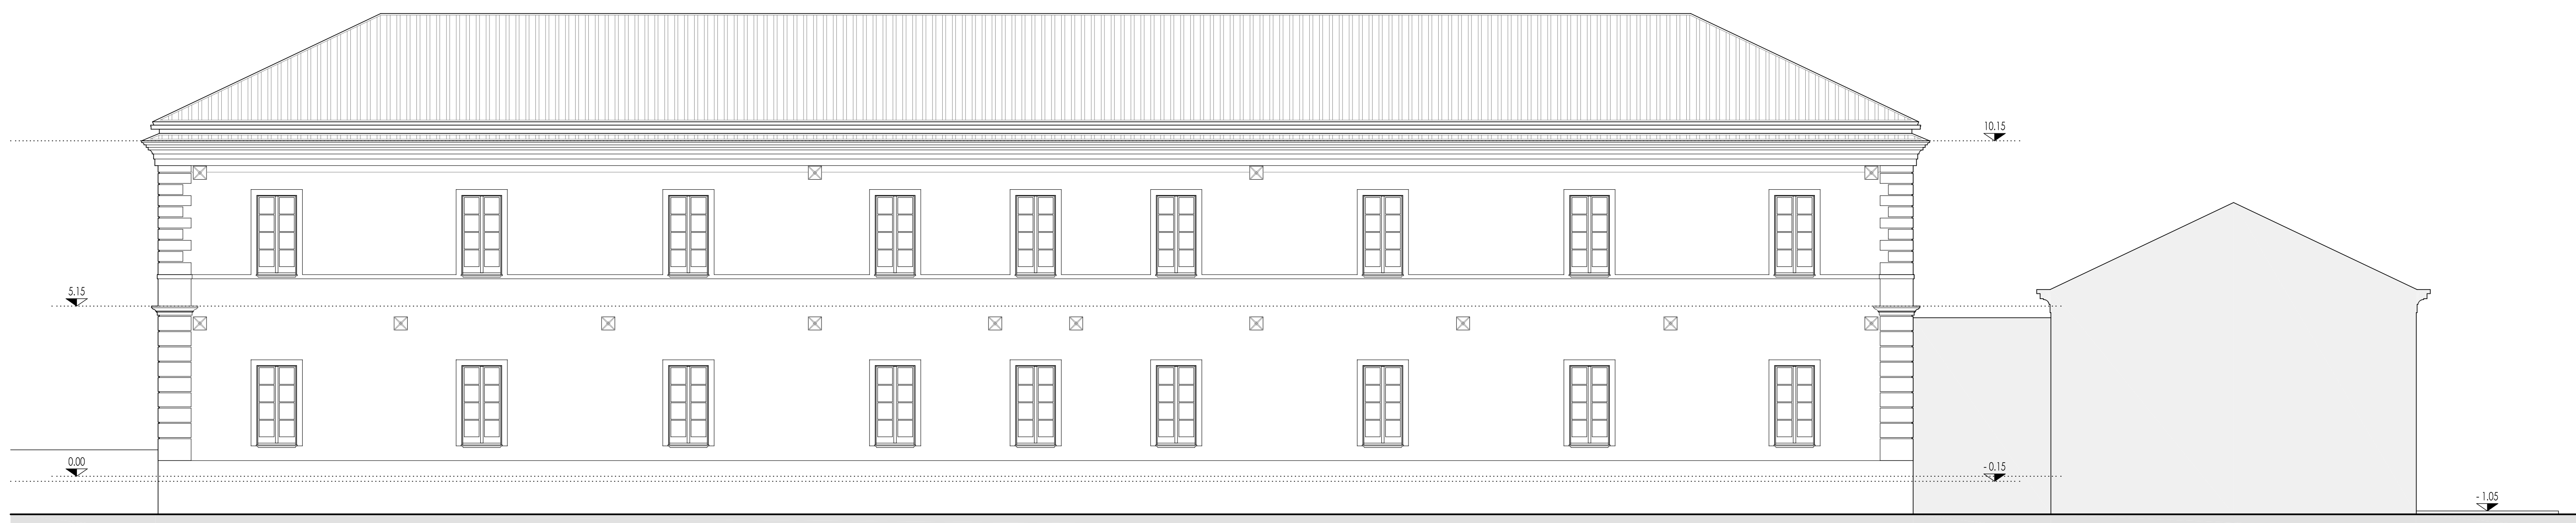

prospetto posteriore

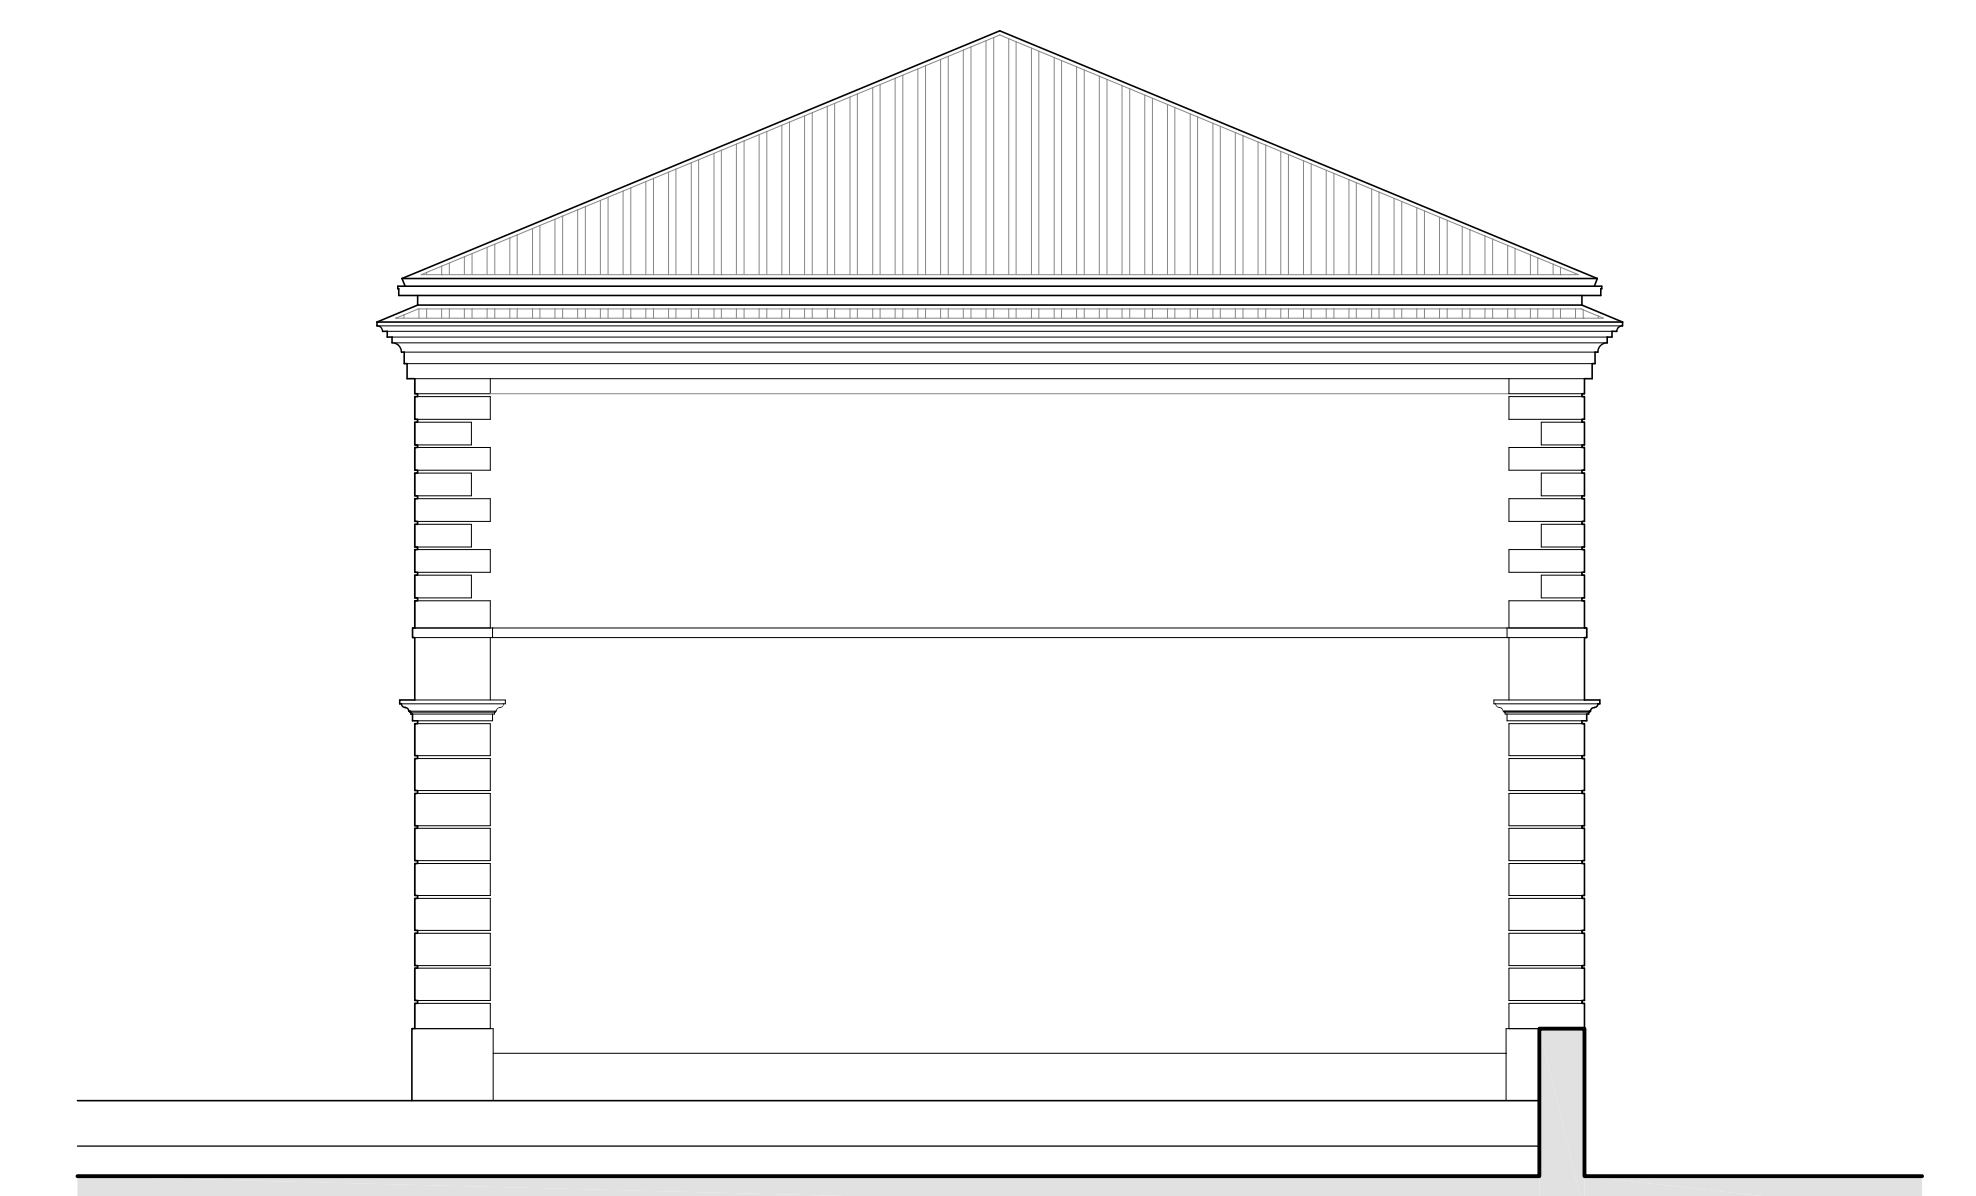

prospetto laterale

legenda	
RE	Relazione
PL	Planimetrie
SF	Stato di fatto
AR	Progetto architettonico
ST	Progetto strutturale
IS	Impianto idrico sanitario
IE	Impianto elettrico
IT	Impianto termico
EC	Elaborati contabili
SC	Piano di sicurezza e coordinamento
MO	Piano di manutenzione dell'opera
PA	Progetto anticaduta

Questo elaborato non può essere usato né riprodotto senza autorizzazione scritta dell'autore. Tutti i diritti sono riservati.

Progettista Ing. Carmine Romano	Collaborazione alla progettazione Arch. Gaetano Caporaso Ufficio Tecnico della Provincia di Benevento	Carmine Romano, ingegnere Indirizzo professionale N. 2084/1/199 Via Alfredo Tassi n. 2/100 Benevento
Comune Benevento Provincia di Benevento	Comune Benevento Provincia di Benevento	
Progetto Lavori di completamento dell'immobile della ex Caserma Guidoni concesso in locazione al CeRICT Progetto "CNOS - Centro di Nanofotonica e Optoelettronica per la Salute dell'uomo"	Comune Benevento Provincia di Benevento	
Committente CeRICT S.c.r.l.	Comune Benevento Provincia di Benevento	
Archivio	Scala 1:100	Data Gennaio 2020
File	Progetto: Prospetti	Tavola AR.03

Progetto esecutivo