RILIEVO PLANOALTIMETRICO
NEL COMUNE DI MOIANO (BN)
SCALA 1:200

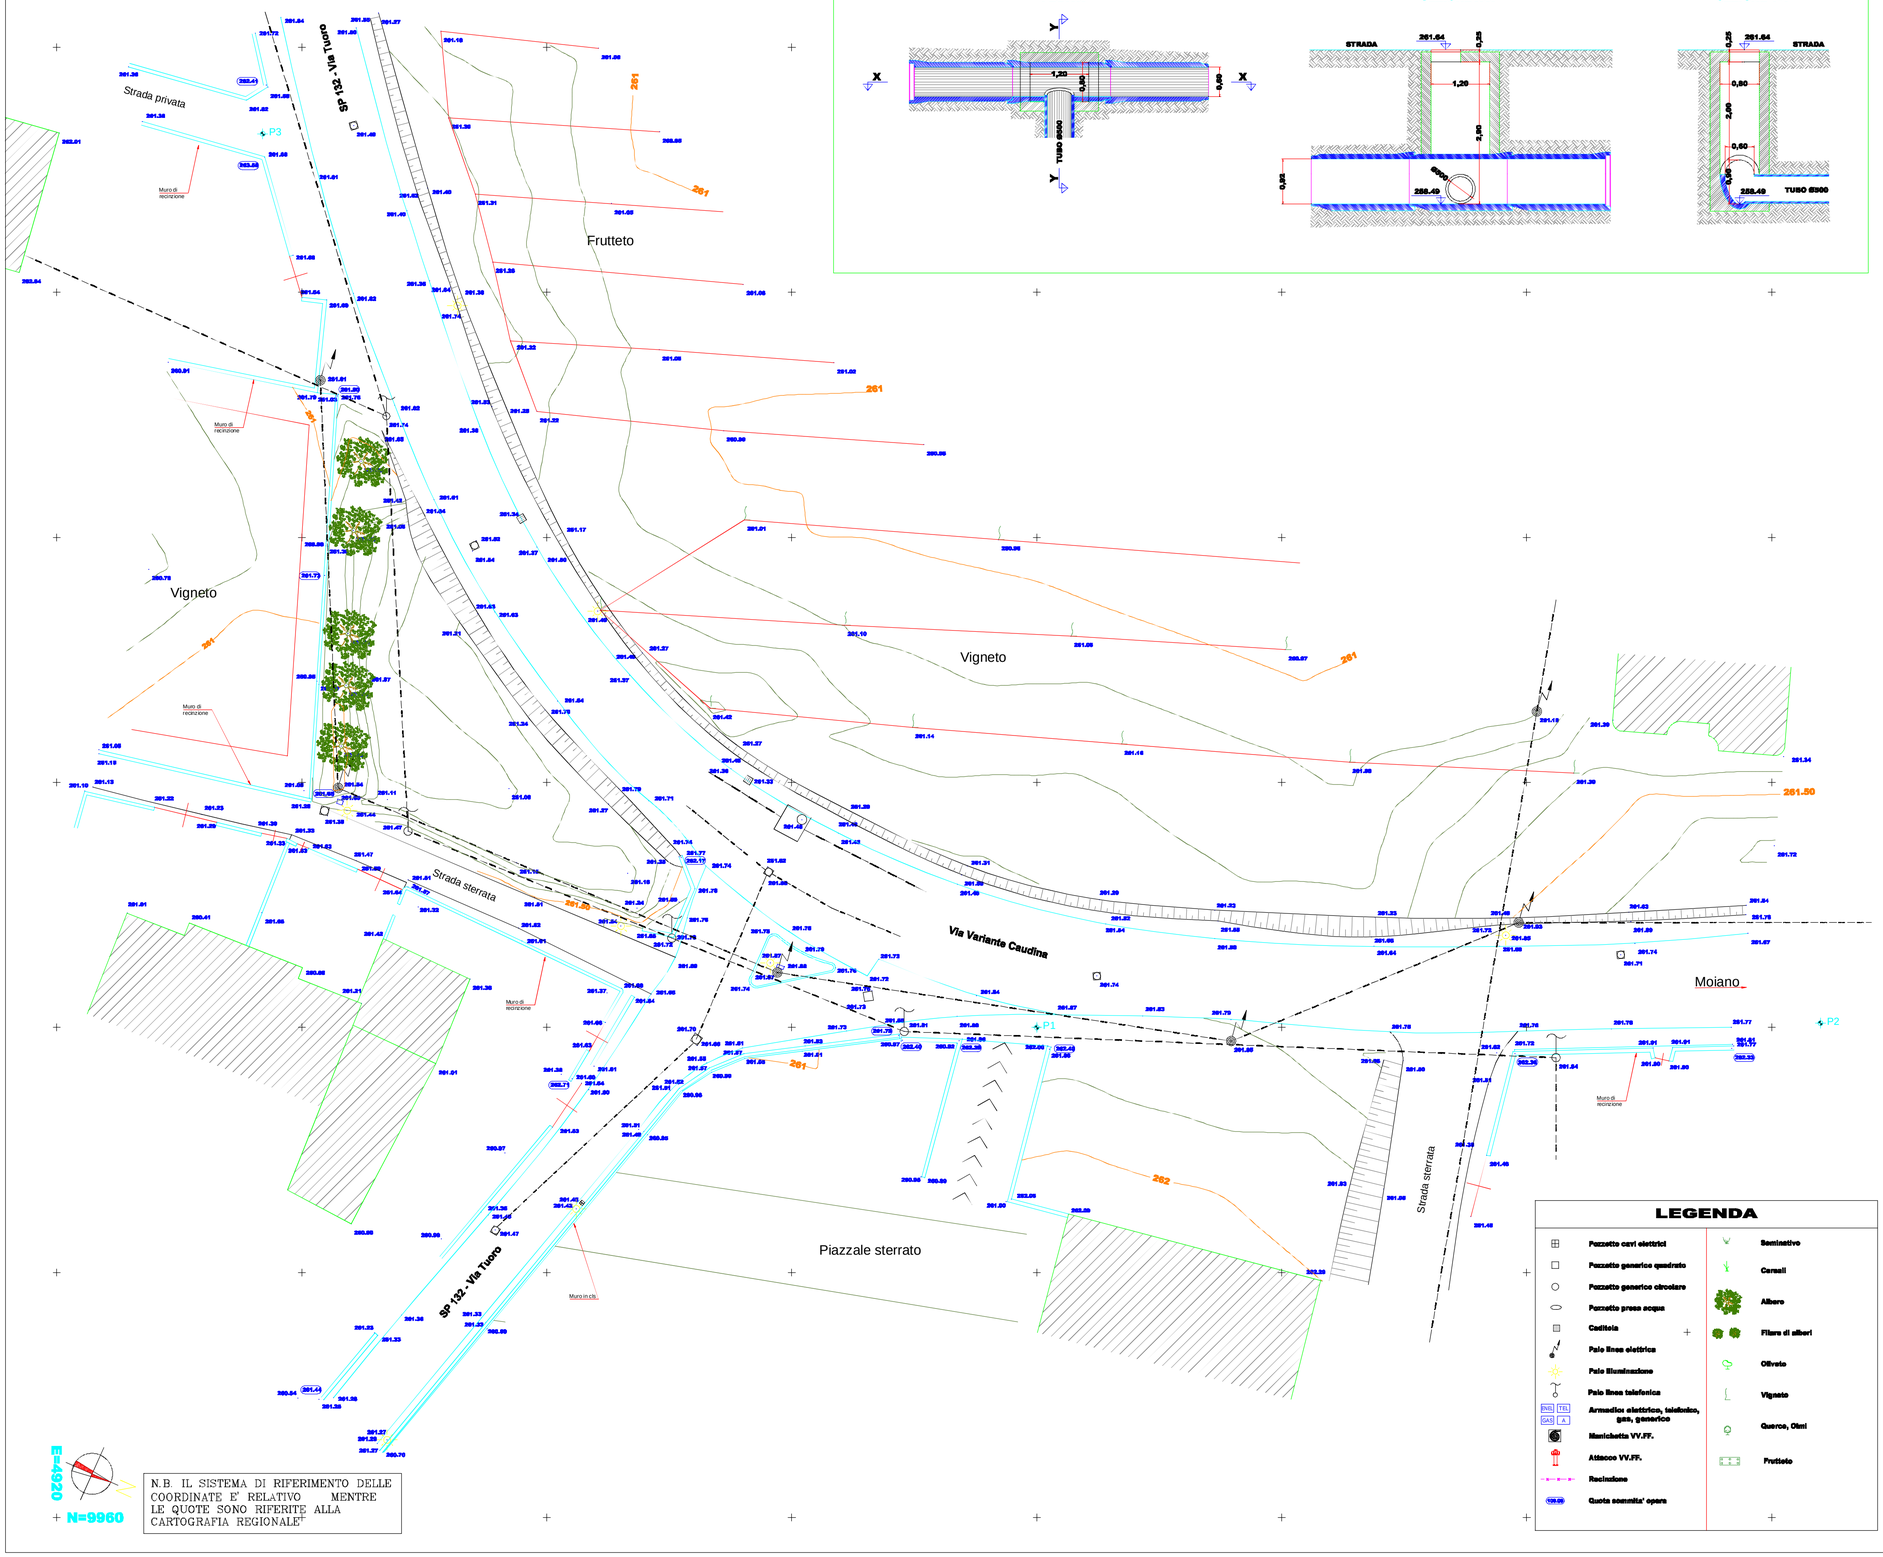

N.B. IL SISTEMA DI RIFERIMENTO DELLE COORDINATE E' RELATIVO MENTRE LE QUOTE SONO RIFERITE ALLA CARTOGRAFIA REGIONALE

PARTICOLARE POZZETTO FOGNA
SCALA 1:50

LEGENDA

- Pozzetto cavi elettrici
- Pozzetto generico quadrato
- Pozzetto generico circolare
- Pozzetto presa acqua
- Caditoia
- Palo linea elettrica
- Palo illuminazione
- Palo linea telefonica
- Armadio elettrico, telefonico, gas, generico
- Manichetta VV.FF.
- Attacco VV.FF.
- Recinzione
- Quota sommita' opere
- Seminativo
- Cereali
- Albero
- Filare di alberi
- Oliveto
- Vigneto
- Querce, Olmi
- Frutteto

Provincia di Benevento
- SETTORE INFRASTRUTTURE e VIABILITA' -

FONDI CASSA DEPOSITI E PRESTITI
ANNO 2010 - POSIZIONE N. 4550248

- "S.P. FONDOVALLE ISCLERO" -
COSTRUZIONE ROTATORIA VARIANTE DI MOIANO
OPERE DI RIPRISTINO DEL PIANO VIABILE
E REGIMENTAZIONE DELLE ACQUE SUPERFICIALI

PROGETTO ESECUTIVO
PRIMO STRALCIO
D.P.R. n. 207/ 2010 - ART. 33

DATA	SCALA	ALLEGATO
marzo 2014	1:200	6

PLANIMETRIA STATO DI FATTO
RILIEVO CELERIMETRICO

Progettazione
e coordinamento della sicurezza
geom. Nazzareno MIGNONE
Settore Infrastrutture e Viabilità

Responsabile del Procedimento
Ing. Salvatore MINICOZZI

Visto: Il Dirigente
Settore Infrastrutture e Viabilità
Ing. valentino MELILLO