
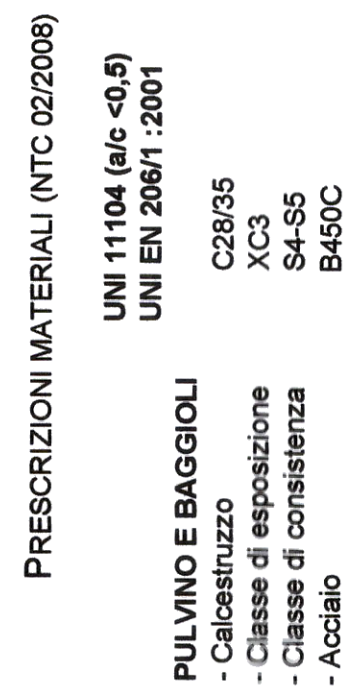
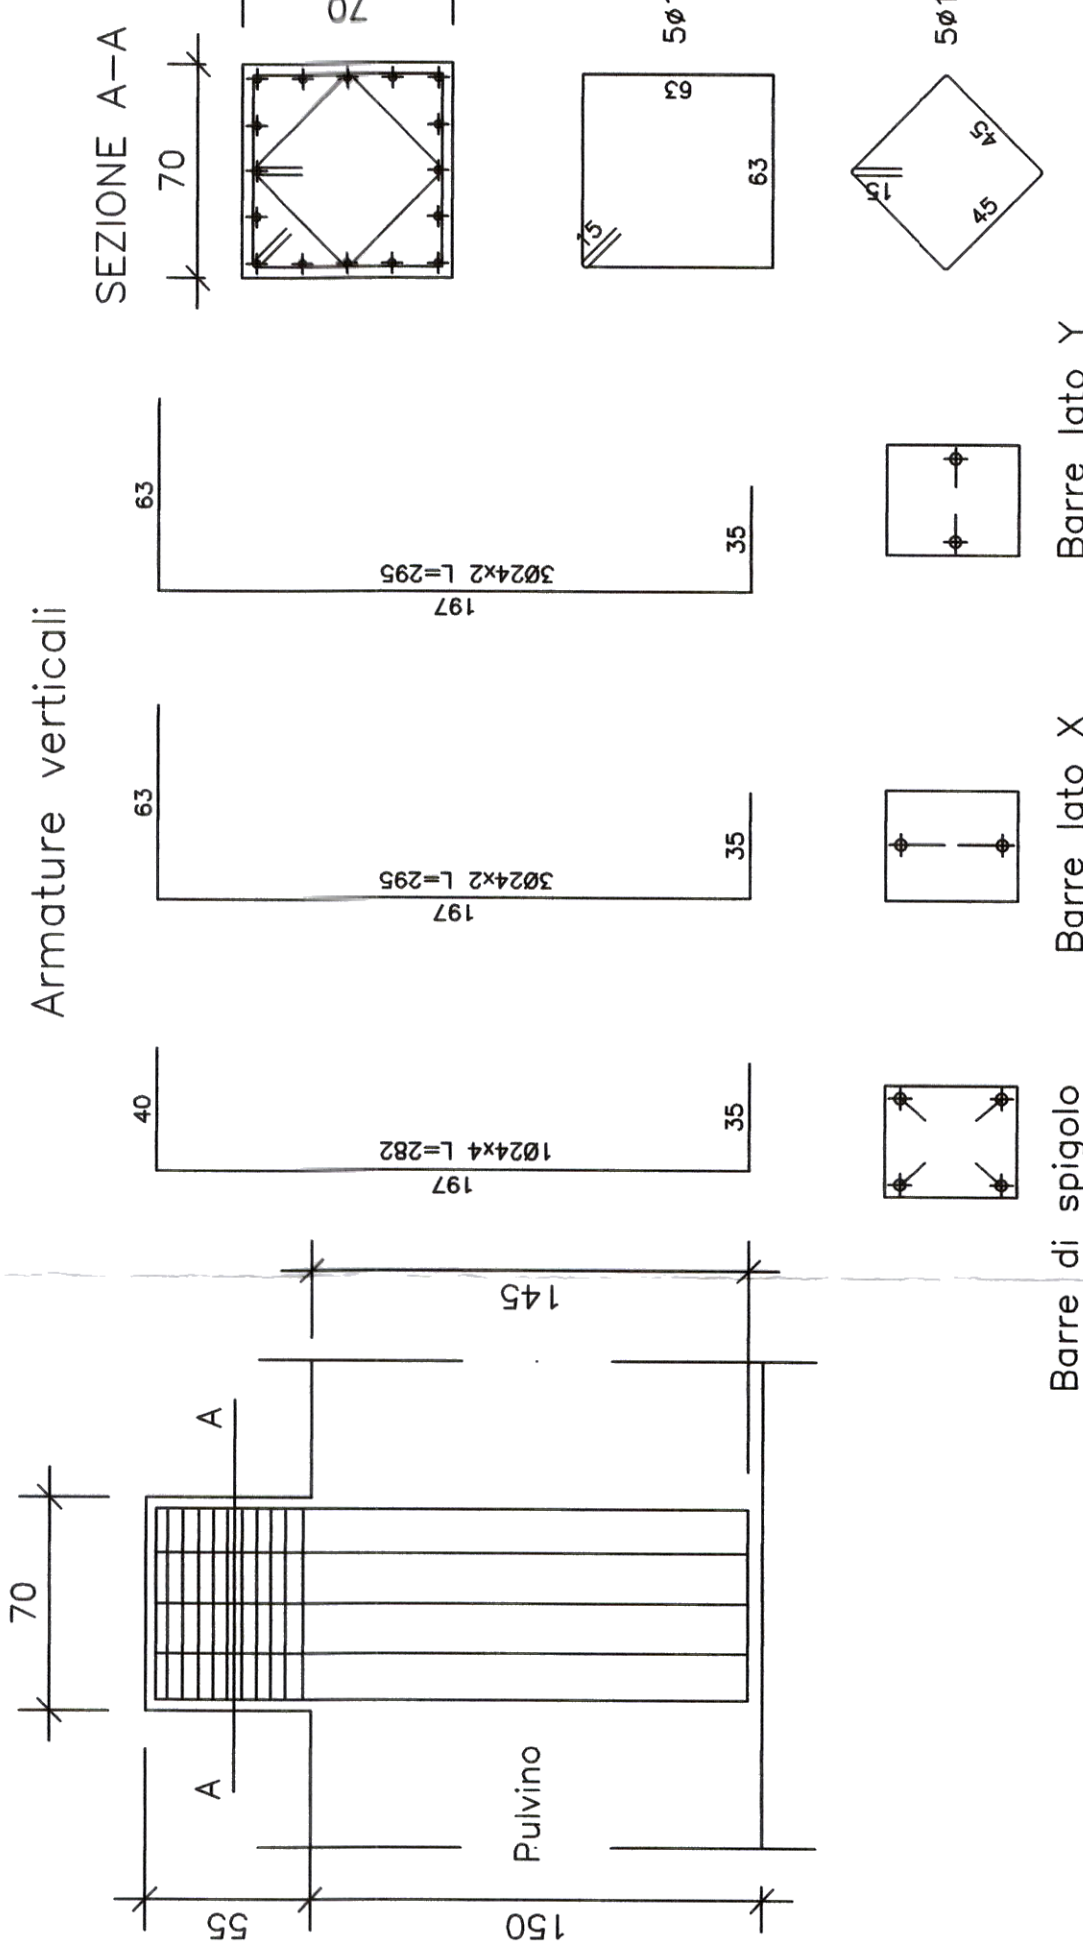
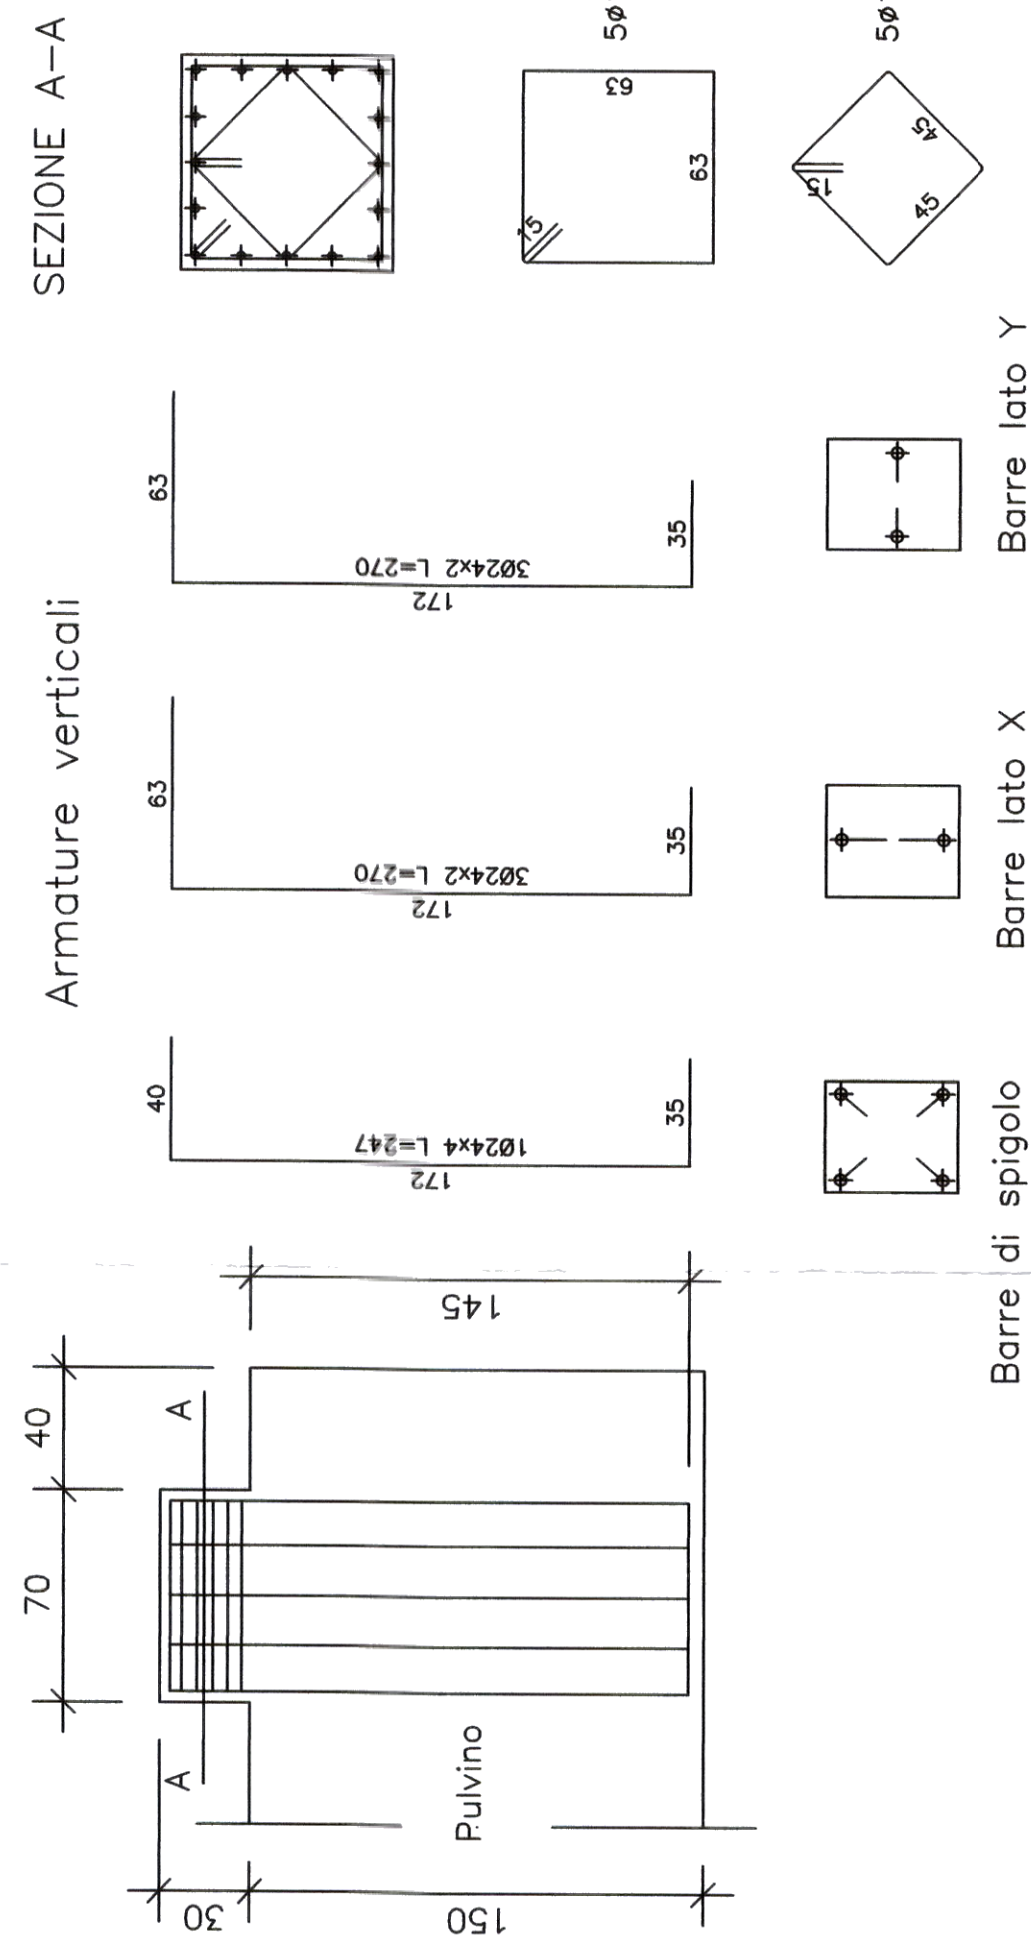
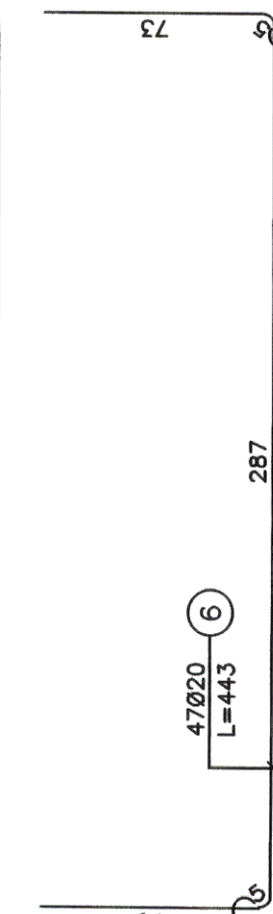
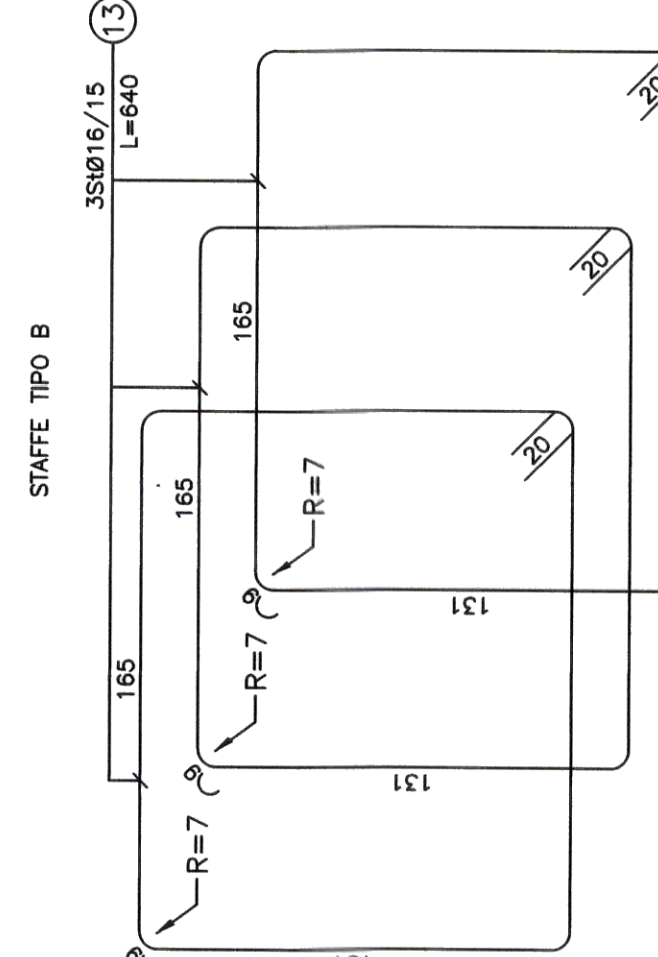
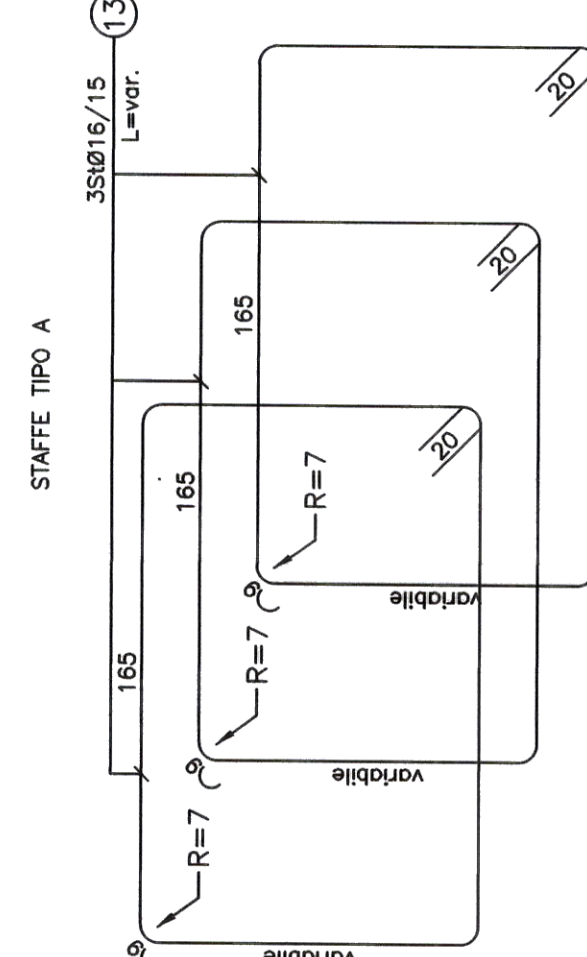
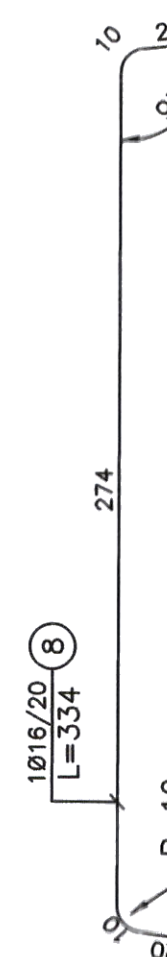
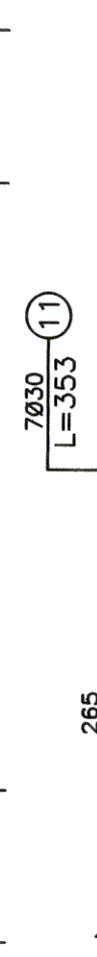
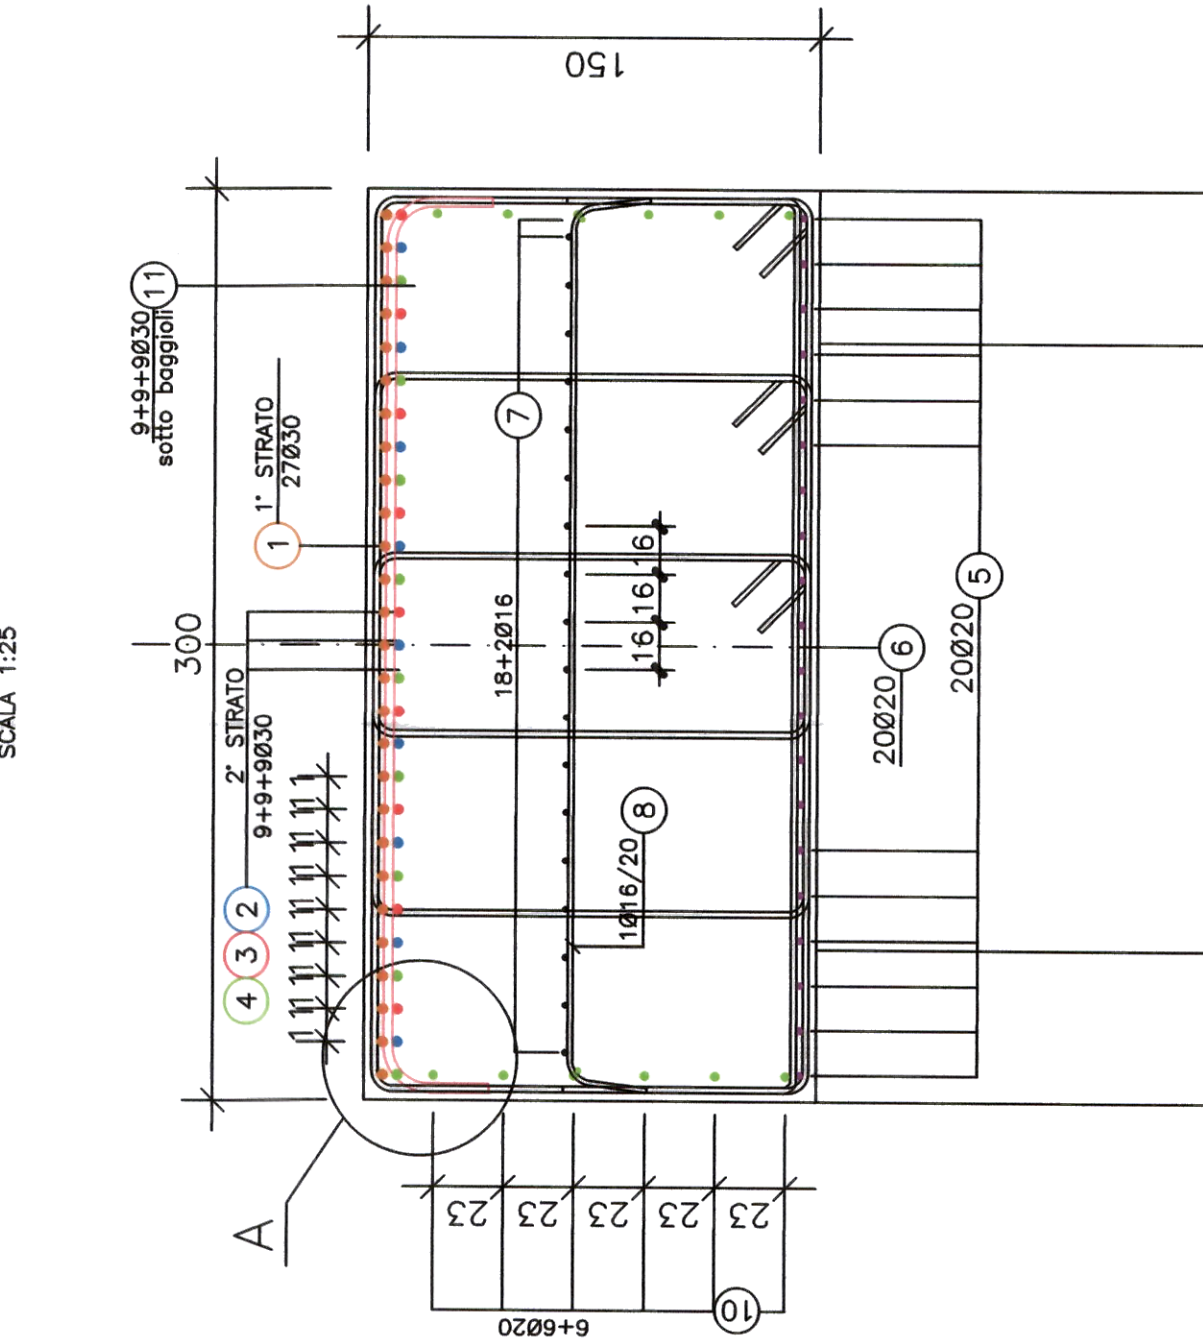
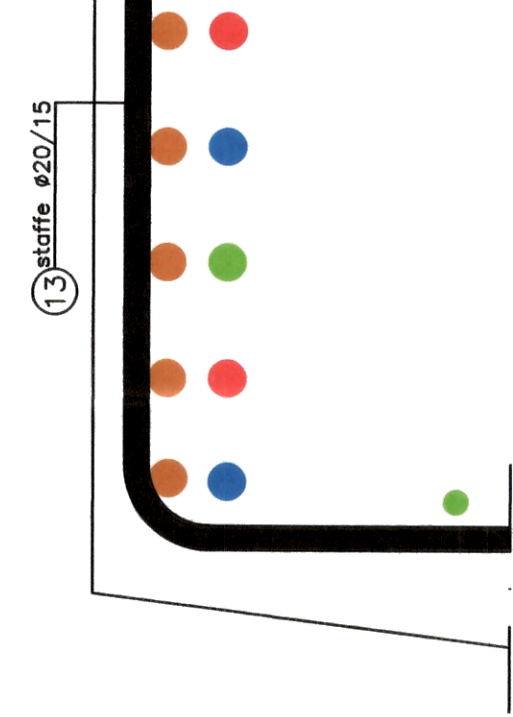
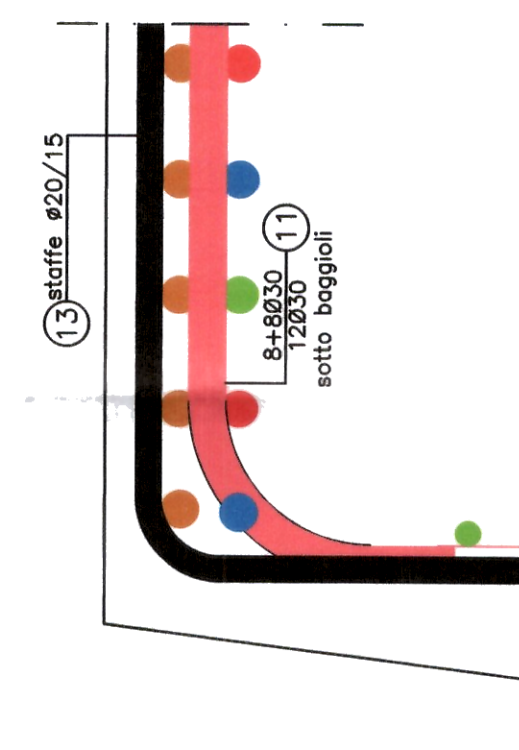
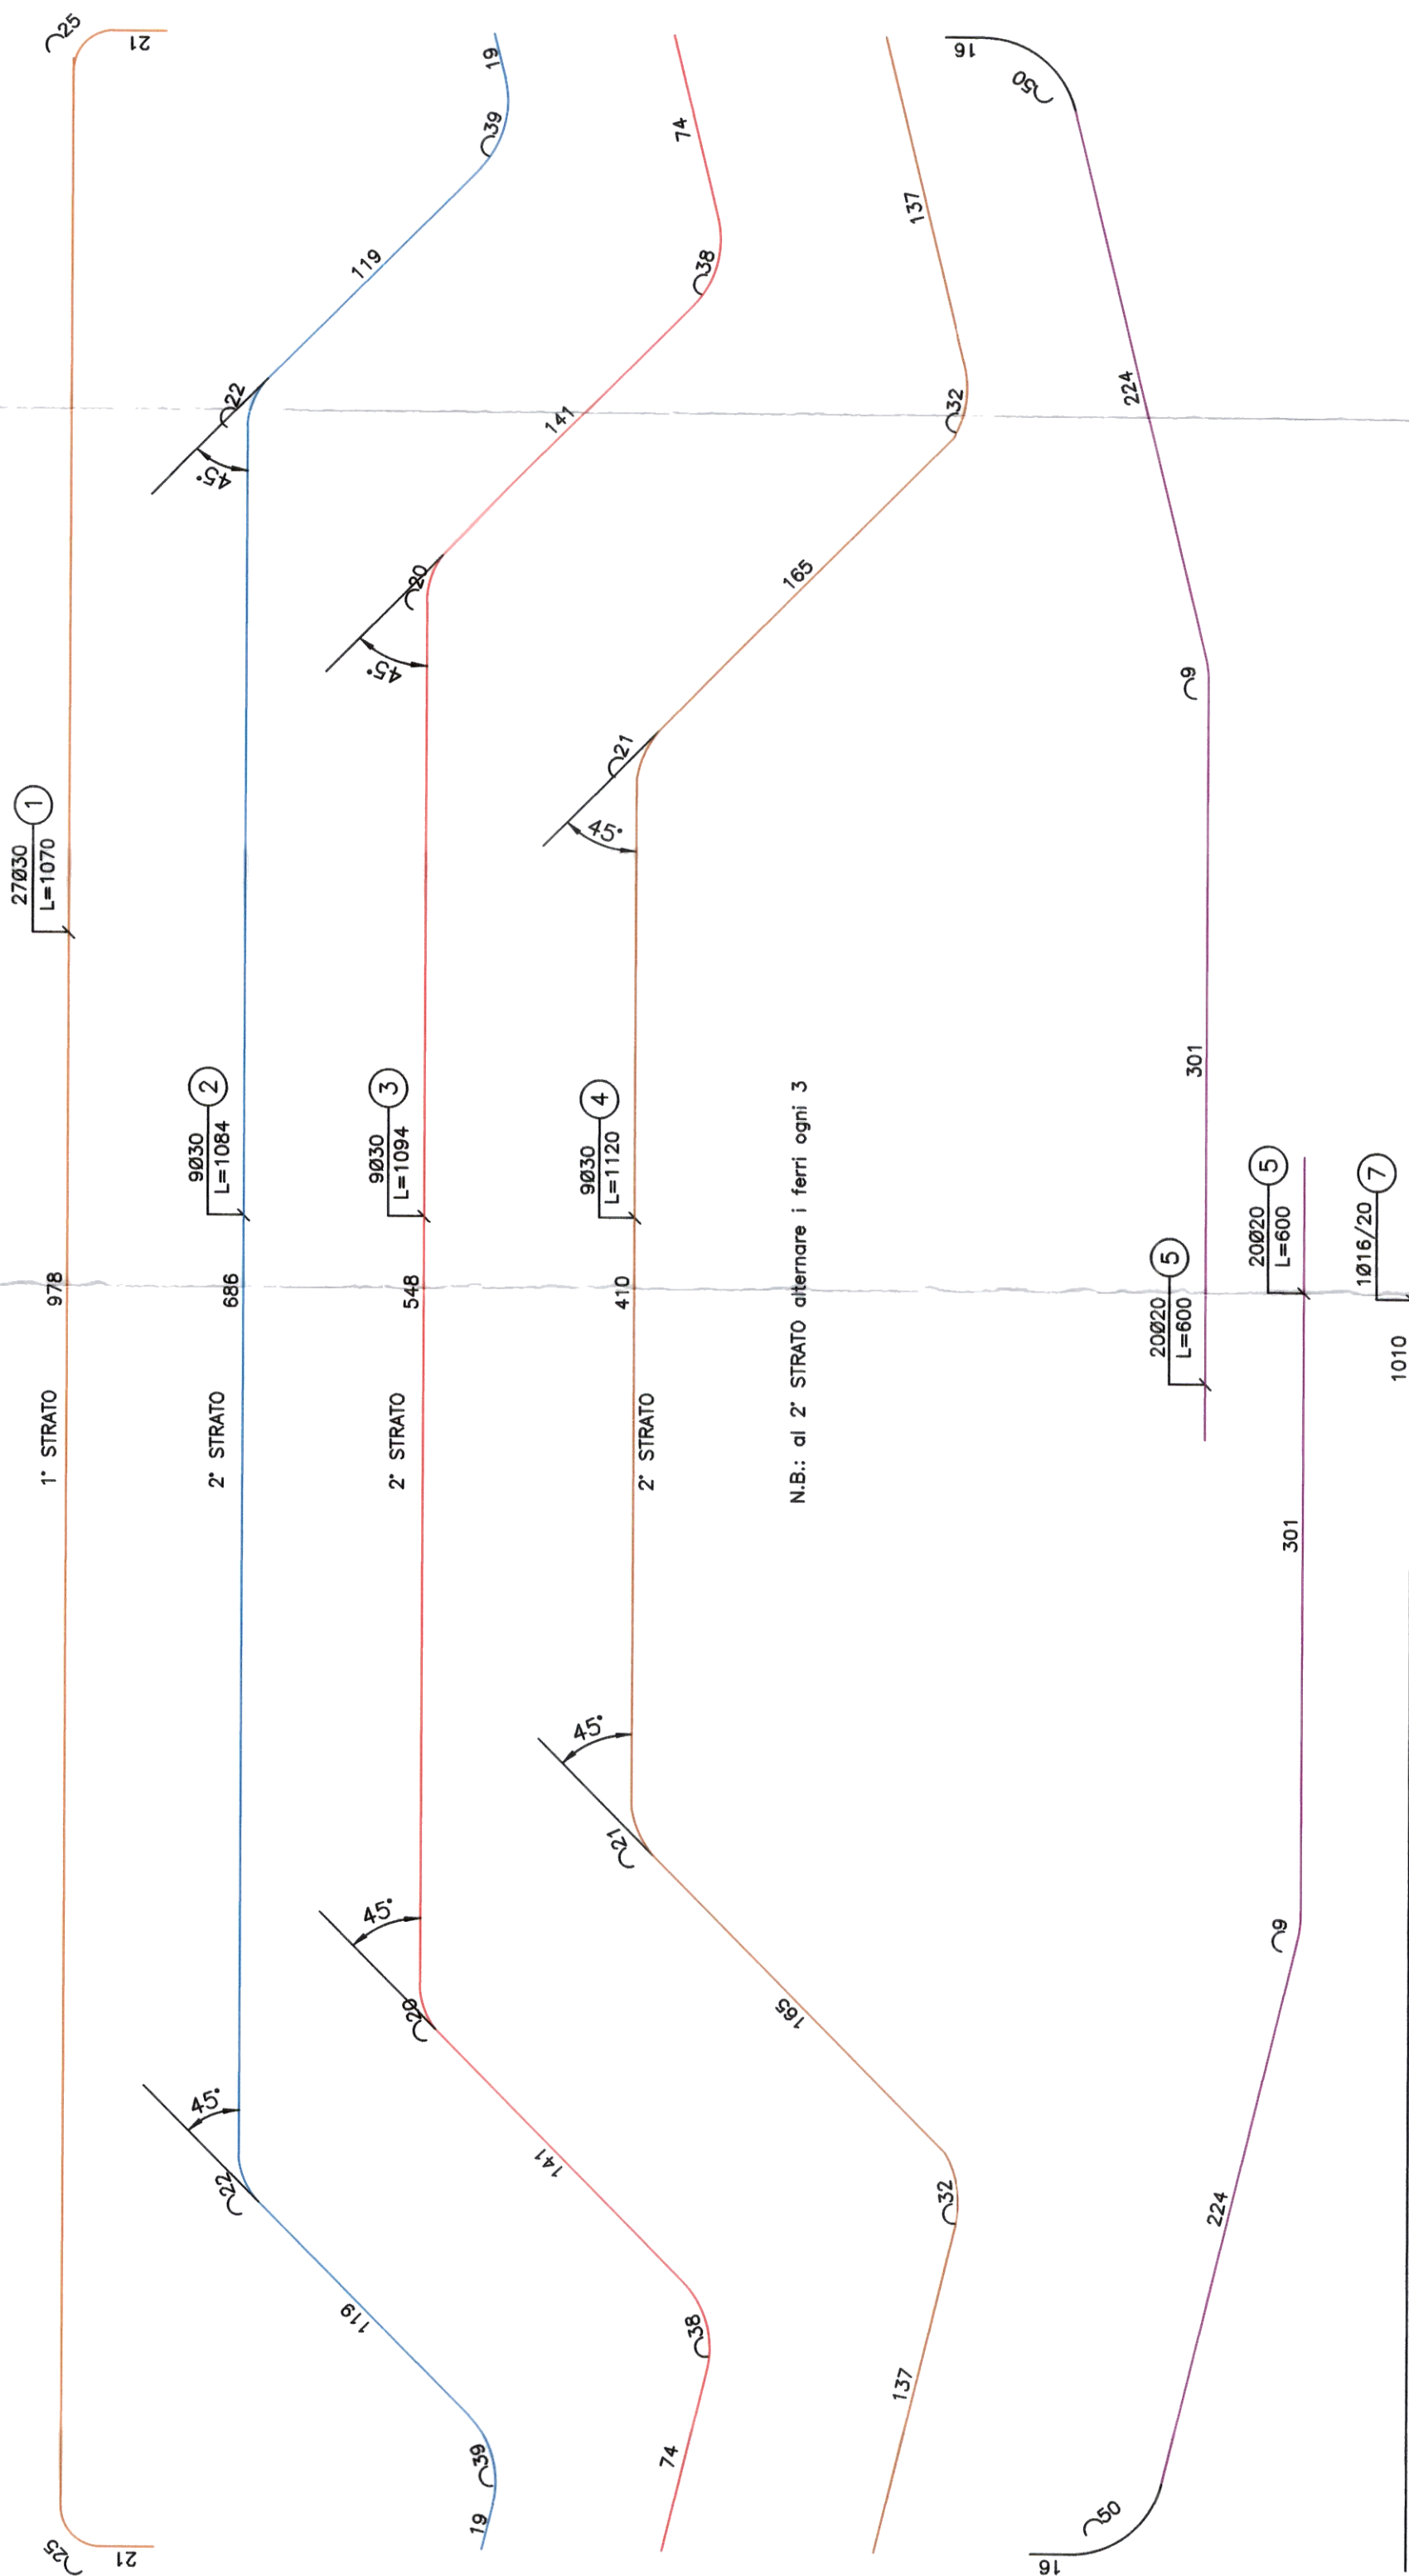
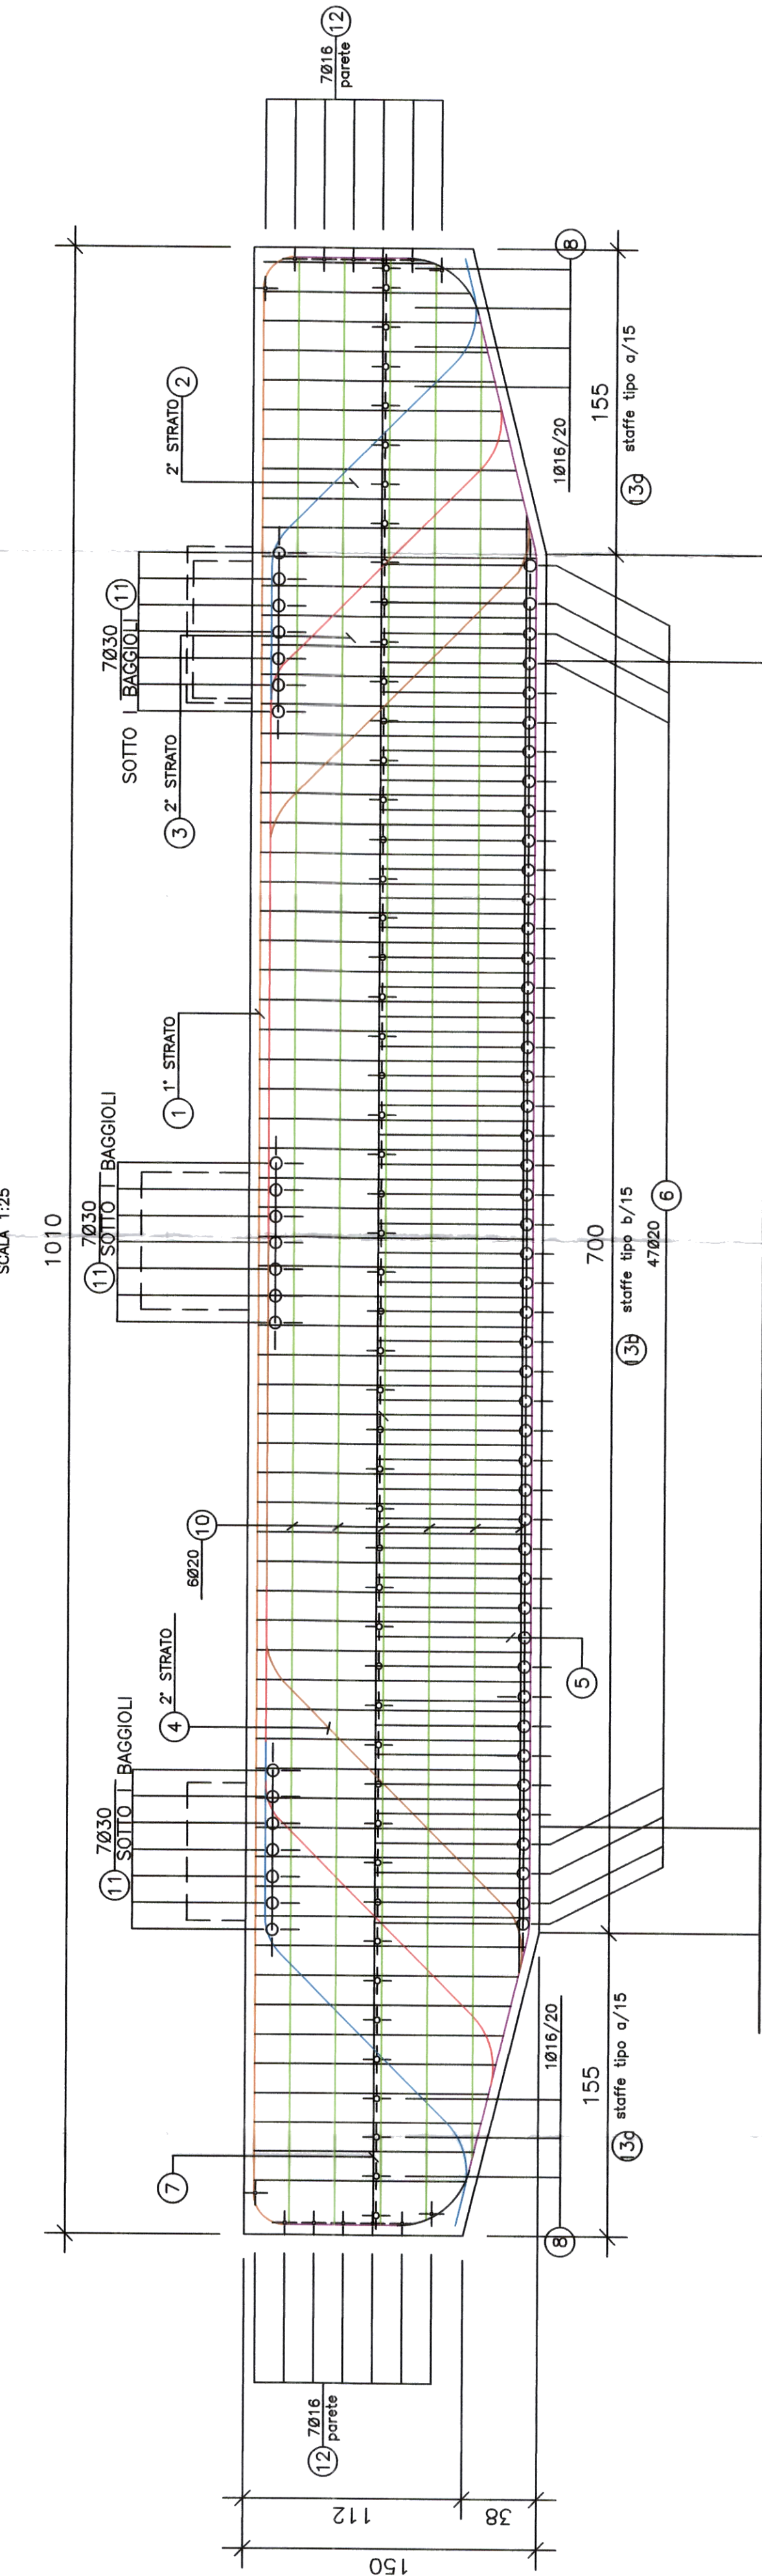
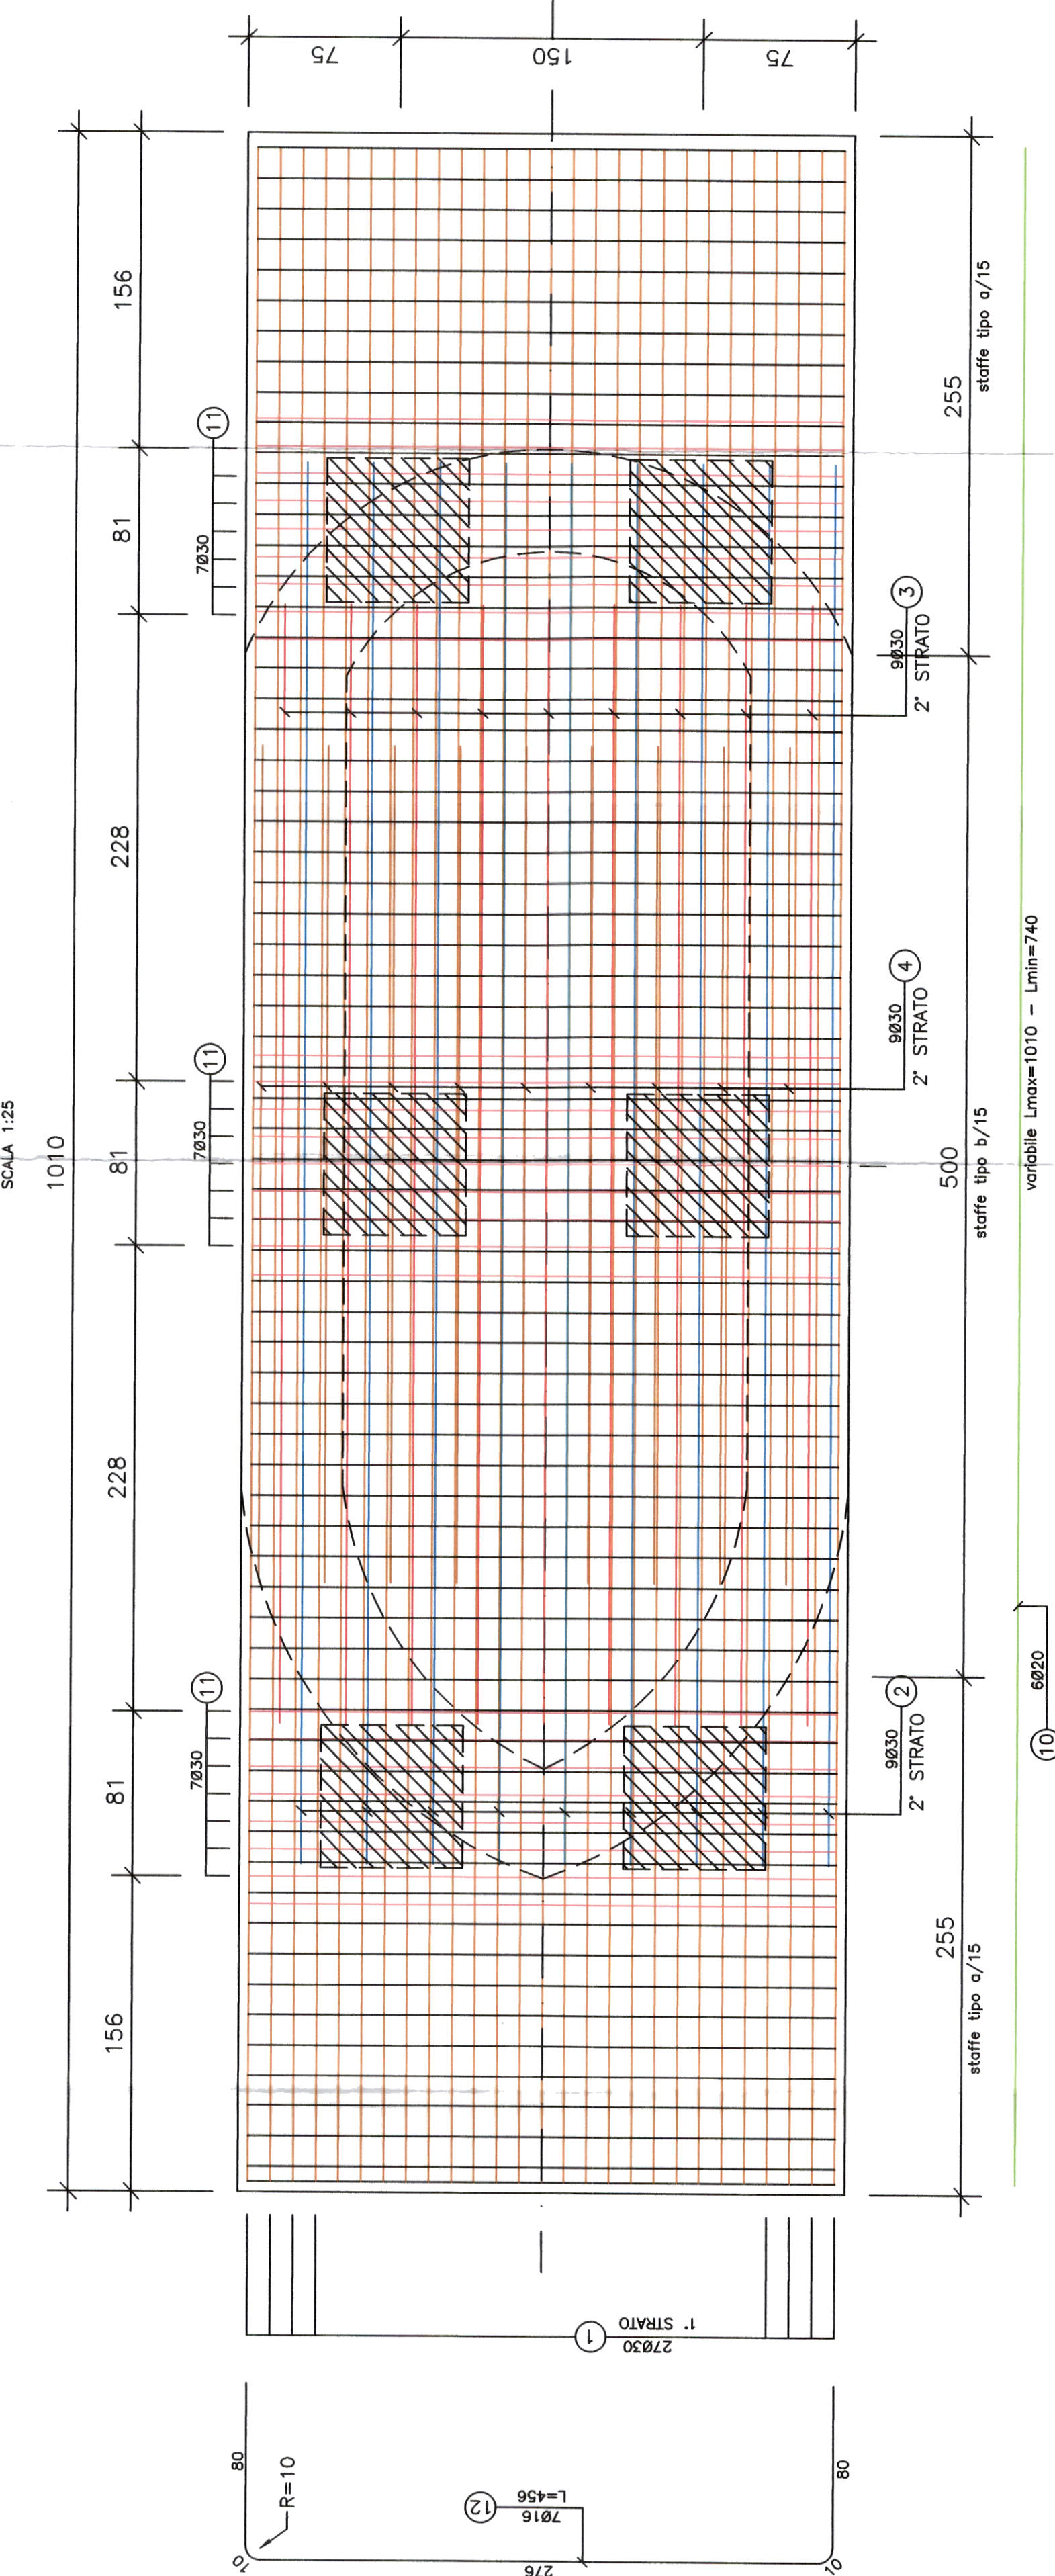


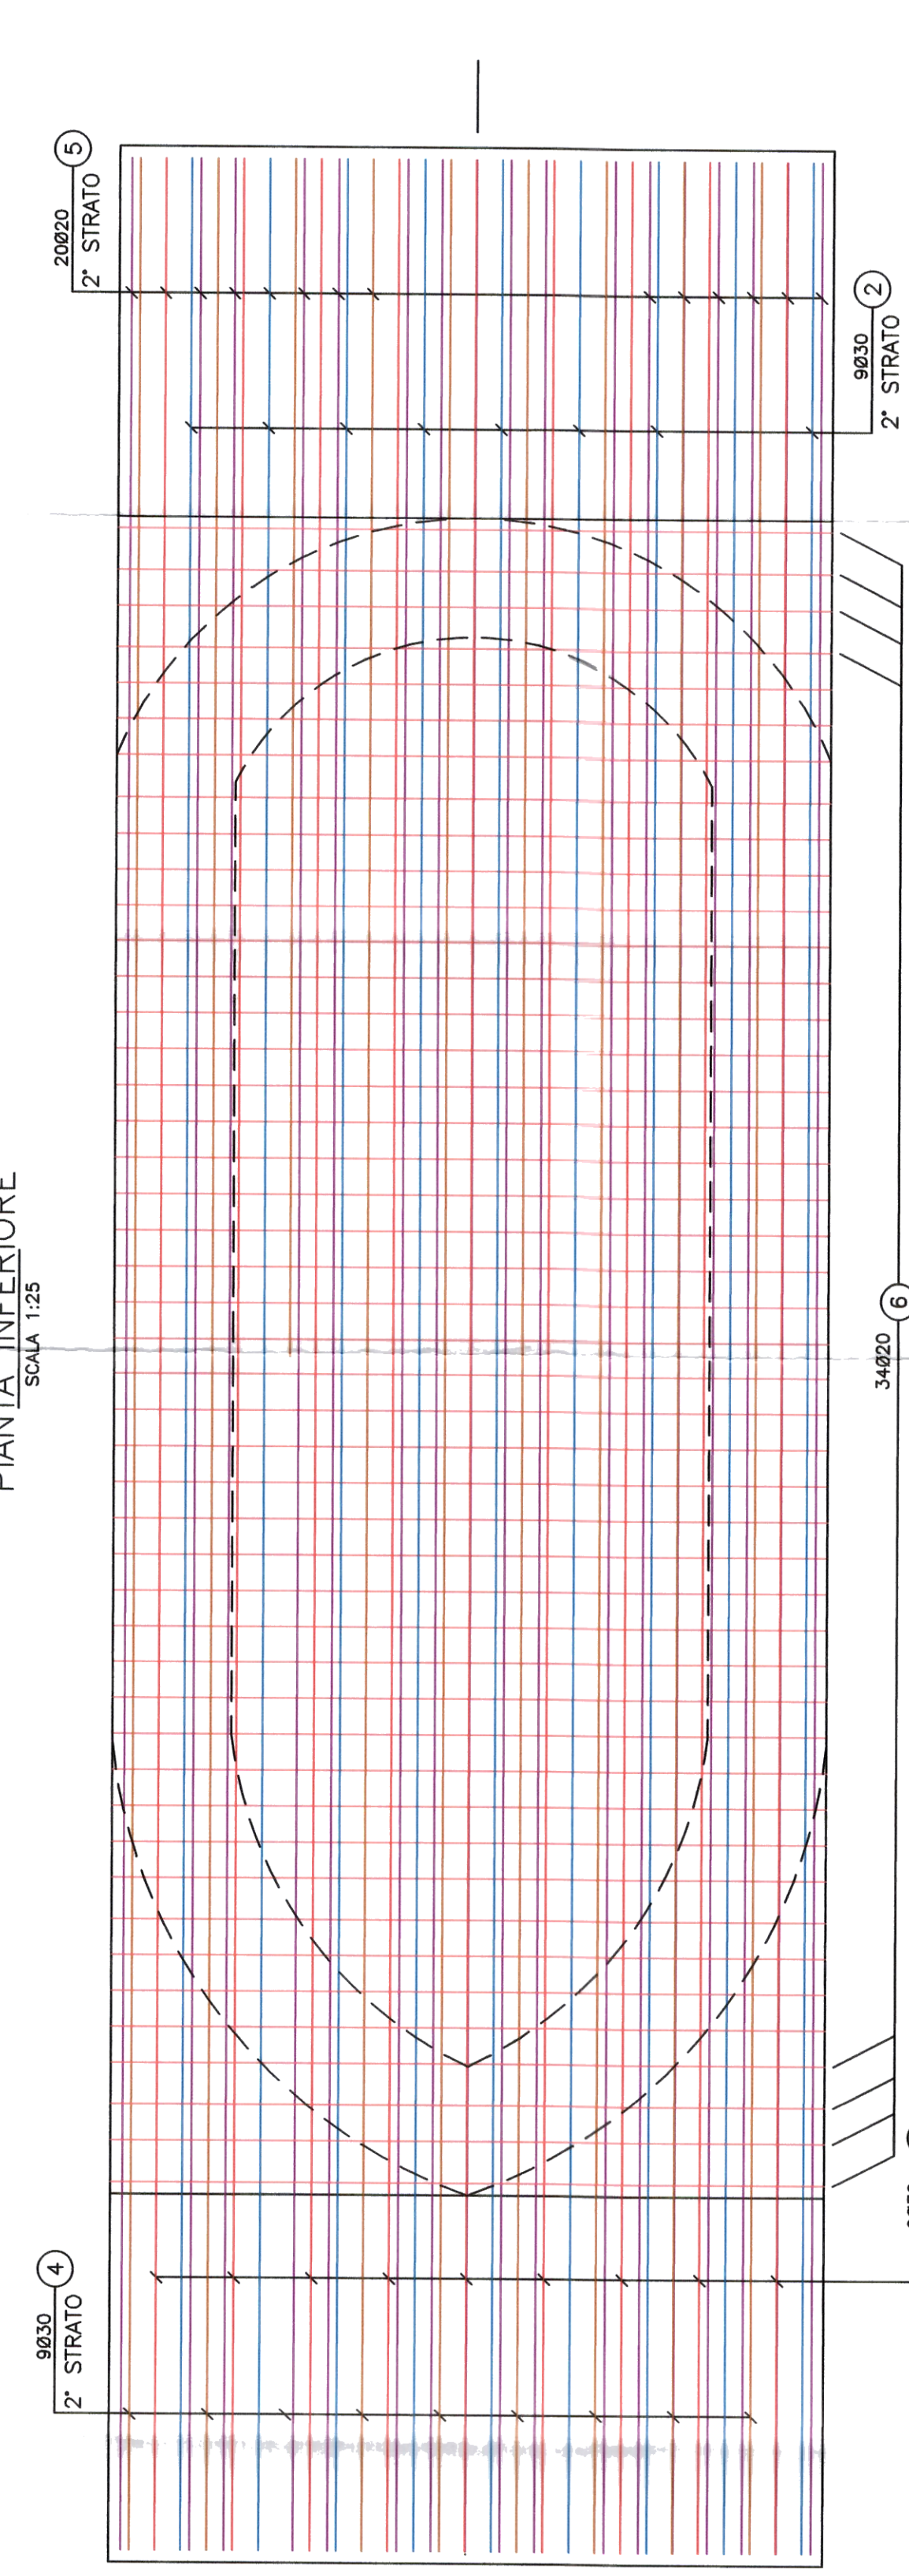


PROTEZIONE CIVILE
 Presidenza del Consiglio dei Ministri
 Dipartimento della Protezione Civile

Commissario Delegato

Interventi urgenti di cui all'articolo 1, comma 3 lett.c) dell'OCDP n. 298/2015 finanziati ai sensi degli artt. 3 del ODCPC 298/2015 e 303/2015

**RIPISTINO TOTALE FUNZIONALITA' DEL PONTE SUL FIUME UFFITA
IN LOCALITA' APICE SCALO CON RELATIVA DIFESA IDRAULICA
(PROGETTO ESECUTIVO)**

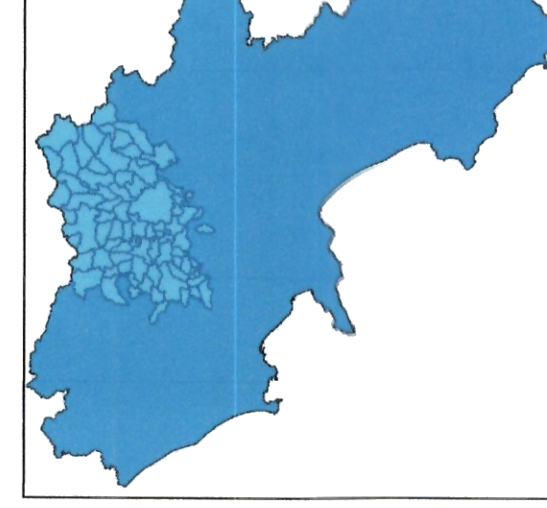

Soggetto Attuatore del Commissario
Delegato
PROVINCIA di BENEVENTO

Codice intervento:
00/U/107

Progetto di revisione

Ing. ~~Gennaro~~ Fusco

Unico del Procedimento
Giennaro Fusco

Ing. Gianfranco Gallina
 Ing. Giuseppe D'Onofrio
 Ing. Pierpaolo Mastrogiuliano

PROGETTO ESECUTIVO
Art. 33 D.P.R. n. 5.10.2010 n. 207

**COMUNE di
APICE**

Codice elaborato
ST16
Scala:
1:50

Revision: 2.0

Data: OTTOBRE 2016