SEZIONE "K–K"

COMUNE AI PEZZI POS 3–3A–1

NB NR 4 FAZZOLETTI DI RINFORZO
SP 8 OGNI PEZZO
POSIZIONATI ALL'ESTREMITA'

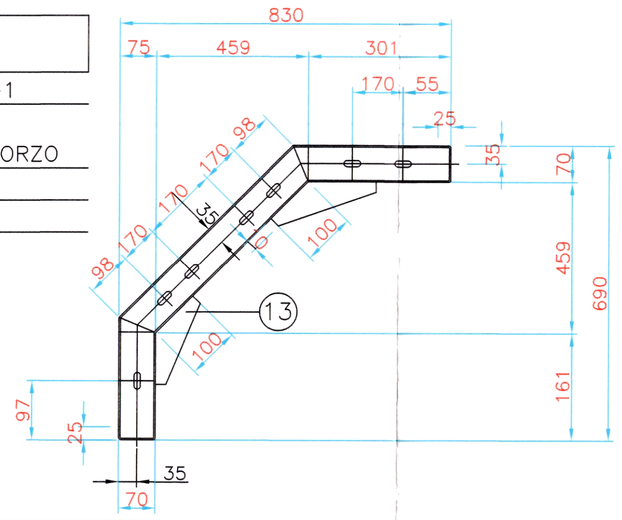

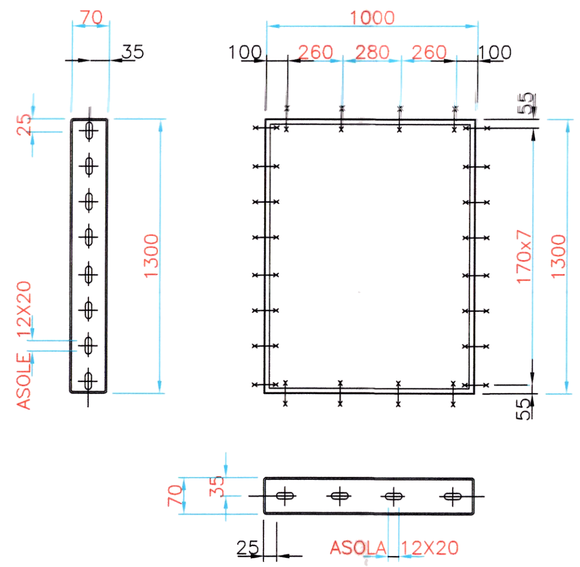

NR 06 PZ TOTALI –POS 02–

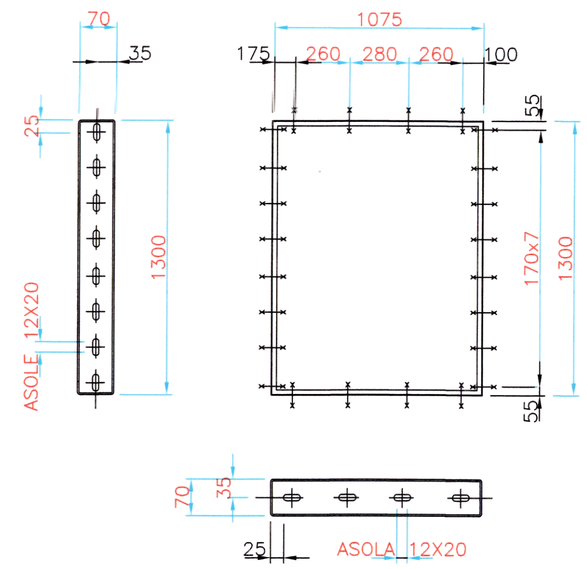

NR 02 PZ TOTALI –POS 04–

VISTA DA "J–J" "K"

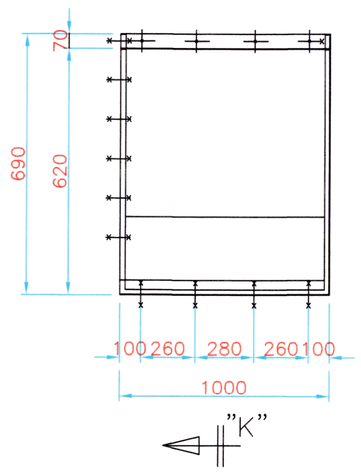

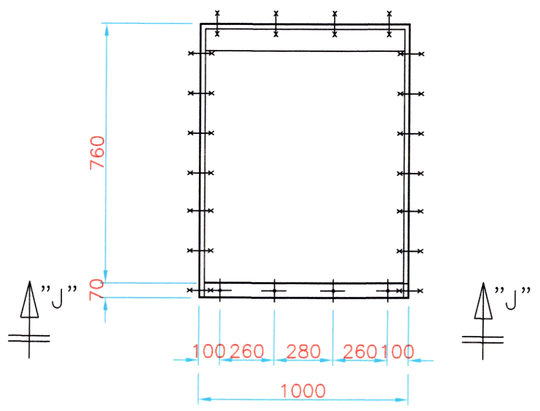

NR 12 PZ TOTALI –POS 01–

VISTA DA "Y–Y" "K"

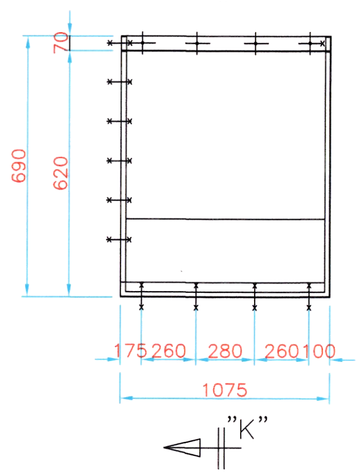

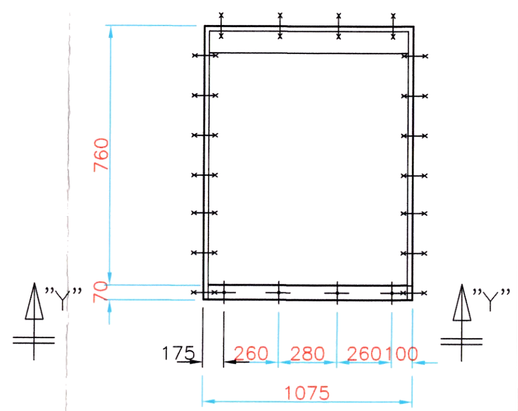

NR 04 PEZZI TOTALI DI CUI
NR 02 PZ A DIS –POS 3A–
NR 02 PZ SX –POS 03–

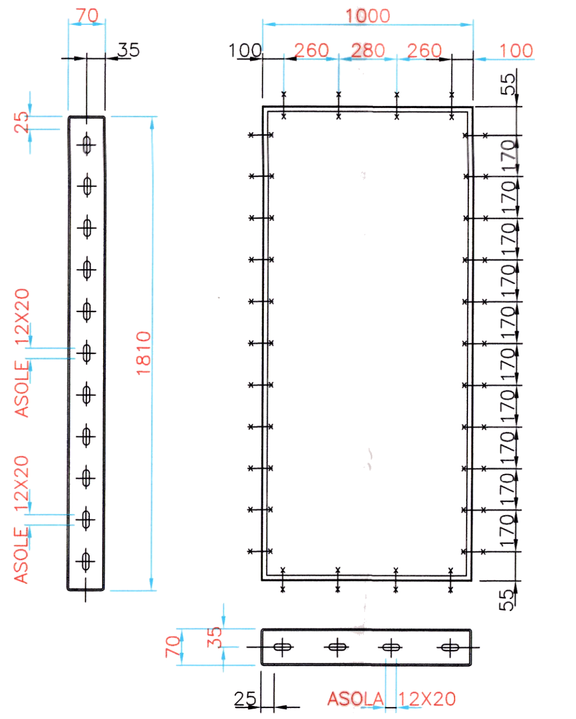

NR 12 PEZZI TOTALI DI CUI
NR 06 PZ CON PORTINA –POS 06 –
NR 06 PZ SENZA PORT. –POS 07 –

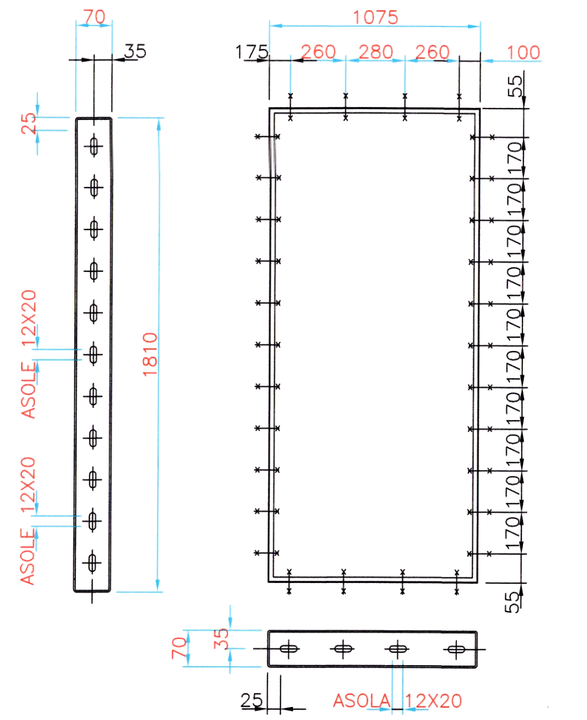

NR 04 PEZZI TOTALI DI CUI
NR 02 PZ CON PORTINA –POS 08 10–
NR 02 PZ SENZA PORT. –POS 05 09–

SCALA 1:200

REV.	DATA	DIS.	CONTR.	APPR.	DESCRIZIONE REVISIONI
B	13.12.16	SNG	LM	RR	SECONDA EMISSIONE_AGGIORNAMENTO
A	13.04.15	SNG	LM	RR	PRIMA EMISSIONE

IMPIANTO S.T.I.R CASALDUNI:
PROGETTO ESECUTIVO PER REALIZZAZIONE DEGLI INTERVENTI MIGLIORATIVI DEL PROCESSO F.U.T.S.

Approvato con Deliberazione n. 31 del 7 FEB 2017
Adottata dal Presidente della Provincia di Benevento
Il Segretario Generale
Dr. Franco Nardone

PROVINCIA DI BENEVENTO

SAMTE Srl
SANNIO AMBIENTE E TERRITORIO Srl

PROGETTO DEFINITIVO_AGGIORNAMENTO DIC 2016

Progettazione Definitiva :
Arch.Nazzareno Giovanni SCOCCA

Visto il Direttore Tecnico :
Ing. Liliana MONACO

Responsabile Unico del Procedimento :
Arch. Raffaele RABUANO

CLIENTE	LOCALITA'	
REGIONE CAMPANIA	CASALDUNI	
IMPIANTO	ARCHIVIO INFORMATICO	SCALA
S.T.I.R.	FF	1:200
VAGLIO PRIMARIO D 1/2 RS 201 CAPOTTATURA	ELABORATO N. 16_VP.5	FOGLIO 001 di 001