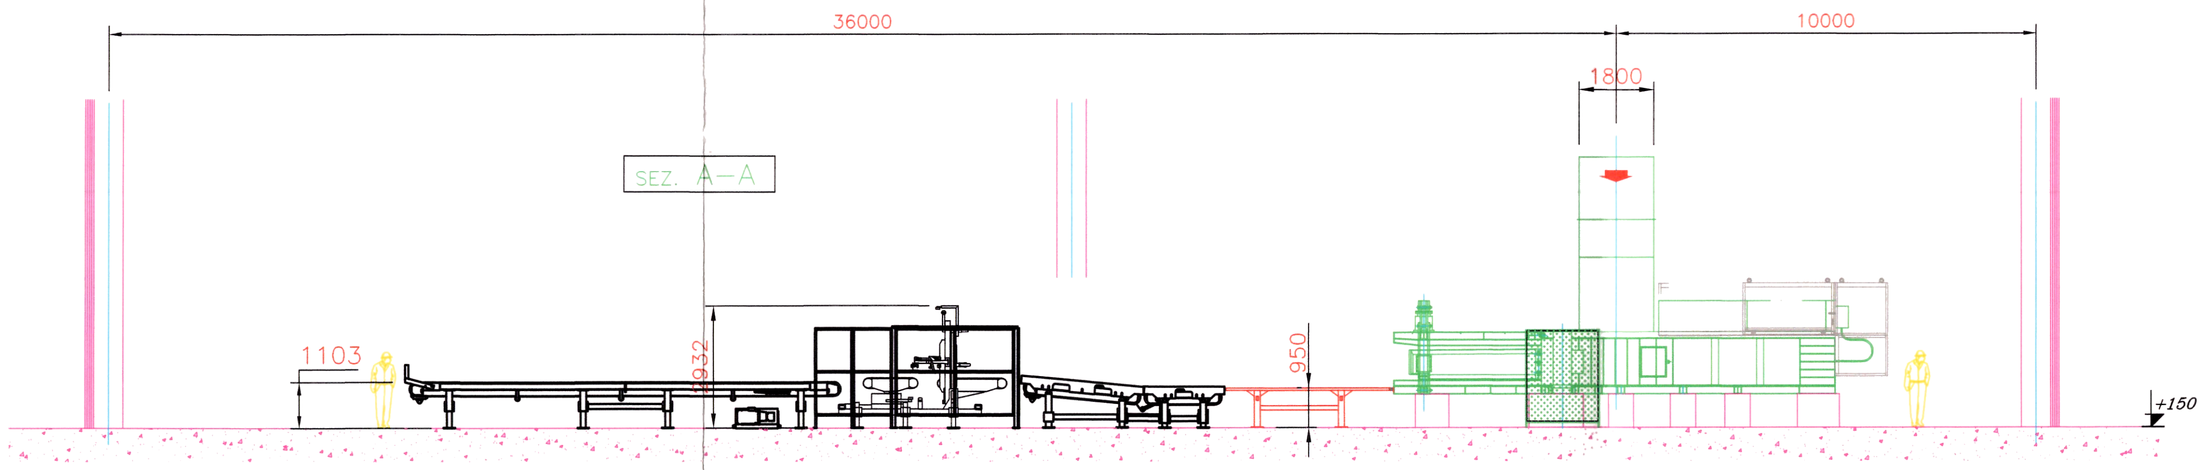

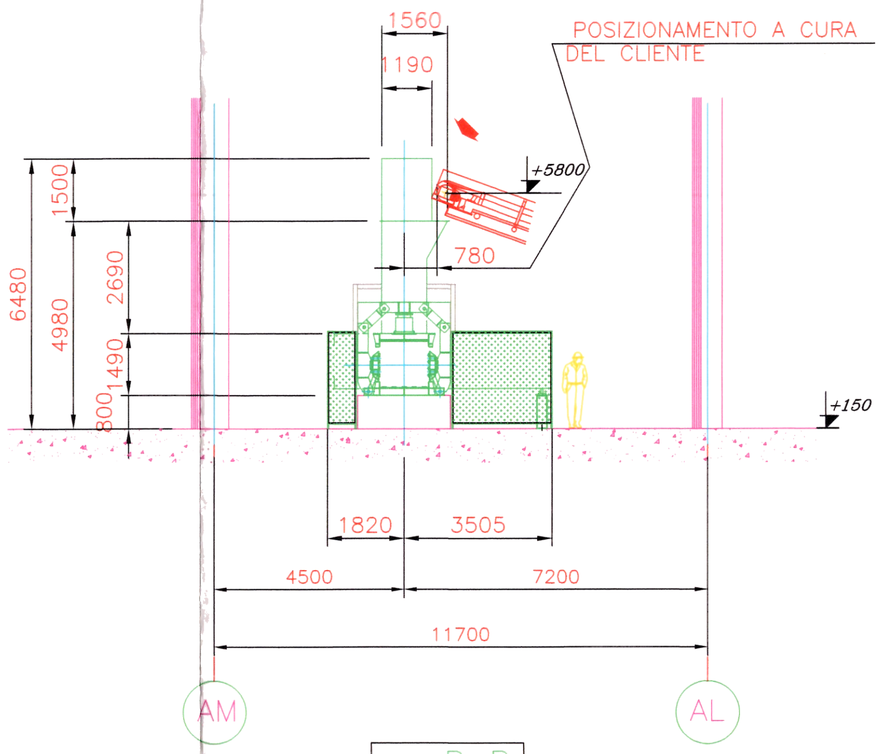

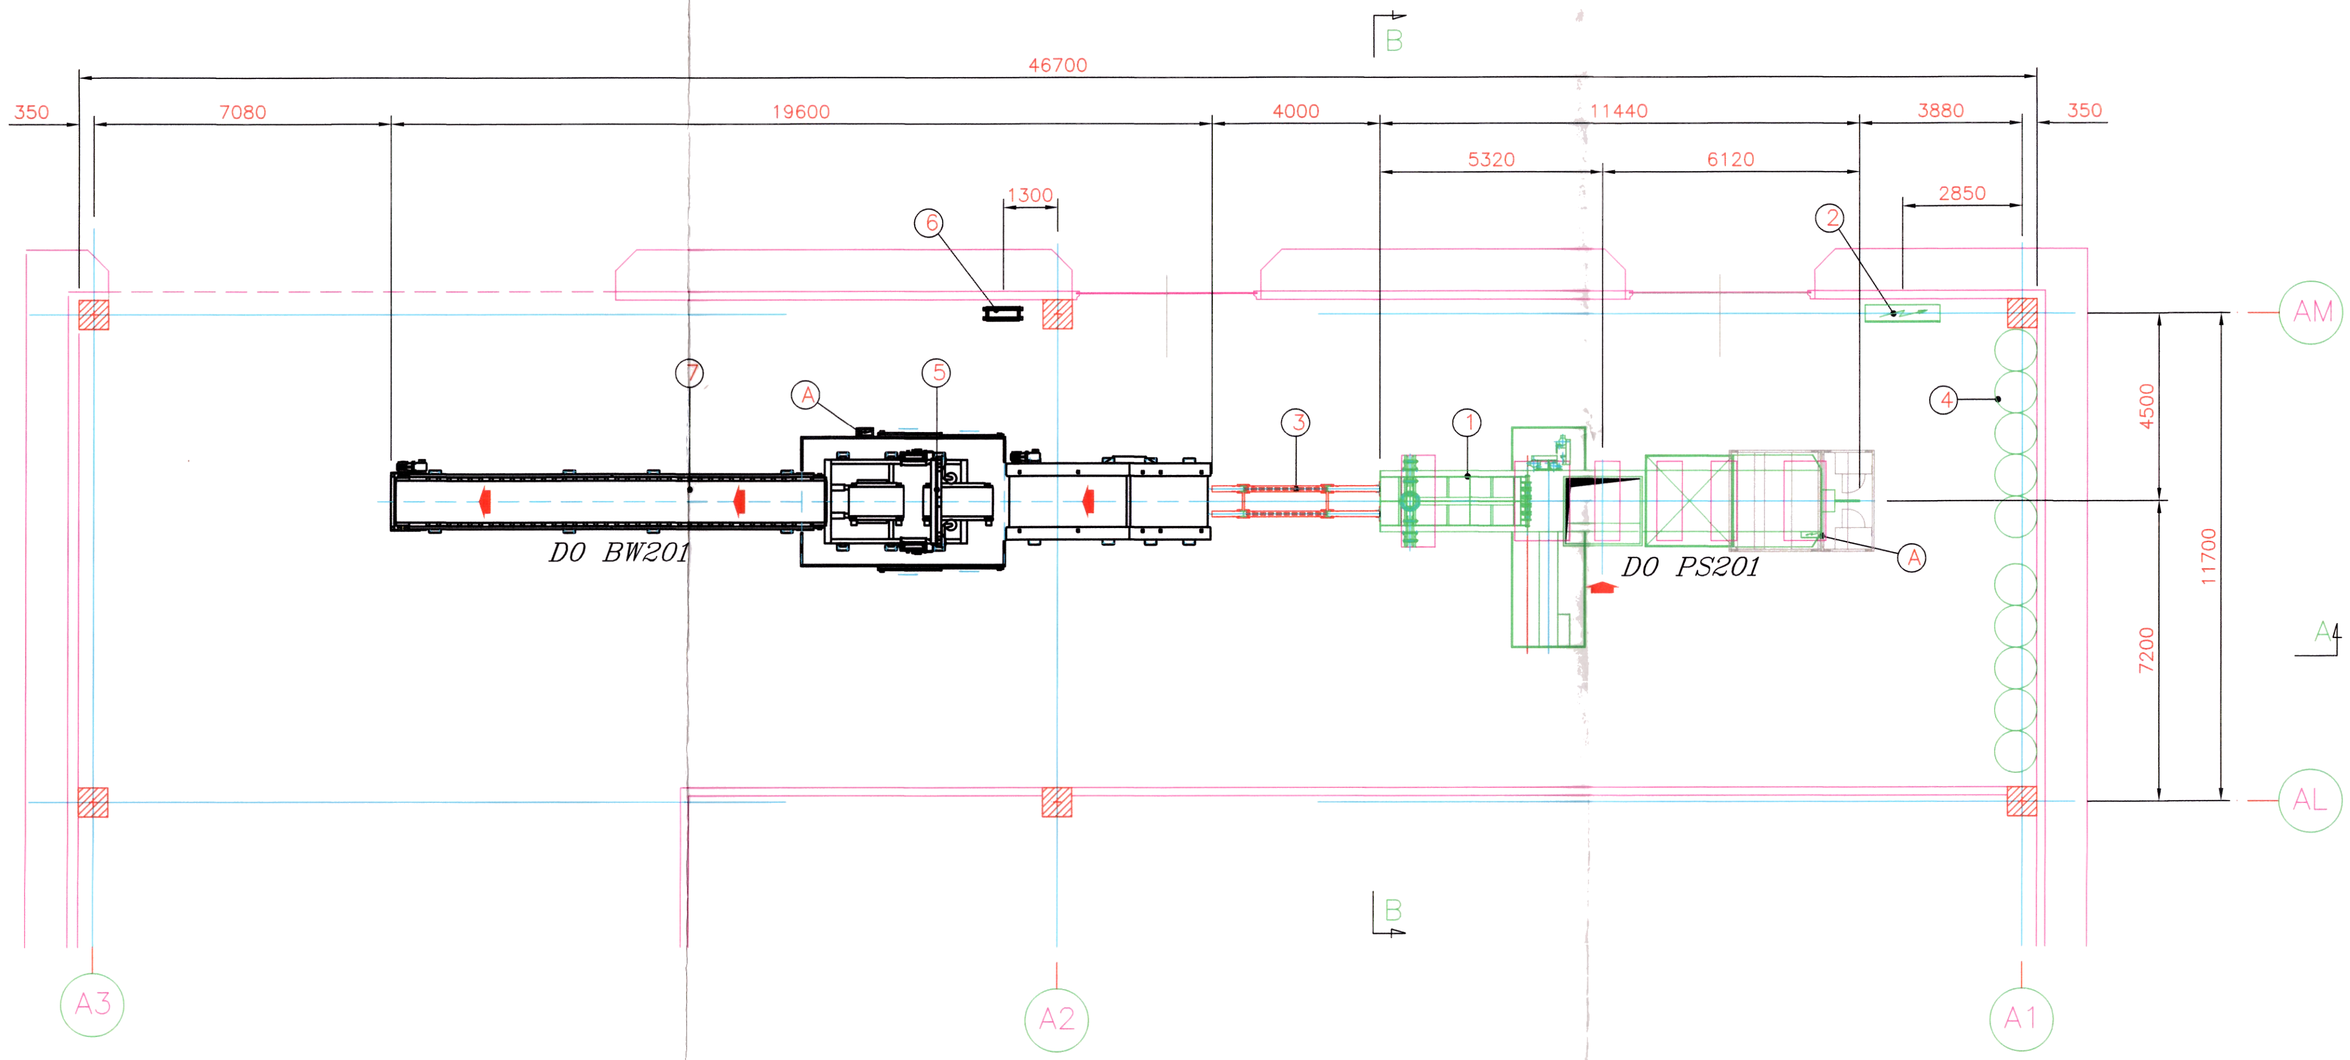

POS.	DENOMINAZIONE	MACCHINA	PESO = Kg
	PRESSA	DO PS201	34200
	FILMATRICE	DO BW201	8350

REV.	DATA	DIS.	CONTR.	APPR.	DESCRIZIONE REVISIONI
B	13.12.16	SNG	LM	RR	SECONDA EMISSIONE_AGGIORNAMENTO
A	13.04.15	SNG	LM	RR	PRIMA EMISSIONE

POS.	QUANT.	DENOMINAZIONE	N° DIS.	TIPICO O ALTRO	LUNGHEZZA
A	1	SCATOLA DI DERIVAZIONE			
7	1	NASTRO EVACUAZ.BALLE FILMATE		CW6000	10000
6	1	QUADRO ELETTRICO FILMATRICE		CW6000	
5	1	FILMATRICE		CW6000	
4	10	FILO DI LEGATURA			
3	1	SCIVOLO BALLE			4000
2	1	QUADRO ELETTRICO		MAC 110	
1	1	PRESSA		MAC 110	

IMPIANTO S.T.I.R CASALDUNI:
PROGETTO ESECUTIVO PER REALIZZAZIONE DEGLI INTERVENTI MIGLIORATIVI DEL PROCESSO F.U.T.S.

Approvato con Deliberazione n. 31 del 7 FEB 2017
Adottata dal Presidente della Provincia di Benevento
Il Segretario Generale
Dr. Franco Nardone

PROVINCIA DI BENEVENTO

SAMTE Srl
SANNIO AMBIENTE E TERRITORIO Srl

PROGETTO DEFINITIVO_AGGIORNAMENTO DIC 2016

Progettazione Definitiva :
Arch.Nazzareno Giovanni SCOCCA

Visto il Direttore Tecnico :
Ing. Liliana MONACO

Responsabile Unico del Procedimento :
Arch. Raffaele RABUANO

CLIENTE: REGIONE CAMPANIA	LOCALITA': CASALDUNI
IMPIANTO: S.T.I.R.	ARCHIVIO INFORMATICO: FF — SCALA: 1:100
LINEA DI PRESSATURA E FILMATURA CDR ASSIEME	ELABORATO N.: 24.PF_1 — FOGLIO: 001 di 001