


REV.	DATA	DIS.	CONTR.	APPR.	DESCRIZIONE REVISIONI
B	13.12.16	SNG	LM	RR	SECONDA EMISSIONE_AGGIORNAMENTO
A	13.04.15	SNG	LM	RR	PRIMA EMISSIONE

**IMPIANTO S.T.I.R. CASALDUNI:  
 PROGETTO ESECUTIVO PER REALIZZAZIONE DEGLI  
 INTERVENTI MIGLIORATIVI DEL PROCESSO F.U.T.S.**

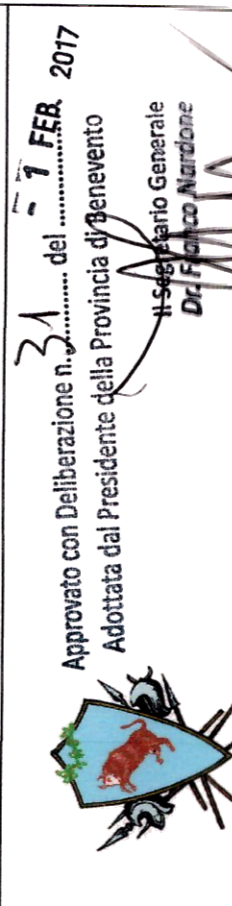

**PROGETTO DEFINITIVO\_AGGIORNAMENTO**

Progettazione Definitiva :  
 Arch. Nazzareno Giovanni SCOCCA

Visto il Direttore Tecnico:  
 Ing. Lilliana MONACO

Responsabile Unico del Progettamento :  
 Arch. Raffaele RABUANO

CLIENTE REGIONE CAMPANIA  
 IMPIANTO S.T.I.R.

LOCALITA' CASALDUNI  
 ARCHIVIO INFORMATICO FF  
 ELABORATO N. 25.PF\_2

SCALA 1:100  
 FOLIO 1001

POS.	DENOMINAZIONE	MACCHINA -SD PS201-	PESO= Kg
	CORPO PRESSA	D0 PS201_1	28000
	CARRELLO AGHI	D0 PS201_2	1200
	TRAMOGGIA	D0 PS201_3	1600
	SOPRALZO TRAMOGGIA	D0 PS201_4	800
	COBERTURA INSONORIZZAZIONE	D0 PS201_5	1500
	SCIVOLO USCITA BALLE	D0 PS201_6	600
	SUPPORTI FILO DI FERRO	D0 PS201_7	500
	QUADRO ELETTRICO	D0 PS201_B	-