




SCALA 1:25

SCALA 1:50

NASTRO A CATENA



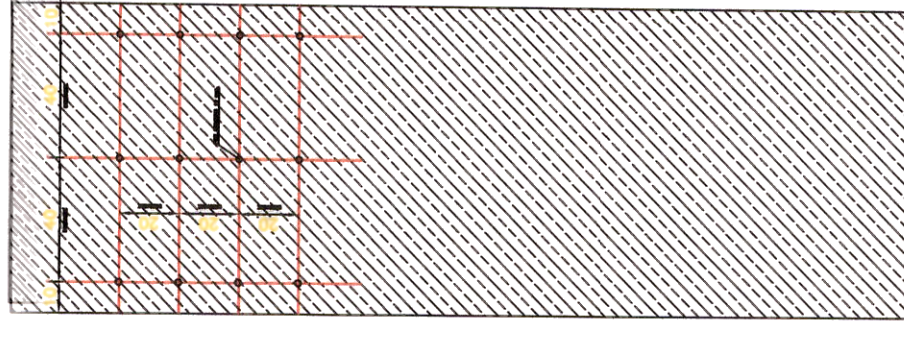


SCALA 1:25

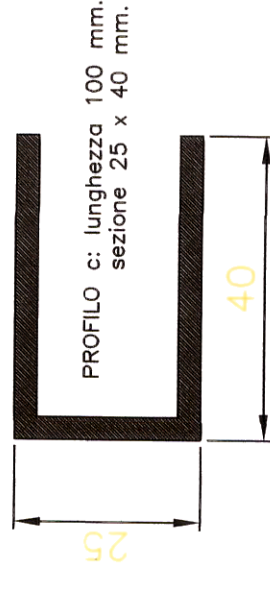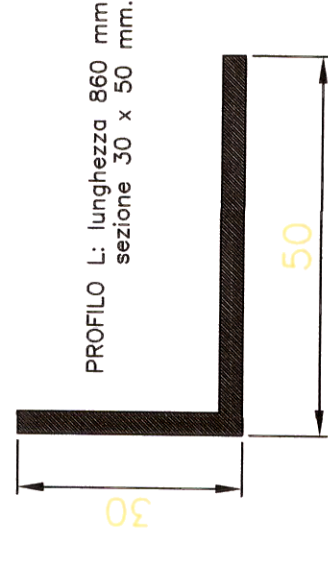

SCALA 1:10

SECTION A-A

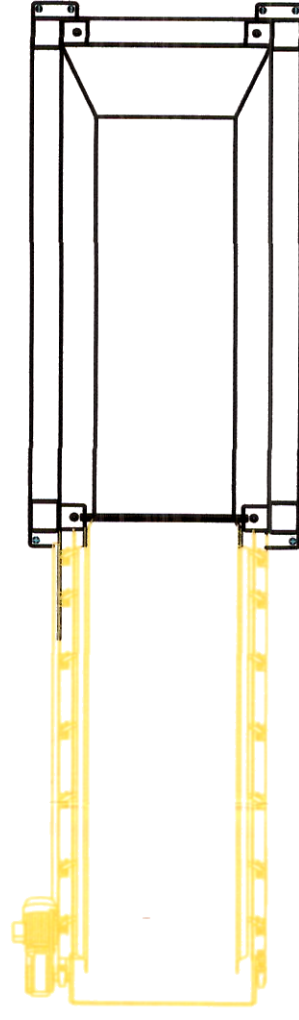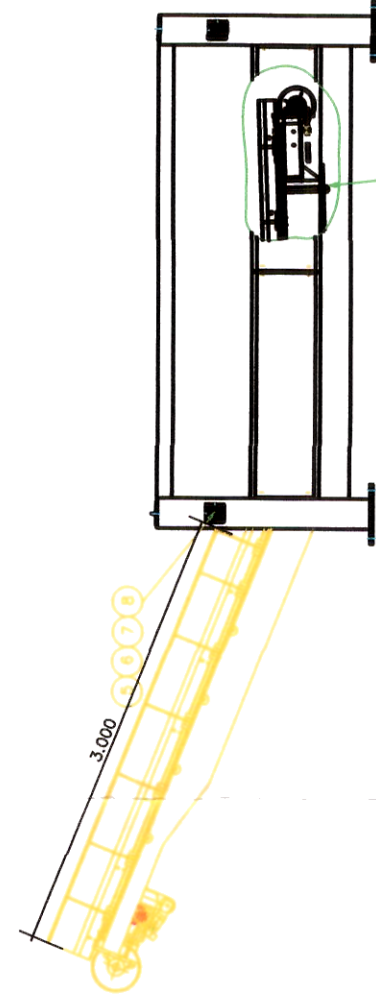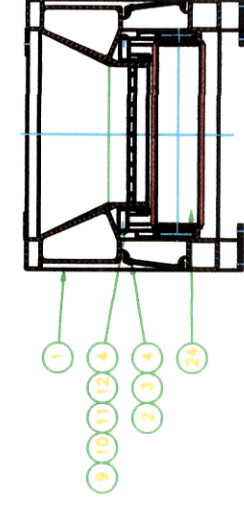


SCALA 1:50

NASTRO ESTRATTORE

L E G E N D A

| RIF. | Q.TA | DESCRIZIONE                             | ITEMS    |
|------|------|---|----------|
| 1    | 1    | ADJUSTMENT AF SUPPORT LENGTH CHASSIS WR | 00157878 |
| 2    | 4    | COVER PLATE CHASSIS WR2000              | 00156281 |
| 3    | 16   | HEXAGON HEAD SCREW                      | 60001687 |
| 4    | 34   | WASHER FACET                            | 60002598 |
| 5    | 4    | EMERGENCY STOP                          | 60012083 |
| 6    | 20   | SCREW HEXAGON SOCKET                    | 60004591 |
| 7    | 20   | WASHER FACET                            | 60003696 |
| 8    | 20   | NUT                                     | 60004914 |
| 9    | 1    | SEALING PROFILE CHASSIS WR 4000 M       | 00155256 |
| 10   | 1    | RUBBER FLAP CHASSIS WR 4000 M           | 00155257 |
| 11   | 9    | HEXAGON HEAD SCREW                      | 60002391 |
| 12   | 9    | NUT                                     | 60000602 |
| 13   | 4    | THREADED ROD                            | 60006940 |
| 14   | 8    | NUT                                     | 60000513 |
| 15   | 8    | WASHER FACET                            | 60000042 |
| 16   | 1    | PROXIMITY SWITCH INDUCTIVE              | 60012074 |
| 17   | 3    | CLAMP                                   | 60012244 |
| 18   | 3    | WASHER FACET                            | 60000082 |
| 19   | 6    | SCREW HEXAGON SOCKET                    | 60004570 |
| 20   | 7    | CLAMP DOUBLE TYPE LNG                   | 60012752 |
| 21   | 3    | COVERPLATE FOR CLAMP TYPE DPL 3         | 60012751 |
| 22   | 4    | SCREW HEXAGON SOCKET                    | 60004591 |
| 23   | 1    | ELECTRIC NETWORK CUT T./CHASSIS WR2000S | 60019917 |
| 24   | 1    | CONVEYOR BAND WR2000                    | 60020342 |
| 25   | 8    | HEXAGON HEAD SCREW                      | 60019428 |
| 26   | 8    | WASHER FACET                            | 60004883 |

IMPIANTO S.T.I.R CASALDUNI:  
 PROGETTO ESECUTIVO PER REALIZZAZIONE DEGLI  
 INTERVENTI MIGLIORATIVI DEL PROCESSO F.U.T.S.

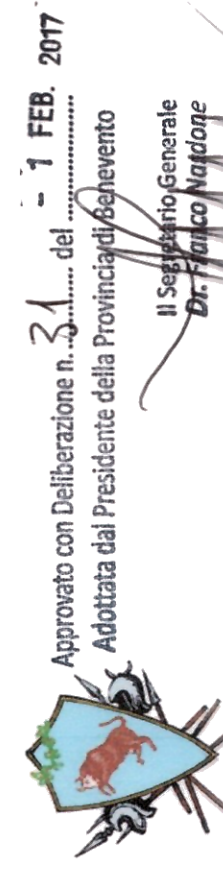

PROVINCIA DI BENEVENTO



PROGETTO DEFINITIVO\_AGGIORNAMENTO DIC 2016

Progettazione Definitiva :  
 Arch. Nazzareno Giovanni SCOCCA

Visto il Direttore Tecnico  
 Ing. Liliana MONACO

Responsabile Unico del Procedimento :  
 Arch. Raffaele RABUANO

CLIENTE REGIONE CAMPANIA

LOCALITA' CASALDUNI

IMPIANTO S.T.I.R.

ARCHIVIO INFORMATICO FF

ELABORATO N.

NASTRO A CATENA &  
 NASTRO ESTRATTORE

30\_NST.1

SCALA  
 VARIE

FOGLIO

L001

di L001