REGIONE CAMPANIA
SISTEMA DI SMALTIMENTO RIFIUTI NELLE PROVINCE DI AVELLINO, BENEVENTO, CASERTA E SALERNO.

FISIA ITALIMPIANTI
A.T.I.:
(mandataria)

DEUTSCHE BABCOCK ANLAGEN GMBH
BABCOCK KOMMUNAL
UMWELTANLAGEN GMBH
DEUTSCHE BABCOCK

IMPREGILO
Impregilo S.p.A.

PROGETTO ESECUTIVO

Coordinatore delle progettazione e direttore tecnico : Dott. Ing. Angelo Fiffocchi
Coordinatore opere civili :
Coordinatore delle sicurezza per la progettazione :
Responsabile del progetto architettura – strutture :
Collaboratori :

Dott. Ing. Angelo TOMO	Dott. Arch. Francesco MERCOLLO
Dott. Ing. Fiori Luigi BOSCHINI	Dott. Arch. Domenico CAPOTORTO
Dott. Ing. Lorenzo DE LIETO	Dott. Arch. Maria Laura BORZACCHIOLO
Dott. Arch. Mario Thiele ABDELMAID	Dott. Arch. Mariella BOCCI
Dott. Arch. Patrizia DEL PRETE	Dott. Ing. Alfredo MORELLI
Dott. Arch. Paola Cinzia DE MARTINO	Dott. Geol. Giovanni REA

COMMITTENTE	LOCALITA'
REGIONE CAMPANIA	CASALDUNI
IMPIANTO	SIGLA
SISTEMA TRATT. ARIA E BIOFILTRO	U1350
ELABORATO N.	FOGLIO
EDIFICIO RICEVIMENTO RIFIUTI E PRODUZIONE CDR – LINEE DI ASPIRAZIONE ARIA – PIANTA	

REV.	DATA	DIS.	CONTR.	APPR.	DESCRIZIONE REVISIONI
A	15/09/01	AT	ES	PM	PRIMA EMISSIONE
B	05/02/02	AT	ES	PM	MODIFIC GEMMADE A VALLE DEI VENTILATORI DEI BIOFILTRI

REVISIONI					
REV.	DATA	DESCRIZIONE	REDATTO	CONTROLLATO	APPROVATO
1	05/02/2002	MODIFIC GEMMADE A VALLE DEI VENTILATORI DEI BIOFILTRI	S.P.	L.P.	P.S.
0	15/09/2001	EMISSIONE PER APPROVAZIONE	T.E.	L.P.	P.S.

FISIA ITALIMPIANTI — RIF. DISEGNI: CASALDUNI
COMMESSA: 1031 — DISEGNO N°: 1031.D501.001

OAK S.r.l. — Air Compliance S.r.l. — Bioengineering S.r.l.

Il presente disegno è di nostra proprietà. La società Utilizzatrice è tenuta di legge

N.B.
– QUOTE ALTIMETRICHE IN METRI
– POSIZIONE PLI PISSI RISPETTO A RETICOLO TOPOGRAFICO IN METRI
– QUOTATURA TUBAZIONI E DISTANZE IN MILLIMETRI

0.00 m = +538.00 slm
+0.15 m = +538.15 slm

ATTENZIONE :
DISEGNO VALIDO PER PERCORSI CONDOTTE ASPIRAZIONE ARIA

DISEGNI DI RIFERIMENTO

IG PRO D1P C501	PLANIMETRIA GENERALE IMPIANTO
IG PRO D1P C502	PLANIMETRIA GENERALE IMPIANTO LAYOUT FUNZIONALE

DISEGNI DI RIFERIMENTO ELETTROMECCANICI :

FI PRO D 1E M202	1031.D501.002

EDIFICIO RICEVIMENTO RIFIUTI E PRODUZIONE CDR – LINEE DI ASPIRAZIONE ARIA – SEZIONI

ATTENZIONE :
POSIZIONE BOCCHE DI ASPIRAZIONE INDICATIVE ;
I COLLEGAMENTI DELLE ASPIRAZIONI PUNTUALI DA PARTE DI FISIA , DELLA SOCIETA' INCARICATA ALLE MACCHINE SARANNO DEFINITE IN CANTIERE DEI MONTAGGI E DI AIR ECOSYSTEM

PIANTA TUBAZIONI ASPIRAZIONE PUNTUALE

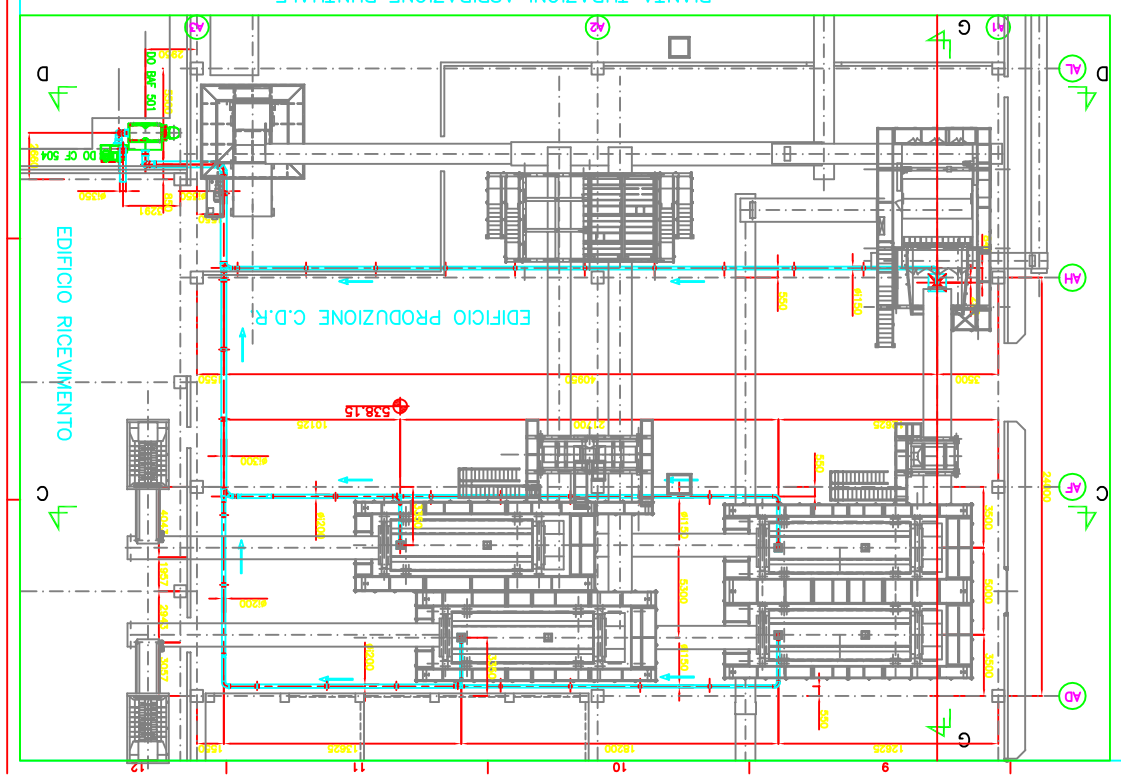
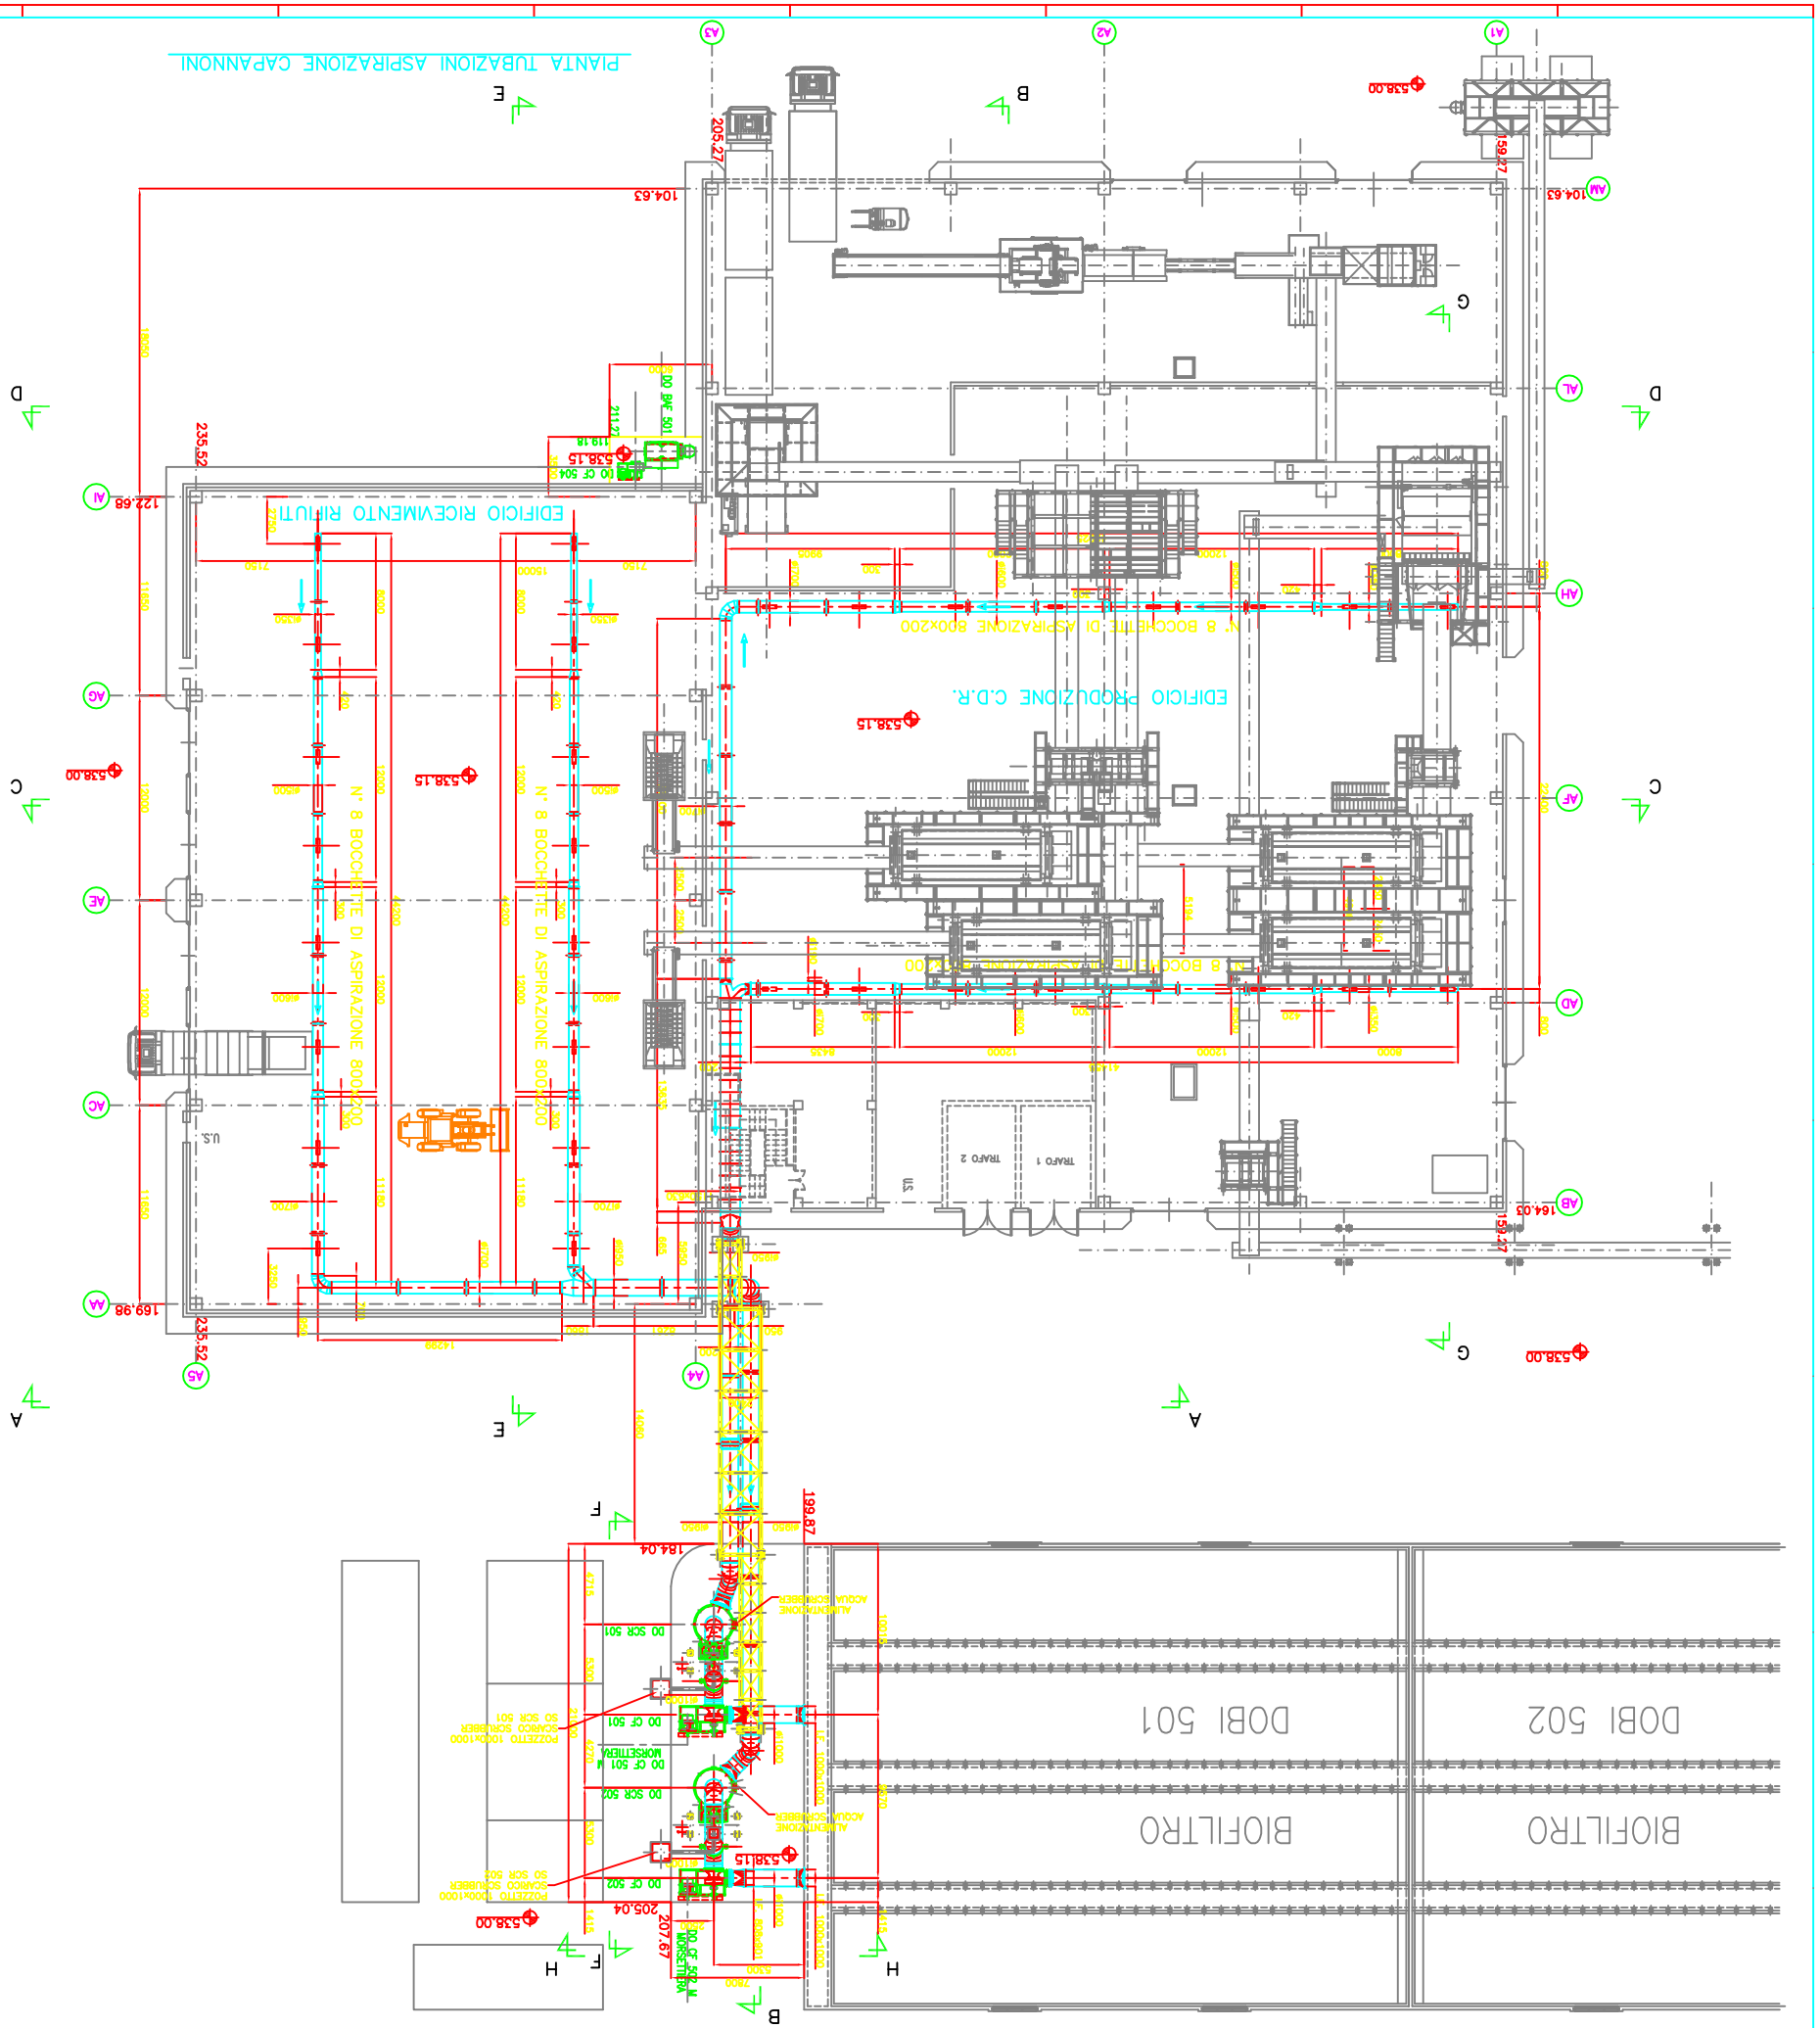
PIANTA TUBAZIONI ASPIRAZIONE CAPANNONI