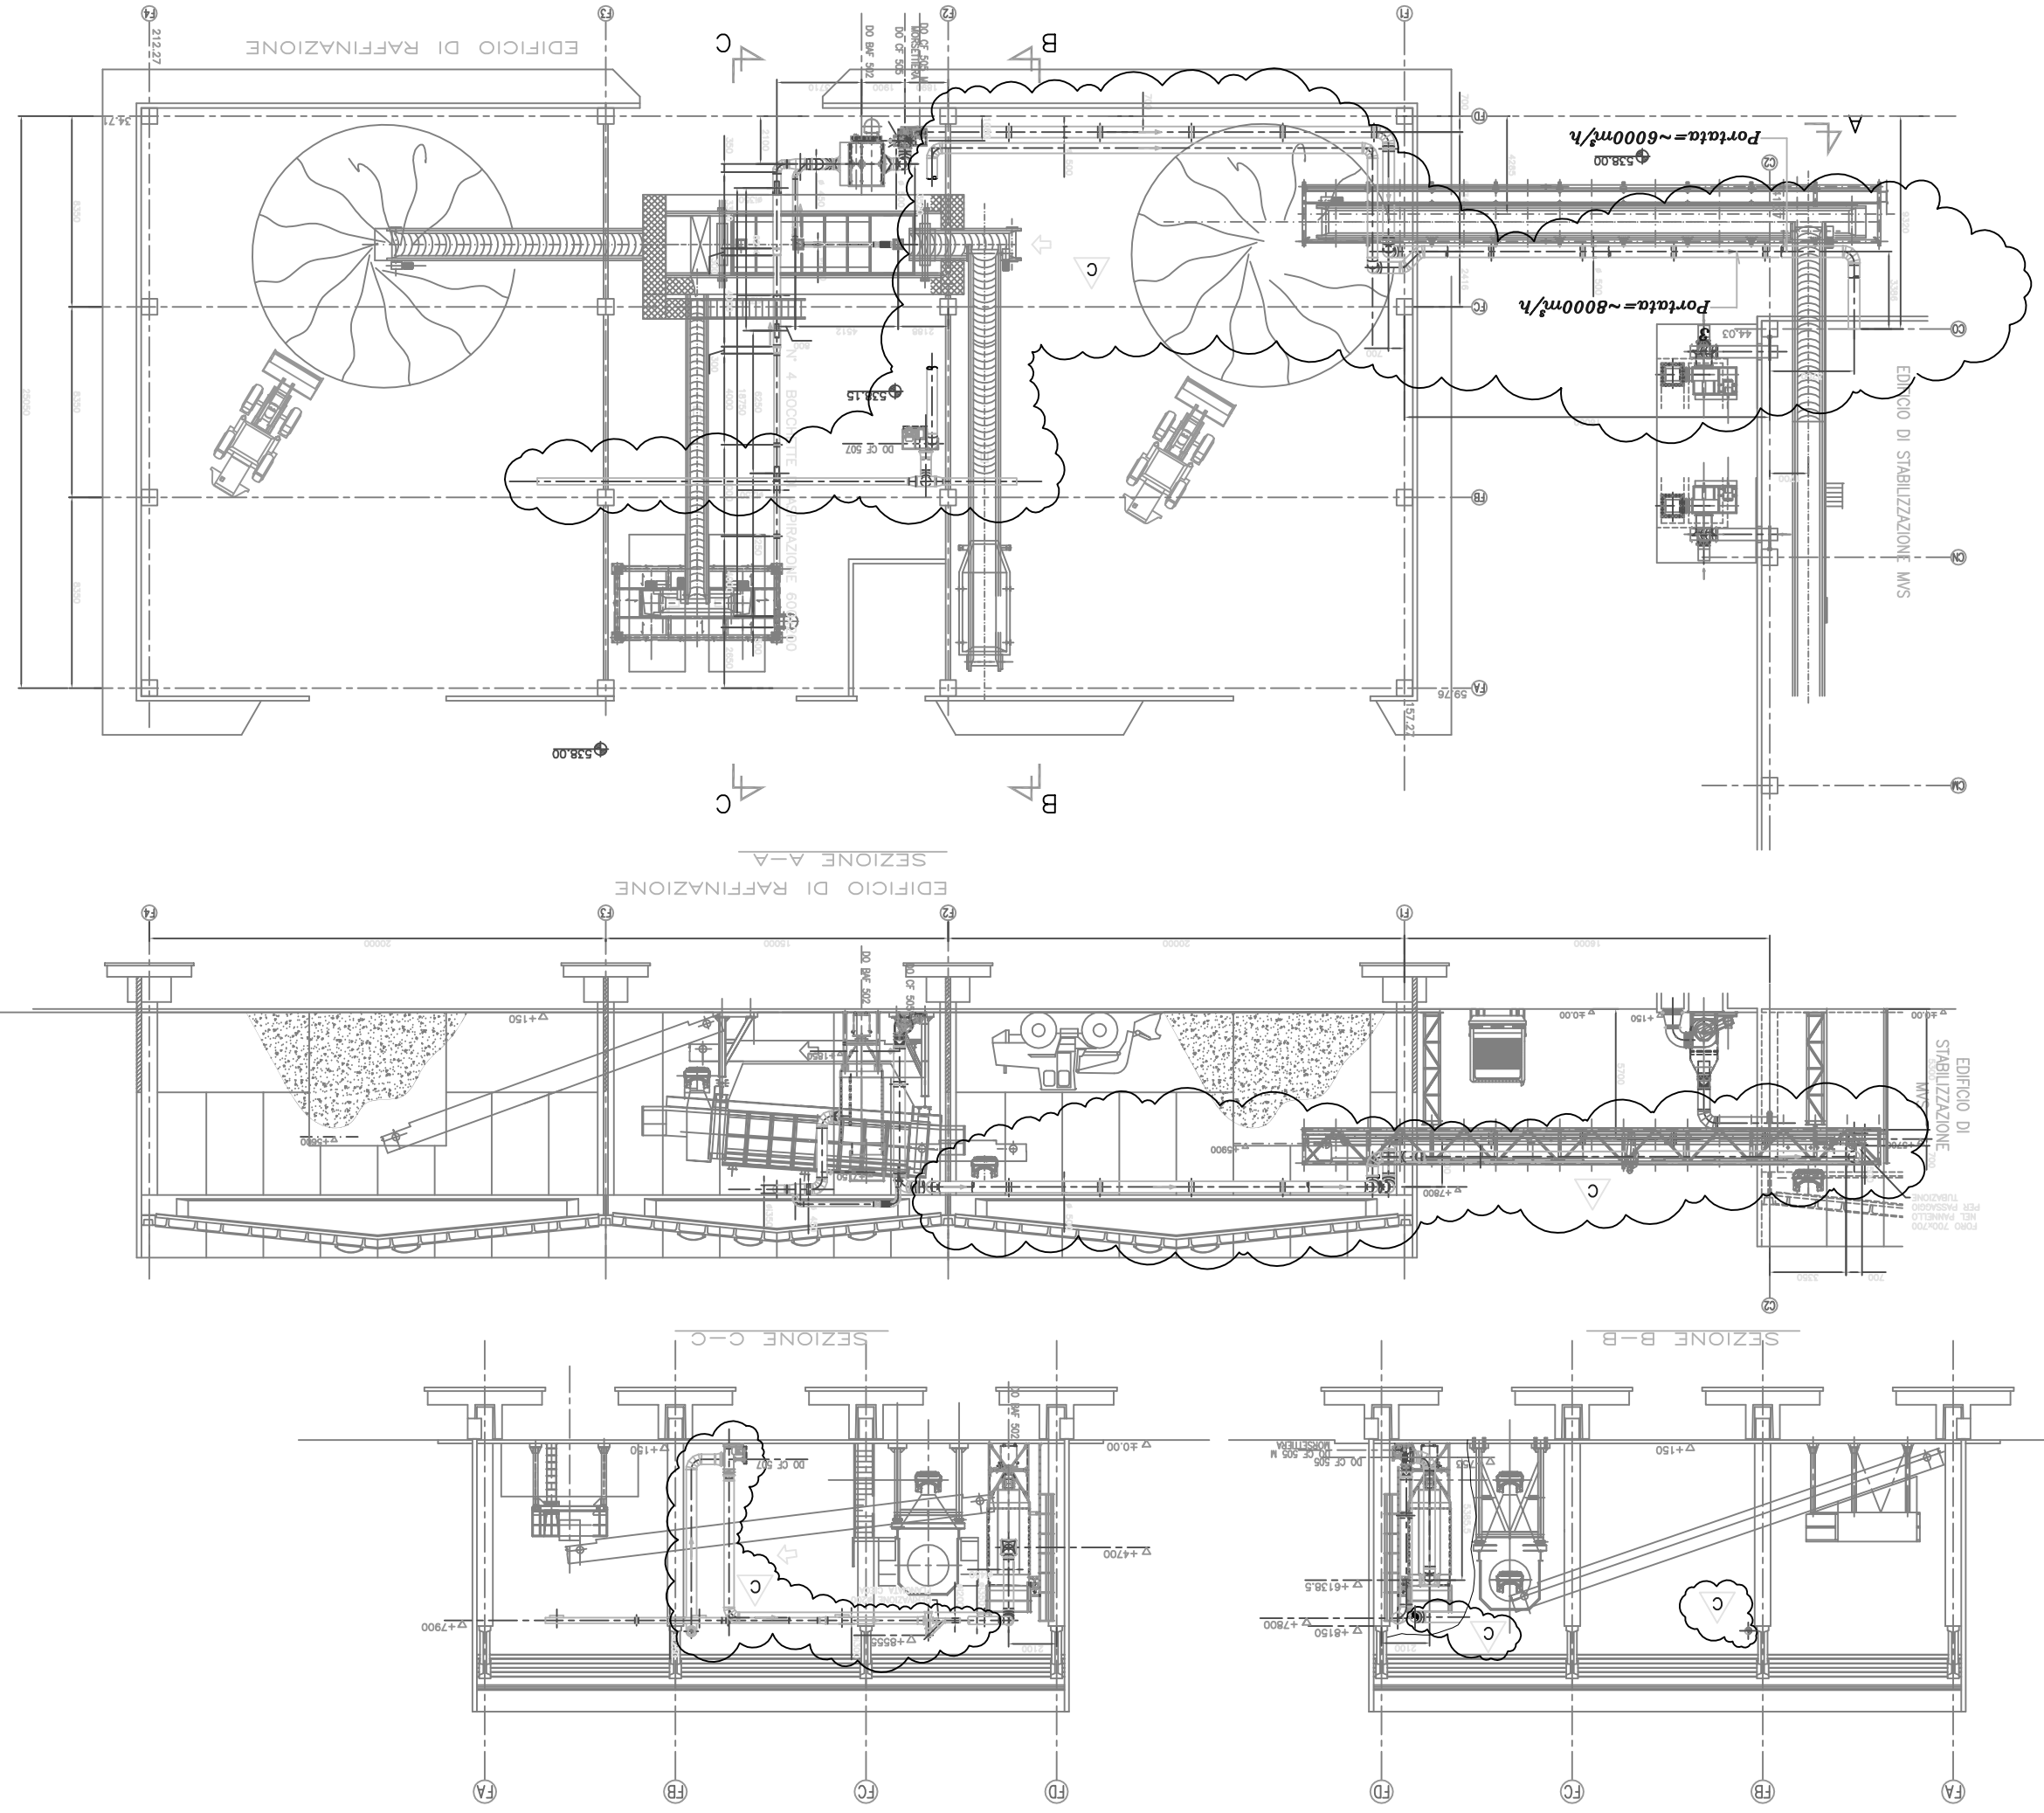

ATTENZIONE :
POSIZIONE BOCCHE DI ASPIRAZIONE INDICATIVE ;
I COLLEGAMENTI DELLE ASPIRAZIONI PUNTUALI ,
ALLE MACCHINE SARANNO DEFINITE IN CANTIERE
DA PARTE DI FISIA , DELLA SOCIETA' INCARICATA
DEI MONTAGGI E DI AIR ECOSYSTEM

DISEGNI DI RIFERIMENTO

10 PRO D1P C501	PLANIMETRIA GENERALE IMPIANTO RETICOLO GAUSS-BOAGA
10 PRO D1P C502	PLANIMETRIA GENERALE IMPIANTO LAYOUT FUNZIONALE

ATTENZIONE :
DISEGNO VALIDO PER PERCORSI CONDOTTE ASPIRAZIONE ARIA

N.B.
– QUOTE ALTIMETRICHE IN METRI
– POSIZIONE FILI FISSI RISPETTO A RETICOLO TOPOGRAFICO IN METRI
– QUOTATURA TUBAZIONI E DISTANZE IN MILLIMETRI

0.00 m = +538.00 slm
+0.15 m = +538.15 slm

REV.	DATA	DESCRIZIONE	DISEGNATO	CONTROLLATO	APPROVATO
0	23/07/2001	EMISSIONE PER APPROVAZIONE	TZ	LP.	P.S.
1	03/07/2001	REVISIONA TABACCHI DA VERIFICARE A CAMMINO MVS	TZ	LP.	P.S.

REVISIONI

CLIENTE	FISIA ITALIMPIANTI	COMMESSA	RIF. CLIENTE CASALDUNI
		DISEGNO N°	1031

QUA S.r.l. — Air Ecosystem S.r.l. — Idroingegneria S.r.l.

1031.D507.001

Il presente disegno è di nostra proprietà, (a scopo) libero i propri diritti a termini di legge.

REGIONE CAMPANIA
SISTEMA DI SMALTIMENTO RIFIUTI NELLE PROVINCE DI AVELLINO, BENEVENTO, CASERTA E SALERNO.

A.T.I.:
FISIA ITALIMPIANTI (mandataria)
GRUPPO IMPREGLO
DEUTSCHE BABCOCK ANLAGEN GMBH
IMPREGLO
Energieanlagen Gebrauen AG

PROGETTO ESECUTIVO

Coordinatore della progettazione e direttore tecnico : Dott. Ing. Angelo Pellicciotti
Coordinamento opere edili : Prof. Ing. Leopoldo DE LETO
Coordinamento opere elettromeccaniche : Dott. Ing. Pietro Luigi BOSCHIN
Responsabile del progetto antincendio – sicurezza : Dott. Ing. Francesco MARZULLO
Collaboratori :
Dott. Arch. Laura DEMETRITTOCI
Dott. Arch. Bartolomeo CAPPETTIERI
Dott. Arch. Maria Elena ROSSI
Dott. Arch. Maria DEL PRETO
Dott. Arch. Mario Flavio MORZILLO
Dott. Ing. Alfredo NORCELLI
Dott. Geol. Giovanni REA

CLIENTE REGIONE CAMPANIA	LOCALITA' CASALDUNI
RIFERIMENTO SISTEMA TRATT. ARIA E BIOFILTRO	ELABORATO N. EDIFICIO RAFFINAZIONE – LINEE DI ASPIRAZIONE ARIA – PIANTA E SEZIONI
ARCHIVIO INFORMATICO	SCALA —
	FOGLIO 00
	EIIPR01 DI1EIM2005 A 1001