

PROVINCIA DI BENEVENTO

- SETTORE TECNICO -

INTESA ISTITUZIONALE DI PROGRAMMA
 - 4° PROTOCOLLO AGGIUNTIVO ALL'ACCORDO DI PROGRAMMA QUADRO -
 - INFRASTRUTTURE PER LA VIABILITA' IN CAMPANIA -
 INTERVENTO SVR.BN10

SP 47 (ex SP 125) GINESTRA DEGLI SCHIAVONI - BOLLE MALVIZZE
 RISANAMENTO DEL MOVIMENTO FRANOSO IN LOCALITA' MONTE ROTONDO - STRALCIO DI COMPLETAMENTO

PROGETTO ESECUTIVO

D.P.R. N. 207 / 2010 - ART. 35

DATA	SCALA	ALLEGATO
marzo 2017	1:25	04

PARTICOLARI COSTRUTTIVI INTERVENTI


Progettazione
 Ing. **Stefania RISPOLI**
 Ing. **Luca MIGNONE**

Responsabile del Procedimento
 Ing. **Stefania RISPOLI**

Visto:
 il Responsabile Servizio Viabilità
 posizione organizzativa
 con delega dirigenziale
 Ing. **Michela PANARESE**



SEZIONE TIPO DI SCAVO CUNETTE - scala 1:25

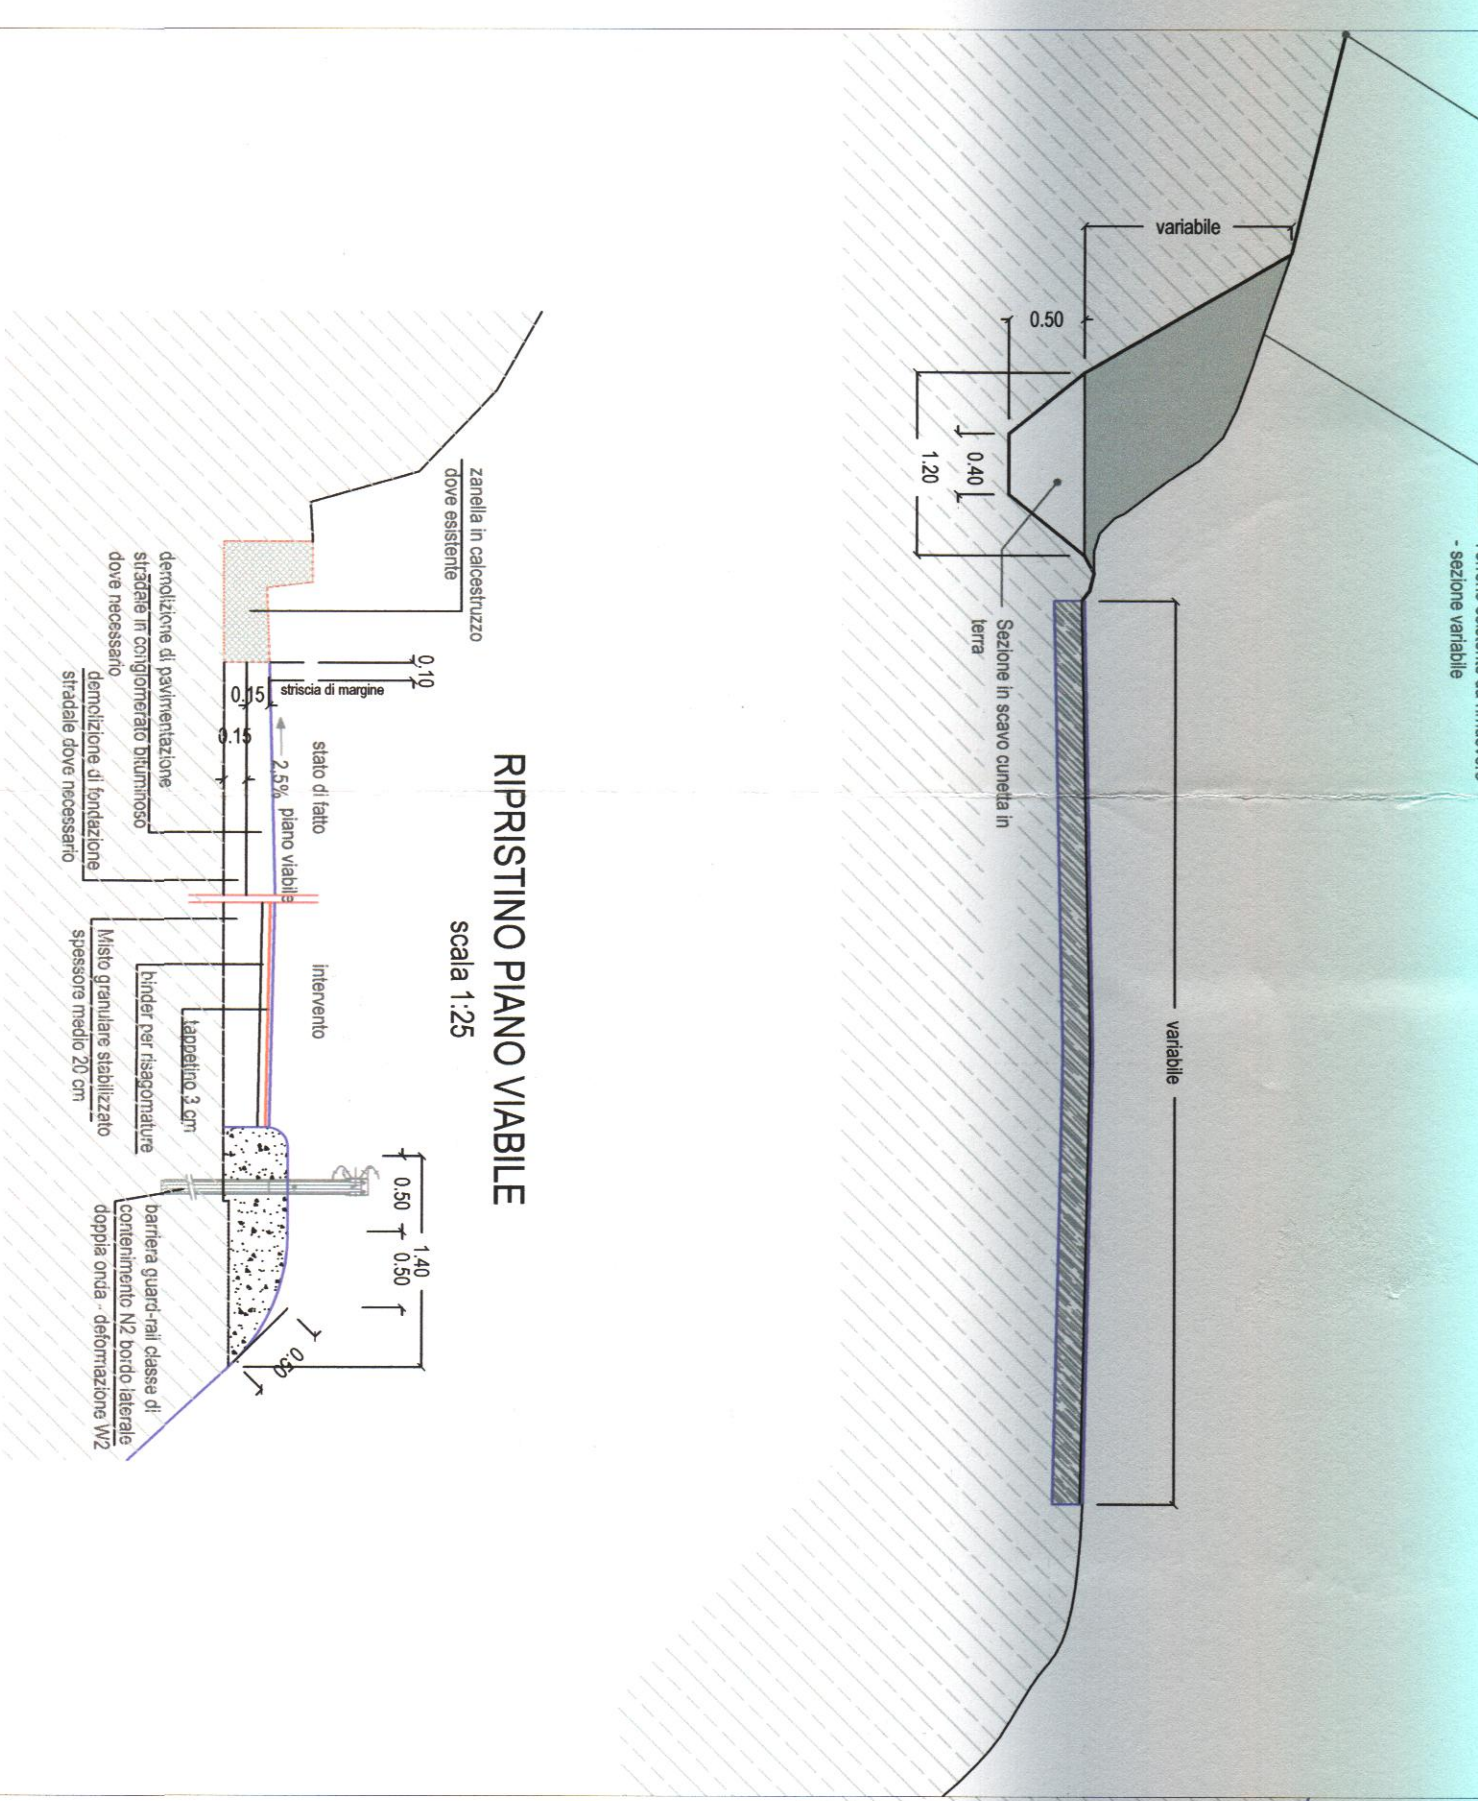

RIPRISTINO PIANO VIABILE - scala 1:25

