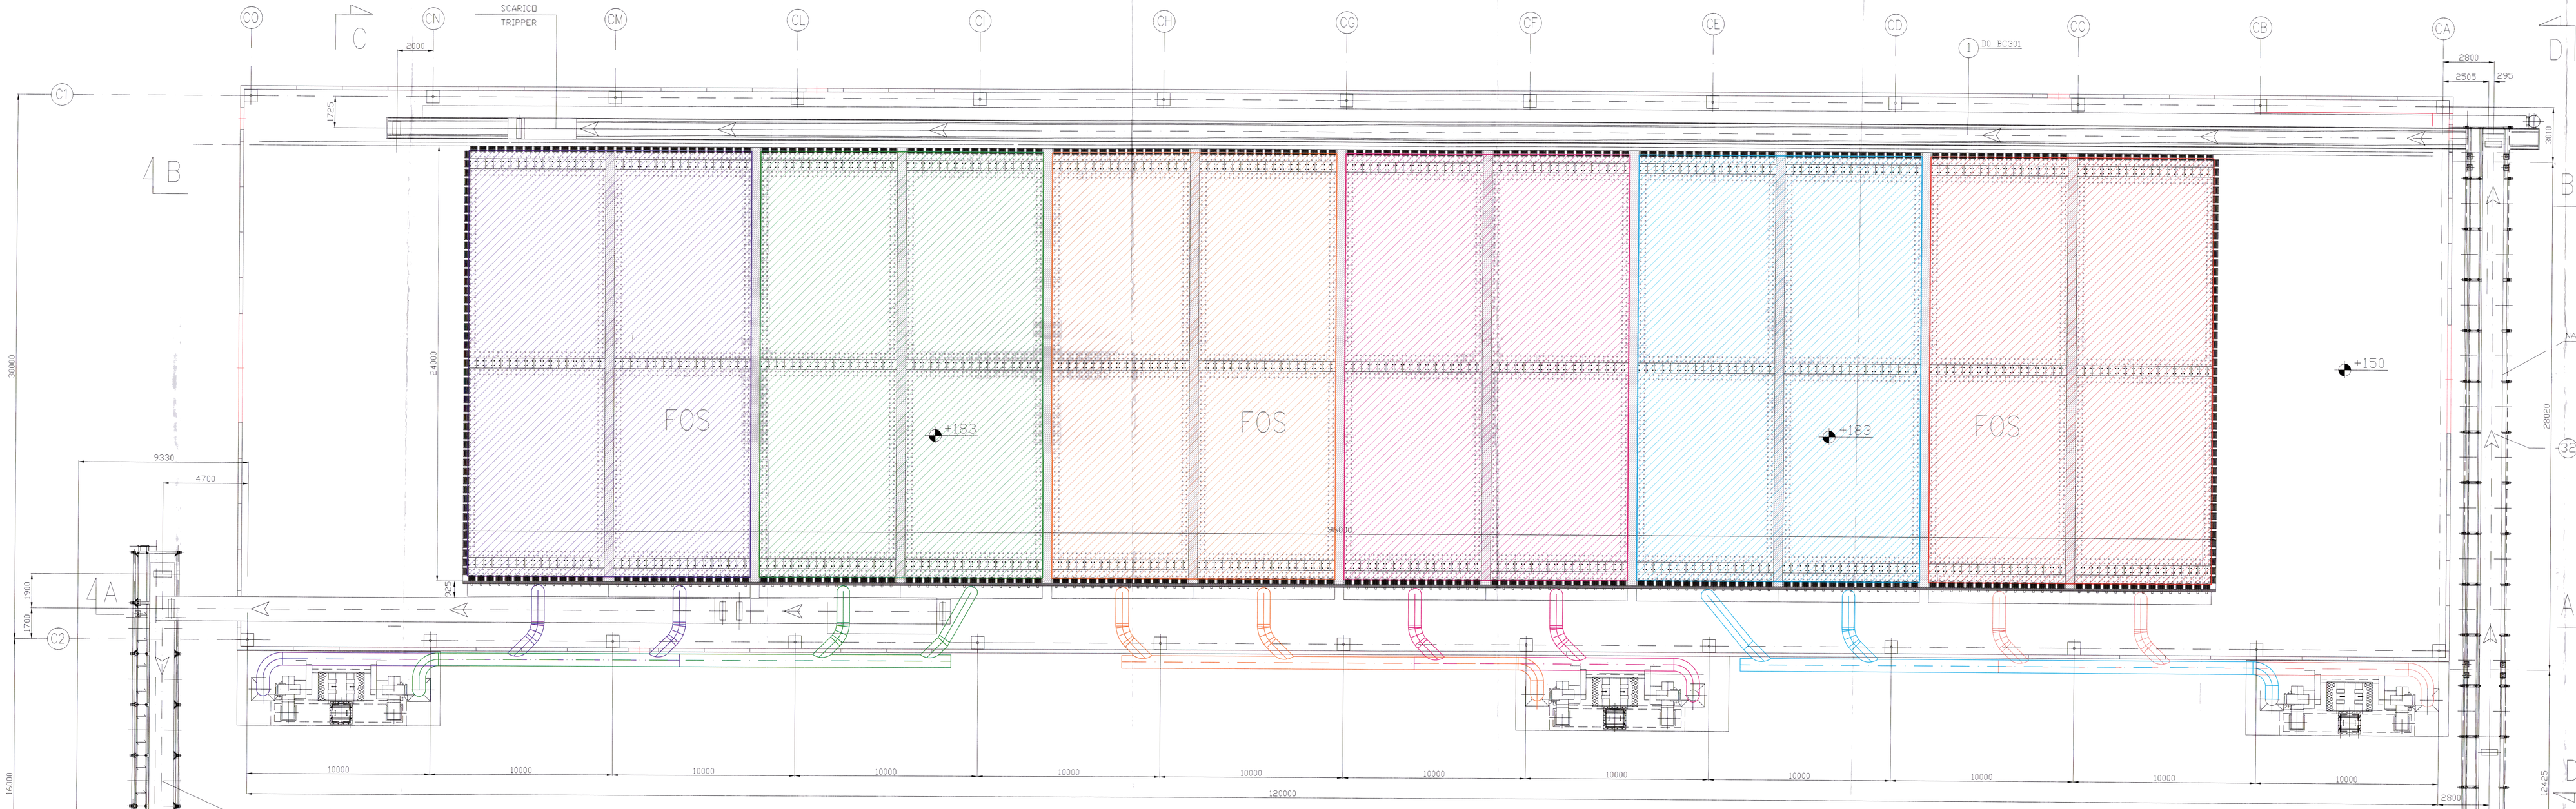

PIANTA EDIFICIO DI STABILIZZAZIONE

5	1	MACCHINA VOLTACUMULI SEMOVENTE	DO TM 301
4	1	N.T. EVACUAZIONE FRAZIONE ORGANICA	DO BC 304
3	1	N.T. EVACUAZIONE FRAZIONE ORGANICA	DO BC 303
2	1	N.T. EVACUAZIONE FRAZIONE ORGANICA	DO BC 302
1	1	N.T. TRIPPER ALIMENTAZIONE FRAZIONE ORGANICA	DO BC 301
RIF.	QTA'	DESCRIZIONE	DENOMINAZIONE

LEGENDA MACCHINE

2	1	FI FRO S SF M 802	STRUTTURA SUPPORTO NASTRI SO BC304
1	1	FI FRO S SC M 801	STRUTTURA SUPPORTO NASTRI SO BC218-SO BC219
RIF.	NO. DISEGNO		TITOLO

LEGENDA STRUTTURE

PART. 1
BIOMODULO
MATERIALE IN PVC RIGENERATO
Scala 1:10
(quote in mm)

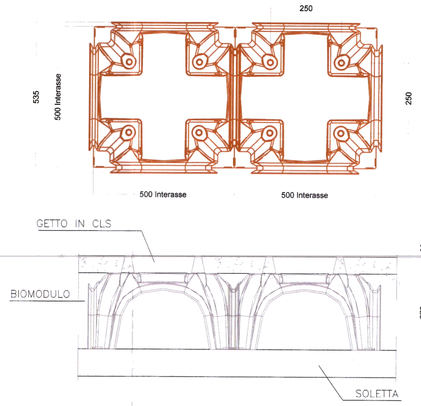

PART. 2
CANALETTA ISPEZIONE BIOCELLA
(quote in mm)

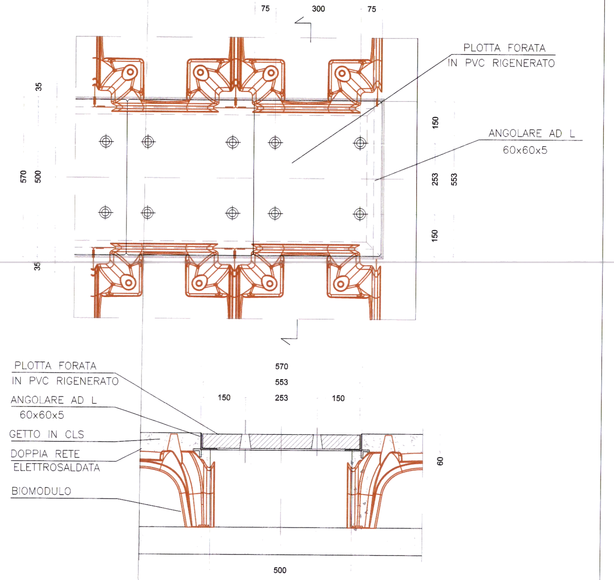

REGIONE CAMPANIA
PROVINCIA DI BENEVENTO

SAMTE
Sannio Ambiente e Territorio Srl

VALIDATO IL 4 OTT. 2019
IL RESPONSABILE UNICO DEL PROCEDIMENTO
(Ing. Gennaro Ranucci)

IMPIANTO STIR DI (BN)

INTERVENTI DI RIPRISTINO E ADEGUAMENTO IMPIANTO DI SELEZIONE MECCANICA E BIOSTABILIZZAZIONE

PROGETTO ESECUTIVO

4				
3				
2				
1	EMISSIONE	GEOPLAST	D.SALA	E.PANTILI	GIUGNO 2019
Rev. date	DESCRIZIONE - Description	COMPIL. Drawn by	VERIFY. Chk'd	APPROV. Appr'd	DATA Date

Daneco Impianti S.r.l.
MILANO (ITALY)

CODICE COMMESSA

COMM.	UNITA'	FASE	ENTE	TIPO	N° PROG.
C	0	D	P	D	A 0 1

FOGLIO Sheet 1 DI 5 | REV. Rev. 1

TITOLO - Title: EDIFICIO STABILIZZAZIONE ASSIEME

FORMATO - size: A0 | Tav. n°: 4

IMPIANTO - Plant: CASALDUNI | SCALA GRAFICA - Graphic scale: 1:100 | RIF. CLIENTE - Client ref.: SAMTE

Il diritto di copia e riproduzione di qualsiasi tipo e forma, anche parziale, del presente documento è riservato a termini di legge. La sua divulgazione senza autorizzazione è vietata.
The reproduction of information herein, in any form or totally or partially, is forbidden by law and subject to legal prosecution.