SEZIONE LONGITUDINALE TAMBURO

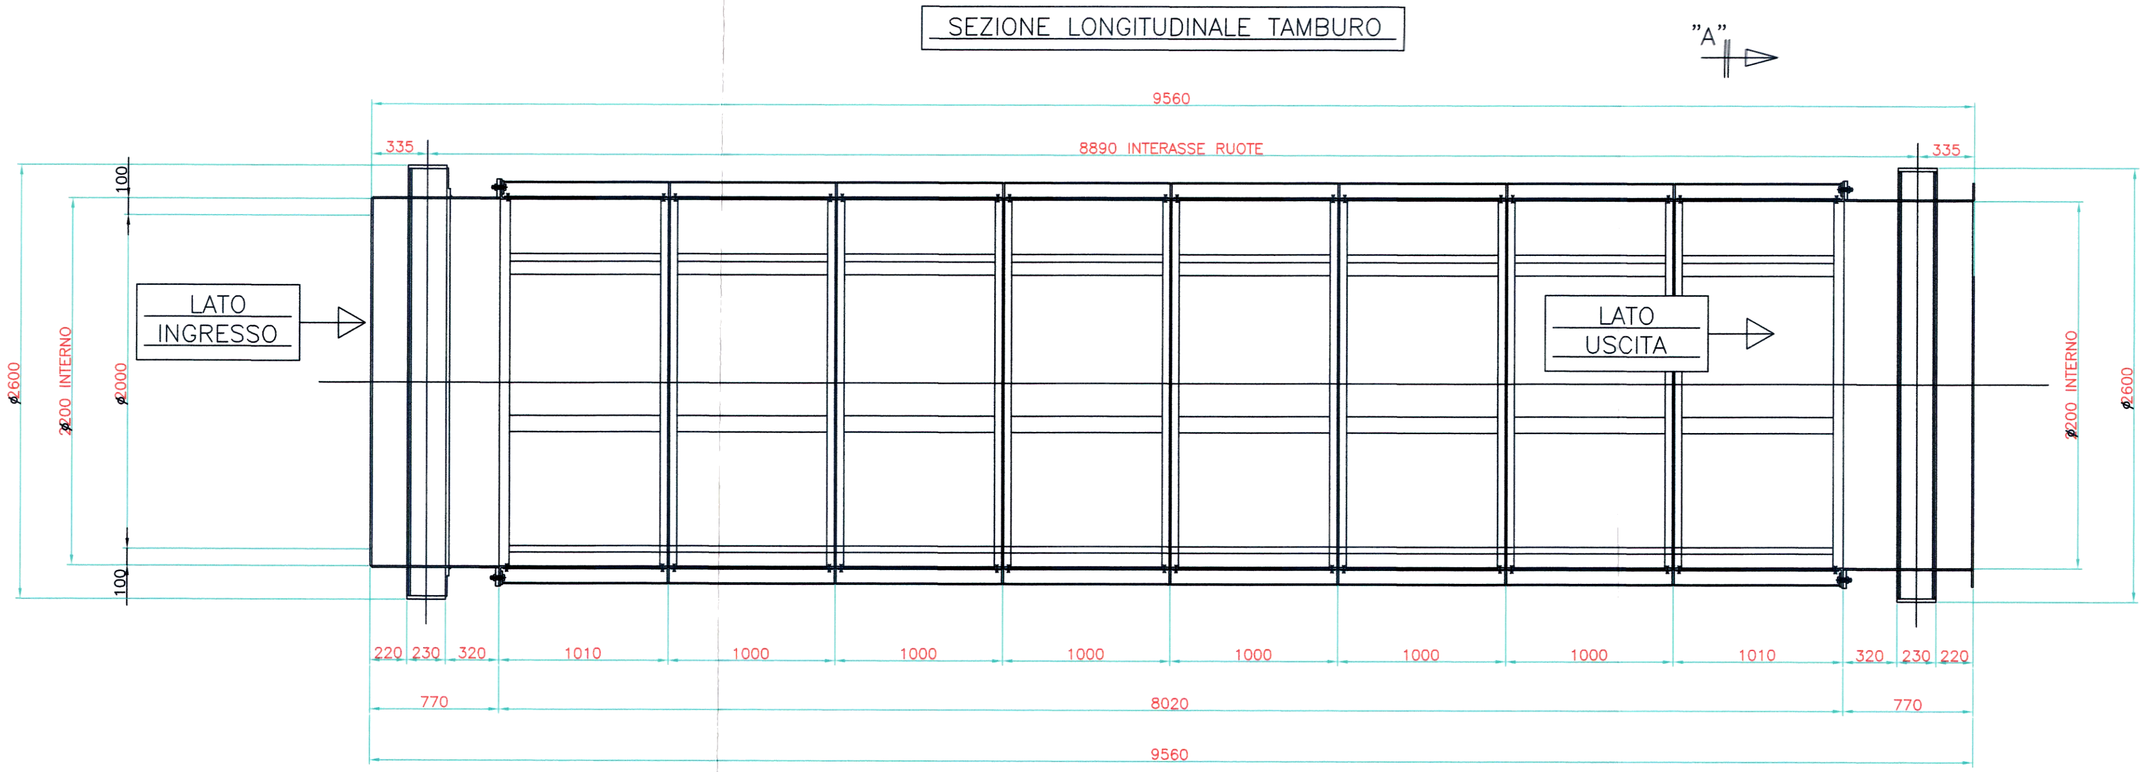

SCALA 1:250

SEZIONE "A–A"

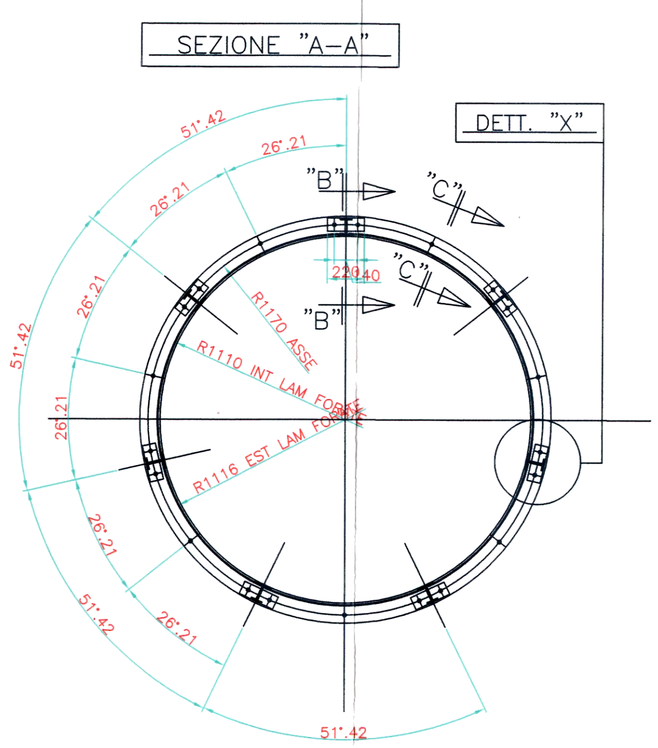

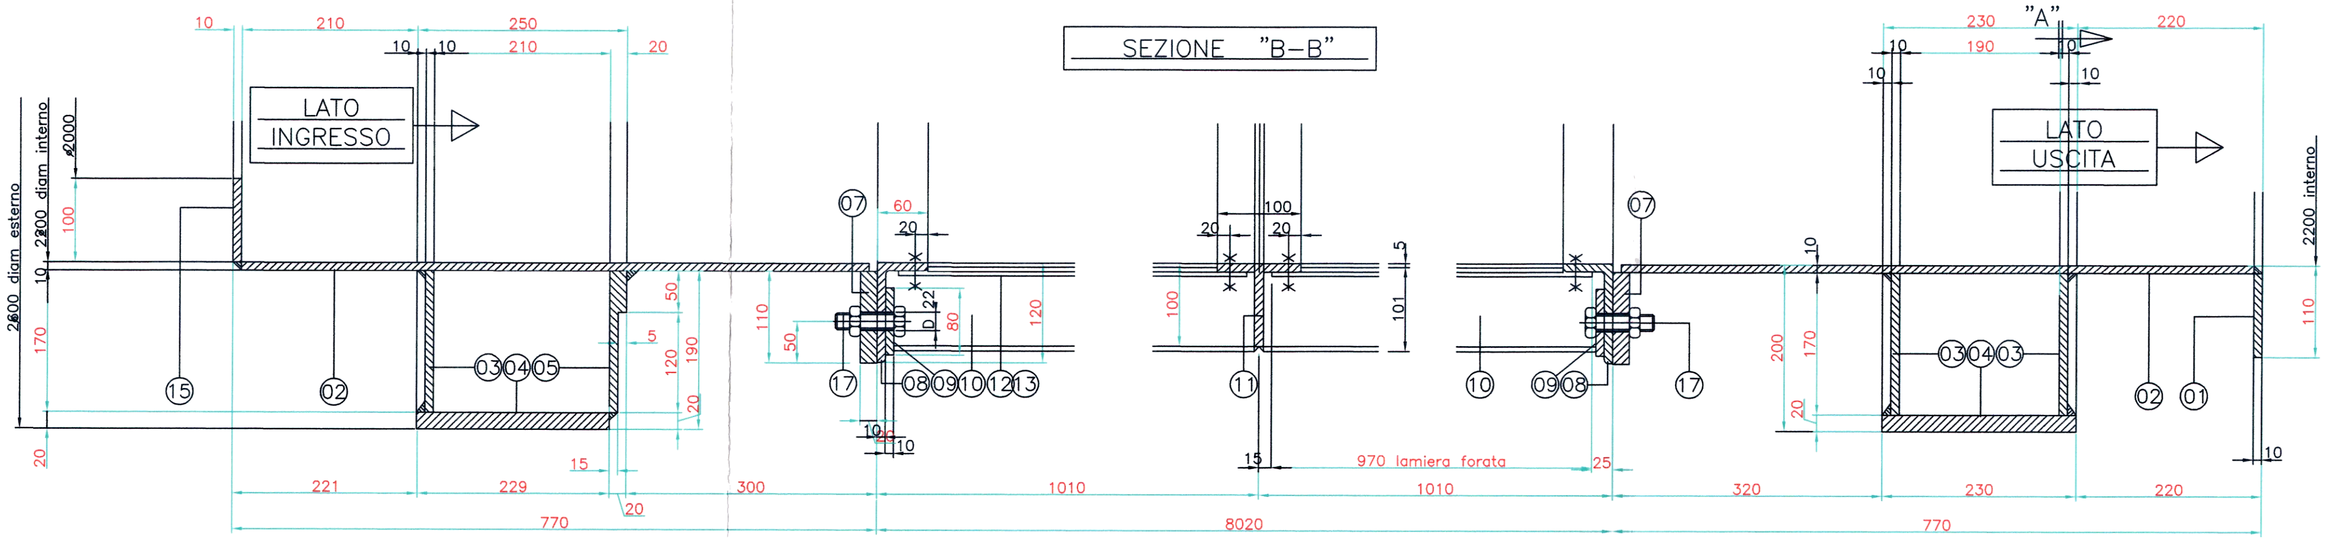

SCALA 1:50

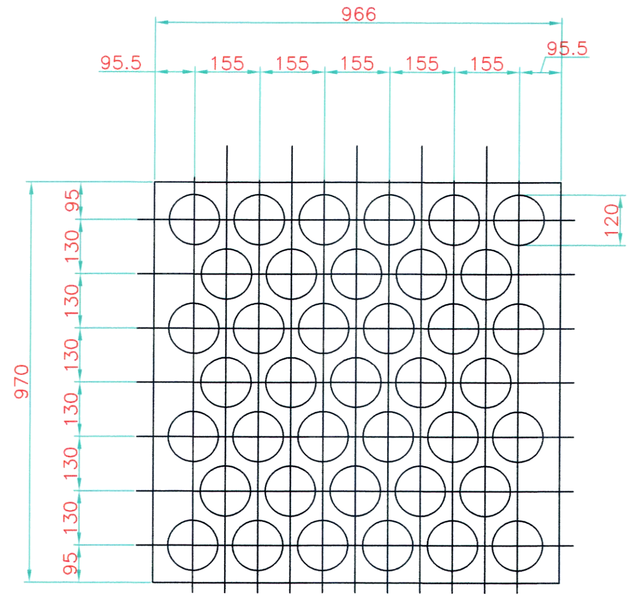

LAMIERA FORATA
NR 56 PEZZI
LAM SP 60/10
(13)

SCALA 1:100

PESO CORPO VAGLIANTE PRIMARIO CIRCA 5613 KG

NOTE

LE LAMIERE POS 12/13 ANDRANNO CALANDRATE PER ADATTARSI AL TELAIO–IL TELAIO ANDRA' CONTROFORATO CON LE LAMIERE POS 12/13 (fori di accoppiamento d 20)

IL VAGLIO PRIMARIO DIFFERISCE DAL VAGLIO SECONDARIO IN QUANTO HANNO UNA DIVERSA TIPOLOGIA DI LAMIERE FORATE POS 12–13

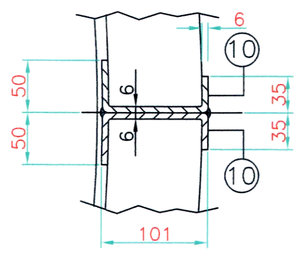

DETT. "X"

SCALA 1:4

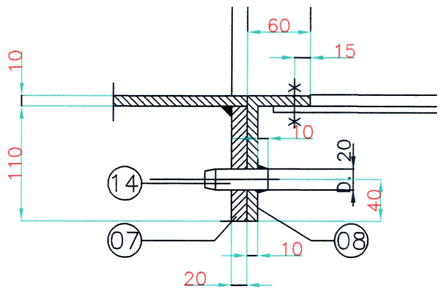

SEZ. "C–C"

POS	QTA	DESCRIZIONE		NOTE
17	--	BULLONE M20X65	2 KG	
15	01	CORONA IN LAM SP 10	51 KG	
14	--	SPINA D20 LG 60 CONCENTRICA	2 KG	
13	56	LAMIERA FORATA SP 60/10	1308 KG	
11	--	RINFORZI RADIALI IN "T" 100X11	788 KG	
10	--	RINF. LONG. IN LAM SP 60/10	973 KG	
09	14	PIATTO 80X10	17 KG	
08	02	ANELLO IN "L" 120X60X10	180	
07	02	CORONA IN LAM SP 20	245 KG	
06	--	NON UTILIZZATA		
05	01	CORONA IN LAM SP 20	290 KG	
04	02	CILINDRO IN LAM SP 20	571 KG	
03	03	CORONA IN LAM SP 10	294 KG	
02	02	CILINDRO IN LAMIERA SP 10	835 KG	
01	01	CORONA IN LAM SP 10	57 KG	

REV.	DATA	DIS.	CONTR.	APPR.	DESCRIZIONE REVISIONI
A	31.03.17	SNG	LM	RR	PRIMA EMISSIONE

IMPIANTO S.T.I.R CASALDUNI:
PROGETTO ESECUTIVO PER REALIZZAZIONE DEGLI INTERVENTI MIGLIORATIVI DEL PROCESSO F.U.T.S./F.U.T.S.R.

PROVINCIA DI BENEVENTO

SAMTE Srl
SANNIO AMBIENTE E TERRITORIO Srl

PROGETTO ESECUTIVO

Progettazione Esecutiva:
Ing. Liliana MONACO

Responsabile Unico del Procedimento
Arch. Raffaele RABUANO

Approvato con Deliberazione n. 105 del 2 APR. 2017
Adottata dal Presidente della Provincia di Benevento
Il Segretario Generale
Dr. Bruno Nardone

CLIENTE: REGIONE CAMPANIA		LOCALITA': CASALDUNI	
IMPIANTO: S.T.I.R.		ARCHIVIO INFORMATICO: FF	SCALA: VARIE
VAGLIO PRIMARIO D 1/2 RS 201 GRUPPO TAMBURO:LAMIERE		ELABORATO N.: 17_VP.6	FOGLIO: 001 di 001

LAYER:	SCALA:	DATA:	DISEGNATO:	VISTO:

TITOLO: GRUPPO TAMBURO PRIMARIO