

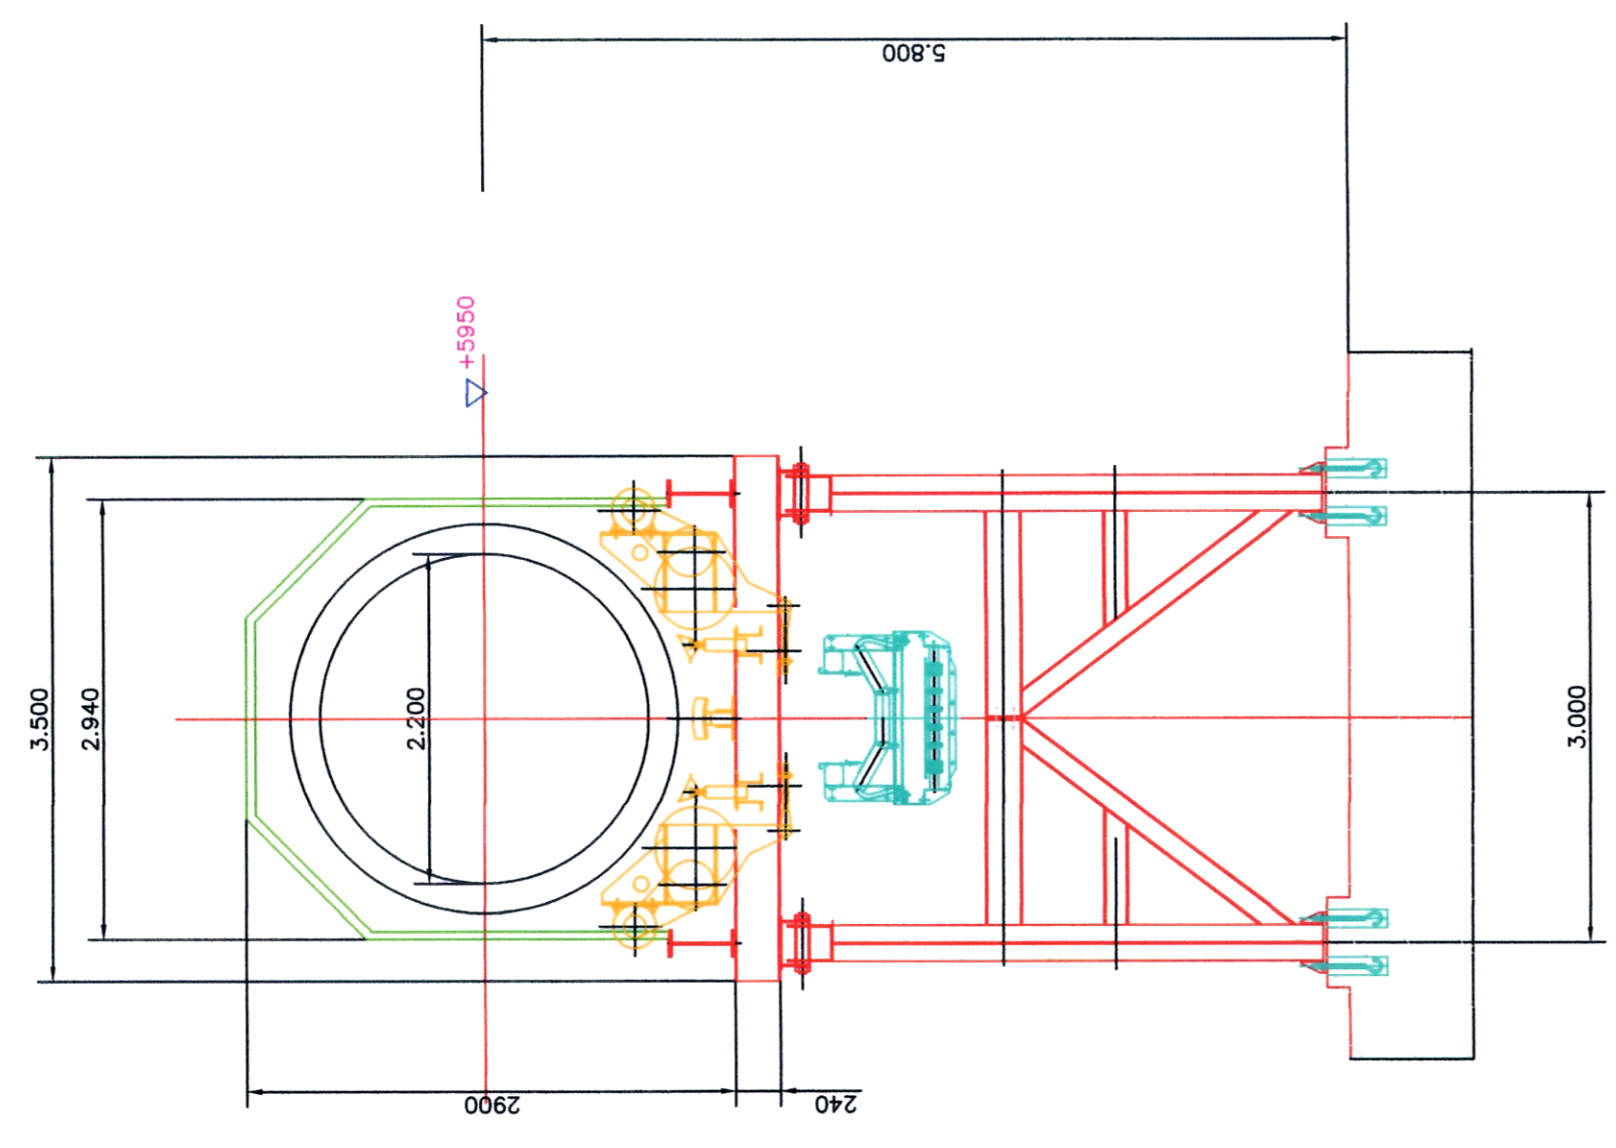
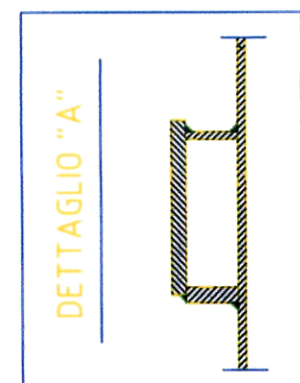


DIMENSIONE FLANGIA E FORI (DA DEFINIRE)

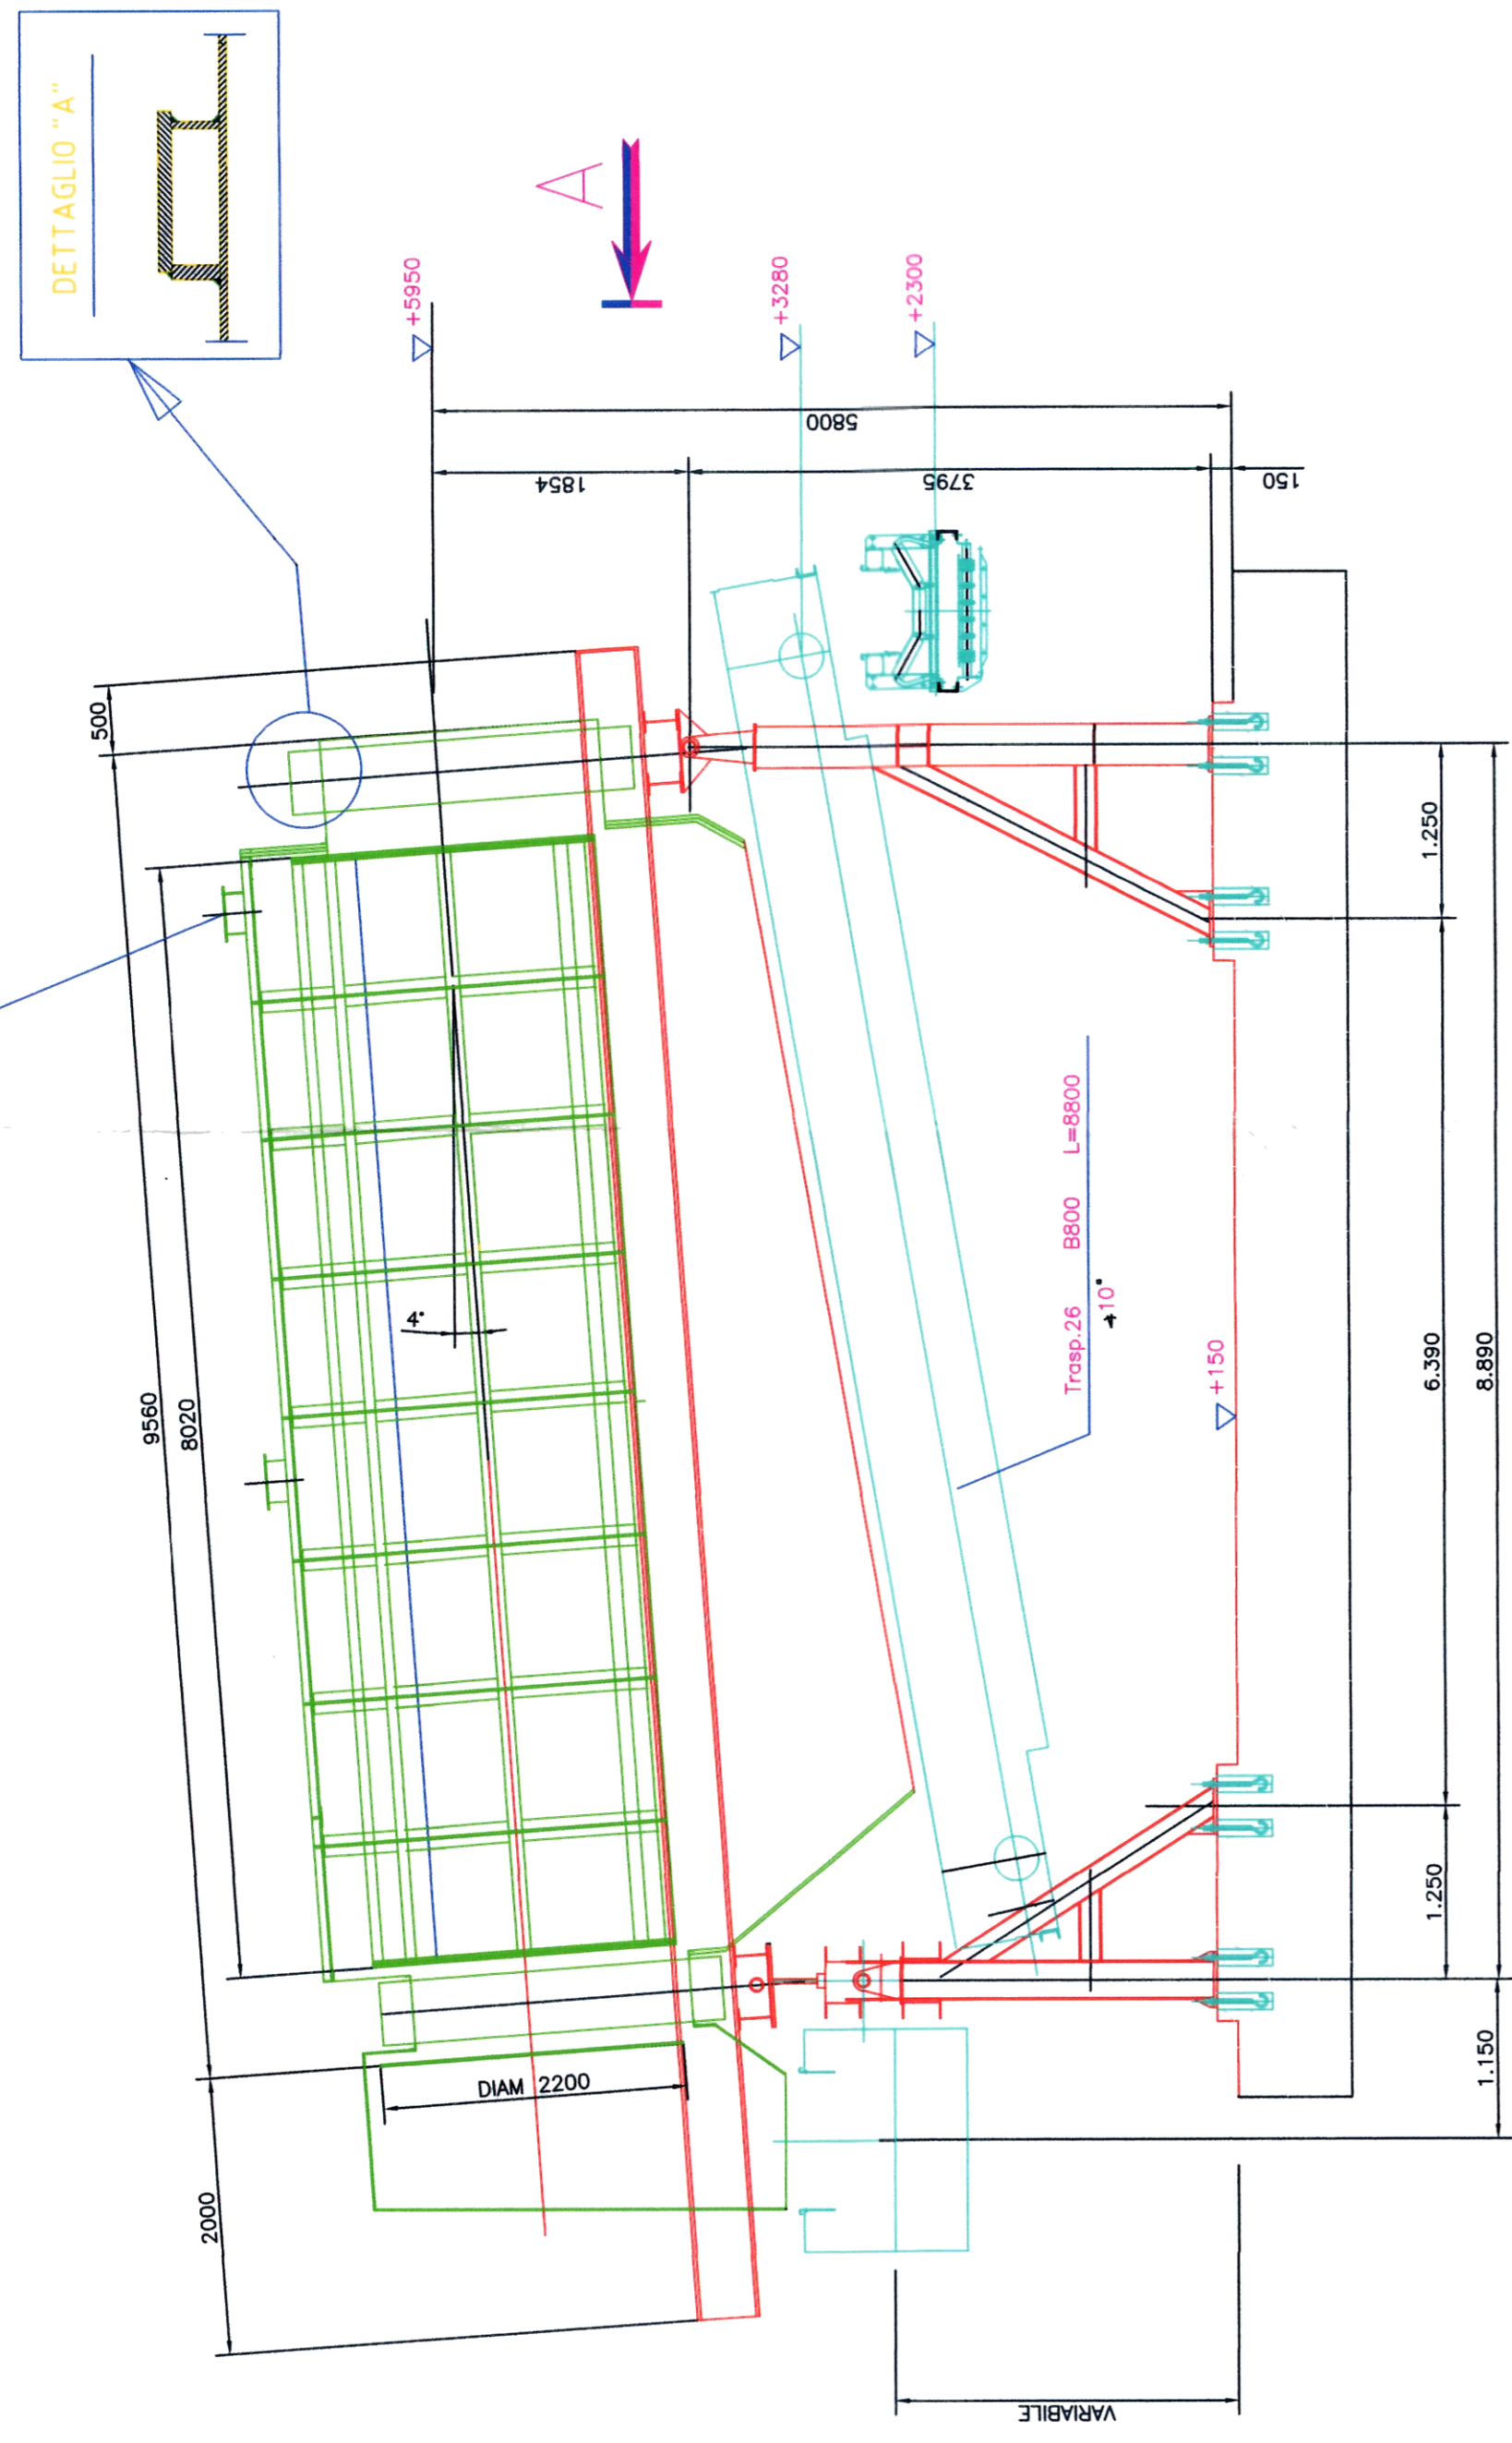

VISTA -A-

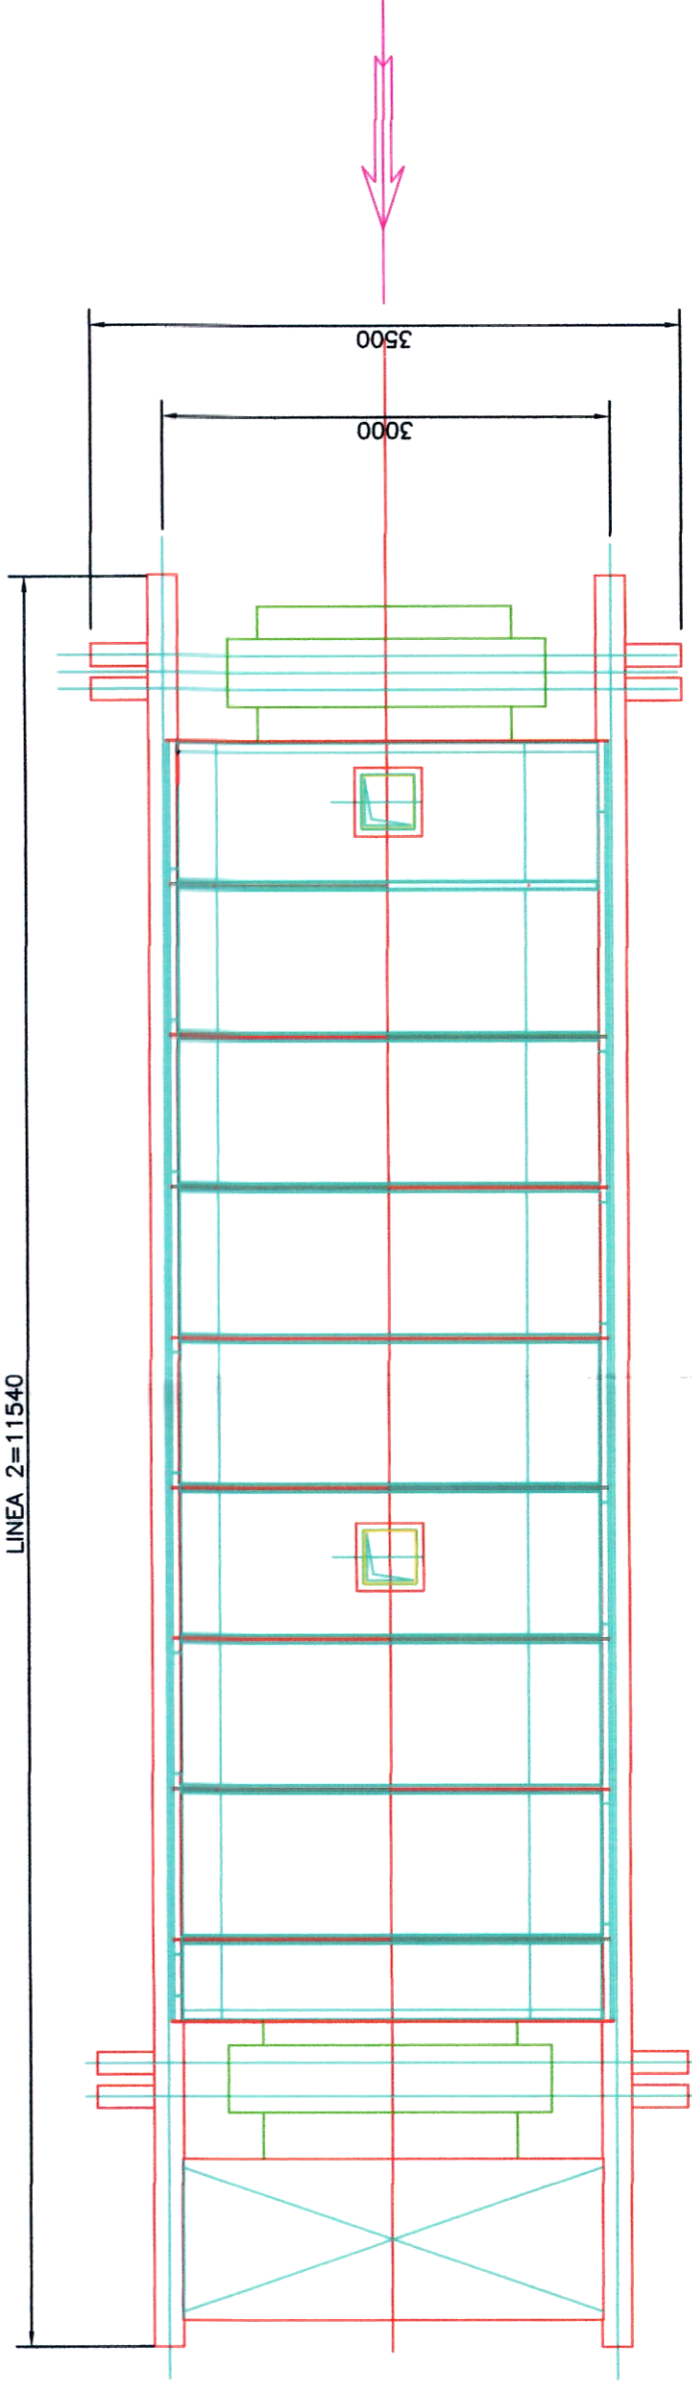

VISTA IN PIANTA (CON VAGLIO IN PIANO)

REV.	DATA	DIS.	CONTR.	APPR.	DESCRIZIONE REVISIONI
A	31.03.17	SNG	LM	RR	PRIMA EMISSIONE

**IMPIANTO S.T.I.R. CASALDUNI:
 PROGETTO ESECUTIVO PER REALIZZAZIONE DEGLI
 INTERVENTI MIGLIORATIVI DEL PROCESSO F.U.T.S./F.U.T.S.R.**



PROGETTO ESECUTIVO

Progettazione Esecutiva:
 Ing. **Uffimia MONACO**
 Responsabile Unico del Procedimento:
 Arch. **Raffaele RABUANO**

Approvato con Deliberazione del Consiglio Provinciale del 12 Apr. 2017
 Adottata dal Presidente della Provincia di Benevento
 Il Sindaco Generale
D. Franca Verdoliva

CLIENTE	REGIONE CAMPANIA	LOCALITA'	CASALDUNI
IMPIANTO	S.T.I.R.	ARCHIVIO INFORMATICO	FF
VAGLIO SECONDARIO D 1/2 RS 202 ASSIEME		ELABORATO N.	18_VS.1
		SCALA	1:50
		FOGLIO	L001
			di L001