



SEZIONE "A-A"

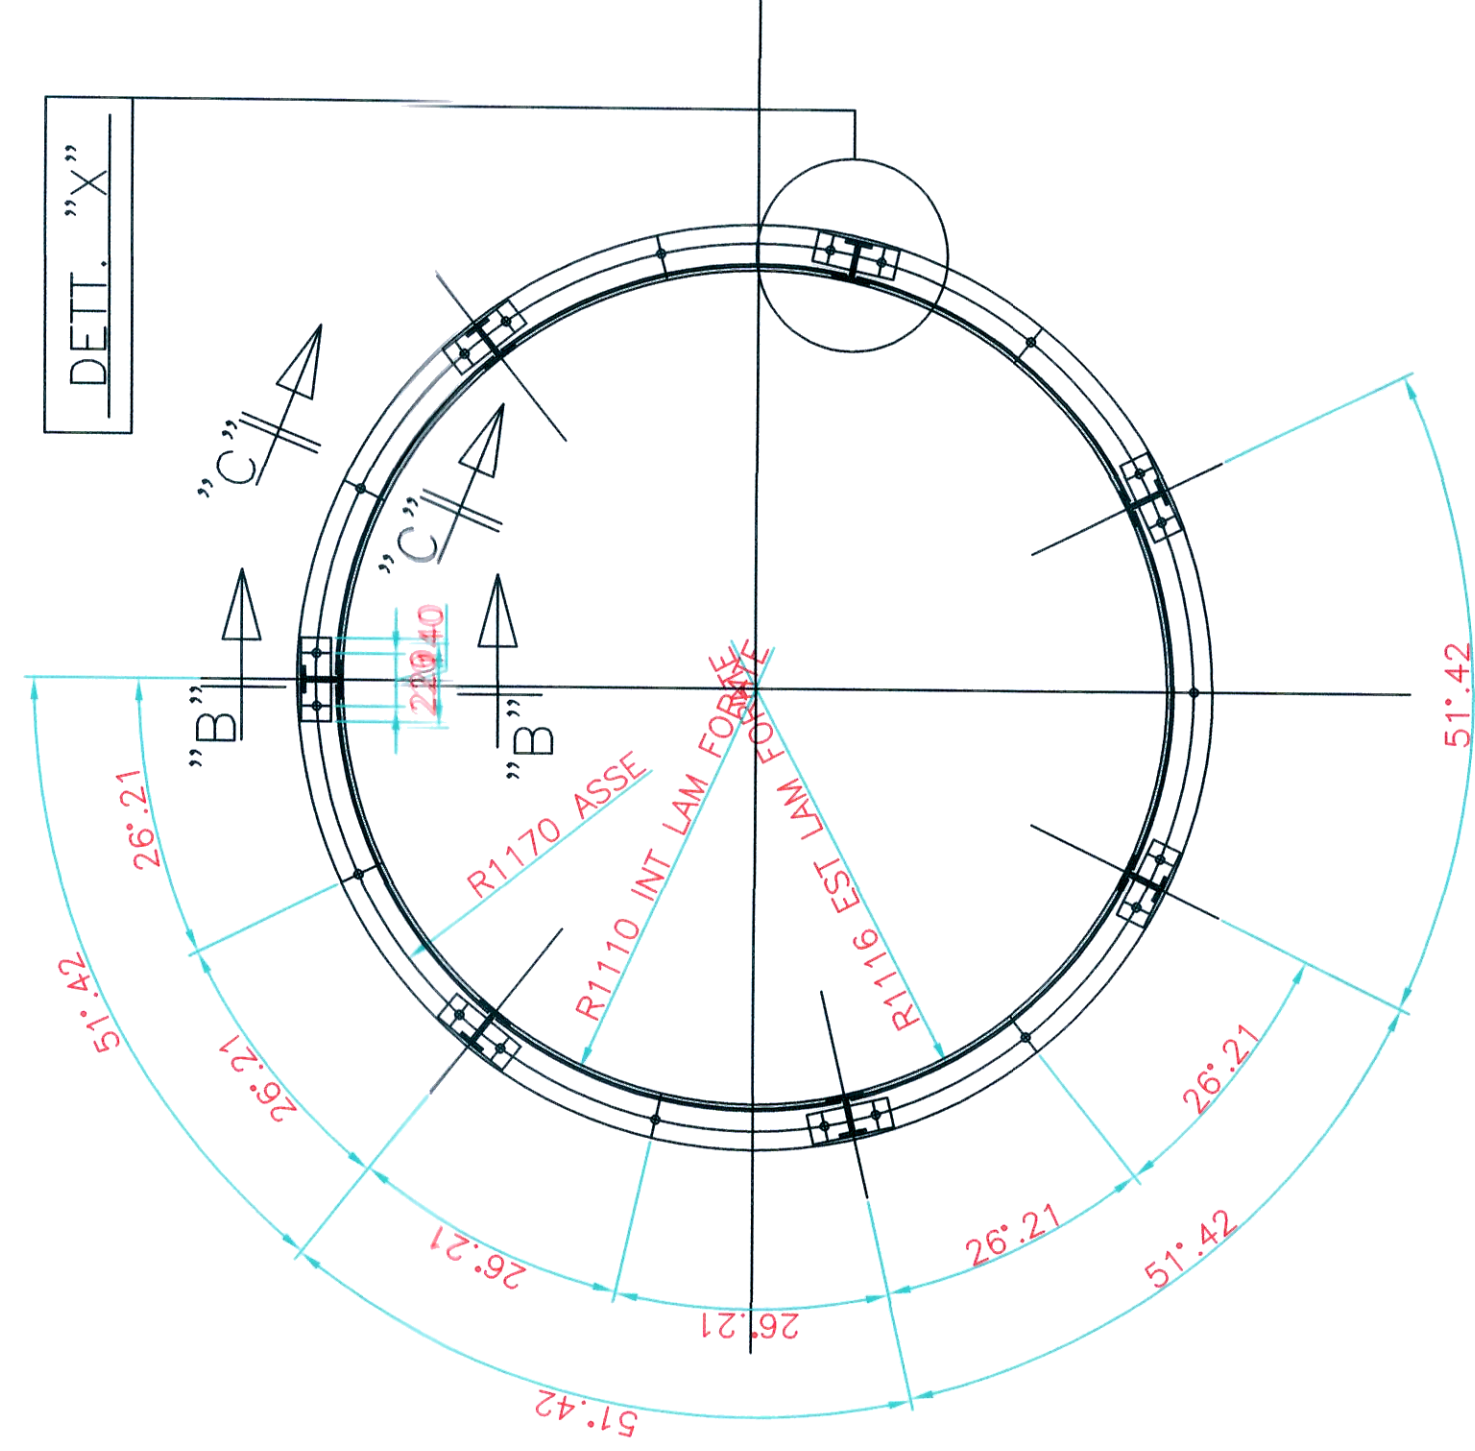

SEZIONE "B-B"


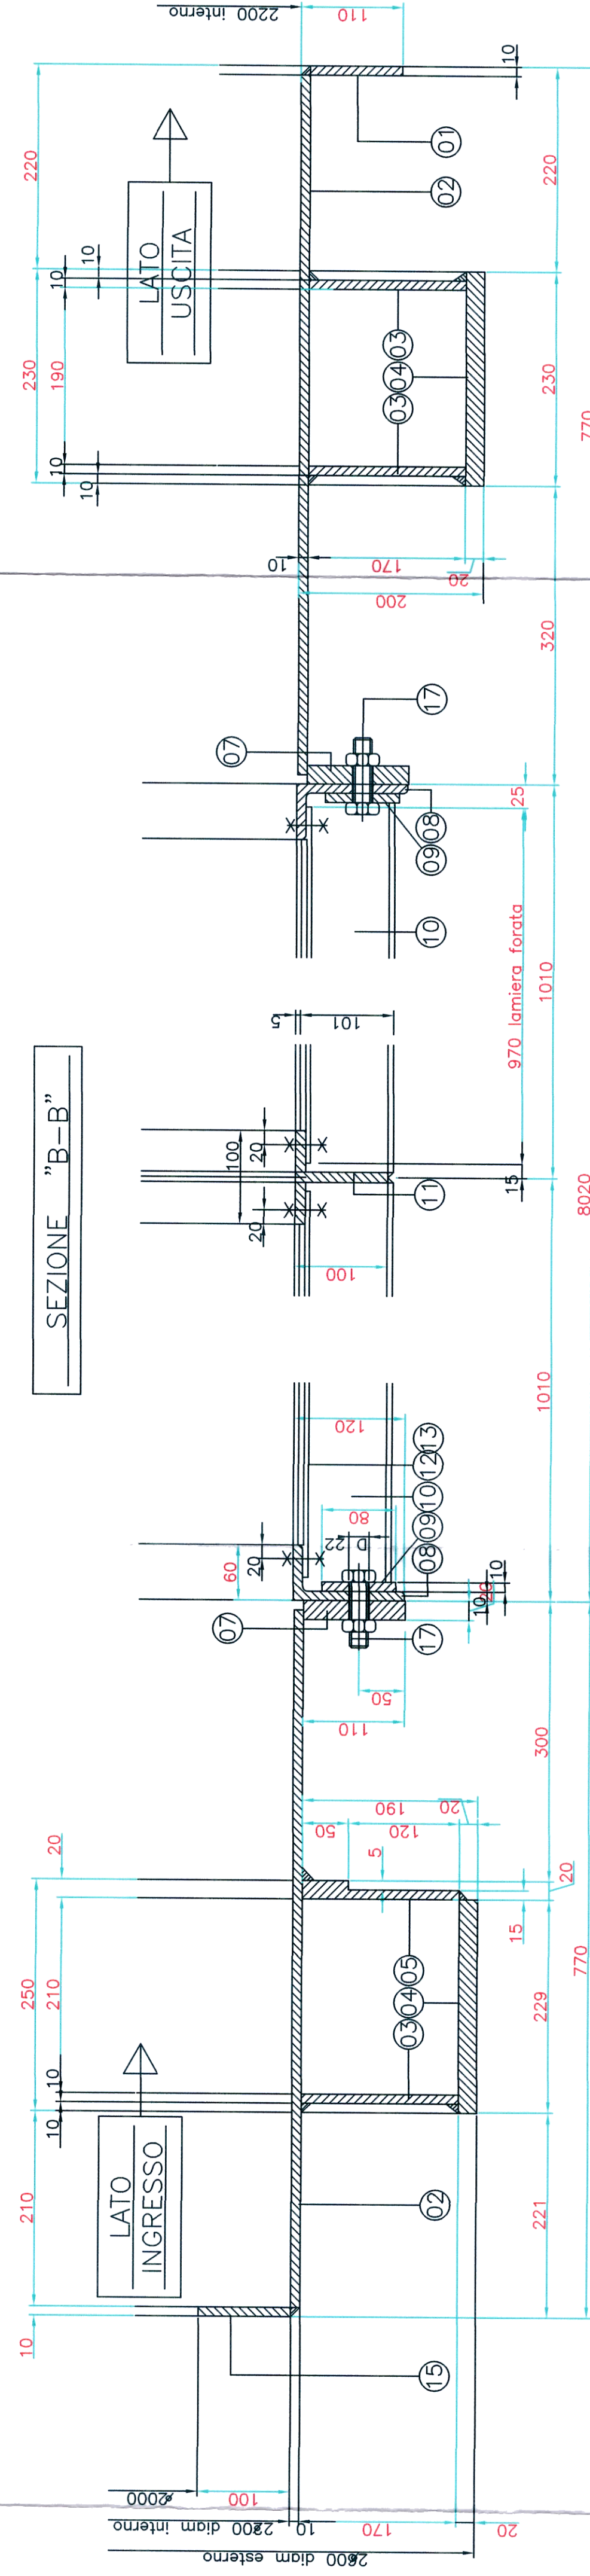


SCALA 1:200

PESO CORPO VAGLIANTE SECONDARIO CIRCA 5665 KG

NOTE

LE LAMIERE POS 12/13 ANDRANNO CALANDRATE PER ADATTARSI
AL TELAIO—IL TELAIO ANDRA' CONTROFORATO CON LE
LAMIERE POS 12/13 (fori di accoppiamento d 20)

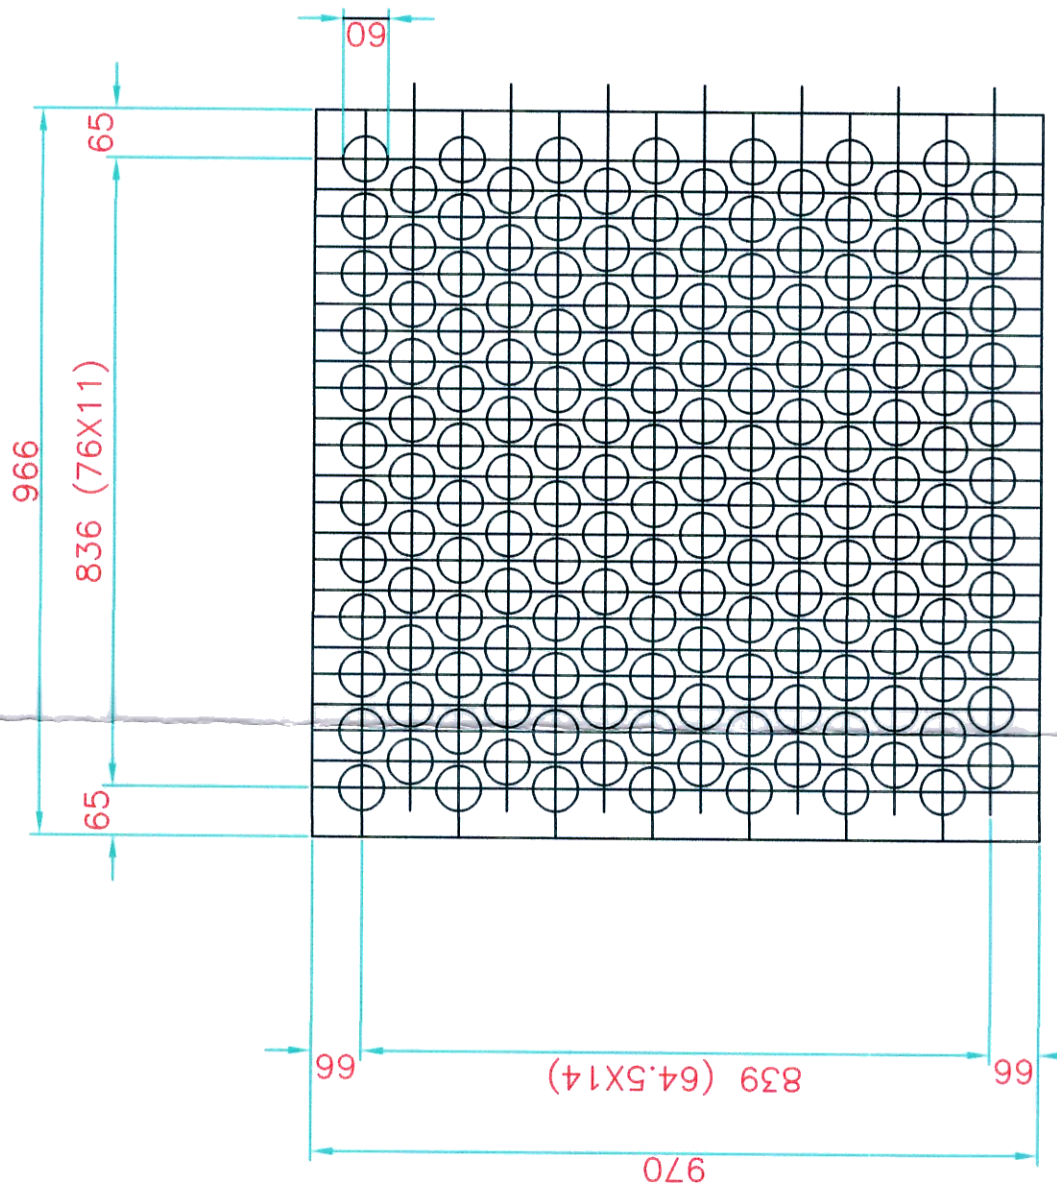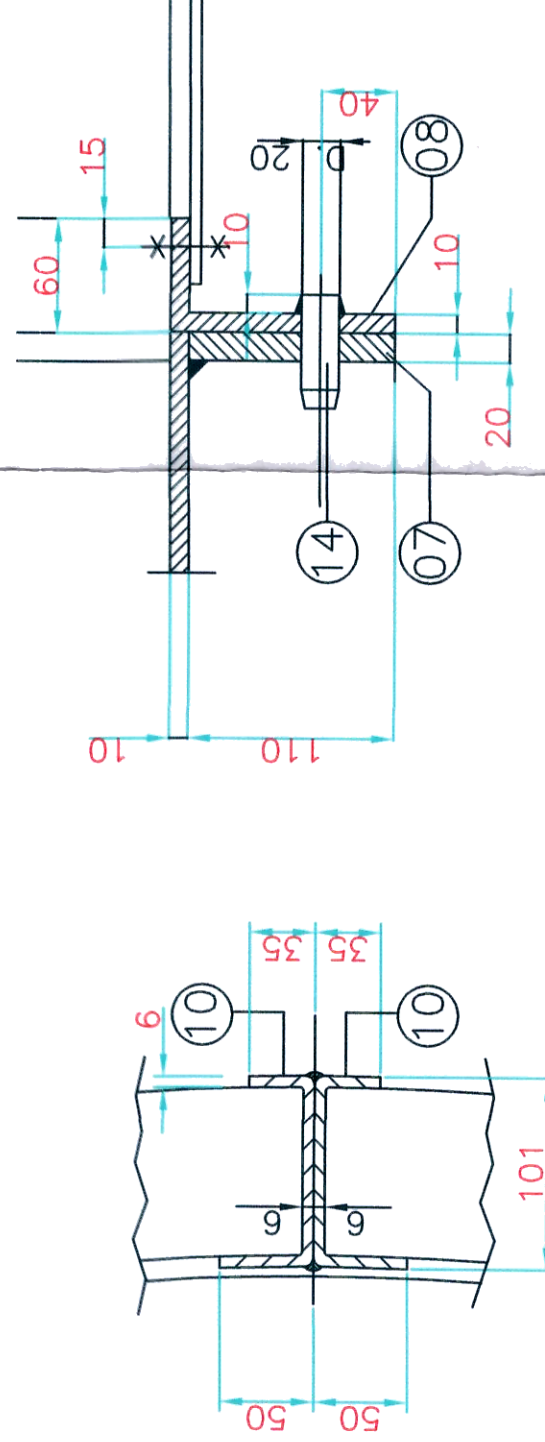

LAMIERA FORATA	12
NR 56 PEZZI	
LAM SP 60/10	

DET. "X"

SEZ. "C-C"


SCALA 1:100

SCALA 1:4

17	--	BULLONE M20X65	2 KG
15	01	CORONA IN LAM SP 10	51 KG
14	--	SPINA D20 LG 60 CONCENTRICA	2 KG
12	56	LAMIERA FORATA SP 60/10	1360 KG
11	--	RINFORZI RADIALI IN "T" 100X11	788 KG
10	--	RINF. LONG. IN LAM SP 60/10	973 KG
09	14	PIATTO 80X10	17 KG
08	02	ANELLO IN "L" 120X60X10	180
07	02	CORONA IN LAM SP 20	245 KG
06	--	NON UTILIZZATA	
05	01	CORONA IN LAM SP 20	280 KG
04	02	CILINDRO IN LAM SP 20	571 KG
03	03	CORONA IN LAM SP 10	294 KG
02	02	CILINDRO IN LAMIERA SP 10	835 KG
01	01	CORONA IN LAM SP 10	57 KG
POS. QTA		DESCRIZIONE	NOTE

A	31/03/17	SNG	LM	RR	PRIMA EMISSIONE
REV.	DATA	DIS.	CONTR.	APPL.	DESCRIZIONE REVISIONI

**IMPIANTO S.T.I.R. CASALDUNI:
PROGETTO ESECUTIVO PER REALIZZAZIONE DEGLI
INTERVENTI MIGLIORATIVI DEL PROCESSO F.U.T.S./F.U.T.S.R.**

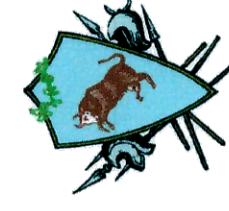


PROVINCIA DI BENEVENTO



PROGETTO ESECUTIVO

Progettazione Esecutiva:
Ing. Liliana MONACO

Responsabile Unico del Procedimento :
Arch. Raffaele RABUANO

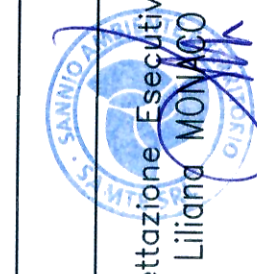

CLIENTE	REGIONE	CAMPANIA	LOCALITA'	CASALDIANI	SCALA
IMPRESA	S.T.I.R.		ARCHIVO INFORMATICO	FF	VARIE
VAGLIO SECONDARIO D 1/2 RS 202			ELABORATO N.	23_ VS. 6	
GRUPPO TAMBURO:LAMIERE					[0001] [0001] di