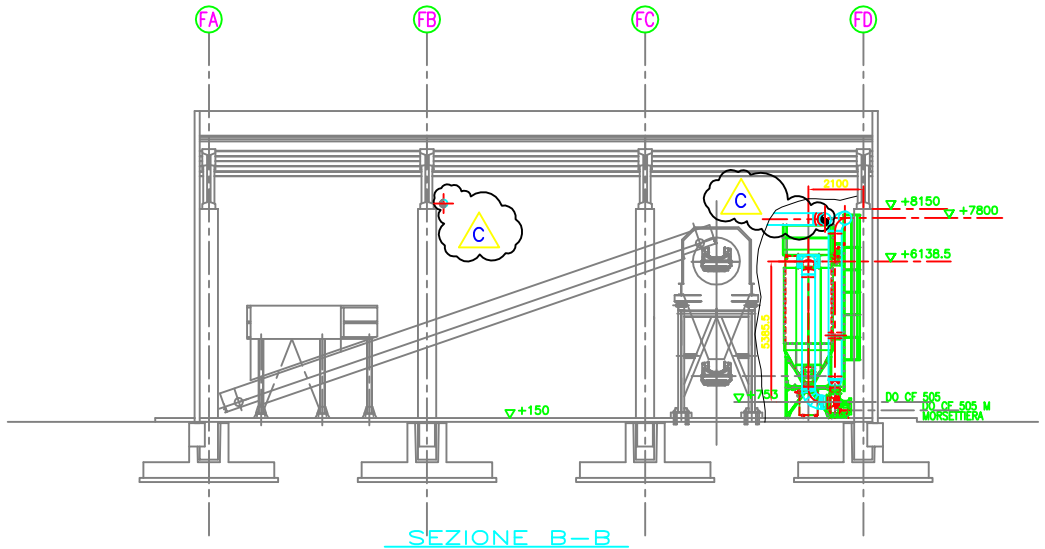

SEZIONE B–B

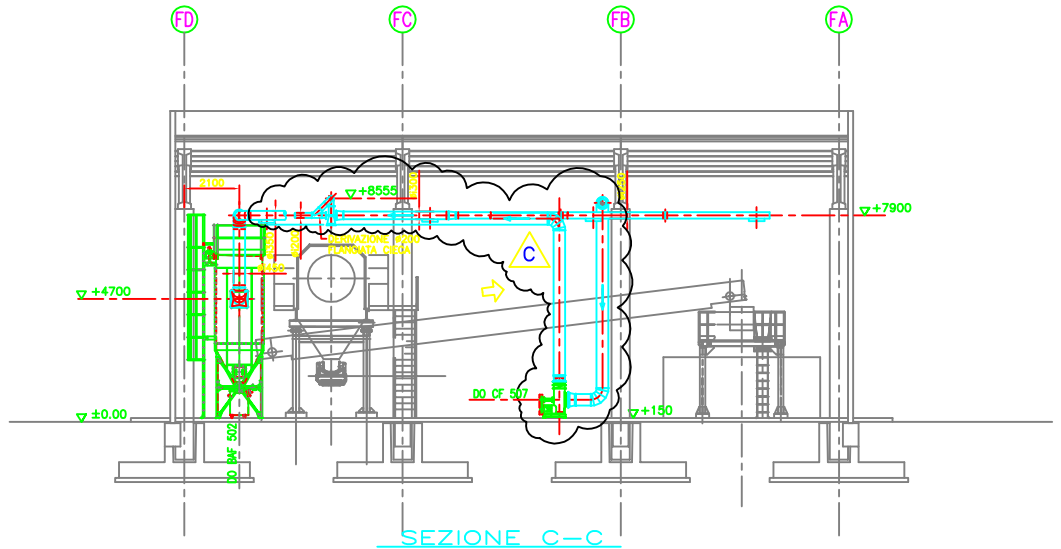

SEZIONE C–C

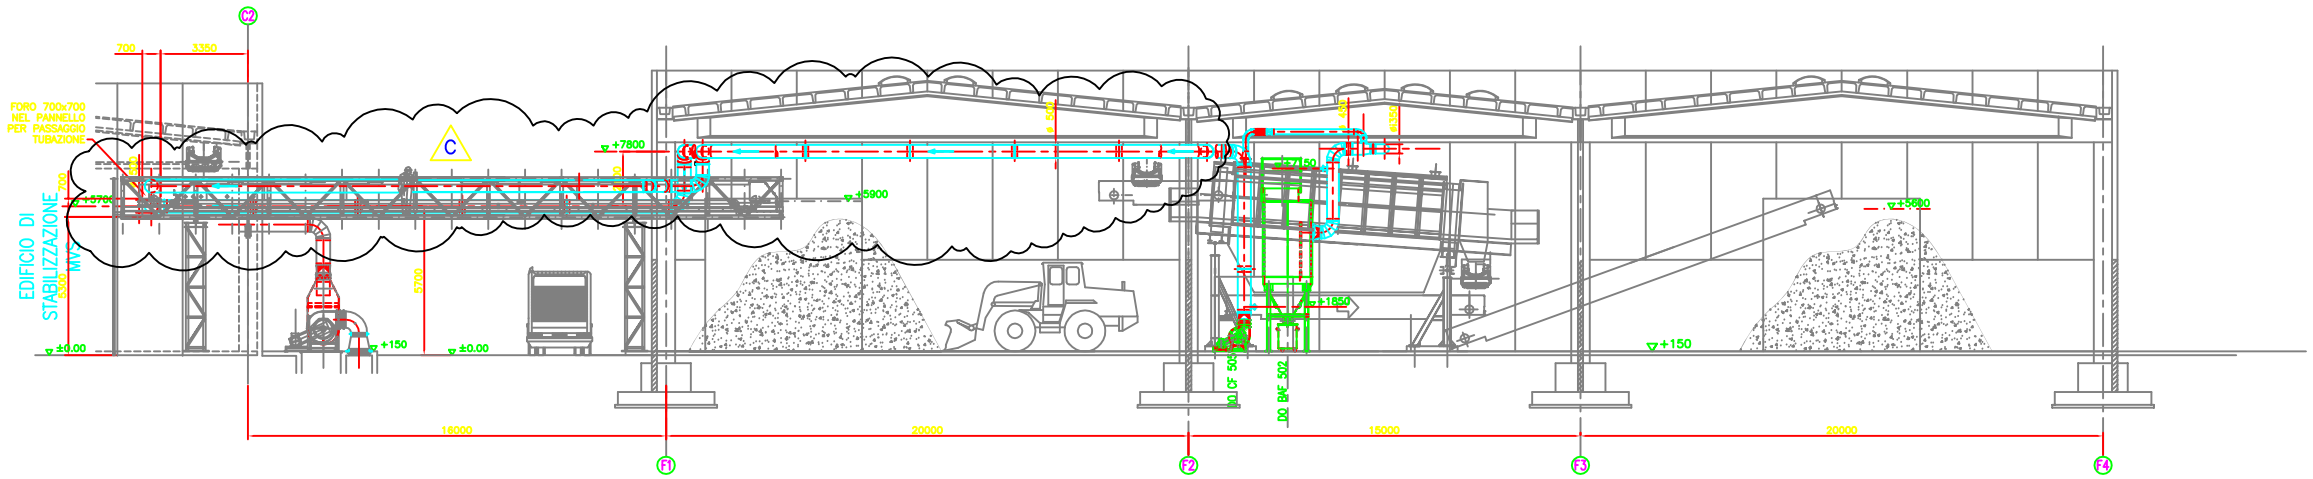

EDIFICIO DI RAFFINAZIONE

SEZIONE A–A

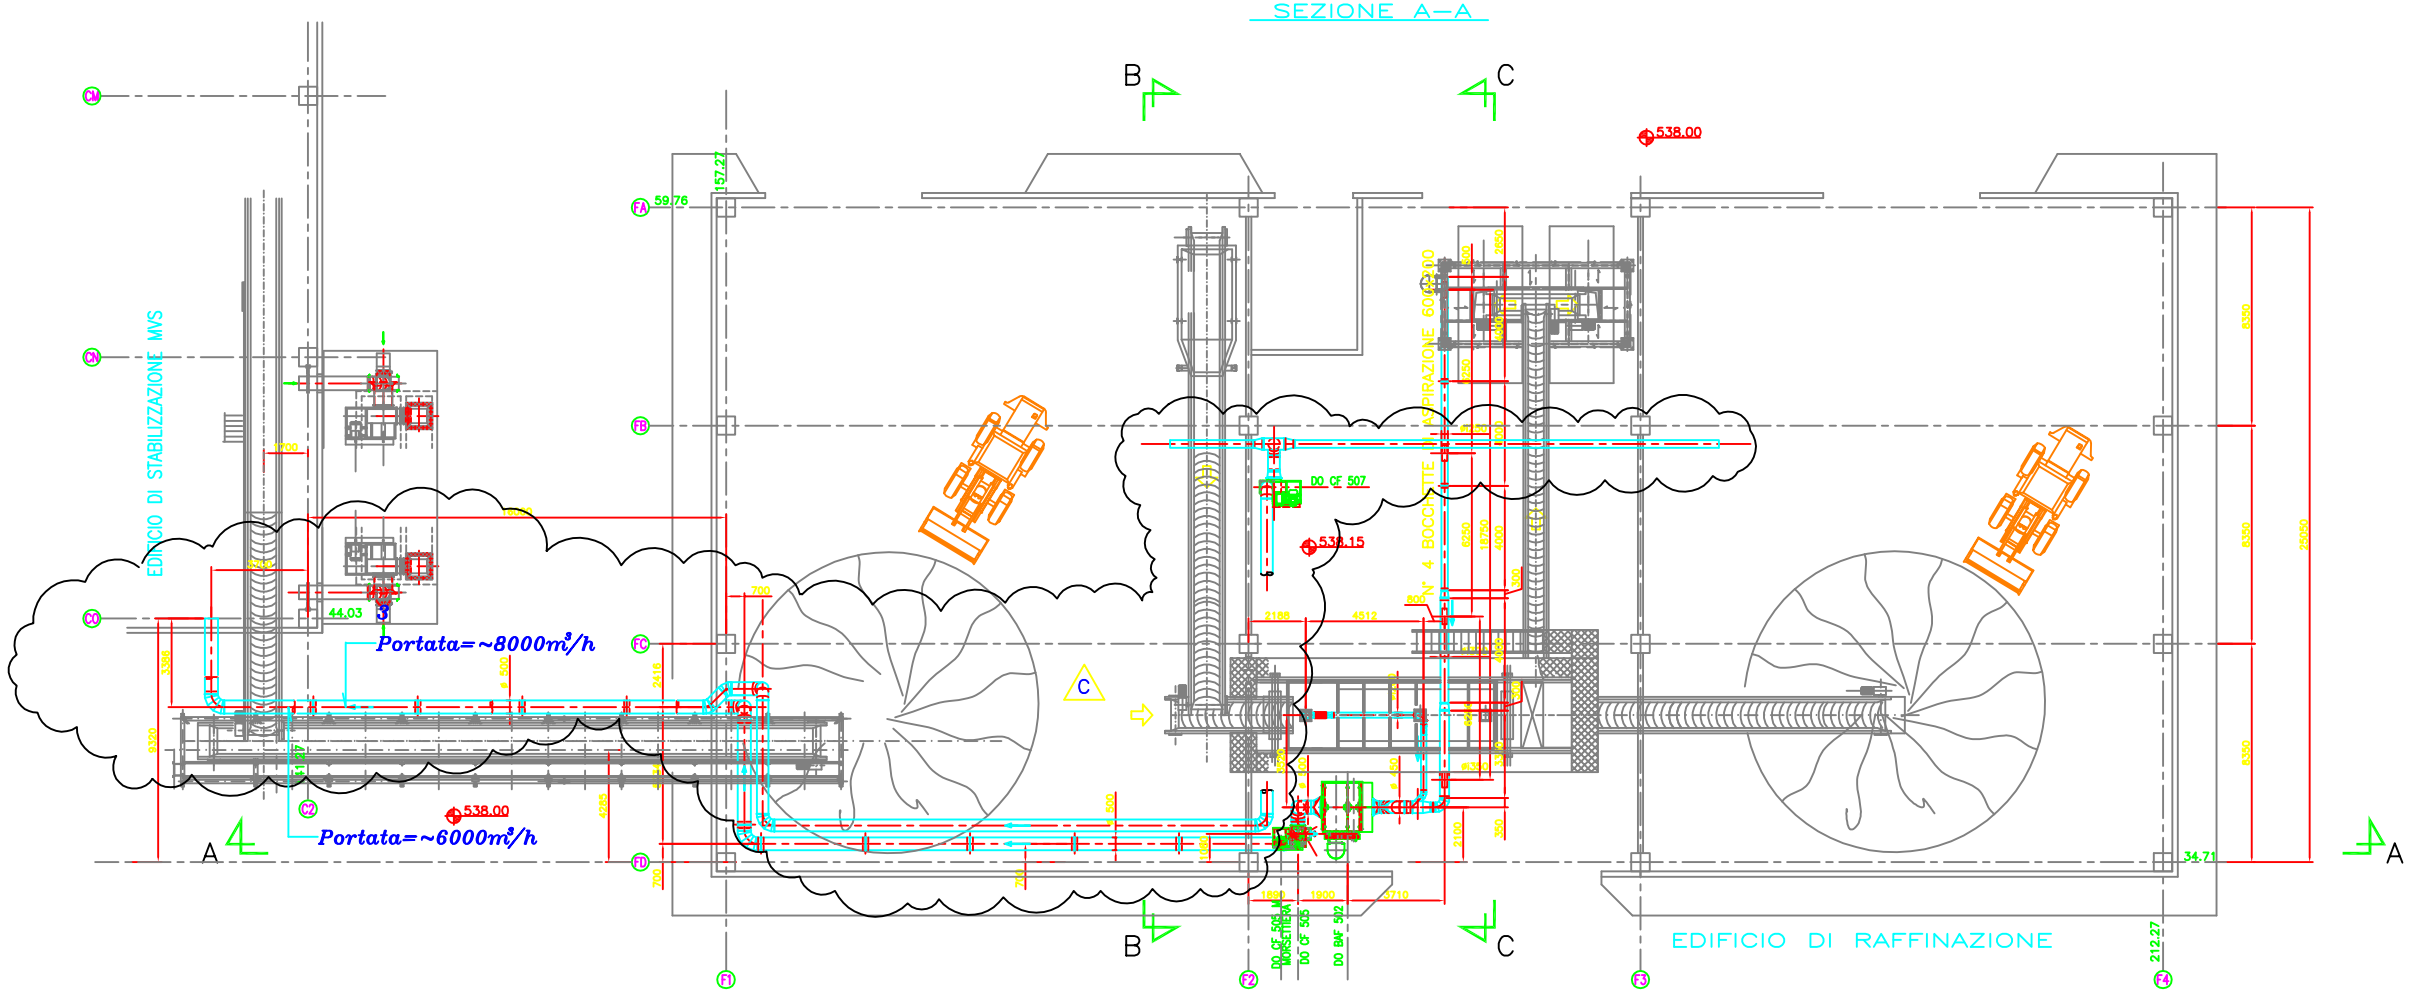

ATTENZIONE :
POSIZIONE BOCCHE DI ASPIRAZIONE INDICATIVE ;
I COLLEGAMENTI DELLE ASPIRAZIONI PUNTUALI
ALLE MACCHINE SARANNO DEFINITE IN CANTIERE
DA PARTE DI FISIA , DELLA SOCIETA' INCARICATA
DEI MONTAGGI E DI AIR ECOSYSTEM

DISEGNI DI RIFERIMENTO

IG PRO D1P C501	PLANIMETRIA GENERALE IMPIANTO RETICOLO GAUSS–BOAGA
IG PRO D1P C502	PLANIMETRIA GENERALE IMPIANTO LAYOUT FUNZIONALE

ATTENZIONE :
DISEGNO VALIDO PER PERCORSI
CONDOTTE ASPIRAZIONE ARIA

N.B.
- QUOTE ALTIMETRICHE IN METRI
- POSIZIONE FILI FISSI RISPETTO A RETICOLO TOPOGRAFICO IN METRI
- QUOTATURA TUBAZIONI E DISTANZE IN MILLIMETRI

0.00 m = +538.00 slm
+0.15 m = +538.15 slm

REV.	DATA	DESCRIZIONE	DISEGNATO	CONTROLLATO	APPROVATO
1	03/07/2001	REVISIONATA TUBAZIONE DA VENTILATORE A CAPANNONE MVS	T.Z.	L.P.	P.S.
0	30/05/2001	EMISSIONE PER APPROVAZIONE	T.Z.	L.P.	P.S.

REVISIONI

CLIENTE: FISIA ITALIMPIANTI
RIF. CLIENTE: CASALDUNI
COMMESSA: 1031
DISEGNO N°: 1031.D507.001

O.M.A S.r.l. — Air Ecosystem S.r.l. — Idroingineering S.r.l.

Il presente disegno è di nostra proprietà. La società tutelerà i propri diritti a termini di legge.

REV.	DATA	DIS.	CONTR.	APPR.	DESCRIZIONE REVISIONI
C	20/07/02	AB	RS	PM	MODIFICATO DOVE INDICATO
B	05/07/01	AB	RS	PM	SECONDA EMISSIONE
A	15/06/01	AB	RS	PM	PRIMA EMISSIONE

REGIONE CAMPANIA
SISTEMA DI SMALTIMENTO RIFIUTI NELLE PROVINCE DI AVELLINO, BENEVENTO, CASERTA E SALERNO.

A.T.I.:
FISIA ITALIMPIANTI (mandataria)
GRUPPO IMPREGILO
DEUTSCHE BABCOCK
DEUTSCHE BABCOCK ANLAGEN GMBH
BABCOCK KOMMUNAL UMWELTSCHUTZ UND ABFALLWIRTSCHAFT GMBH
UTILITY UMWELTMANAGEMENT GMBH
IMPREGILO
Energieversorgung Oberhausen AG

PROGETTO ESECUTIVO

Coordinatore della progettazione e direttore tecnico : Dott. Ing. Angelo Pellicciò
Coordinamento opere elettromeccaniche: Dott. Ing. Attilio VIDANO
Coordinamento opere civili : Prof. Ing. Leopoldo DE LIETO
Coordinamento delle sicurezze per la progettazione : Dott. Ing. Pier Luigi BOSCHIN
Responsabile del progetto architettura – strutture Dott. Arch. Francesco MARZULLO
Collaboratori : Dott. Arch. Maria Flavia ANGELINO
Dott. Arch. Anna Laura BENEDETTUCCI
Dott. Arch. Bernardina CARPENTIERI
Dott. Arch. Patrizia DEL PINTO
Dott. Arch. Michele RICCI
Idraulica : Dott. Ing. Alfredo MORELLI
Geologo : Dott. Geol. Giovanni REA

CLIENTE: REGIONE CAMPANIA	LOCALITA': CASALDUNI
IMPIANTO: SISTEMA TRATT. ARIA E BIOFILTRO	ARCHIVIO INFORMATICO / SCALA: 1:100
TITOLO: EDIFICIO RAFFINAZIONE – LINEE DI ASPIRAZIONE ARIA – PIANTA E SEZIONI	ELABORATO N.: F1PRO D1E1M205 / FOGLIO: 001 / 001