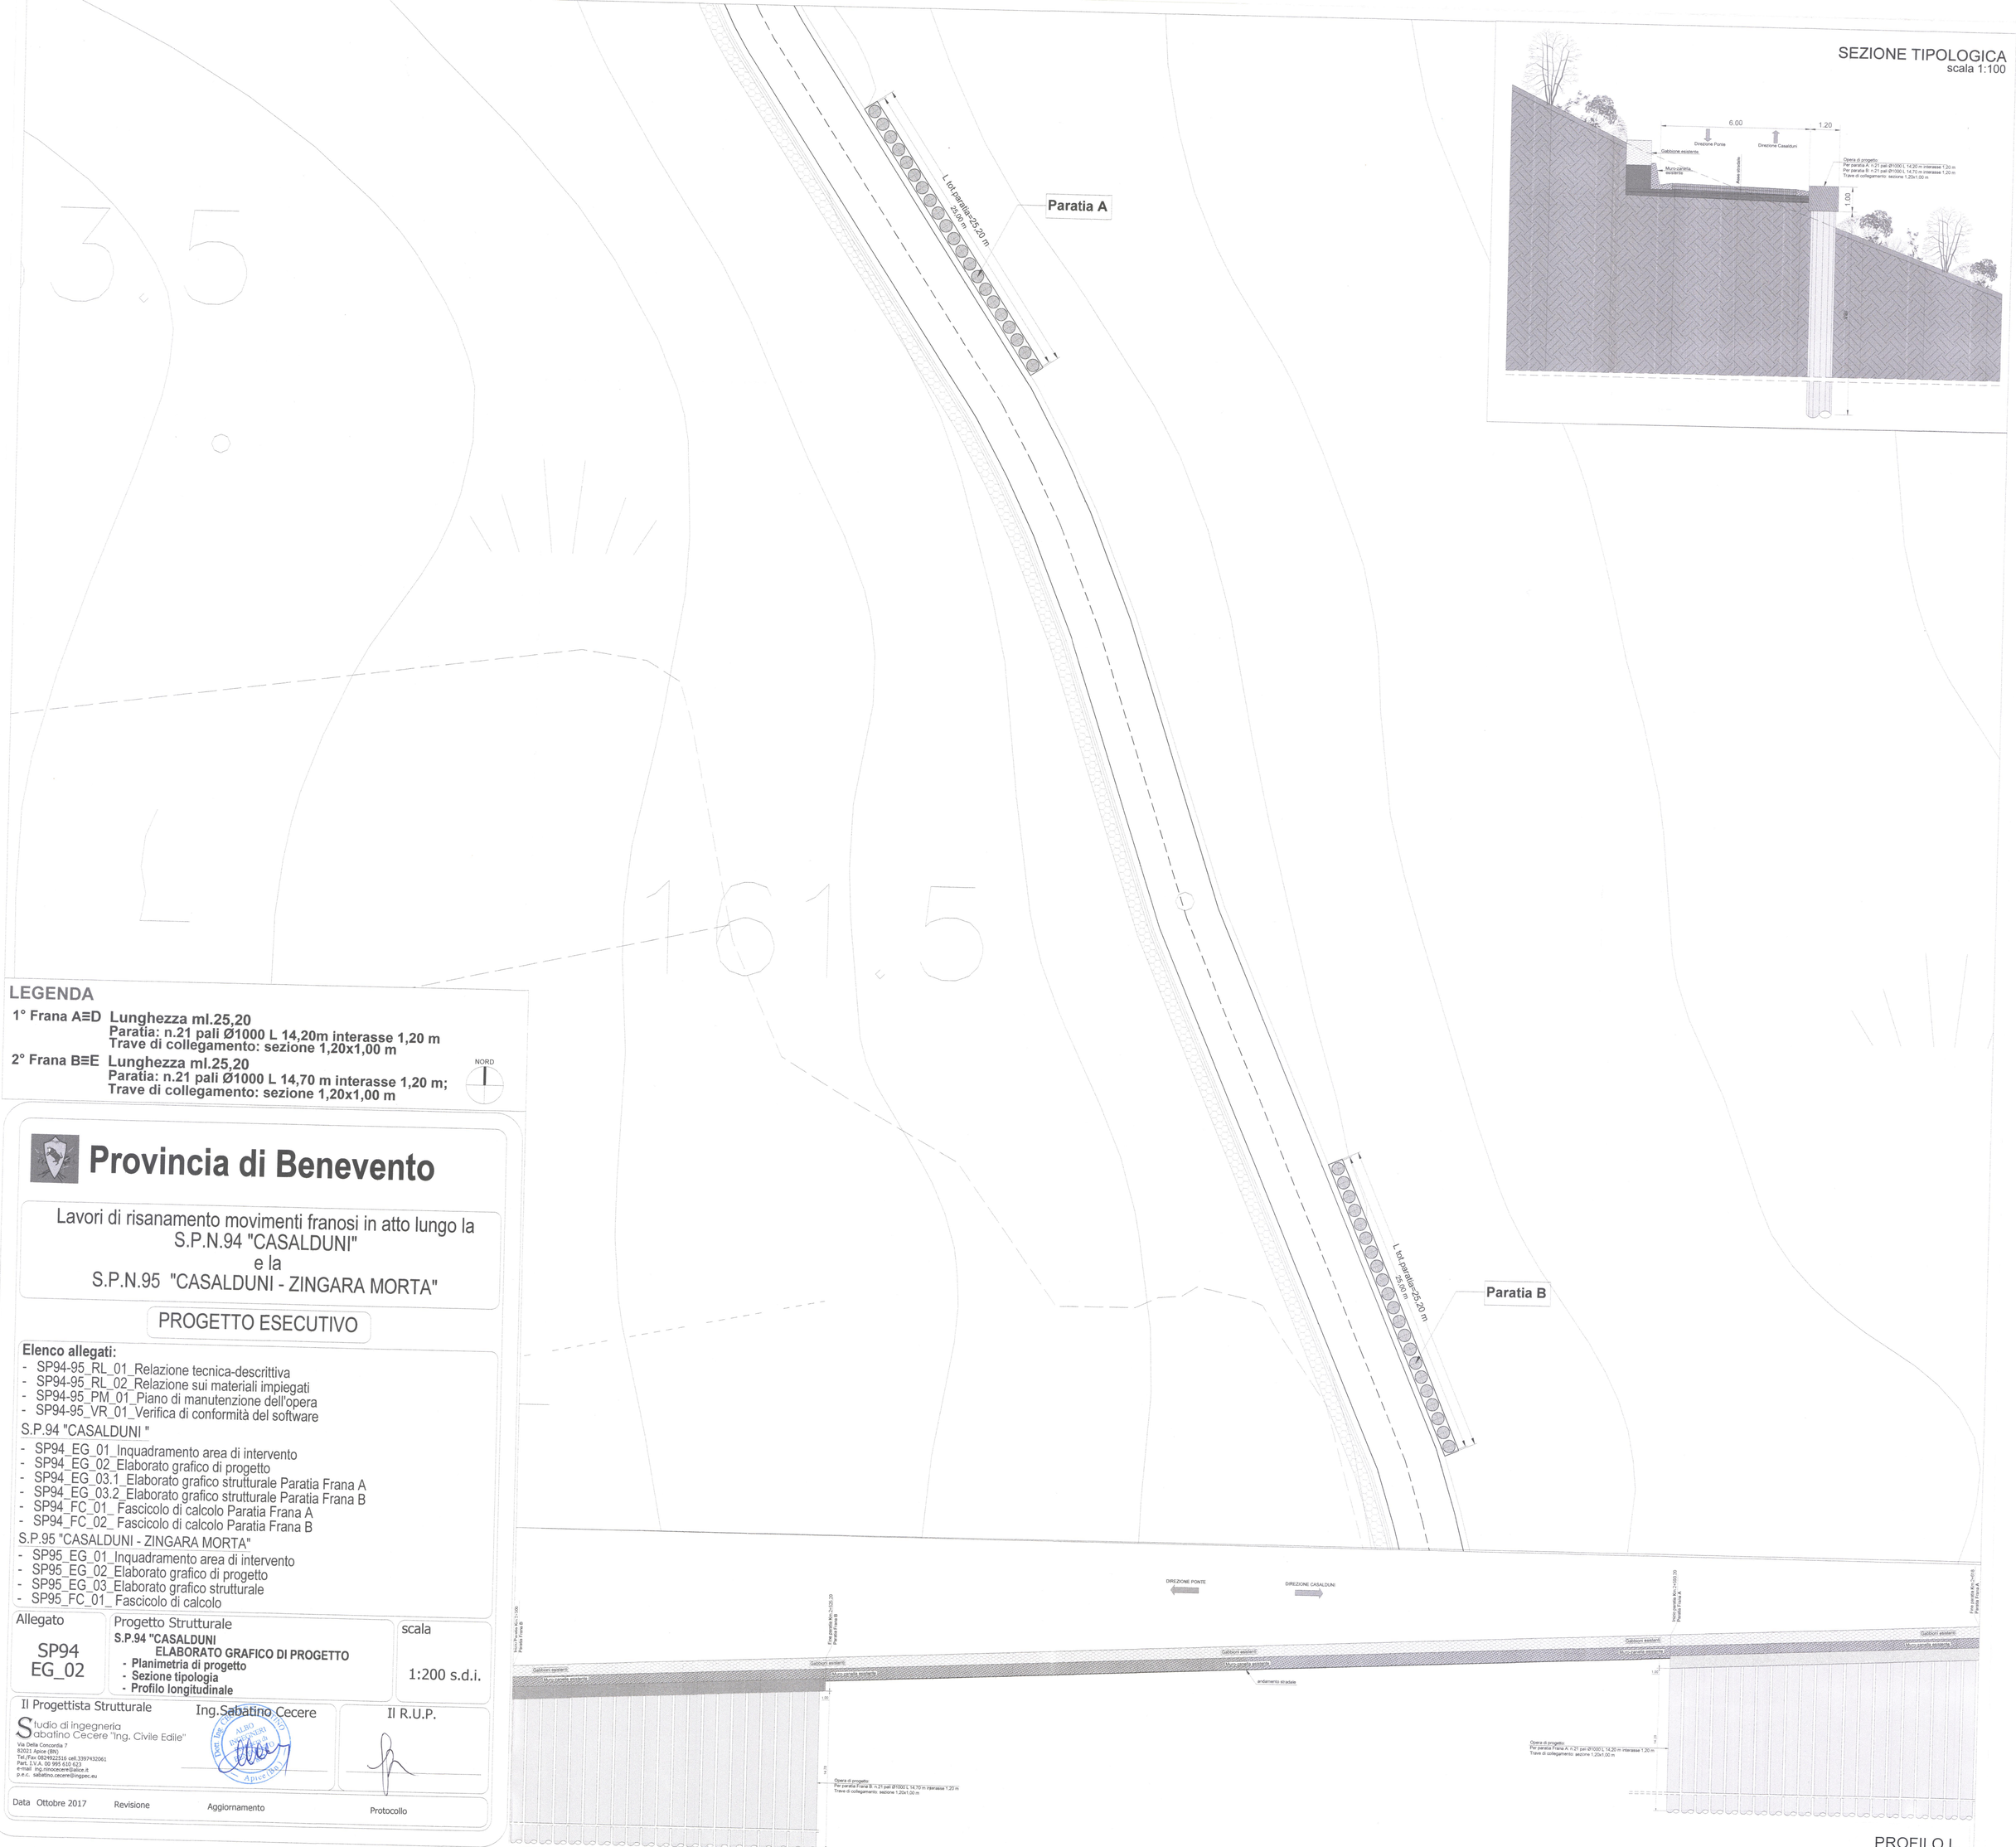

SEZIONE TIPOLOGICA
scala 1:100

LEGENDA

1° Frana A≡D **Lunghezza ml.25,20**
Paratia: n.21 pali Ø1000 L 14,20m interasse 1,20 m
Trave di collegamento: sezione 1,20x1,00 m

2° Frana B≡E **Lunghezza ml.25,20**
Paratia: n.21 pali Ø1000 L 14,70 m interasse 1,20 m;
Trave di collegamento: sezione 1,20x1,00 m

NORD

Provincia di Benevento

Lavori di risanamento movimenti franosi in atto lungo la
S.P.N.94 "CASALDUNI"
e la
S.P.N.95 "CASALDUNI - ZINGARA MORTA"

PROGETTO ESECUTIVO

Elenco allegati:
- SP94-95_RL_01_Relazione tecnica-descrittiva
- SP94-95_RL_02_Relazione sui materiali impiegati
- SP94-95_PM_01_Piano di manutenzione dell'opera
- SP94-95_VR_01_Verifica di conformità del software

S.P.94 "CASALDUNI "
- SP94_EG_01_Inquadramento area di intervento
- SP94_EG_02_Elaborato grafico di progetto
- SP94_EG_03.1_Elaborato grafico strutturale Paratia Frana A
- SP94_EG_03.2_Elaborato grafico strutturale Paratia Frana B
- SP94_FC_01_ Fascicolo di calcolo Paratia Frana A
- SP94_FC_02_ Fascicolo di calcolo Paratia Frana B

S.P.95 "CASALDUNI - ZINGARA MORTA"
- SP95_EG_01_Inquadramento area di intervento
- SP95_EG_02_Elaborato grafico di progetto
- SP95_EG_03_Elaborato grafico strutturale
- SP95_FC_01_ Fascicolo di calcolo

Allegato	Progetto Strutturale	scala
SP94 EG_02	**S.P.94 "CASALDUNI** **ELABORATO GRAFICO DI PROGETTO** **- Planimetria di progetto** **- Sezione tipologia** **- Profilo longitudinale**	1:200 s.d.i.

Il Progettista Strutturale
Ing.Sabatino Cecere
Studio di ingegneria Sabatino Cecere "Ing. Civile Edile"
Via Della Concordia 7
82021 Apice (BN)
Tel./Fax 0824922516 cell.3397432061
Part. I.V.A. 00 995 610 623
e-mail ing.innocecere@alice.it
p.e.c. sabatino.cecere@ingpec.eu

Il R.U.P.

Data Ottobre 2017 | Revisione | Aggiornamento | Protocollo

PROFILO L.
scala 1:200