

**Ordinanza del Capo Dipartimento della Protezione Civile
n°429 del 9 gennaio 2017
(G.U. n°12 del 16 gennaio 2017)**

**S.P. N°63 COLLE SANNITA - CASTELPAGANO
Lavori di consolidamento del piano viabile
1° Lotto**



Soggetto Attuatore:

Provincia di Benevento

Codice intervento:

00/A/18

Direttore dei Lavori
Arch. Giancarlo Marcarelli

Progettista strutturale
Ing. Fulvio Migliore



Collaudatore statico

Progettazione architettonica

Ing. Filippo Iadanza
Arch. Giancarlo Marcarelli
Geom. Mario Caraccio

PROGETTO ESECUTIVO

Titolo Elaborato:

PLANIMETRIA scala 1:1000

RILIEVO scala 1:500

UBICAZIONE OPERE A FARSI scala 1:500

Comune:
CASTELPAGANO


Il Committente
II R.U.P.: ing. Salvatore Minicozzi



Codice elaborato:
10

PLANIMETRIA SCALA 1:1.000

FOGLIO N: 30

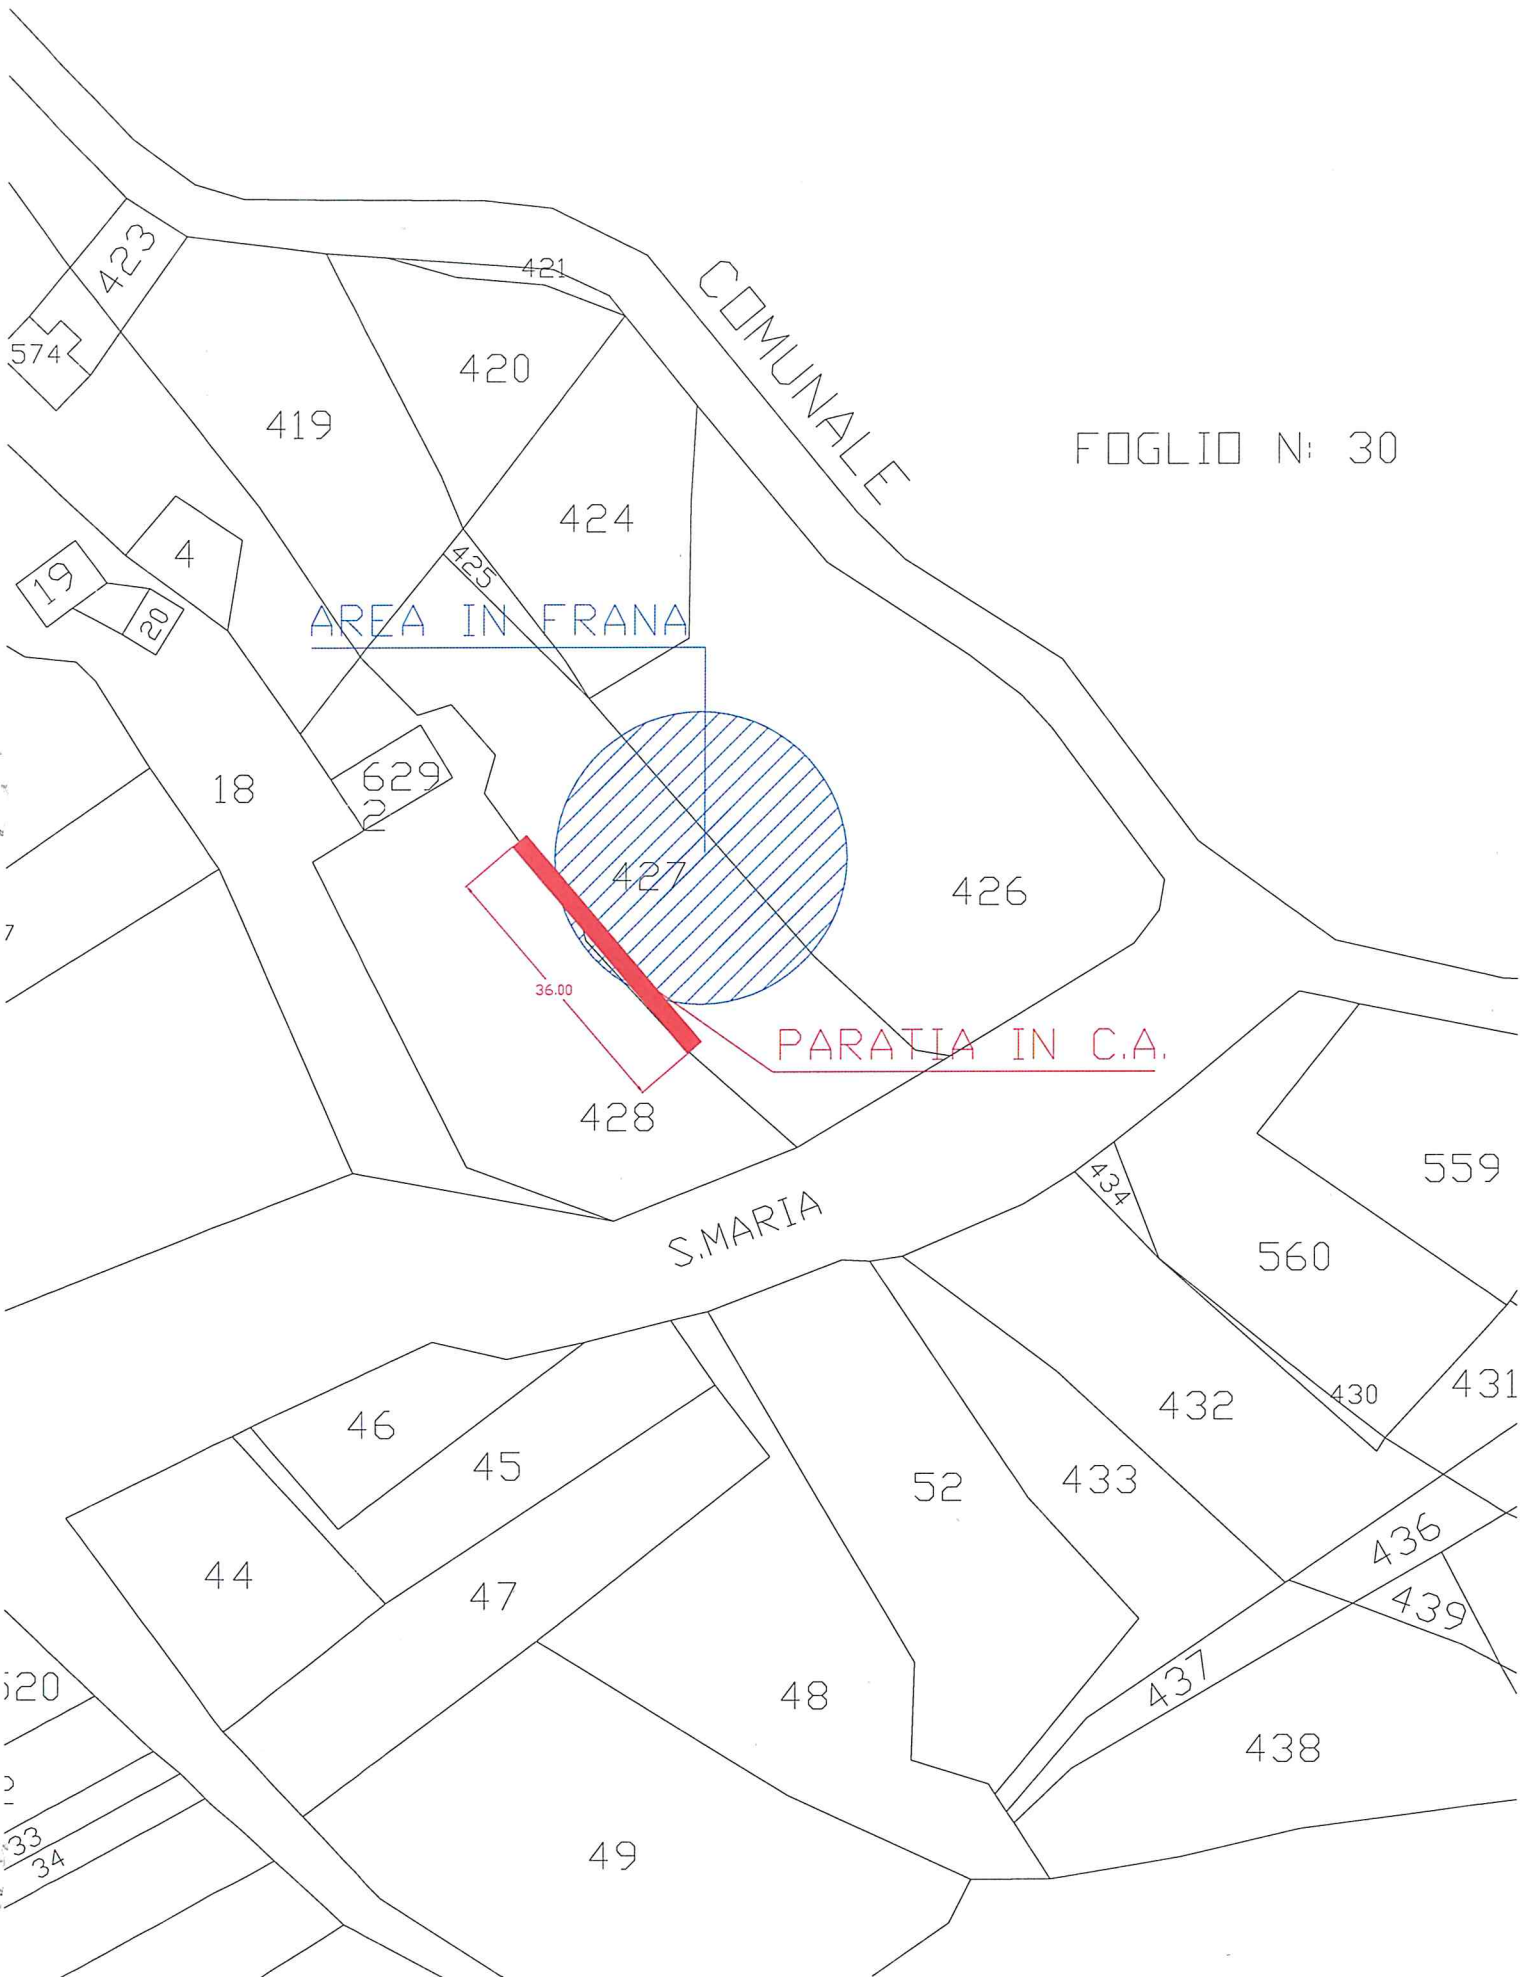

UBICAZIONE OPERE A FARSI SCALA 1:500

PARATIA IN C.A.

36.00

