



PARTICOLARE GABBIONATA A VALLE

Fondazione stradale


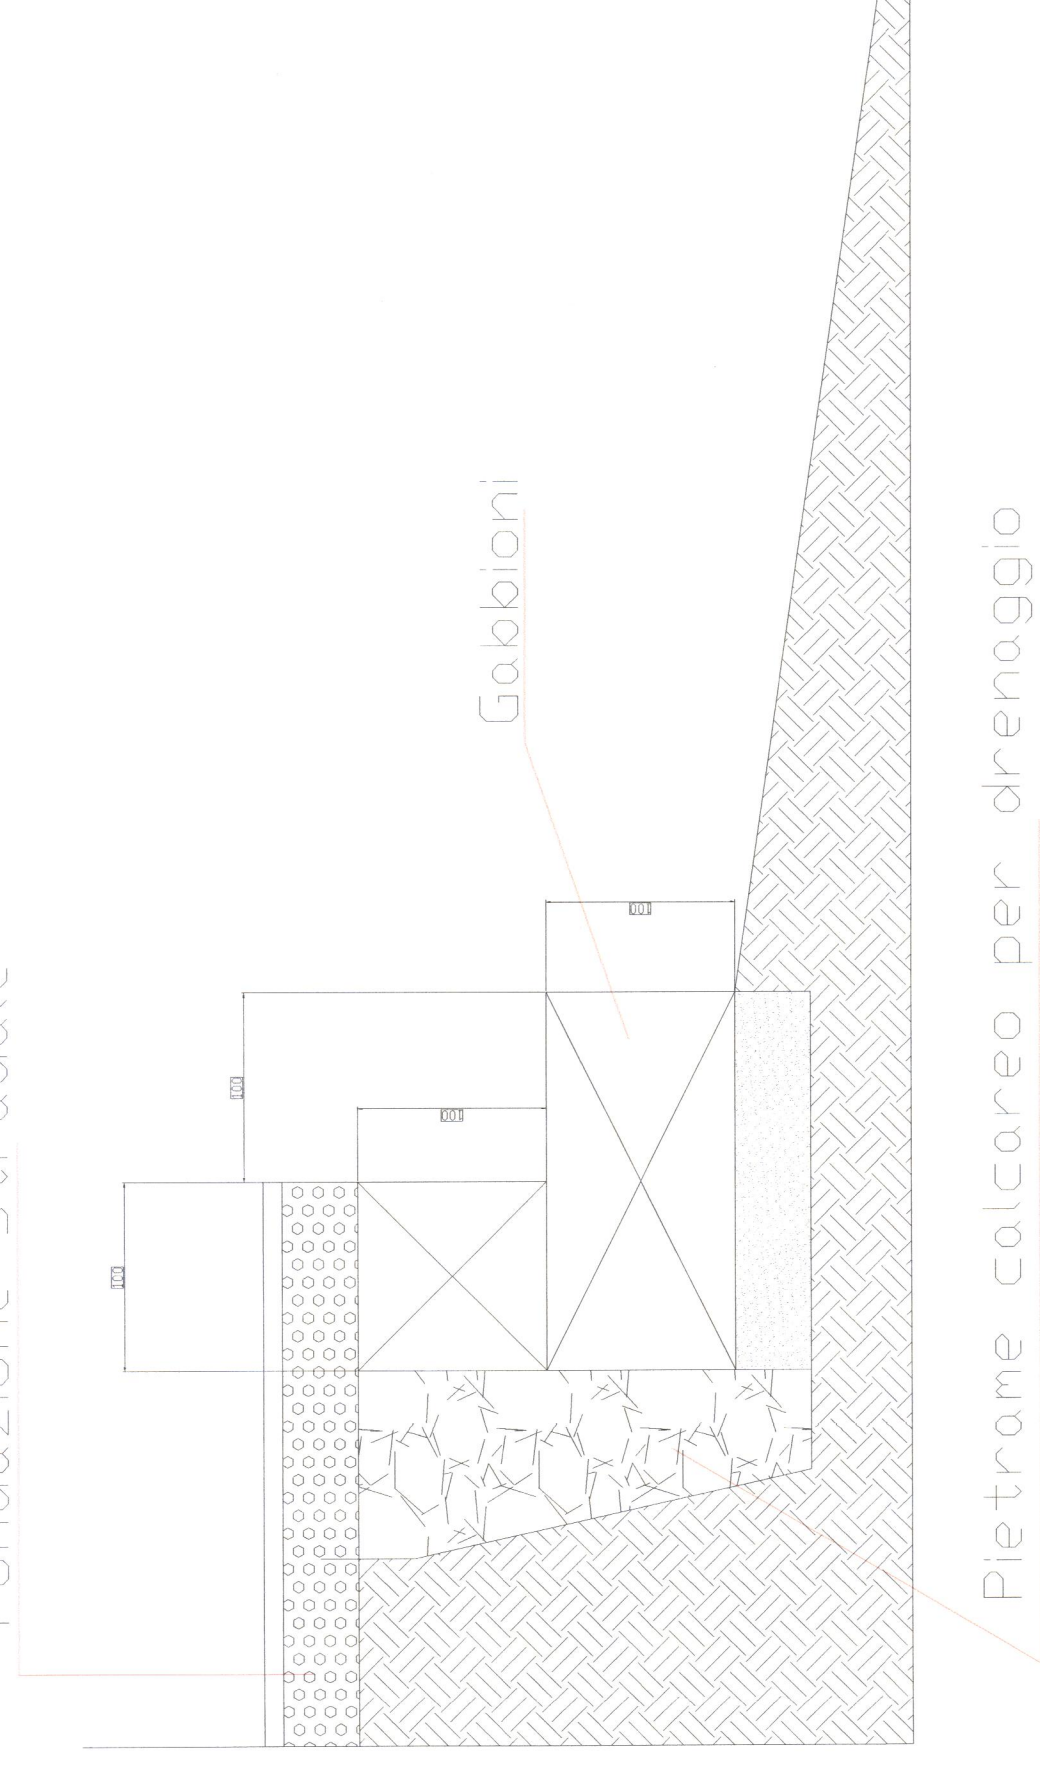


Sezione tipo trincee drenanti

SCALA LUNGHEZZE 1 : 40
SCALA ALTEZZE 1 : 40

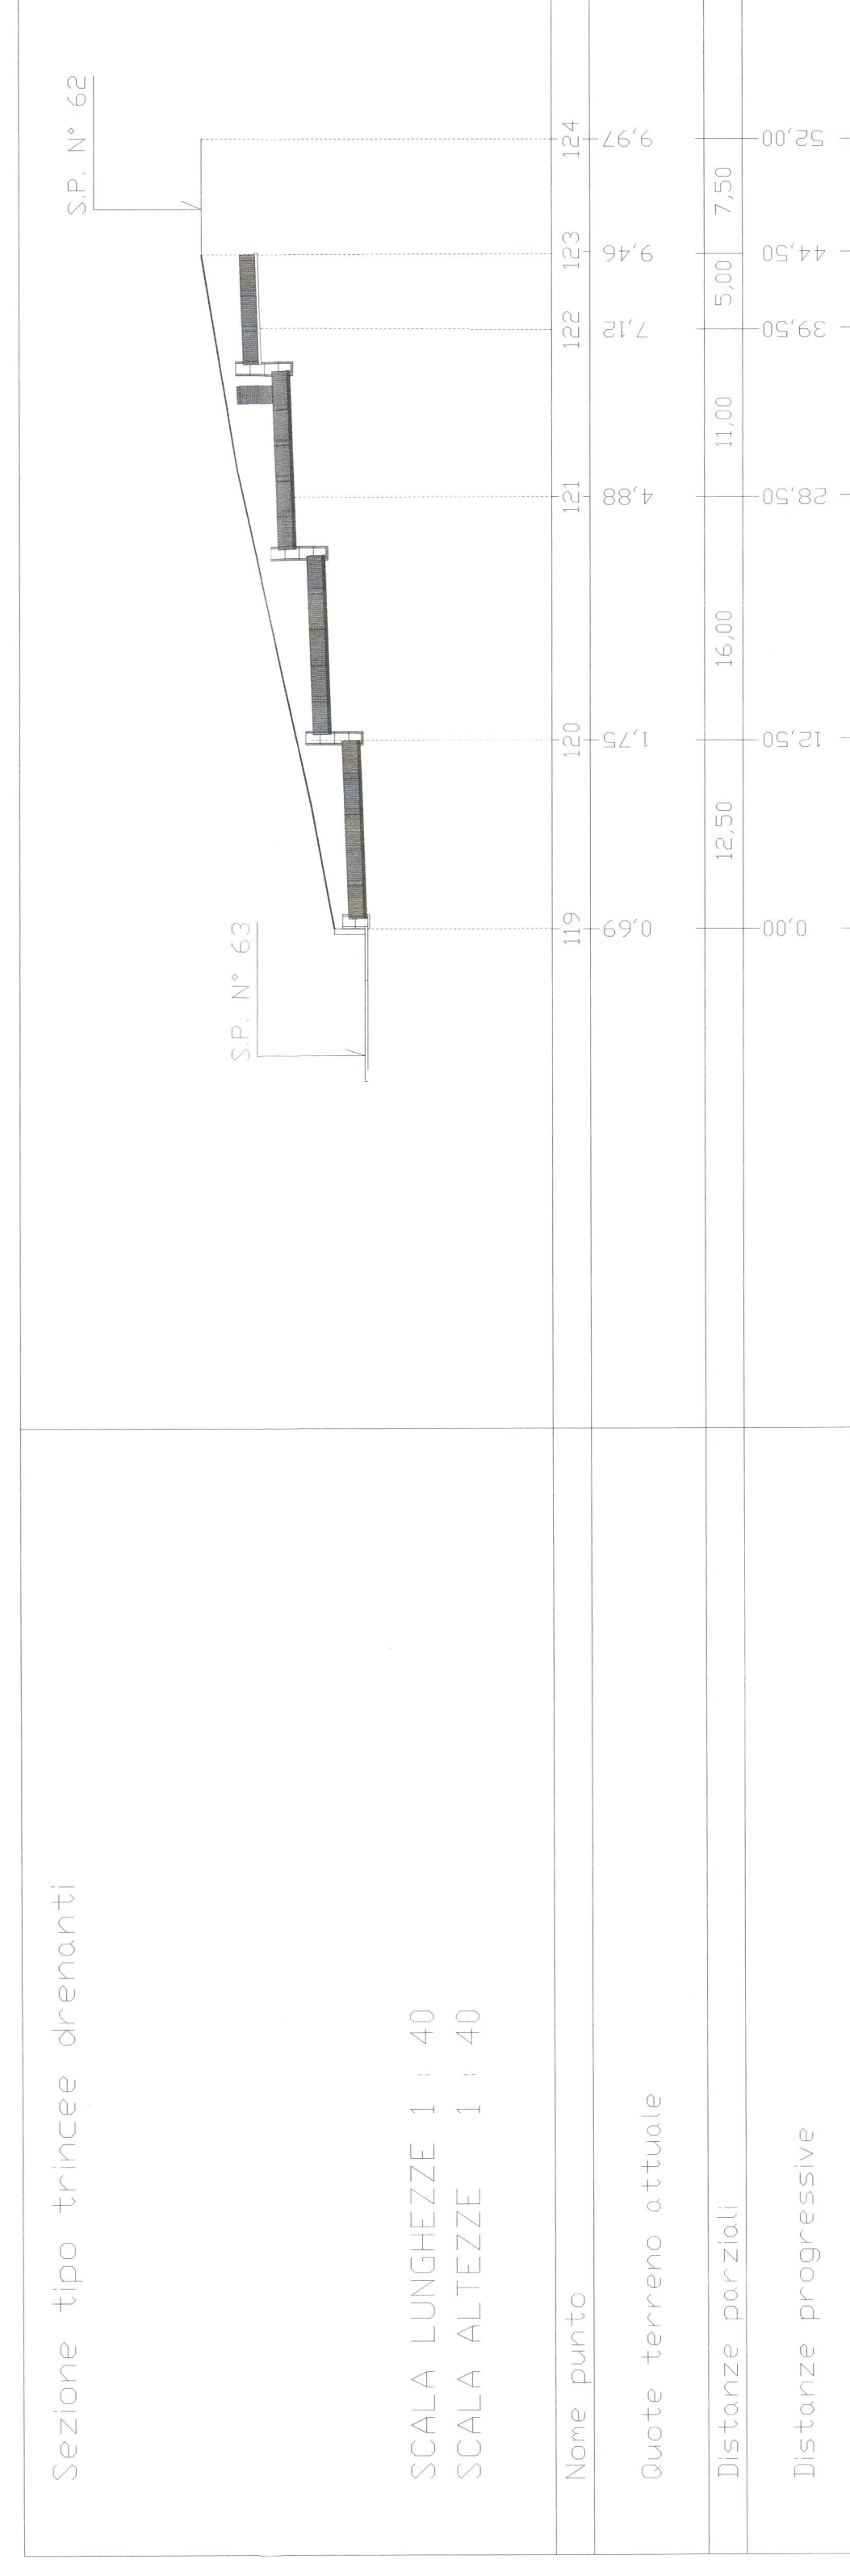

Il sistema GABBIODREN® consente la realizzazione di drenaggi delle acque nei terreni insodantati. L'utilizzo di pannelli prefabbricati ad alte prestazioni idraulico-meccaniche.
Il pannello orientato è costituito da uno scatoletto esterno in gabbione rivestito in polietilene ad alta densità e separato dal gabbione interno costituito da pannelli di polistirolo non riciclati, imputrescibile, insolubile e chimicamente inerte alle acque.
Il sistema GABBIODREN® rappresenta in molte situazioni di utilizzo una ottima ed economica alternativa al sistema di drenaggio classico in ghiaia - tubo - non tessuto

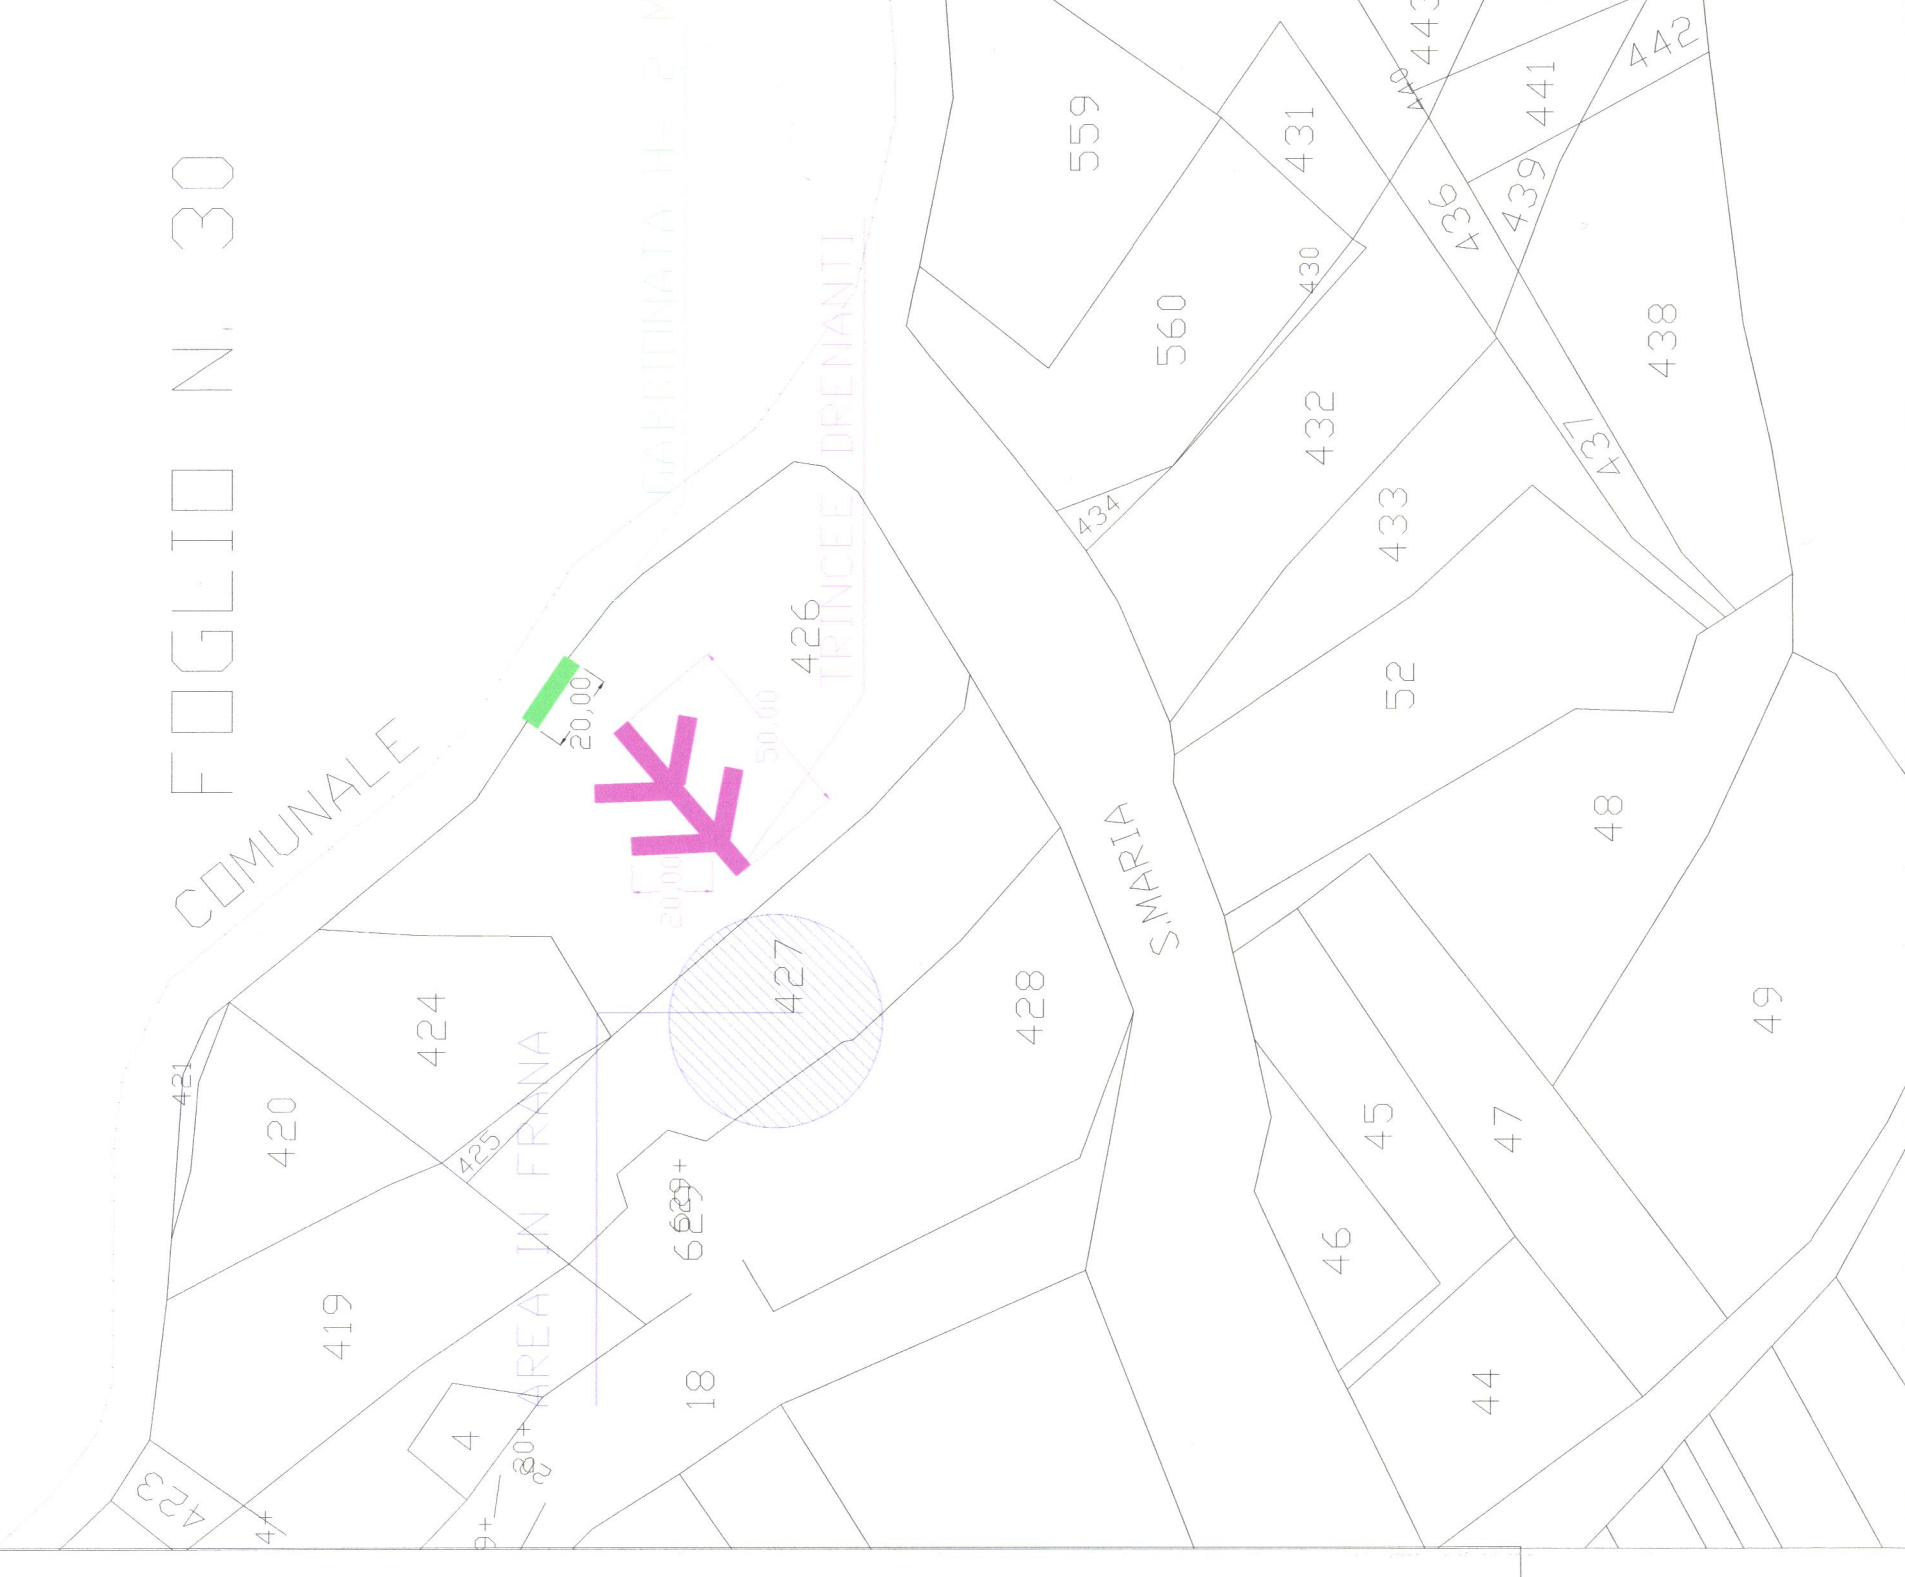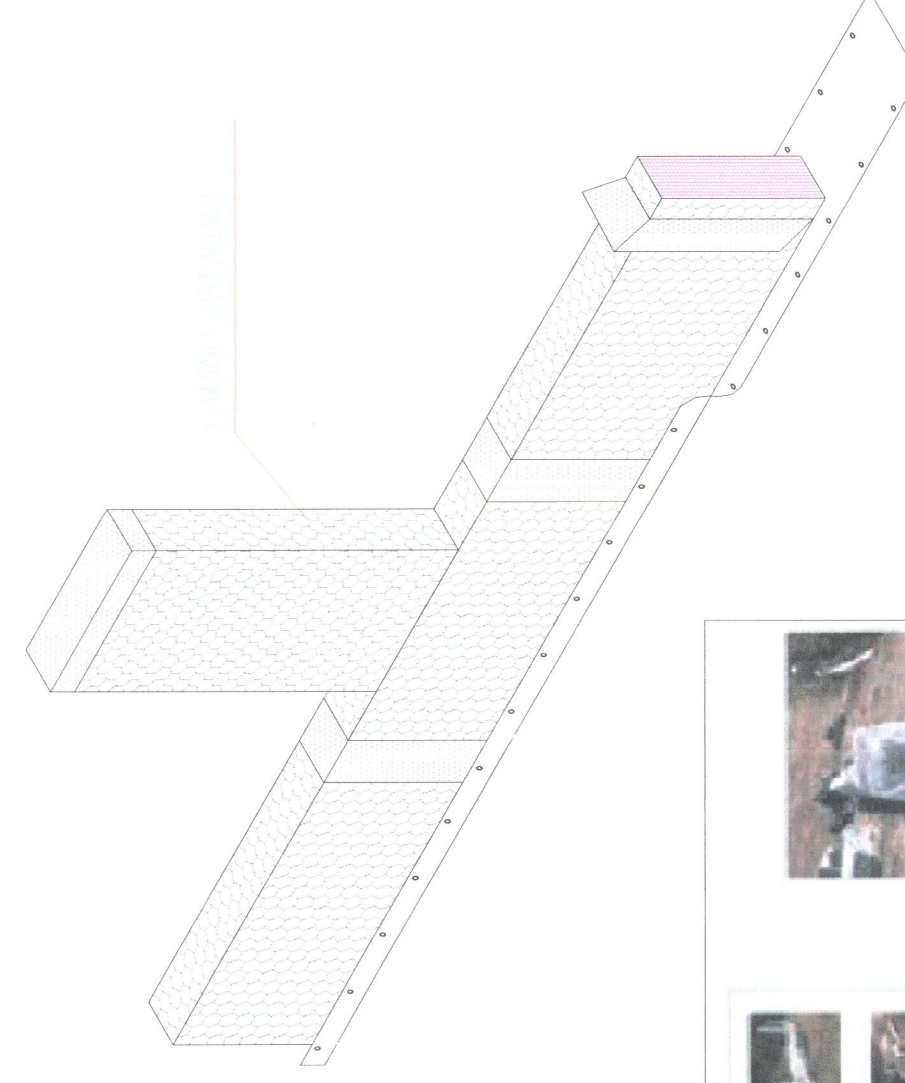


UBICAZIONE OPERA A FARSI SCALA 1:1.000



**Ordinanza del Capo Dipartimento della Protezione Civile
n° 429 del 9 gennaio 2017
(G.U. n° 12 del 16 gennaio 2017)**

S.P. N°63 COLLE SANNITA - CASTELPAGANO
Lavori di consolidamento del piano viabile
Lotto di completamento

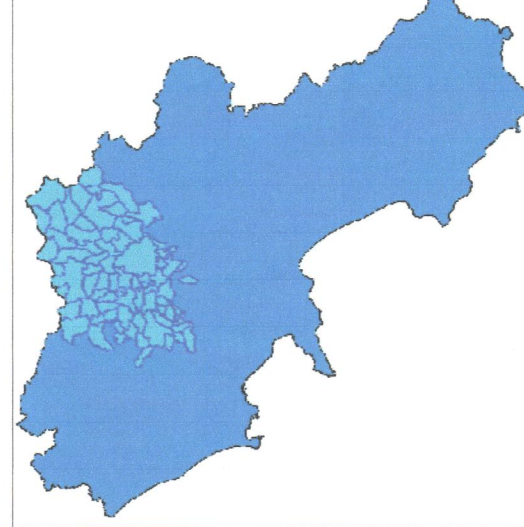

Soggetto Attuatore:
Provincia di Benevento

Codice intervento:
00 / A / 18

Gruppo di Progettazione
Ing. Filippo Iadanza
Arch. Giancarlo Marcarelli
Geom. Mario Caracciolo

Responsabile Unico del Procedimento
Ing. Salvatore Miccozzi

PROGETTO ESECUTIVO
Opera Elaborata:
OPERE A FARSI

Comune:
CASTELPAGANO
Codice elaborato:
04

Revisione: 1.0

Data: Dicembre 2017

Scala: varie