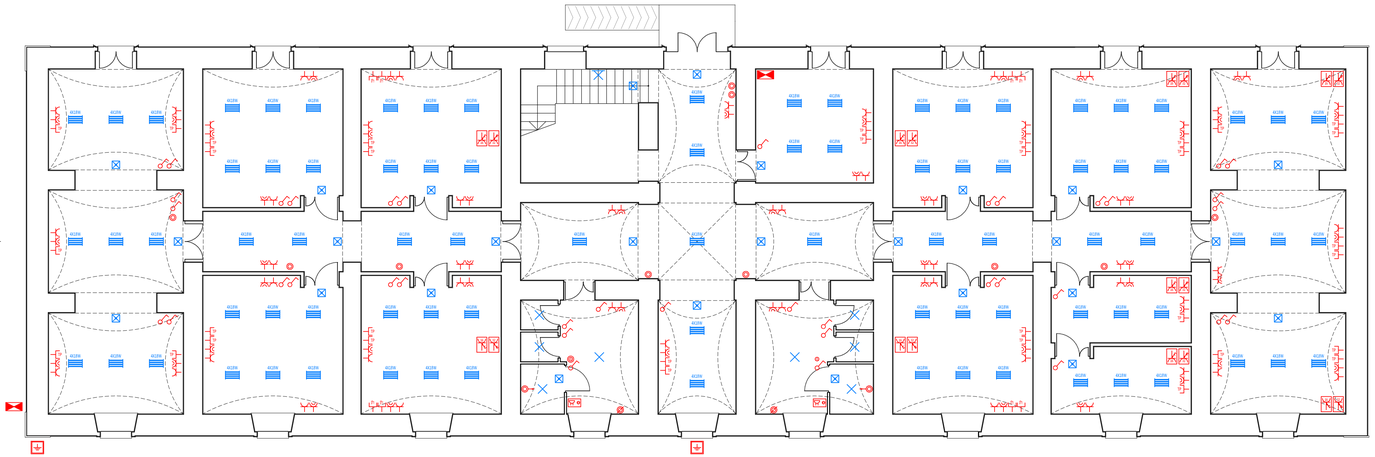

pianta primo livello

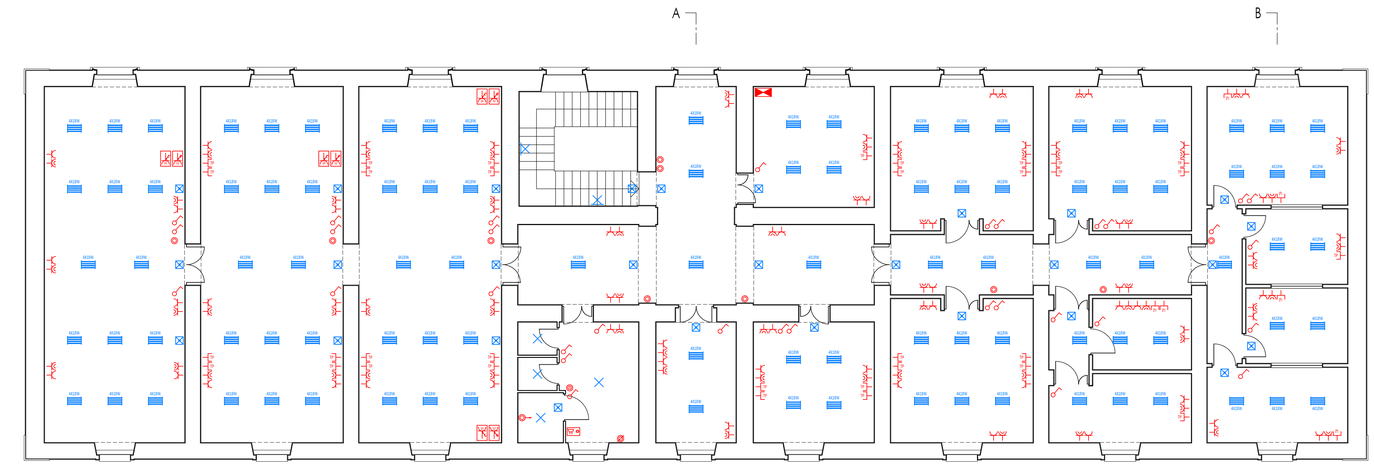

pianta secondo livello

Legenda	
	Quadro elettrico ambiente
	Pulsante manuale allarme incendio a rottura vetro
	Pozzetto con dispersore a croce
RACK	Armadio rack
	Soccorritorew-UPS online ingresso e uscita monofase di potenza 2000VA
	Cassetta di derivazione stagnee
	Punto luce a soffitto
	Punto luce a parete
	Punto luce da esterno
4X18	Corpo lampada a tubi fluorescenti da interno tipo 4X18
	Lampada di emergenza
ALARM	Centrale antiintrusione
GT	Combinatore telefonico gsm
	Inseritore a chiave per allarme
	Rivelatore a doppia tecnologia microonde/infrarosso
	Diffusore sonoro con lampeggiatore da esterno
VPOS	Punto uscita cavi collegamento al sistema digitale di videoregistrazione
NVR	Network video recorder a circuito chiuso
	Telecamera dome IP
	Monitor impianto TVCC
	Interruttore unipolare
	Interruttore bipolare
	Deviatore
	Invertitore
	Pulsante luci
	Interruttore luminoso luci
	Deviatore luminoso luci
	Pulsante luminoso luci
	Presa trasmissioni dati tipo RJ45
	Presa BNC RG59
	Presa telefonica tipo RJ11/RJ12
	Presa TV
	presa bipasso 10/16 A
	presa tipo UNEL
	Presa CEE 2P+N interbloccata IP55
	Presa CEE 3P+N+T interbloccata IP55
	Gruppo ottico - acustico comandato da pulsante chiamata di soccorso
	Pulsante chiamata di soccorso tirante bagno diversamente abili
	Pulsante annullamento chiamata tirante bagno diversamente abili
	Pulsante normalmente chiuso
CS	Cassetta uscita cavi diffusori acustici all'amplificatore
AMP	Cassetta per uscitta cavi collegamento all'amplificatore
	Punto allaccio diffusore sonoro
	Sirena in campana IP55
C-RI	Centrale di rivelazione incendi
	Rivelatore di fumo
	Etichetta con indicazione percorso di esodo

legenda	
RE	Relazione
PL	Planimetrie
SF	Stato di fatto
AR	Progetto architettonico
ST	Progetto strutturale
IS	Impianto idrico sanitario
IE	Impianto elettrico
IT	Impianto termico
EC	Elaborati contabili
SC	Piano di sicurezza e coordinamento
MO	Piano di manutenzione dell'opera
PA	Progetto antincendio

Progetto esecutivo

Questo elaborato non può essere usato né riprodotto senza autorizzazione scritta dell'autore. tutti i diritti sono riservati

Progettista
Ing. Carmine Romano

Collaborazione alla progettazione
Arch. Gaetano Caporaso
Ufficio Tecnico della Provincia di Benevento

Carmine Romano, ingegnere
studio@carmineromano.it
tel 0824 317158
Via Alfredo Zazzo, 6 82100 Benevento

Comune
Benevento
Provincia di Benevento

Progetto
Lavori di completamento dell'immobile della ex Caserma Guidoni concesso in locazione al CeRICT
Progetto "CNOS - Centro di Nanofotonica e Optoelettronica per la Salute dell'uomo"

Committente
CeRICT S.c.r.l.

Elaborato
Impianti luci, elettrico e speciali

Archivio

File

Scala
1:100

Data
Gennaio 2020

Tavola
IE.03