

PROGETTO ESECUTIVO

Art. 33 e 34 D.P.R. n. 5.000 del 30.05.2001

Lavori di risanamento frana in prossimità dell'ex complesso alberghiero "La Rocca delle Fosse" lungo la S.P. n.1. Casertani - Tiano Benevento - San Teodoro del Sannio.



- REL.01 - relazione generale
- REL.02 - relazione geologica
- REL.03 - relazione geotecnica
- REL.04 - relazione idraulica
- REL.05 - relazione sulla foratazione
- REL.06 - relazione sulla foratazione
- REL.07 - relazione di calcolo
- REL.08 - piano di manutenzione dell'opera
- REL.09 - relazione di esecuzione
- REL.10 - cronoprogramma
- CONT.01 - computo metrico estimativo e quadro economico
- CONT.02 - elenco prezzi unitario
- CONT.03 - stima indovna manodopera
- CONT.04 - stima indovna materiali
- CONT.05 - capitolato speciale d'appalto e schema di contratto d'appalto
- TAV.01 - studio idraulico idraulico
- TAV.02 - cartografia generale 1:25.000
- TAV.03 - studio geotecnico 1:2.000
- TAV.04 - studio geologico 1:2.000
- TAV.05 - relazione geologica e sezioni di progetto 1:200
- TAV.06 - planimetria e sezioni di progetto 1:200
- TAV.07 - sezioni - particolari costruttivi - carpenterie
- TAV.08 - griglia delle sollecitazioni - pag. 99
- TAV.09 - griglia delle pressioni - pag. 100
- TAV.10 - cronoprogramma

TAV. 08

grafici sollecitazioni - spostamenti - stabilità

data:

[Signature]
Ing. Salvatore Ruffino

Responsabile del procedimento:
Ing. Salvatore Ruffino

Diagramma Cerchio Critico

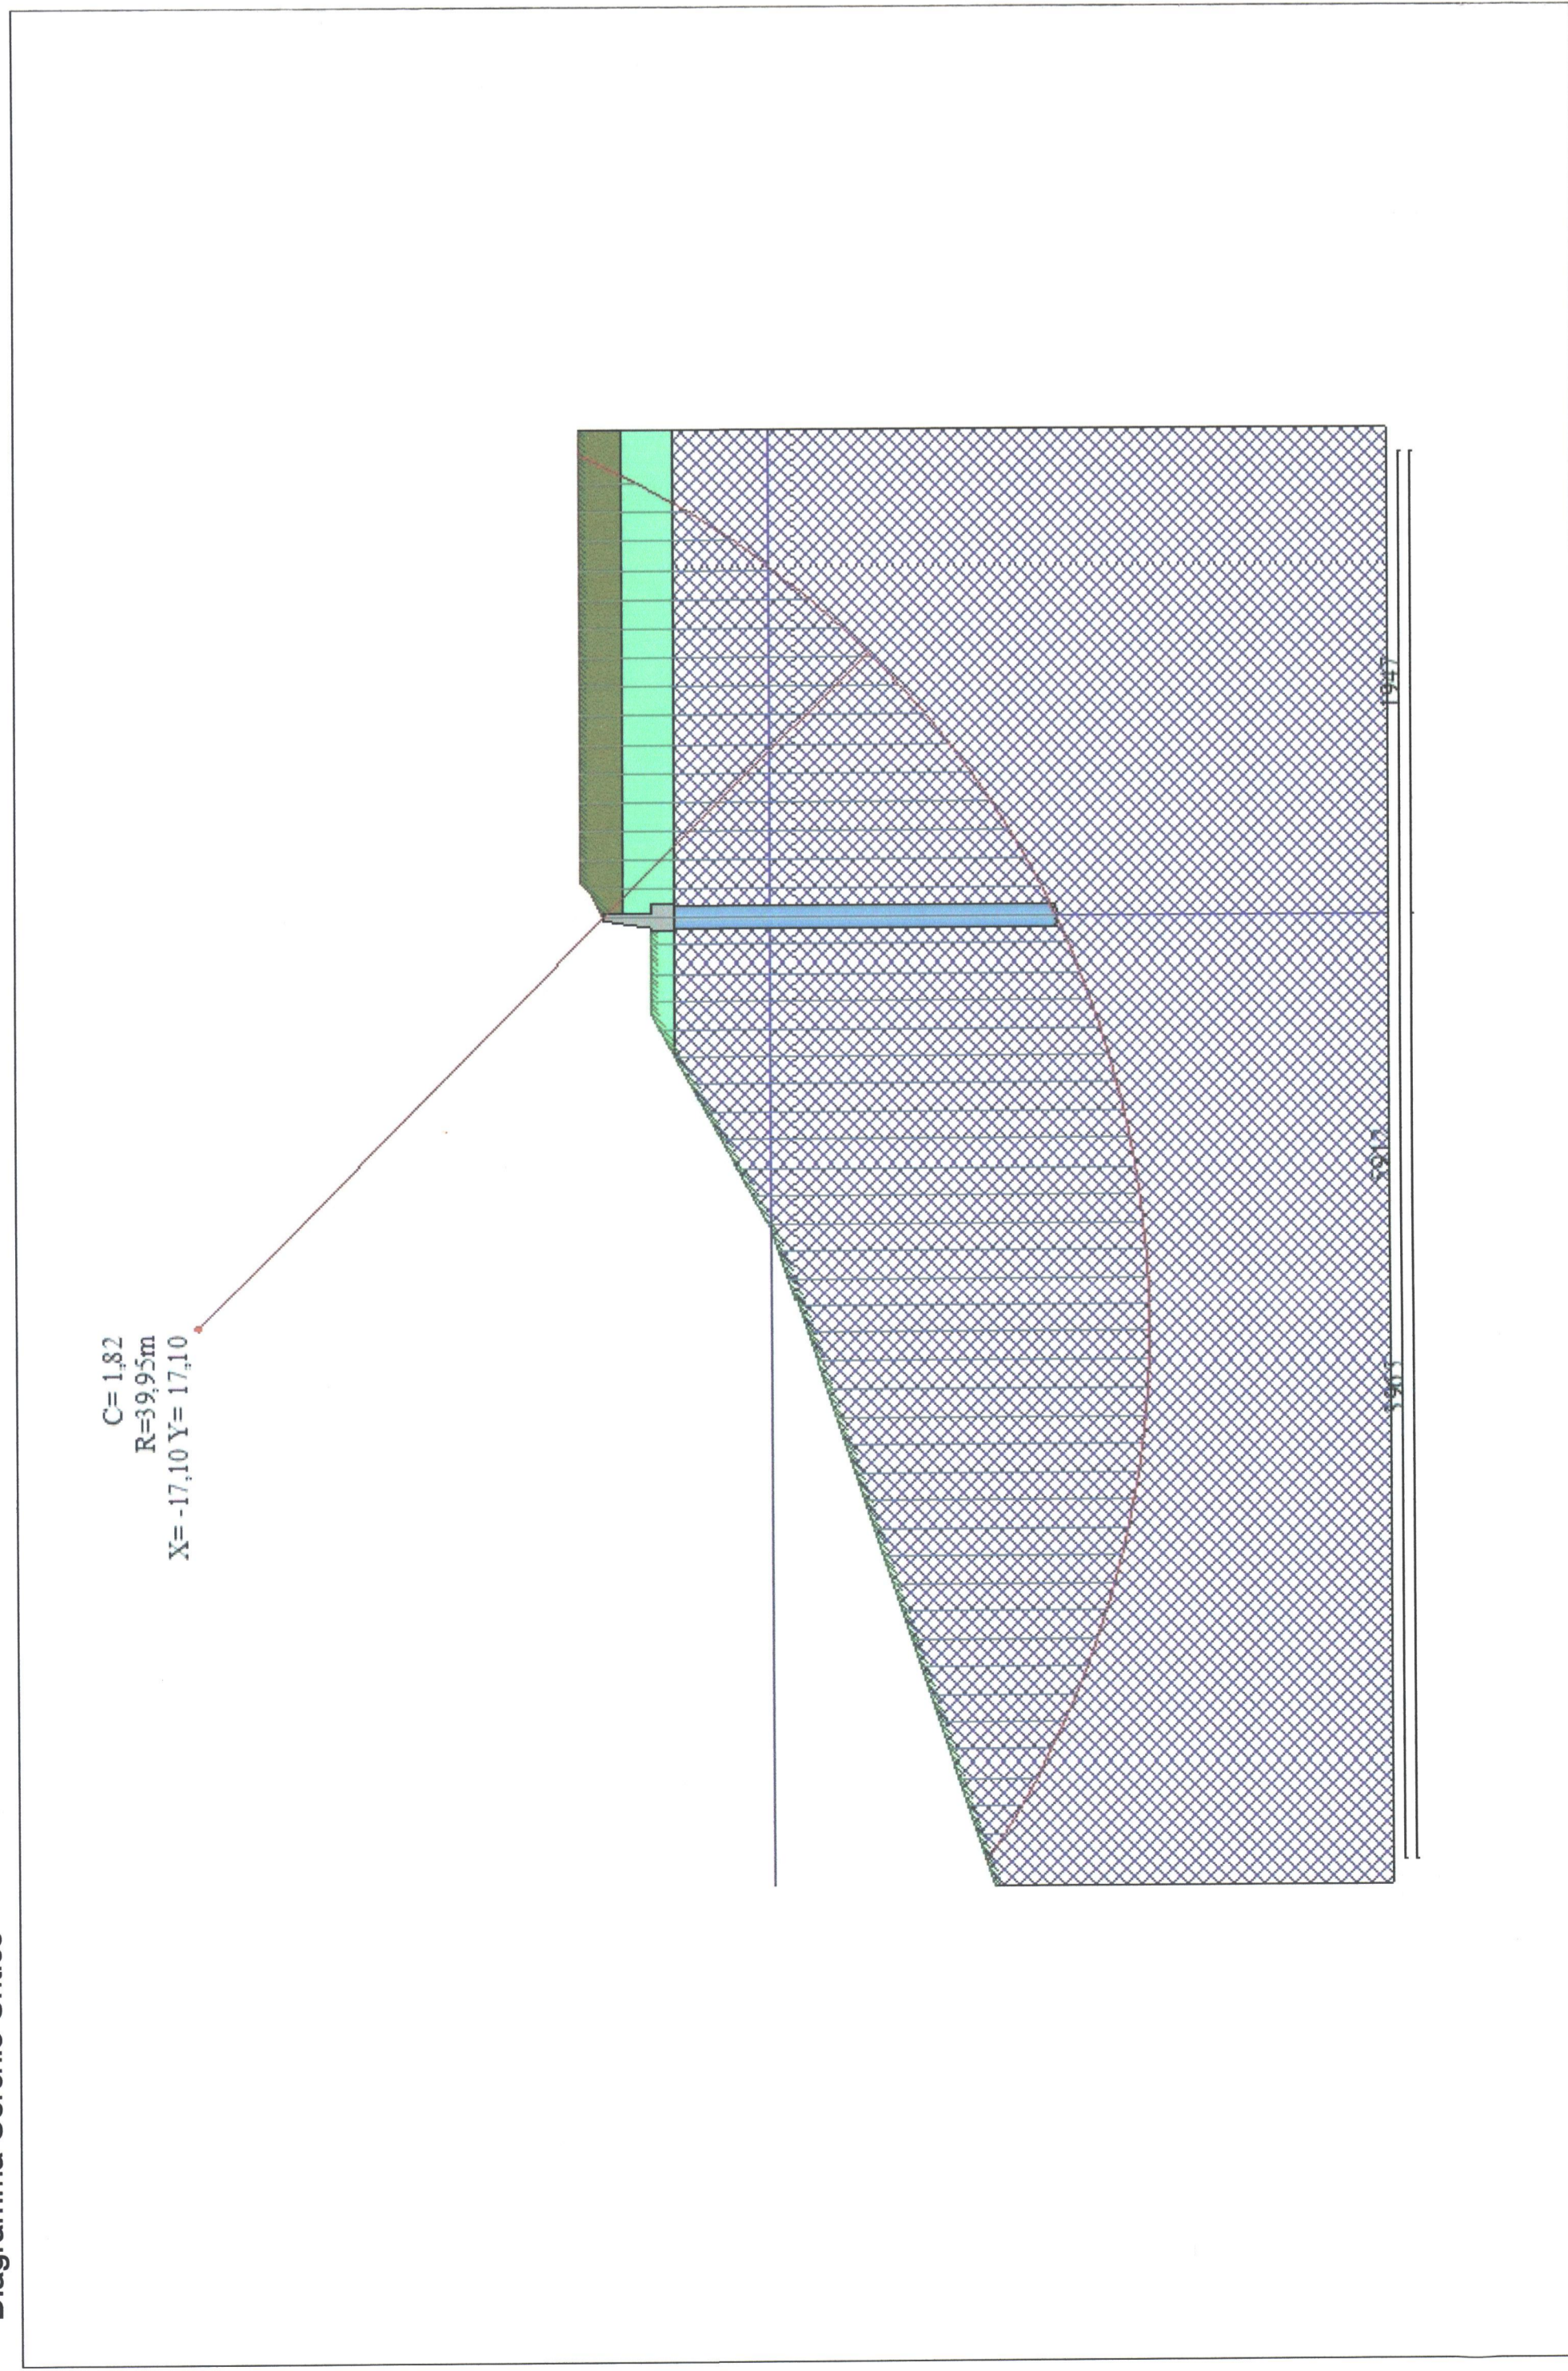


Diagramma Deformate

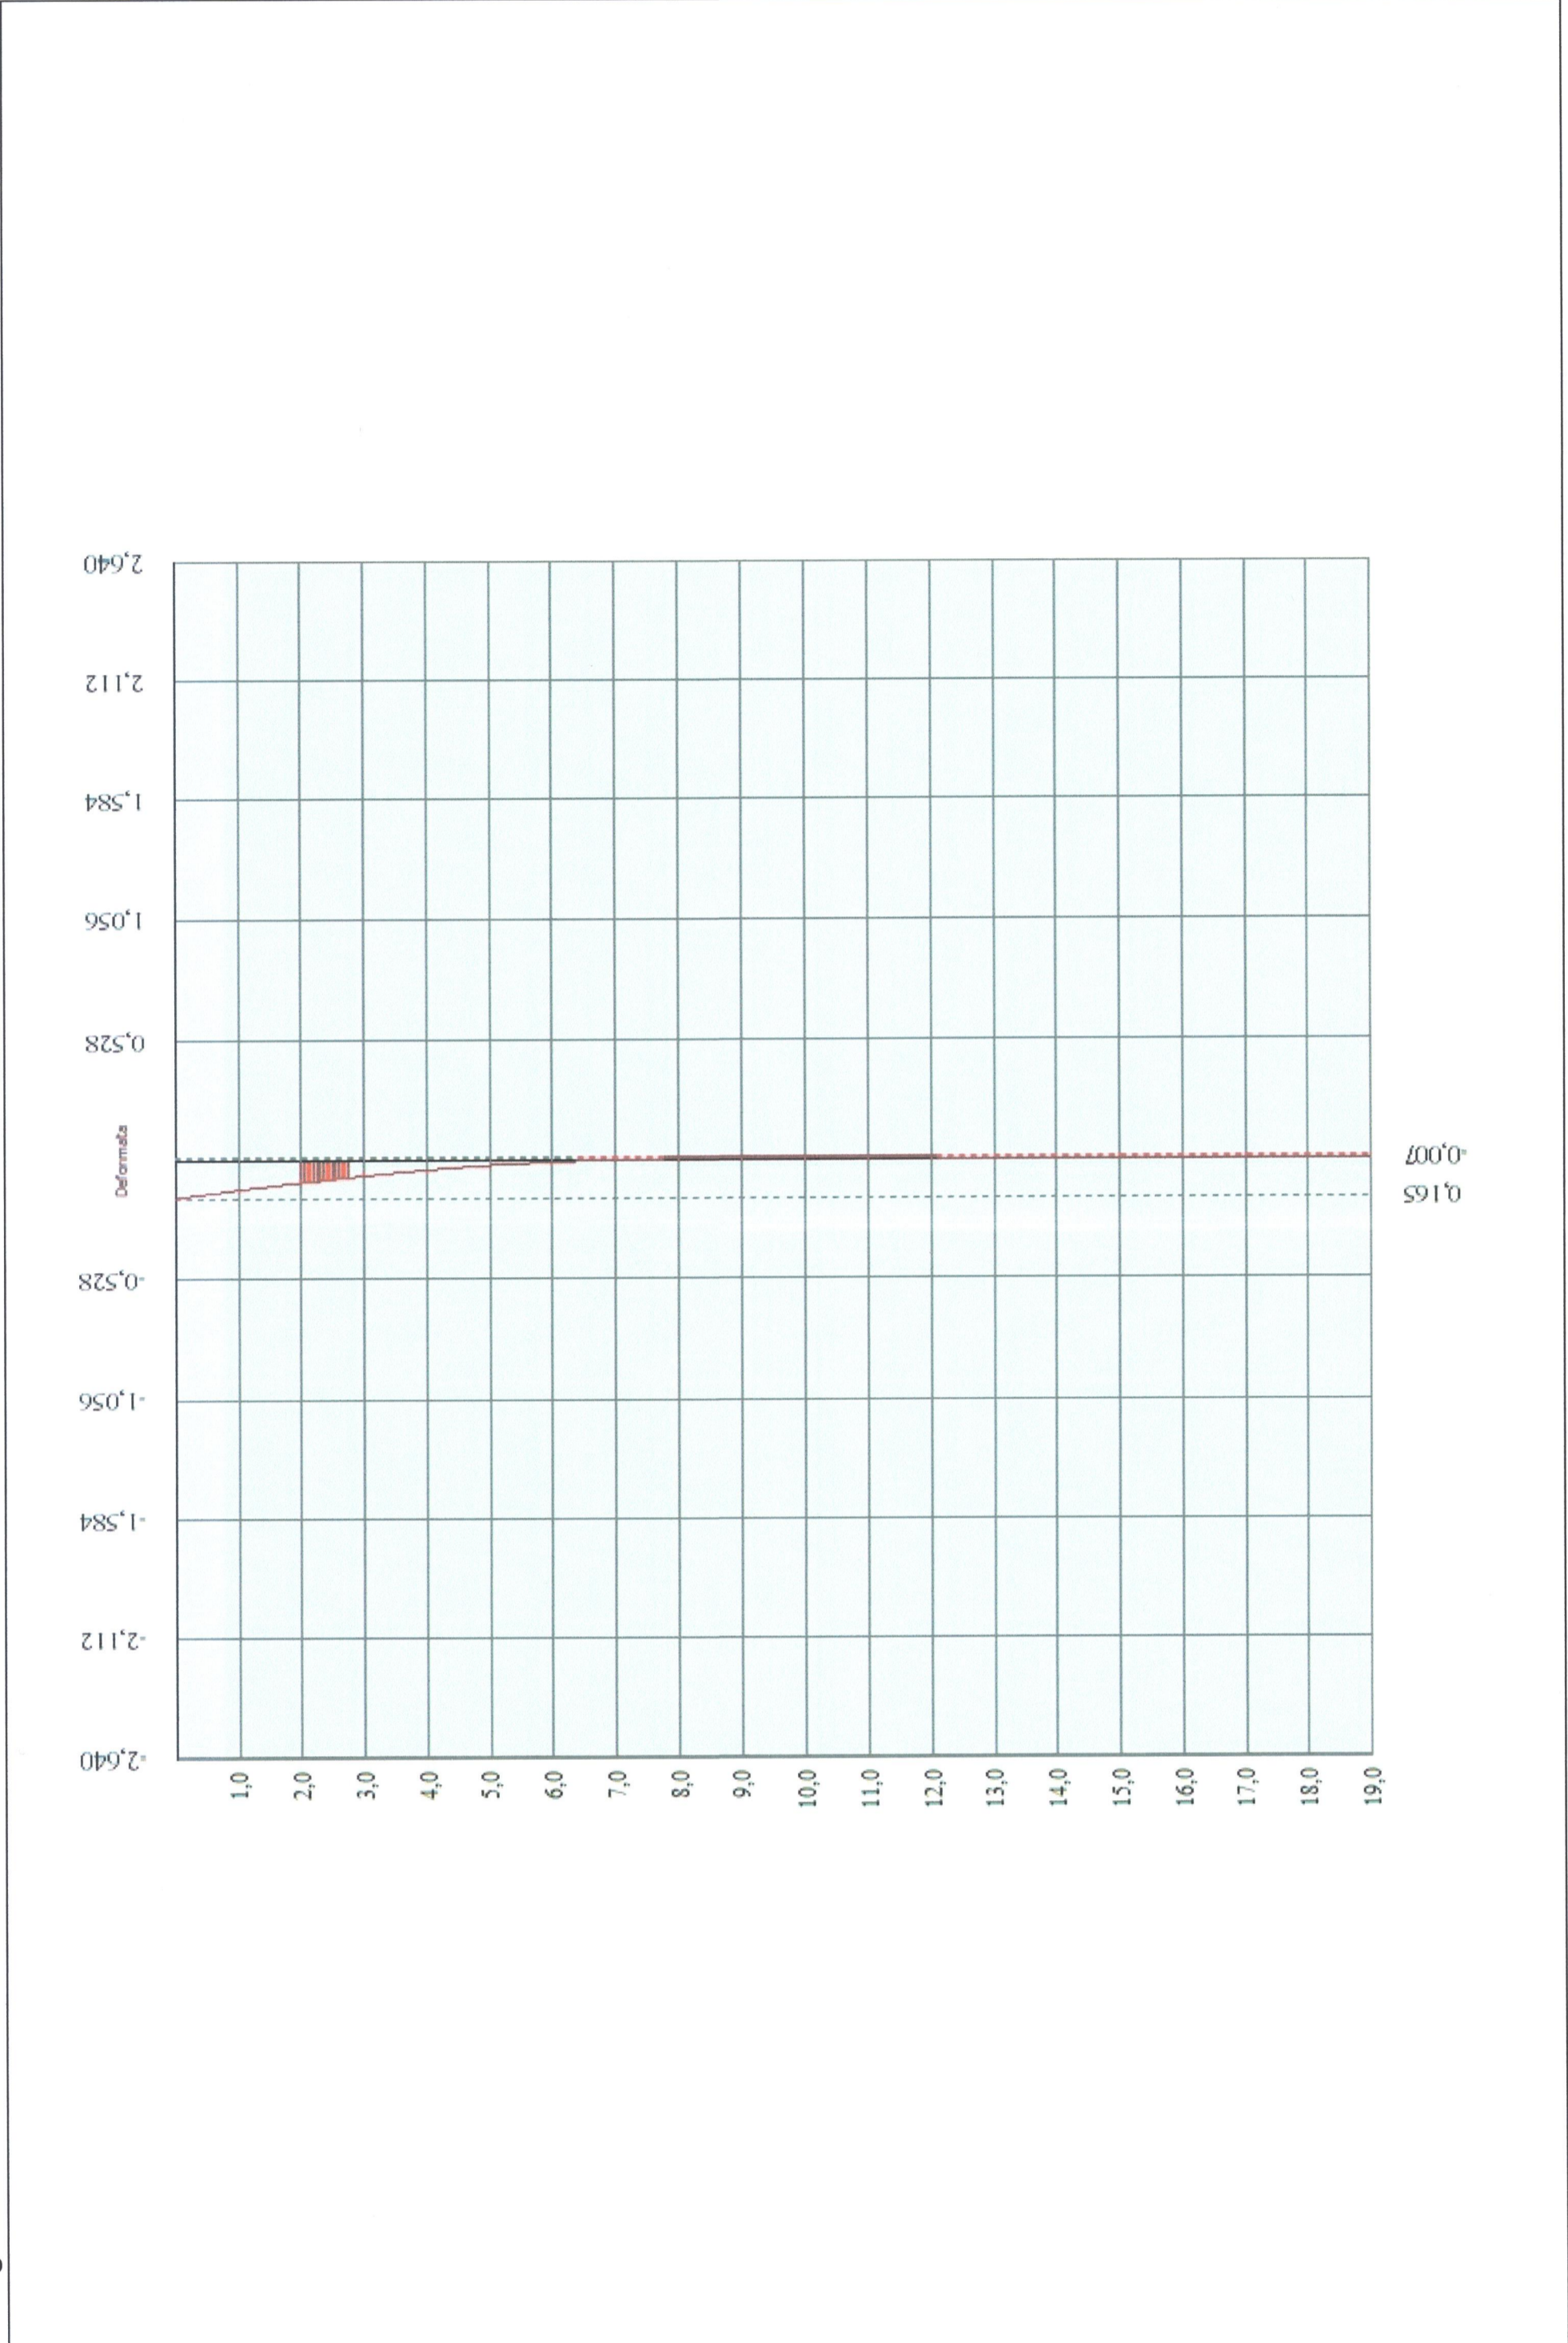


Diagramma Spinte

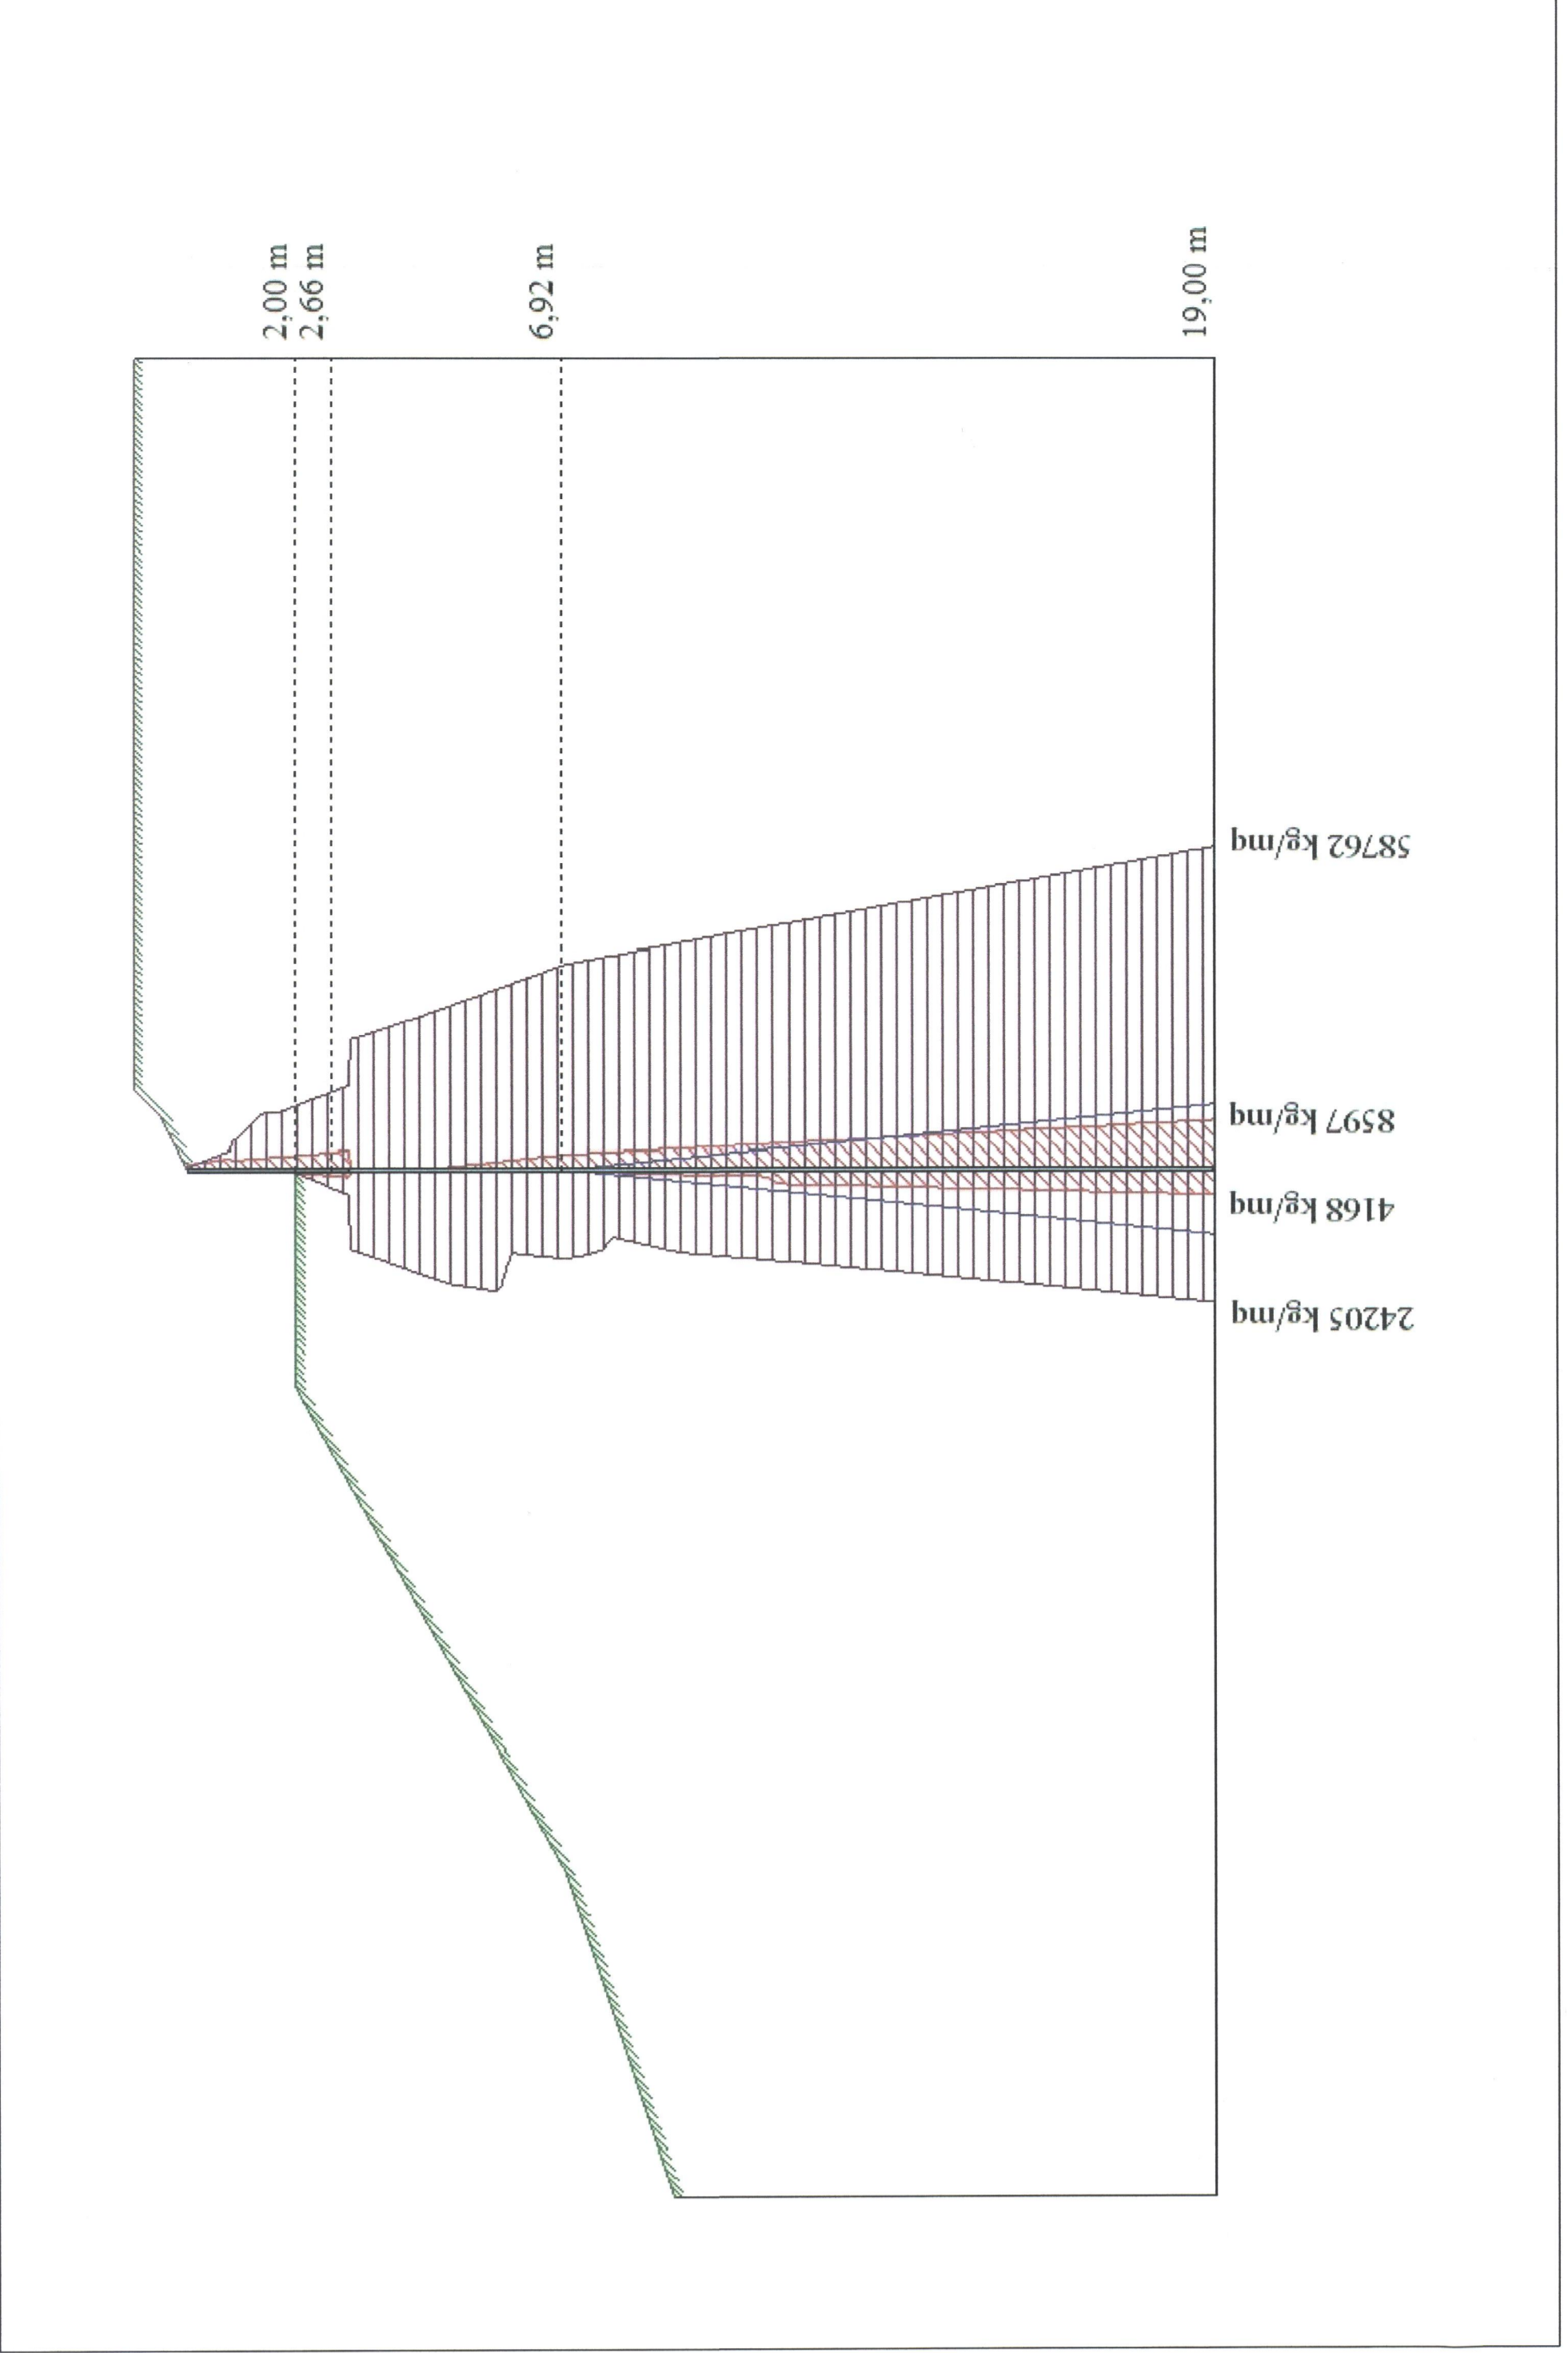


Diagramma Pressioni


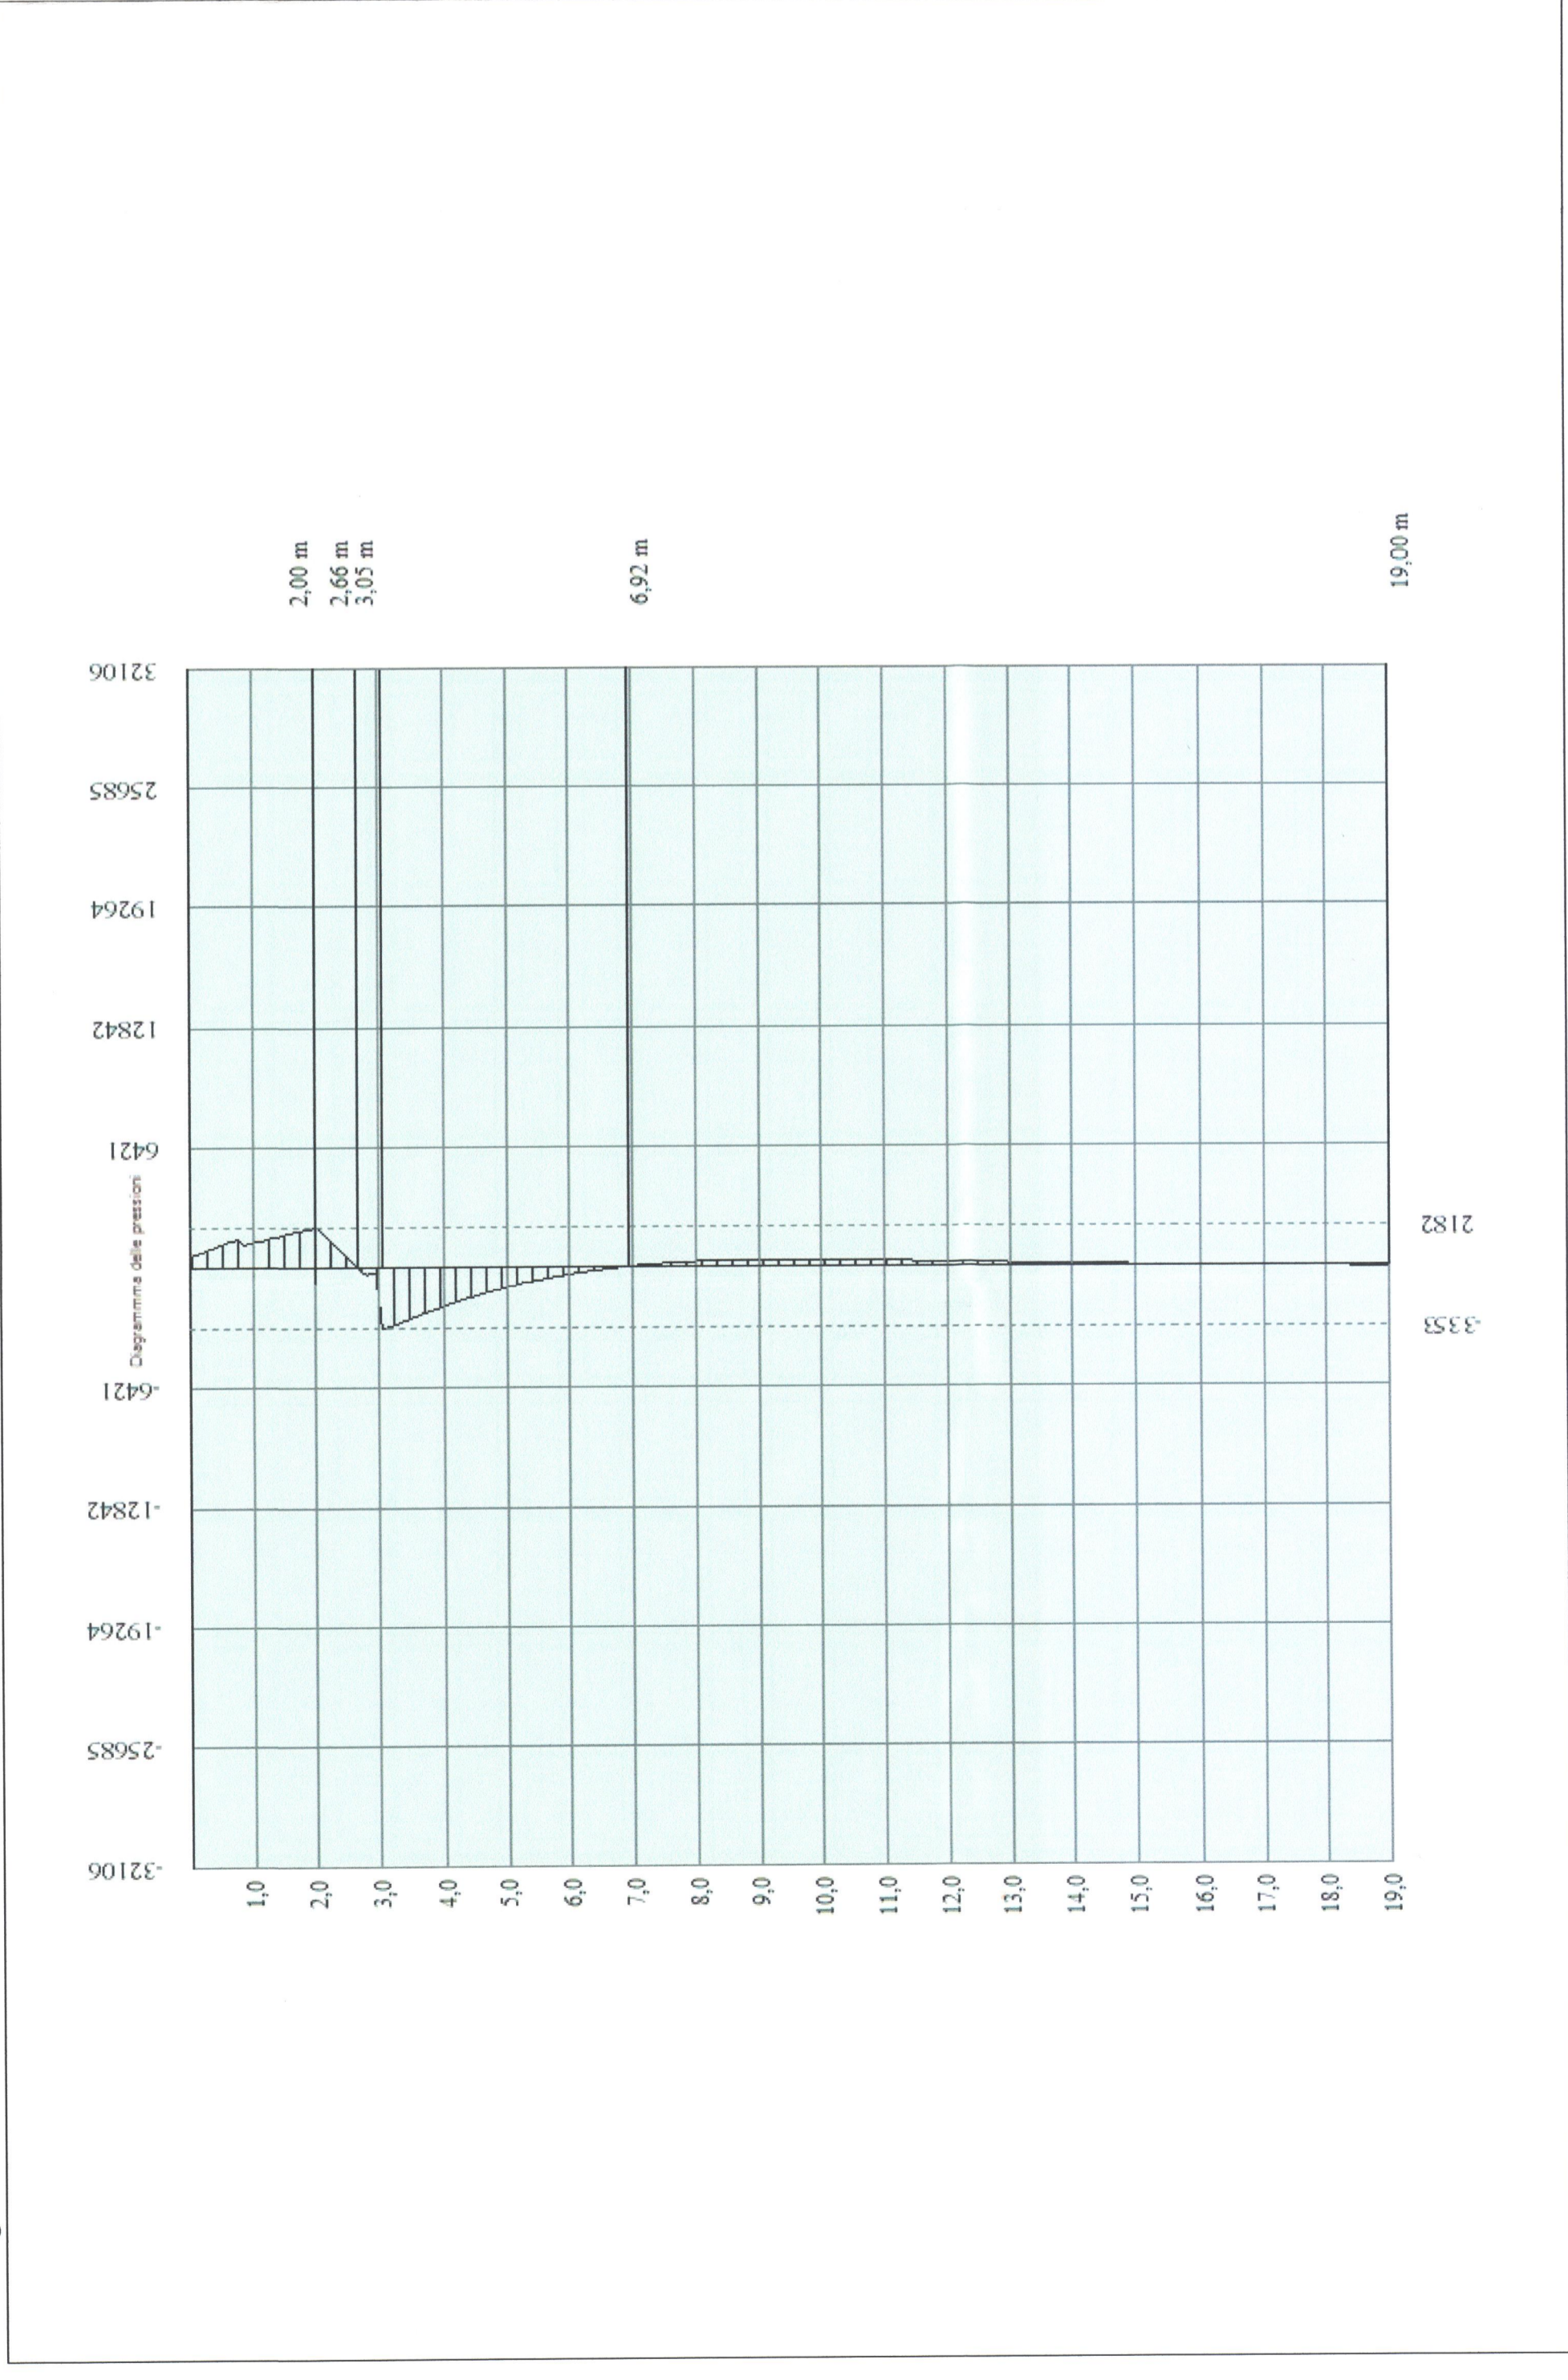


Diagramma Sollecitazioni



Diagrammi Armatura Pali

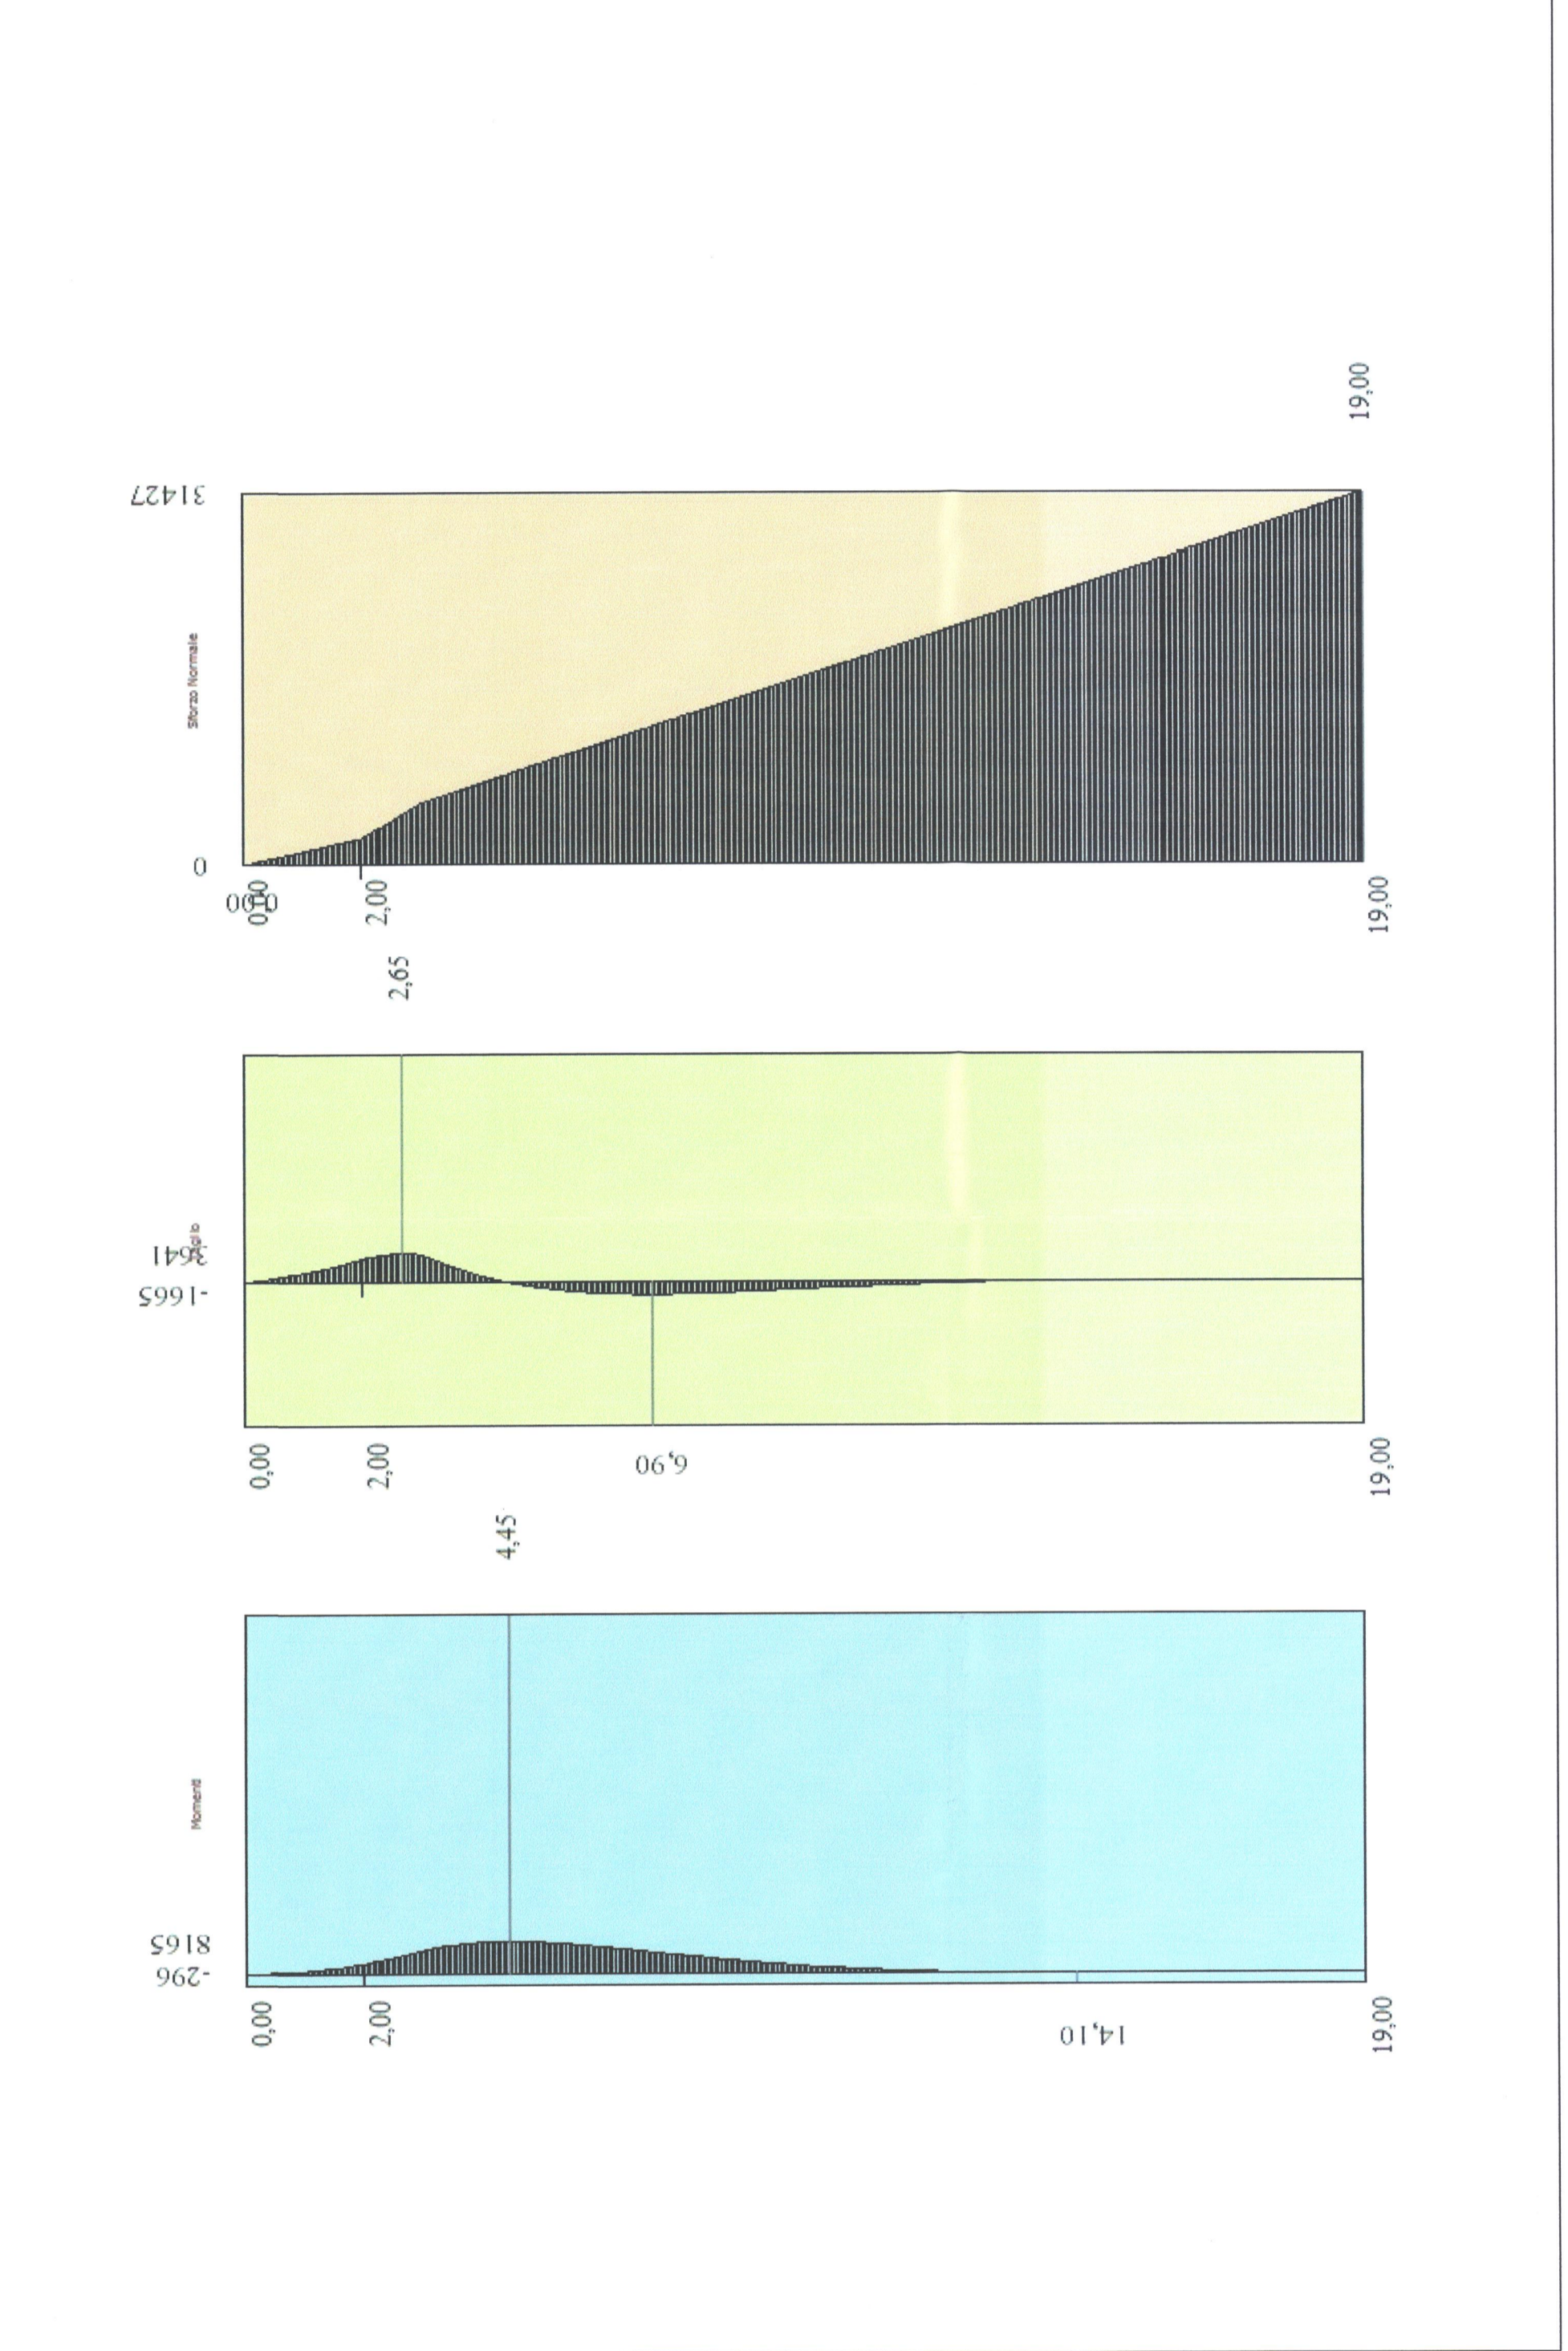