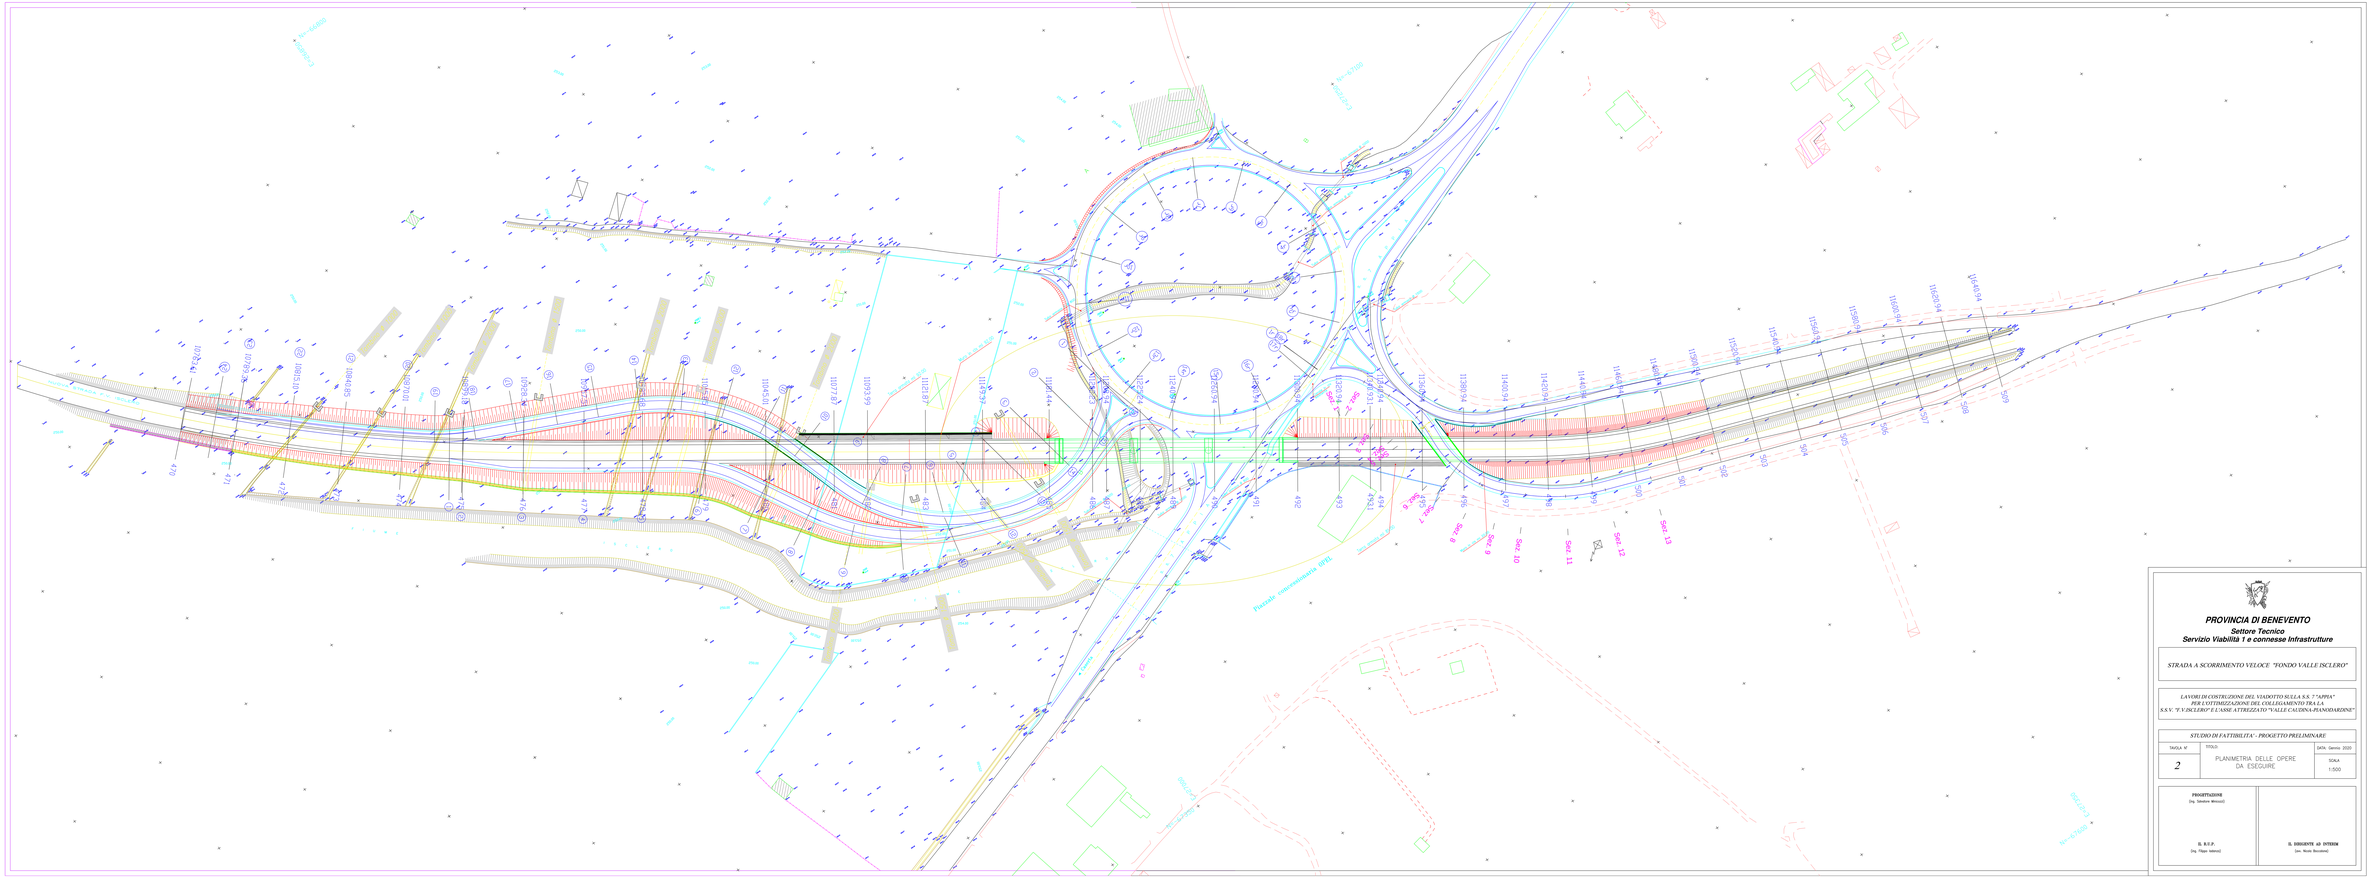

PROVINCIA DI BENEVENTO

Settore Tecnico

Servizio Viabilità 1 e connesse Infrastrutture

STRADA A SCORRIMENTO VELOCE "FONDO VALLE ISCLERO"

LAVORI DI COSTRUZIONE DEL VIADOTTO SULLA S.S. 7 "APPIA"
PER L'OTTIMIZZAZIONE DEL COLLEGAMENTO TRA LA
S.S.V. "F.V.INCLERO" E L'ASSE ATTREZZATO "VALLE CALDINA-PIANODARDINE"

STUDIO DI FATTIBILITA' - PROGETTO PRELIMINARE

TAVOLA N°	TITOLO	DATA: Gennio 2020
2	PLANIMETRIA DELLE OPERE DA ESEGUIRE	SCALA: 1:500

PROGETTAZIONE	
(Ing. Sandro Minozzi)	
IL R.U.P. (Ing. Filippo Ambrosi)	IL DIRIGENTE AD INTERIM (Dott. Mario Boccalone)