



# PIANTA DELLE FONDAZIONI

Scala 1:200

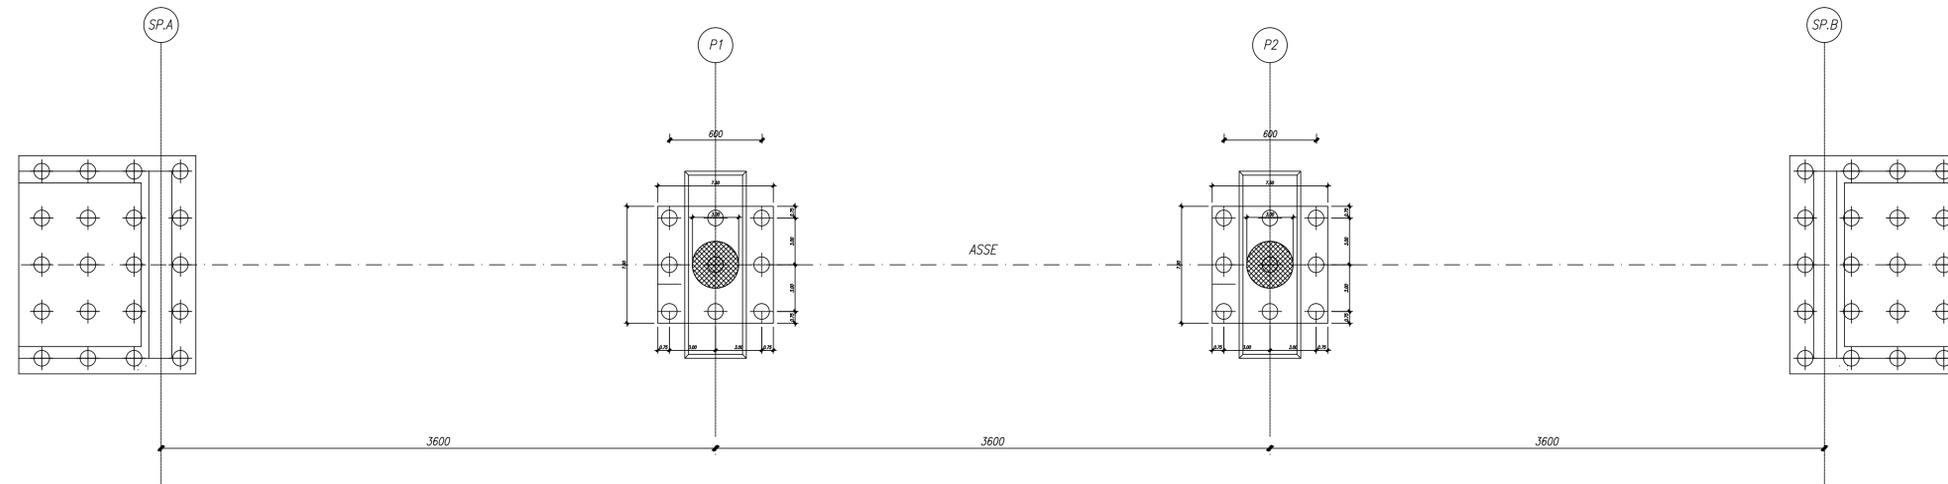

# PROFILO LONGITUDINALE

Scala 1:200

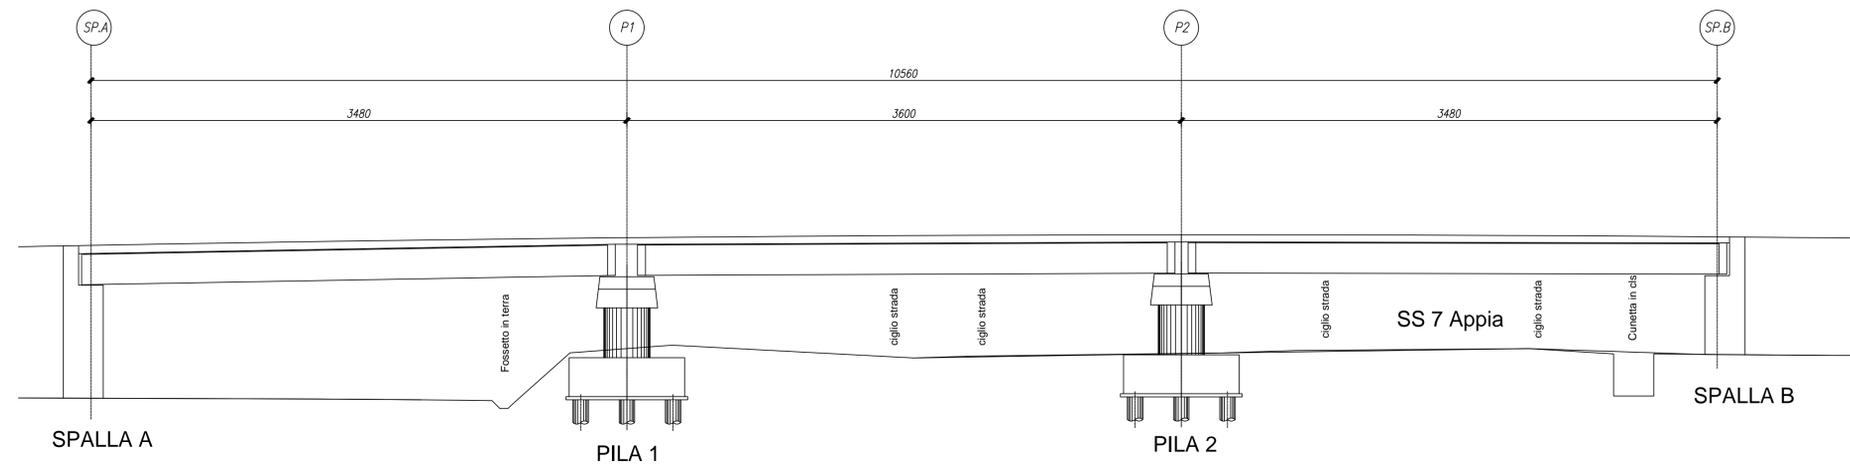

**PROVINCIA DI BENEVENTO**  
**Settore Tecnico**  
**Servizio Viabilità 1 e connesse infrastrutture**

**STRADA A SCORRIMENTO VELOCE "FONDO VALLE ISCLERO"**

**LAVORI DI COSTRUZIONE DEL VIADOTTO SULLA S.S. 7 "APPIA"**  
**PER L'OTTIMIZZAZIONE DEL COLLEGAMENTO TRA LA**  
**S.S.V. "F.V.ISCLERO" E L'ASSE ATTREZZATO "VALLE CAUDINA-PIANODARDINE"**

**STUDIO DI FATTIBILITA' - PROGETTO PRELIMINARE**

| TAVOLA N° | TITOLO:  | DATA: Gennaio 2020 |
|-----------|--|--------------------|
| <b>4</b>  | VIADOTTO S.S. 7 "APPIA"<br>PIANTA DELLE FONDAZIONI E PROFILO | SCALA<br>1:200     |

**PROGETTAZIONE**  
 (ing. Salvatore Minicozzi)

**IL R.U.P.**  
 (ing. Filippo Iodanzone)

**IL DIRIGENTE AD INTERIM**  
 (avv. Nicola Boccaglione)