



PROVINCIA DI BENEVENTO

Settore Tecnico

OGGETTO: LAVORI DI RIAMMAGLIAMENTO, MIGLIORAMENTO, ADEGUAMENTO E MESSA IN SICUREZZA DELLA S. P. N° 59

PROGETTO DEFINITIVO - ESECUTIVO

A L L E G A T I

4) PARTICOLARI COSTRUTTIVI

I diritti di proprietà inerenti il presente elaborato, nonché ogni relativa integrazione, rimangono in capo al tecnico firmatario. Eventuali modifiche e/o aggiunte allo stesso saranno, esclusivamente, di proprietà di quest'ultimo. E' fatto divieto a chiunque di riprodurre, copiare o comunque utilizzare e/o consegnare, senza preavviso, a terzi i grafici originali o loro copie, nonché gli schemi parziali e quant'altro di cui alla presente fornitura.

TAV

4

STAZIONE APPALTANTE

Provincia di Benevento

Il Progettista

Arch. Giancarlo MARCARELLI

Il Responsabile del Procedimento

Arch. Angelo DE BLASIO

Il Responsabile Servizio Viabilità 2

Ing. Michelantonio PANARESE

Il Dirigente

Ing. Angelo Carmine GIORDANO



Timbro e Firma

L' IMPRESA


Timbro e Firma

Sezione stradale tipo (larghezze varie)

Scala 1:20


Zanella con muro h 50 cm

Scala 1:20

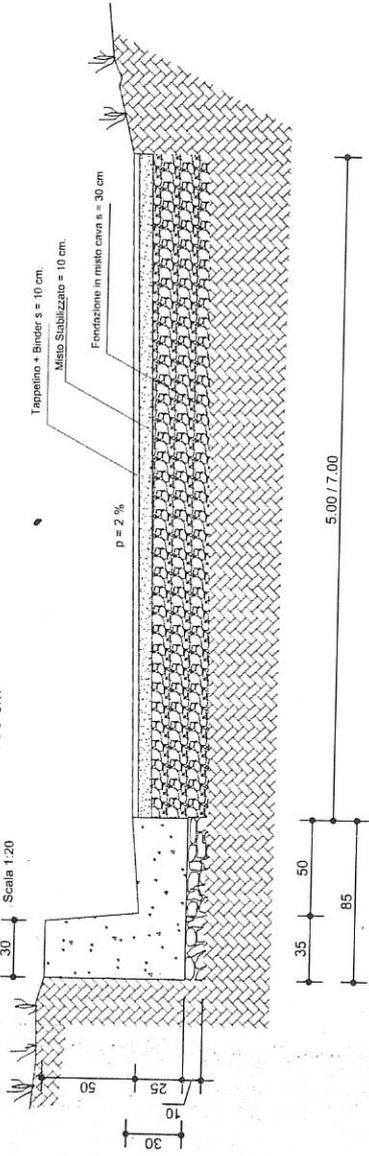


Zanella con muro h 100 cm

Scala 1:20

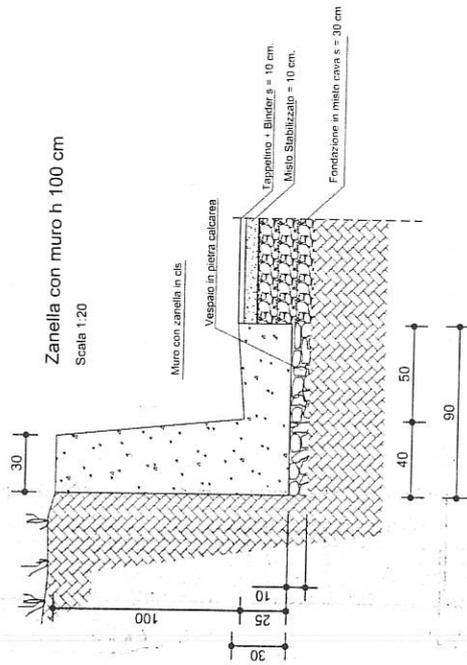

CAVALCAFOSSO - SEZIONE

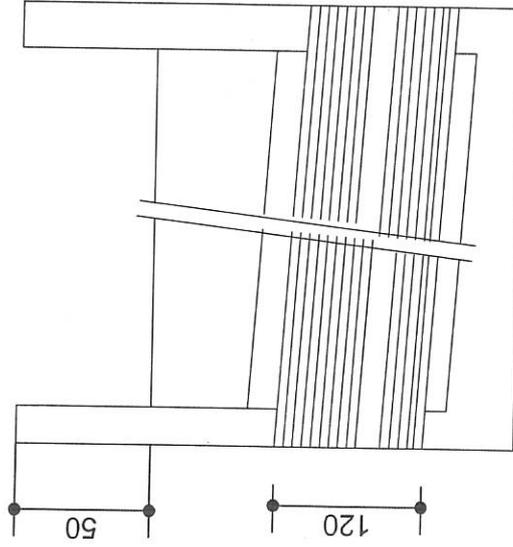

CAVALCAFOSSO - PIANTA

