

PROVINCIA DI BENEVENTO

Settore Tecnico - Servizio Viabilità

S.P.24 "SS. 7 - CALVI". REALIZZAZIONE ROTATORIA INTERSEZIONE CON VIABILITA' COMUNALE "VIALE A. MANZONI" E "VIA OLMO LUNGO"

P R O G E T T O D E F I N I T I V O

a i s e n s i d e l l ' a r t . 2 3 d e l D . L g s . 5 0 / 2 0 1 6 e s . m . e . i .

CONTROLLATO	FIRMA	DATA
		marzo 2021

Responsabile del Procedimento:

Geom. Carmile Randelli

Responsabile Servizio Viabilità 2:

Ing. Michelantonio Panarese

Il Dirigente:

Ing. Angelo Carmine Giordano

Titolo Documento:

PIANO PARTICELLARE DI ESPROPRIO
DESCRITTIVO E GRAFICO

SCALA

FORMATO
A4

E L A B O R A T O

PE 01

Progettista:


Ing. Onofrio Dennetta

Via E. Rossi n. 11
81100 - CASERTA




PIANO PARTICELLARE GRAFICO D'ESPROPRIO
COMUNE DI San Giorgio del Sannio - Prov. di BENEVENTO
Foglio n. 26 Particella 333 Scala 1:2000

 AREA OGGETTO D'INTERVENTO

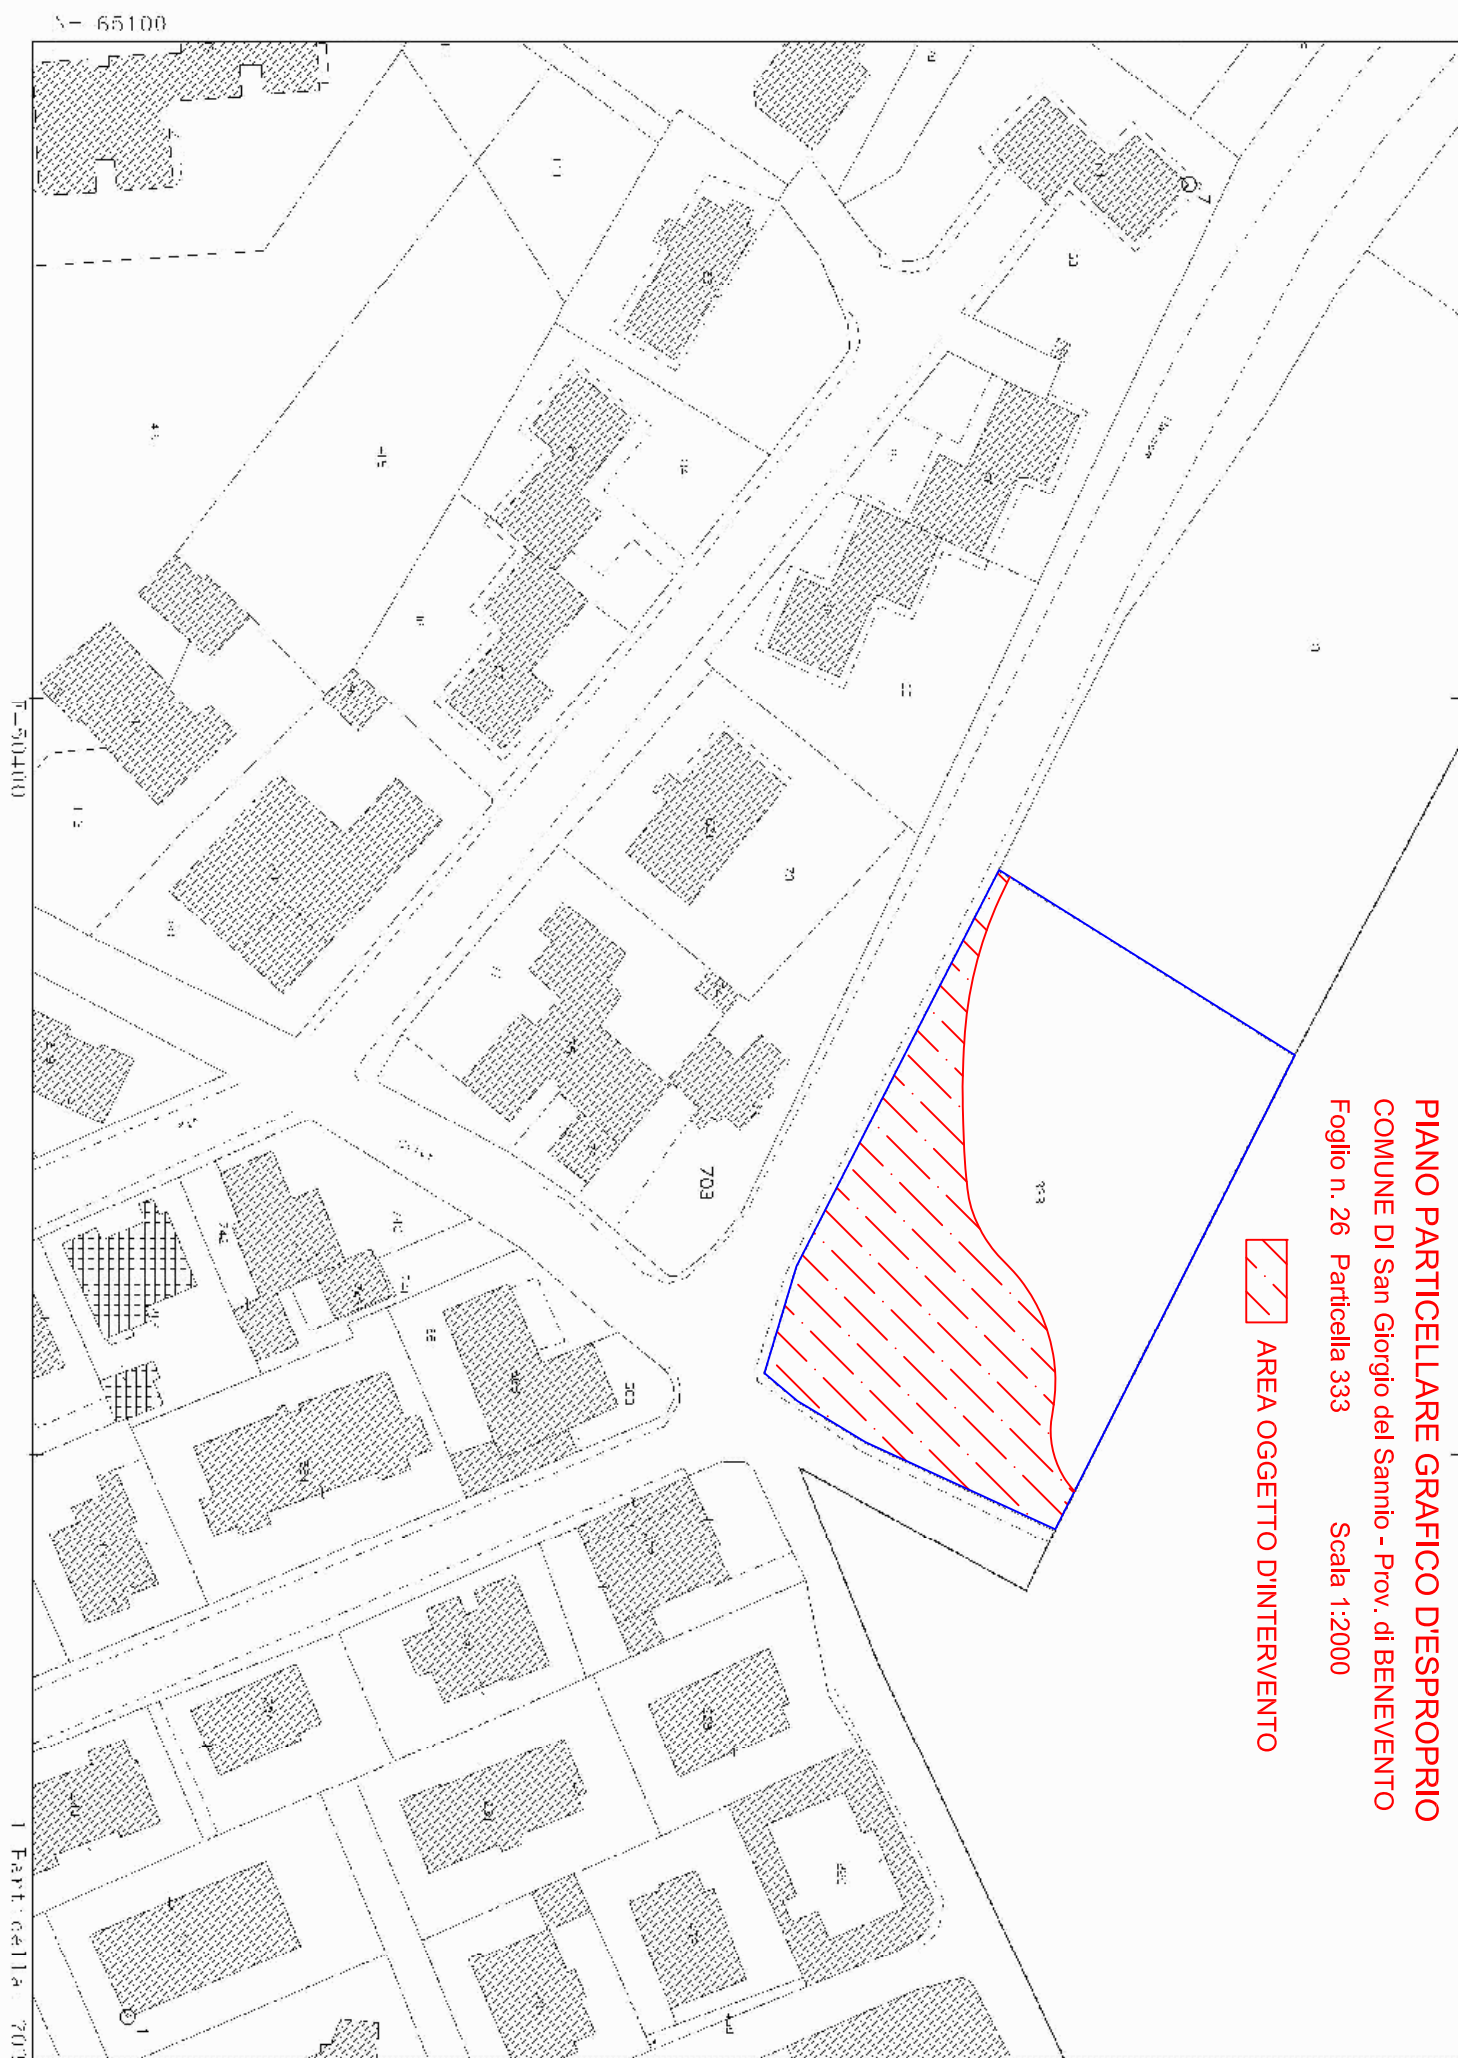

PIANO PARTICELLARE GRAFICO DESPROPRIO
 COMUNE DI CAM - Prov. di BENEVENTO
 Foglio n. 23 Particella 24 Scala 1:2000

 AREA OGGETTO D'INTERVENTO

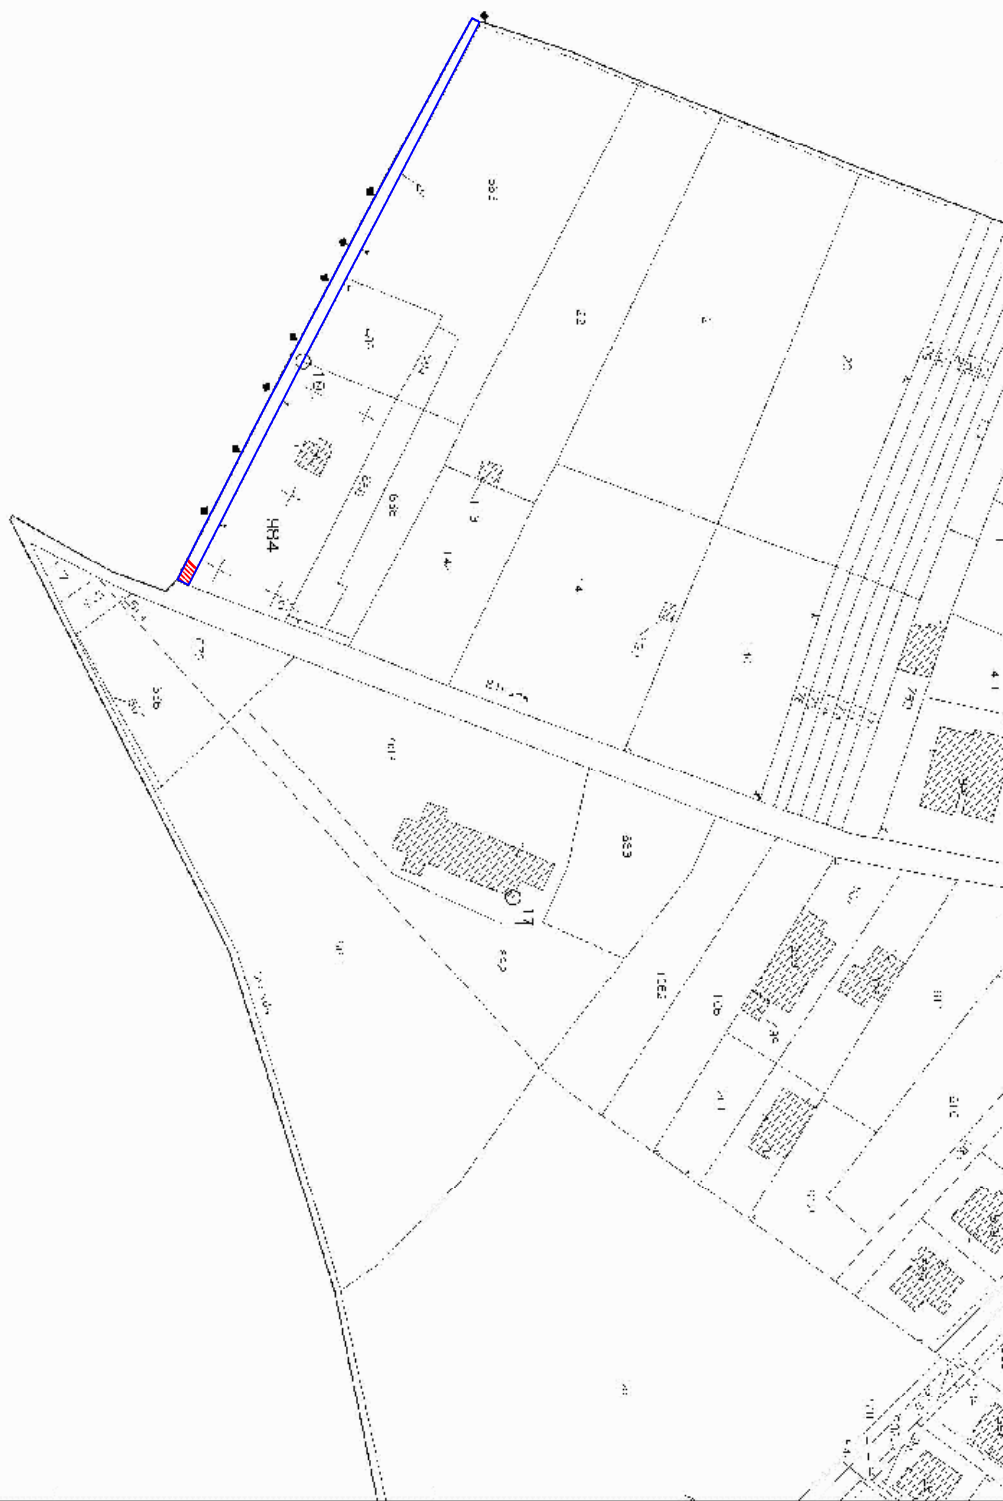


N- 65100

T-50100

1 Particella 964

PIANO PARTICELLARE GRAFICO D'ESPROPRIO
COMUNE DI San Giorgio del Sannio - Prov. di BENEVENTO
INQUADRAMENTO OPERA DA REALIZZARE

Foglio n. 26 Particella 333
Rilievo Topografico
Scala 1:2000

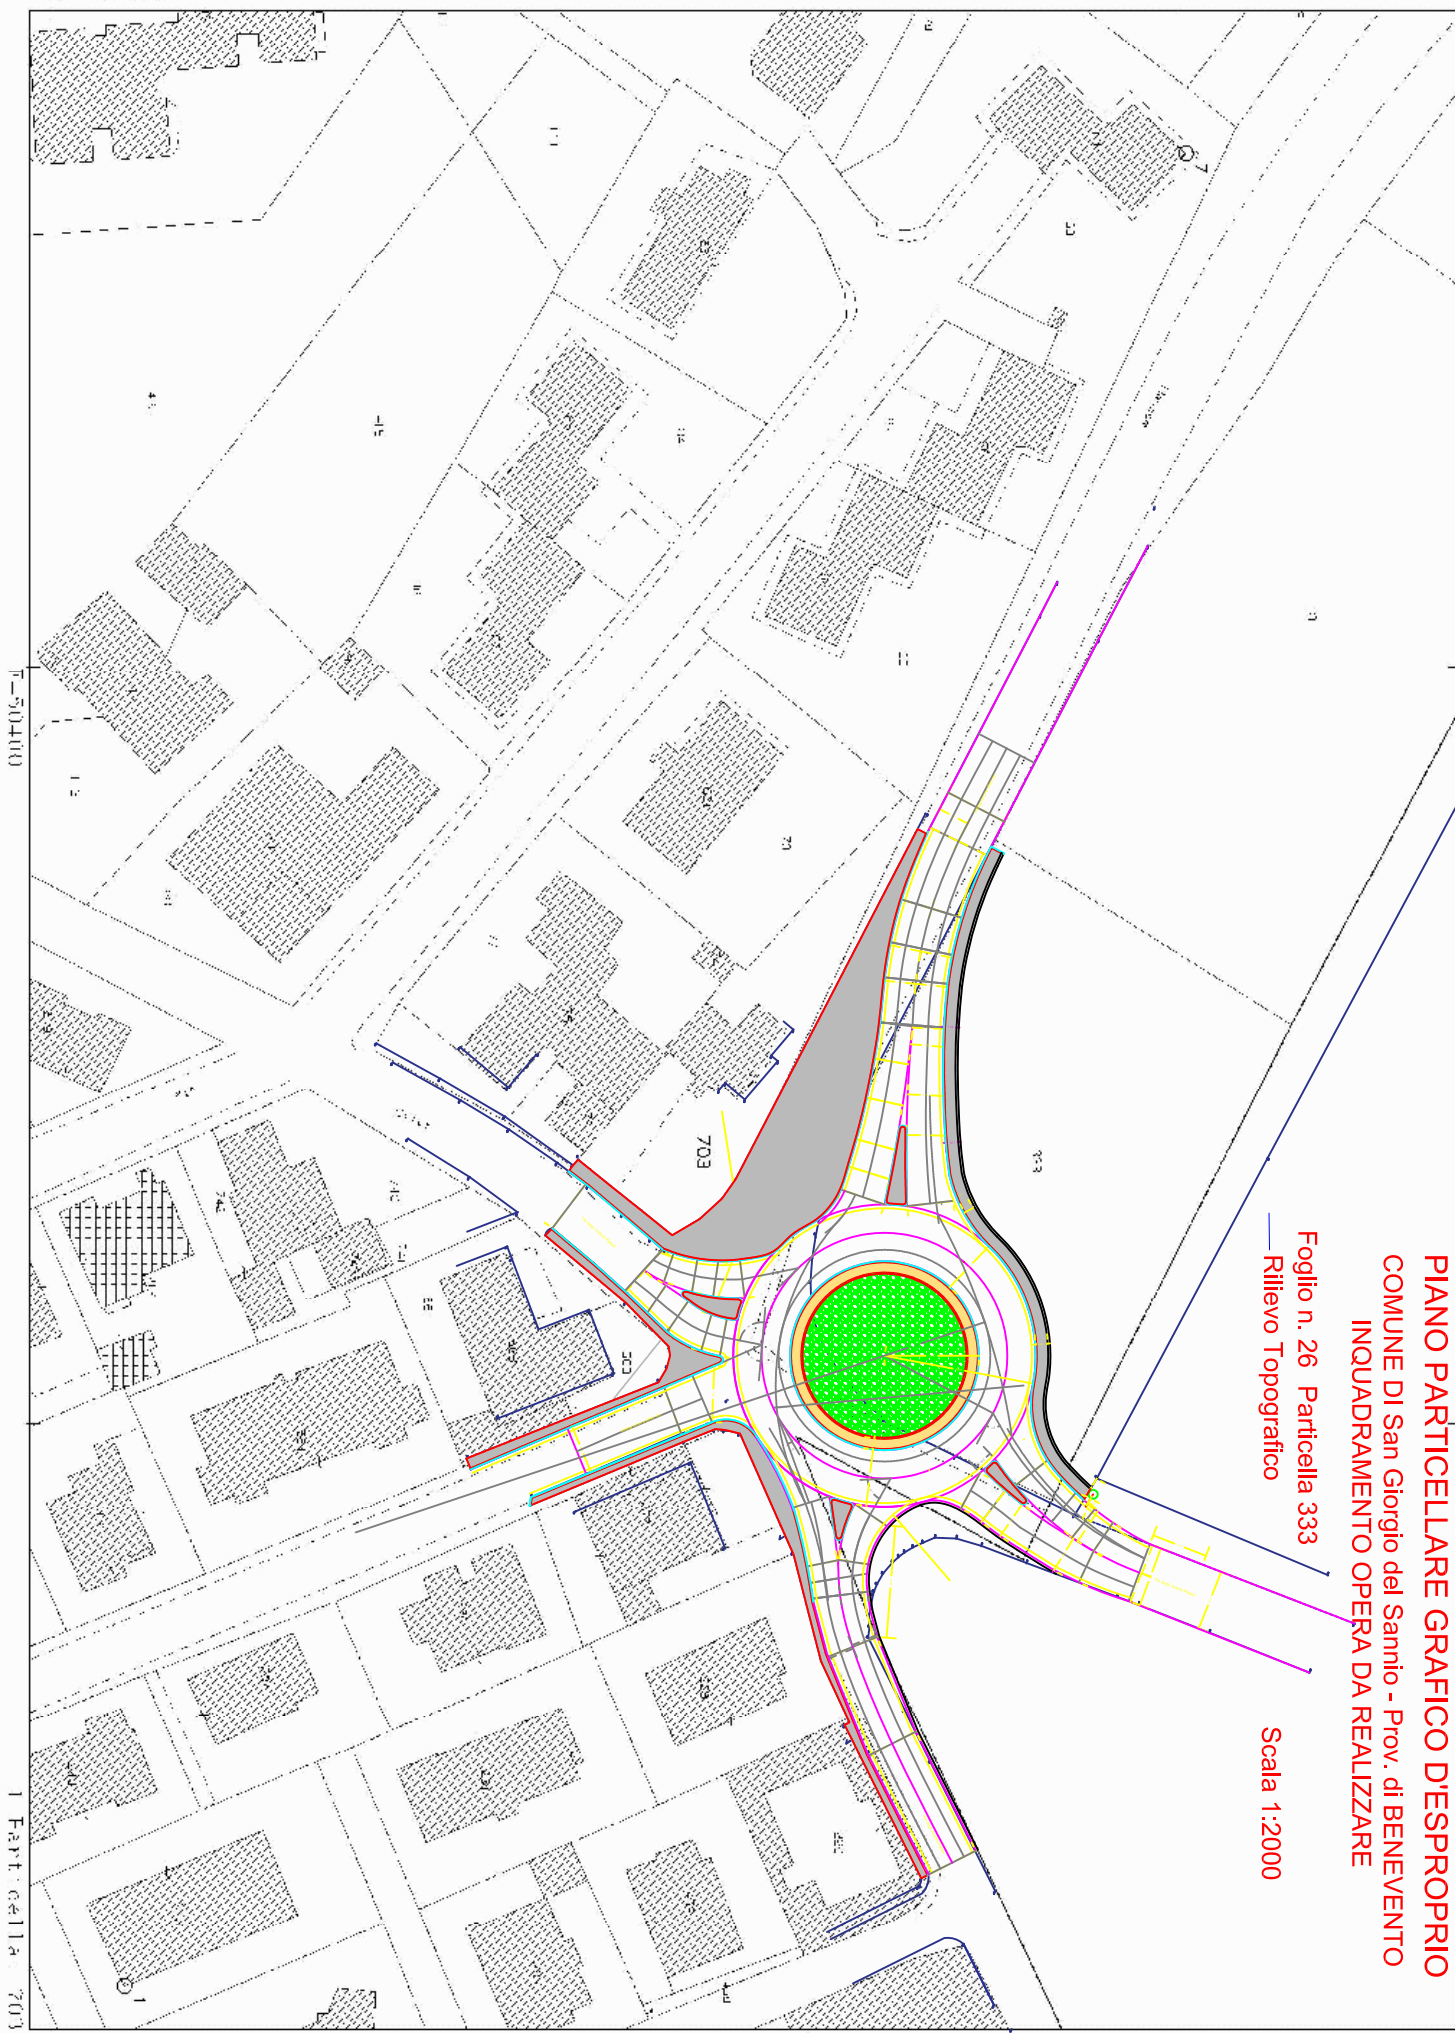


S- 65100

T-50400

1 Particella 703

PIANO PARTICELLARE GRAFICO DESPROPRIO
COMUNE DI CAVI - Prov. di BENEVENTO
INQUADRAMENTO OPERA DA REALIZZARE
Foglio n. 23 Particella 24
Rilievo Topografico

Scala 1:2000

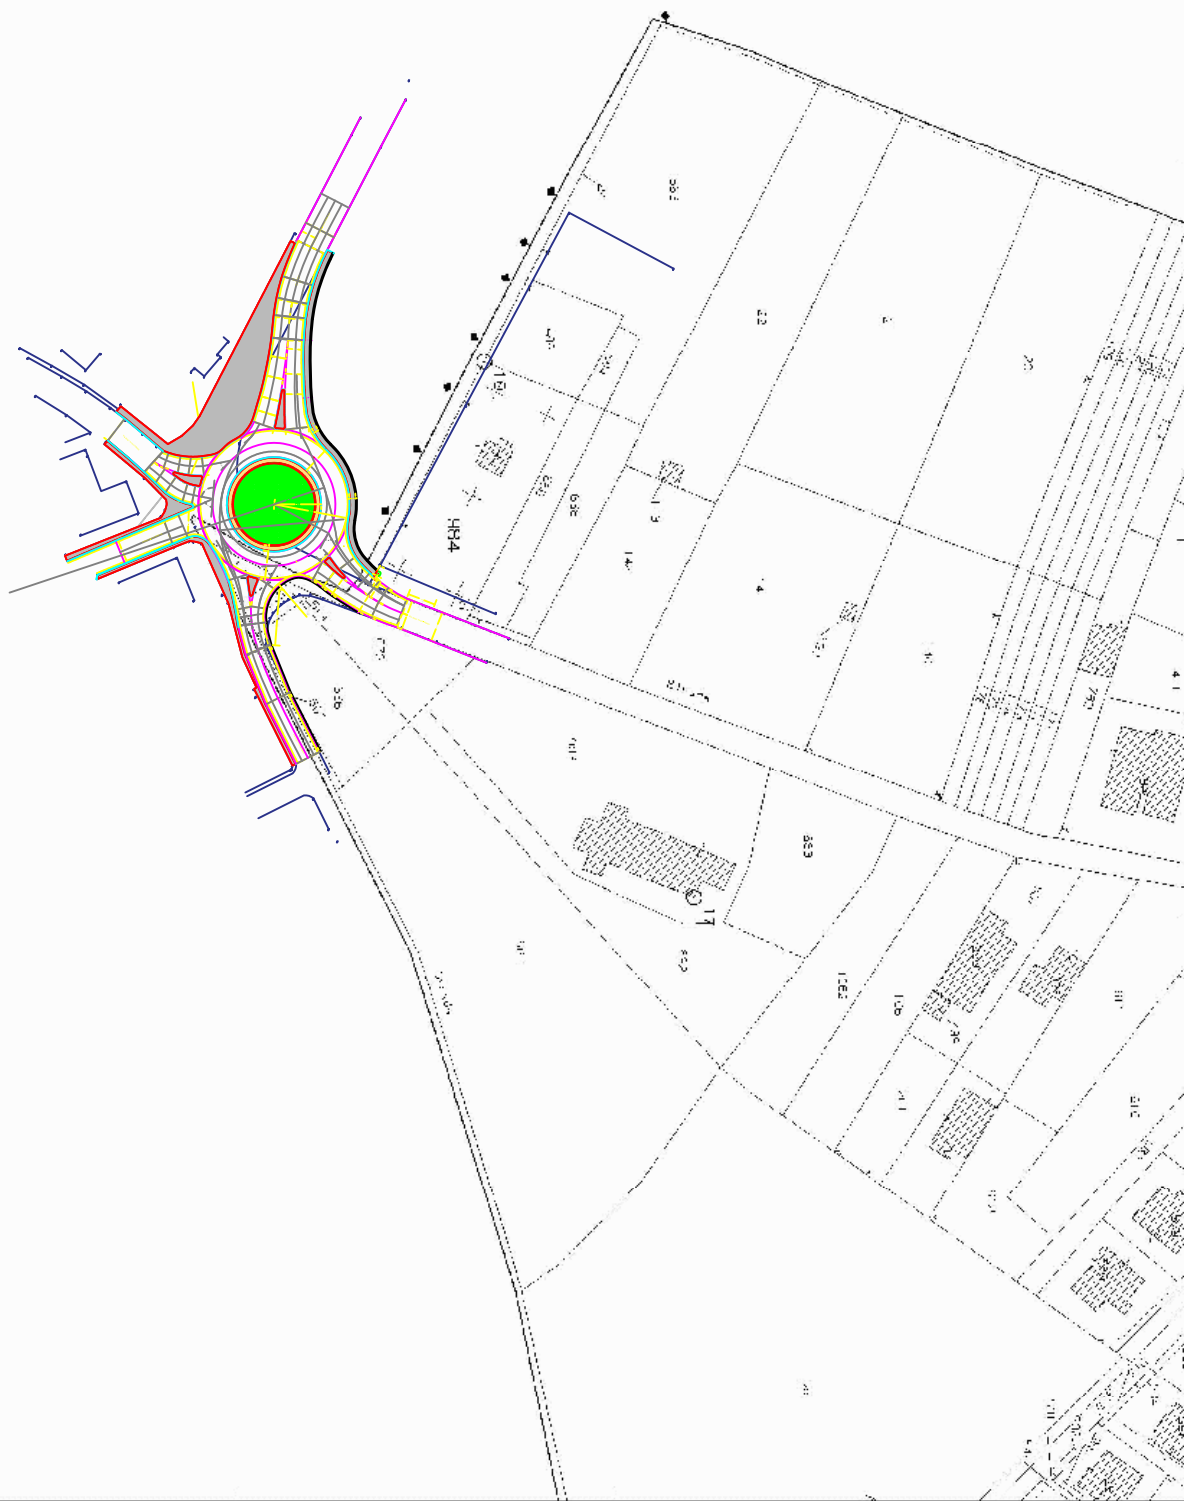

T=50300

1 Particella 964

PIANO PARTICELLARE DI ESPROPRIO

COMUNE DI SAN GIORGIO DEL SANNIO

Regione Agraria n. 5

N.	Ditta intestata in catasto	DATI CATASTALI				Destinazione Urbanistica	Superficie da occupare (mq)	Superficie da espropriare definitivamente (mq)	Coltivazioni in atto e/o prevalenti nella zona	INDENNITA' OFFERTA D.P.R. 8 GIUGNO 2001 N. 327						
		Area non edificabile Art. 40														
		Valore Agricolo Corrente	V.A.M. Anno 2019	Indennità Base	Indennità aggiuntiva per coltiv. Diretto e/o affittuario					Danni indiretti (riduzione consistenza fisico-funzionale fondo)	Indennità di occupazione temporanea	TOTALE INDENNITA'				
		(Art. 41-com.1)	(Art. 41-com.4)	(Art. 40-com.1)	(Art. 40-com.4)					(Art. 33-com.1)	(Art. 50-com.1)					
		8 x 9	8 x 10	(6-8) x (8/6) x 9	7 x 9 x 1/12 x 2 anni					(11+12+13+14)						
1	2	3	4	5	6		7	8		9	10	11	12	13	14	15
1	CERVONE Pasquale nato a San Giorgio del Sannio il 21/07/1950 - proprietà per 1000/1000.	26	333	Sem.Arb.	3311	E2.2 Agricola	1444	1444	Uliveto	€ 5,00	€ 2,05	€ 7.220,00	€ 2.960,20	€ 4.071,20	€ 1.203,29	€ 15.454,68

COMUNE DI CALVI

Regione Agraria n. 5

N.	Ditta intestata in catasto	DATI CATASTALI				Destinazione Urbanistica	Superficie da occupare (mq)	Superficie da espropriare definitivamente (mq)	Coltivazioni in atto e/o prevalenti nella zona	INDENNITA' OFFERTA D.P.R. 8 GIUGNO 2001 N. 327						
		Area non edificabile Art. 40														
		Fg.	P.lla	Qualità catastale	Superficie (mq)					Valore Agricolo Corrente	V.A.M. Anno 2019	Indennità Base	Indennità aggiuntiva per coltiv. Diretto e/o affittuario	Danni indiretti (riduzione consistenza fisico-funzionale fondo)	Indennità di occupazione temporanea	TOTALE INDENNITA'
1	2	3	4	5	6	7	8	9	10	11	12	13	14	15		
2	CERVONE Vincenzo fu Antonio - proprietà per 1000/1000.	23	24	Sem.	460	Fascia rispetto cimiteriale	16	16	Uliveto	€ 3,00	€ 2,05	€ 48,00	€ 32,80	€ 46,33	€ 8,00	€ 135,13

Sommano	€ 15.589,81
Spese per registrazione-trascrizione decreto di esproprio (n. 2 x €. 1200,00)	€ 2.400,00
Spese per redazione Tipo di Frazionamento	€ 2.500,00
TOTALE	€ 20.489,81