

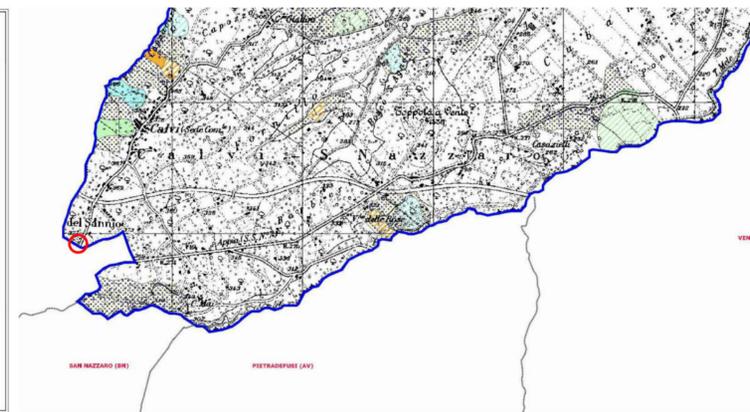




STRALCIO DA PUC COMUNE DI CALVI\_TAV. A4.2 RISORSE PAESAGGISTICHE

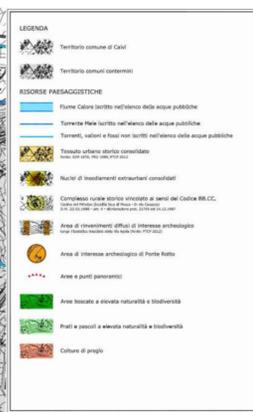

STRALCIO DA PUC COMUNE DI CALVI\_TAV. A5.1 AUTORITA' DI BACINO RISCHIO FRANE

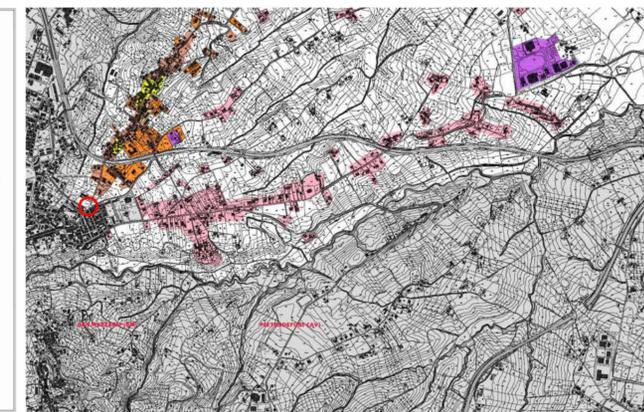


STRALCIO DA PUC COMUNE DI CALVI\_TAV. A7 SISTEMA INSEDIATIVO

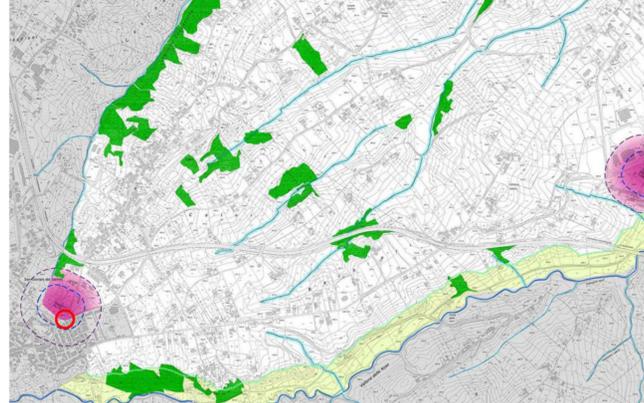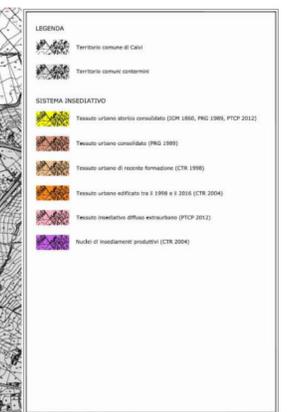

STRALCIO DA PUC COMUNE DI CALVI\_TAV. A6 VINCOLI PAESAGGISTICI E AMBIENTALI



STRALCIO DA PUC COMUNE DI CALVI\_TAV. A8 ATTUAZIONE PRG

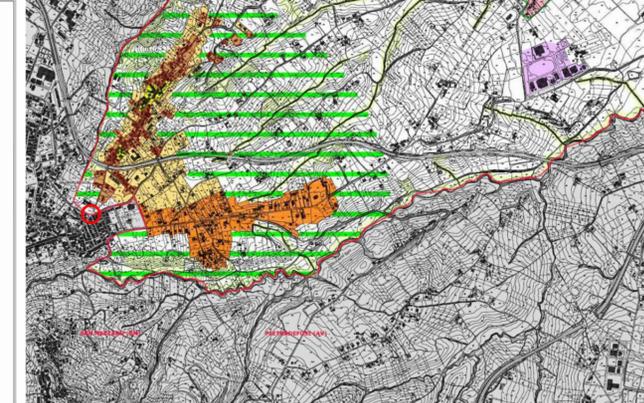

STRALCIO DA PUC COMUNE DI CALVI\_TAV. B1 DOCUMENTO STRATEGICO



ORTOFOTO INTERSEZIONE VIALE MANZONI-VIA OLMO LUNGO




SERVIZIO CARTOGRAFICO COMUNE DI SAN GIORGIO DEL SANNIO FOLGIO 26-PARTICELLA 333 AREA INTERESSATA DA ESPROPRIO



STRALCIO DA PUC COMUNE DI SAN GIORGIO DEL SANNIO\_TAV. 5 SISTEMA DI TUTELA PARTICELLA 333 AREA INTERESSATA DA ESPROPRIO

○ AREA DI INTERVENTO □ AREA INTERESSATA DA ESPROPRIO

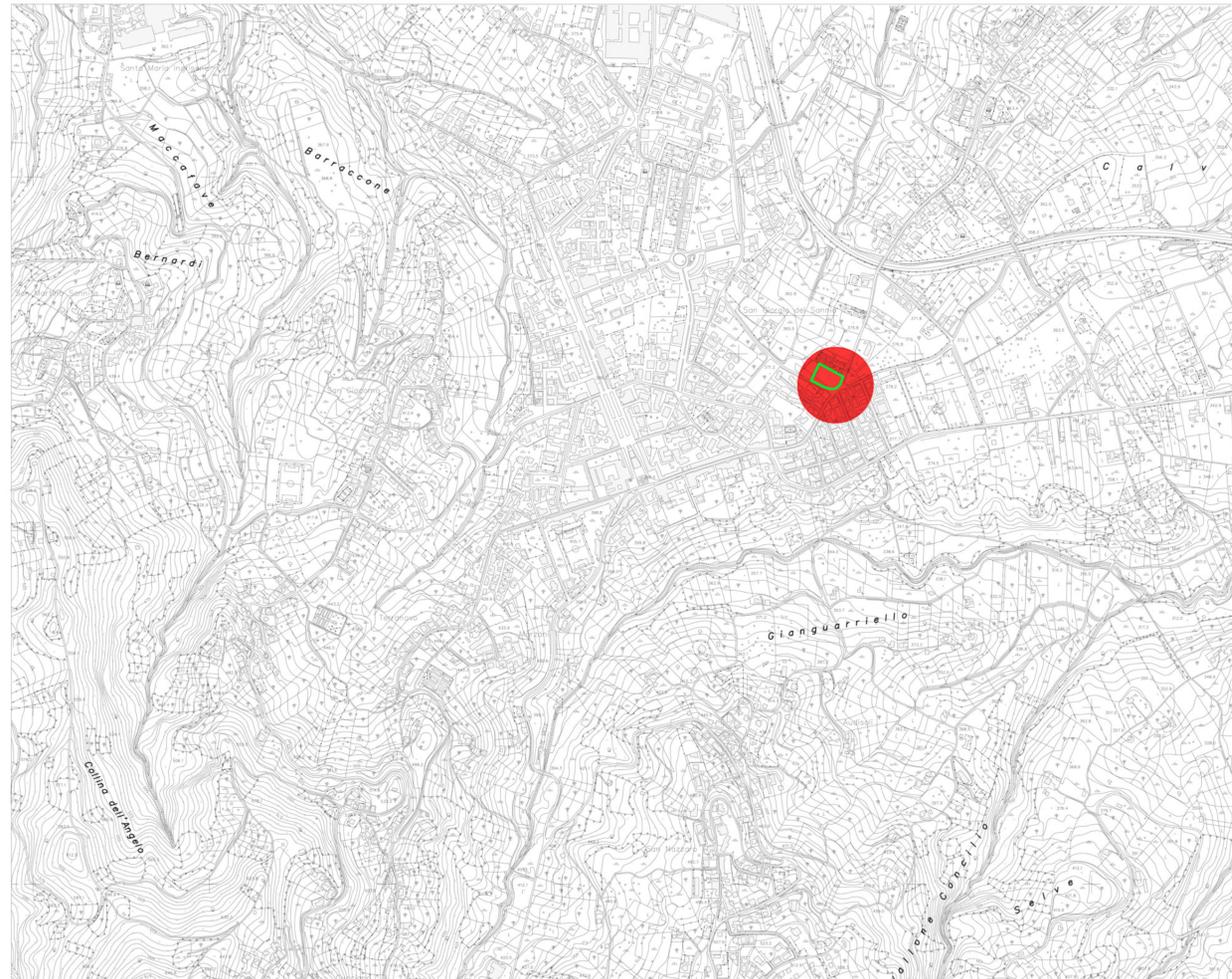

INQUADRAMENTO PLANIMETRICO SCALA 1:10.000



# PROVINCIA DI BENEVENTO

Settore Tecnico - Servizio Viabilità

## S.P.24 "SS. 7 - CALVI". REALIZZAZIONE ROTATORIA INTERSEZIONE CON VIABILITA' COMUNALE "VIALE A. MANZONI" E "VIA OLMO LUNGO"

### PROGETTO DEFINITIVO

ai sensi dell'art. 23 del D.Lgs. 50/2016 e s.m.e.i.

CONTROLLATO	FIRMA	EMISSIONE	DATA
			febbraio 2021

Responsabile del Procedimento:  
**Geom. Carmine Randelli**

Responsabile Servizio Viabilità 2:  
**Ing. Michelantonio Panarese**

Il Dirigente:  
**Ing. Angelo Carmine Giordano**

Titolo Documento:  
**Inquadramento urbanistico - territoriale - vincoli**

SCALA  
varie

FORMATO  
A1

## ELABORATO P.03

Progettista:  
**Ing. Onofrio Dennetta**  
Via E. Rossi n. 11  
81100 - CASERTA



