SEZIONE 1

SEZIONE 4

SEZIONE 2

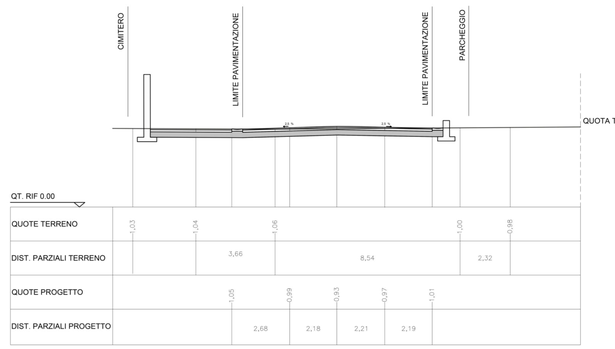

SEZIONE 5

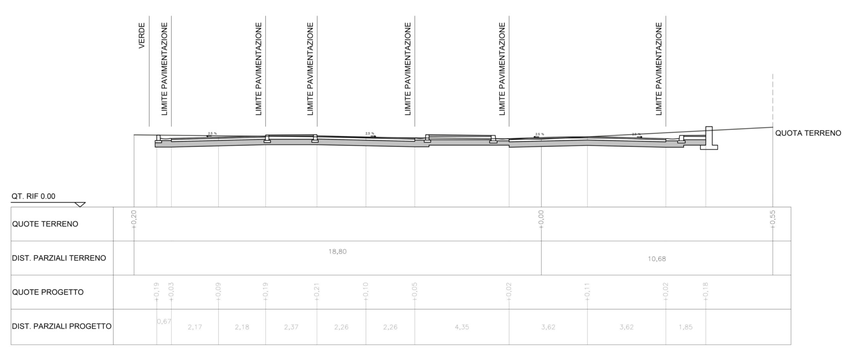

SEZIONE 6

SEZIONE 3

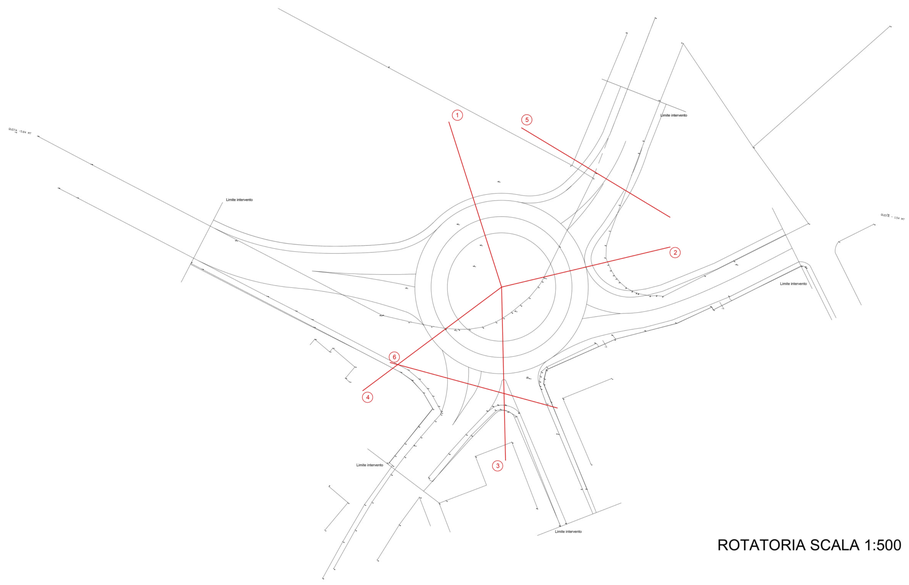

ROTATORIA SCALA 1:500

SEZIONI SCALA 1:100

PROVINCIA DI BENEVENTO

Settore Tecnico - Servizio Viabilità

S.P.24 "SS. 7 - CALVI". REALIZZAZIONE ROTATORIA INTERSEZIONE CON VIABILITA' COMUNALE "VIALE A. MANZONI" E "VIA OLMO LUNGO"

PROGETTO DEFINITIVO

ai sensi dell'art. 23 del D.Lgs. 50/2016 e s.m.e.i.

CONTROLLATO	FIRMA		DATA
		EMISSIONE	febbraio 2021

Responsabile del Procedimento: Geom. Carmine Randelli

Responsabile Servizio Viabilità 2: Ing. Michelantonio Panarese

Il Dirigente: Ing. Angelo Carmine Giordano

Titolo Documento: Sezioni

SCALA 1:100 | FORMATO A0

ELABORATO **ST.4**

Progettista:
Ing. Onofrio Dennetta
Via E. Rossi n. 11
81100 - CASERTA