PROVINCIA DI BENEVENTO

SETTORE GESTIONE TERRITORIO – RISORSE IDRICHE E AMBIENTE

SERVIZIO TUTELA AMBIENTE E CICLO DEI RIFIUTI- GESTIONE RETICOLO IDROGRAFICO

PROGETTO DEFINITIVO

"RIMOZIONE, TRASPORTO E SMALTIMENTO DEI RIFIUTI ABBANCATI PRESSO LO STIR DI CASALDUNI (BN)"

PROVINCIA DI BENEVENTO
REGISTRO UFFICIALE
Protocollo: 0012219 D
Data: 27/05/2022
Ora: 10:33

Progettazione:
Arch. Carminantonio DE SANTIS
Ing. Paola BORRELLI

Responsabile del Procedimento:
ing. Stefania RISPOLI

Responsabile del Servizio
Ing. Gennaro FUSCO

Dirigente del Settore:
ing. Angelo Carmine GIORDANO

ELABORATO N.11/B

STIR CASALDUNI:

PLANIMETRIA GENERALE

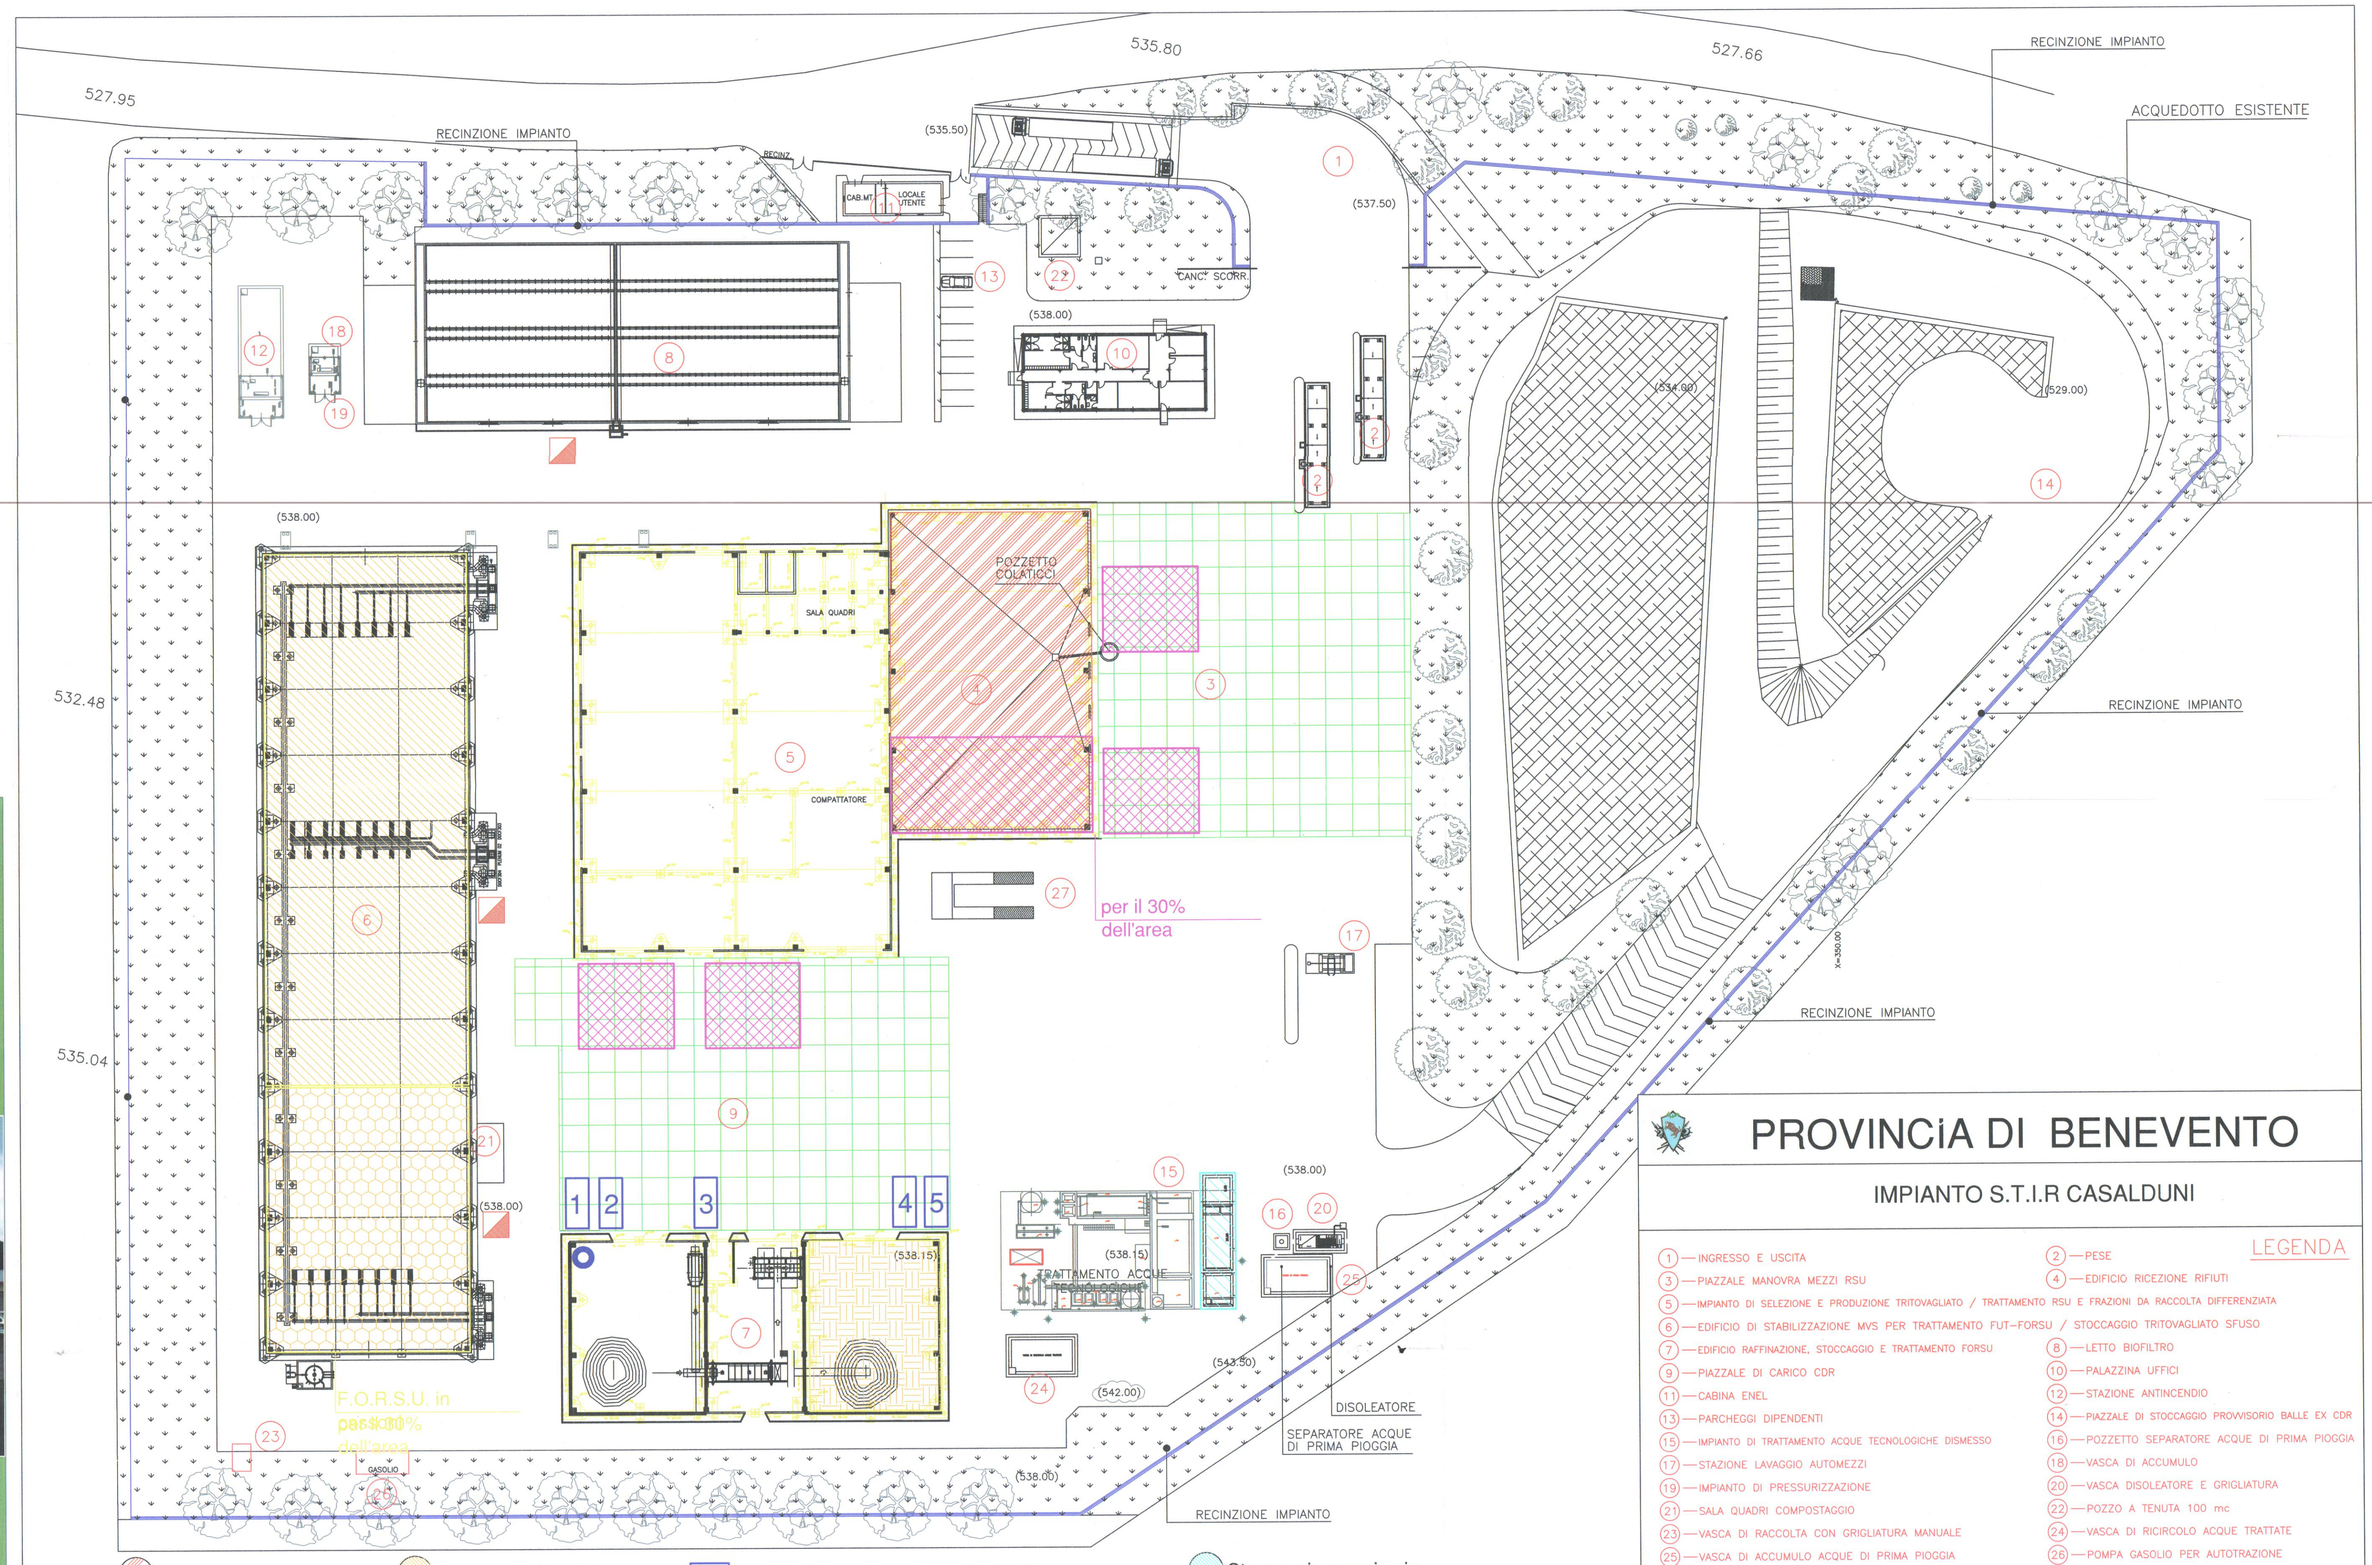

Stoccaggio R.S.U.

Stoccaggio F.S.T. sciolta

Stoccaggio F.S.T. in balle

Stoccaggio F.U.T./ F.U.T.S.

Stoccaggio F.O.R.S.U.

Stoccaggio F.U.T.S.R.

1. Rifiuti Ingombranti EER 20 03 07
2. Pneumatici fuori uso EER 16 01 03
3. R 15 02 03 Assorbenti, mat.filtranti, stracci e indumenti protettivi diversi da quelli della voce 15 02 02 *
4. Materiali ferrosi EER 19 12 02
5. Ferro e acciaio EER 17 04 05

Stoccaggio Olii esausti EER 13.02.08*

Stoccaggio provvisorio reflui liquidi

Stoccaggio provvisorio liquidi percolazione

Fanghi fosse settiche EER 20 03 04

Stoccaggio Fanghi chimici in cassone 0,5 mc.

PROVINCIA DI BENEVENTO

IMPIANTO S.T.I.R CASALDUNI

LEGENDA

1 — INGRESSO E USCITA
2 — PESE
3 — PIAZZALE MANOVRA MEZZI RSU
4 — EDIFICIO RICEZIONE RIFIUTI
5 — IMPIANTO DI SELEZIONE E PRODUZIONE TRITOVAGLIATO / TRATTAMENTO RSU E FRAZIONI DA RACCOLTA DIFFERENZIATA
6 — EDIFICIO DI STABILIZZAZIONE MVS PER TRATTAMENTO FUT-FORSU / STOCCAGGIO TRITOVAGLIATO SFUSO
7 — EDIFICIO RAFFINAZIONE, STOCCAGGIO E TRATTAMENTO FORSU
8 — LETTO BIOFILTRO
9 — PIAZZALE DI CARICO CDR
10 — PALAZZINA UFFICI
11 — CABINA ENEL
12 — STAZIONE ANTINCENDIO
13 — PARCHEGGI DIPENDENTI
14 — PIAZZALE DI STOCCAGGIO PROVVISORIO BALLE EX CDR
15 — IMPIANTO DI TRATTAMENTO ACQUE TECNOLOGICHE DISMESSO
16 — POZZETTO SEPARATORE ACQUE DI PRIMA PIOGGIA
17 — STAZIONE LAVAGGIO AUTOMEZZI
18 — VASCA DI ACCUMULO
19 — IMPIANTO DI PRESSURIZZAZIONE
20 — VASCA DISOLEATORE E GRIGLIATURA
21 — SALA QUADRI COMPOSTAGGIO
22 — POZZO A TENUTA 100 mc
23 — VASCA DI RACCOLTA CON GRIGLIATURA MANUALE
24 — VASCA DI RICIRCOLO ACQUE TRATTATE
25 — VASCA DI ACCUMULO ACQUE DI PRIMA PIOGGIA
26 — POMPA GASOLIO PER AUTOTRAZIONE
27 — RAMPA CARICO/SCARICO CONTAINERS

PLANIMETRIA AREE RIFIUTI DA ATTIVITA' PRODUTTIVE E DA ATTIVITA' GESTIONALI

Scala 0 10.00 20.00 40.00 m