PLANIMETRIA GENERALE
CON UBICAZIONE DELLE VASCHE

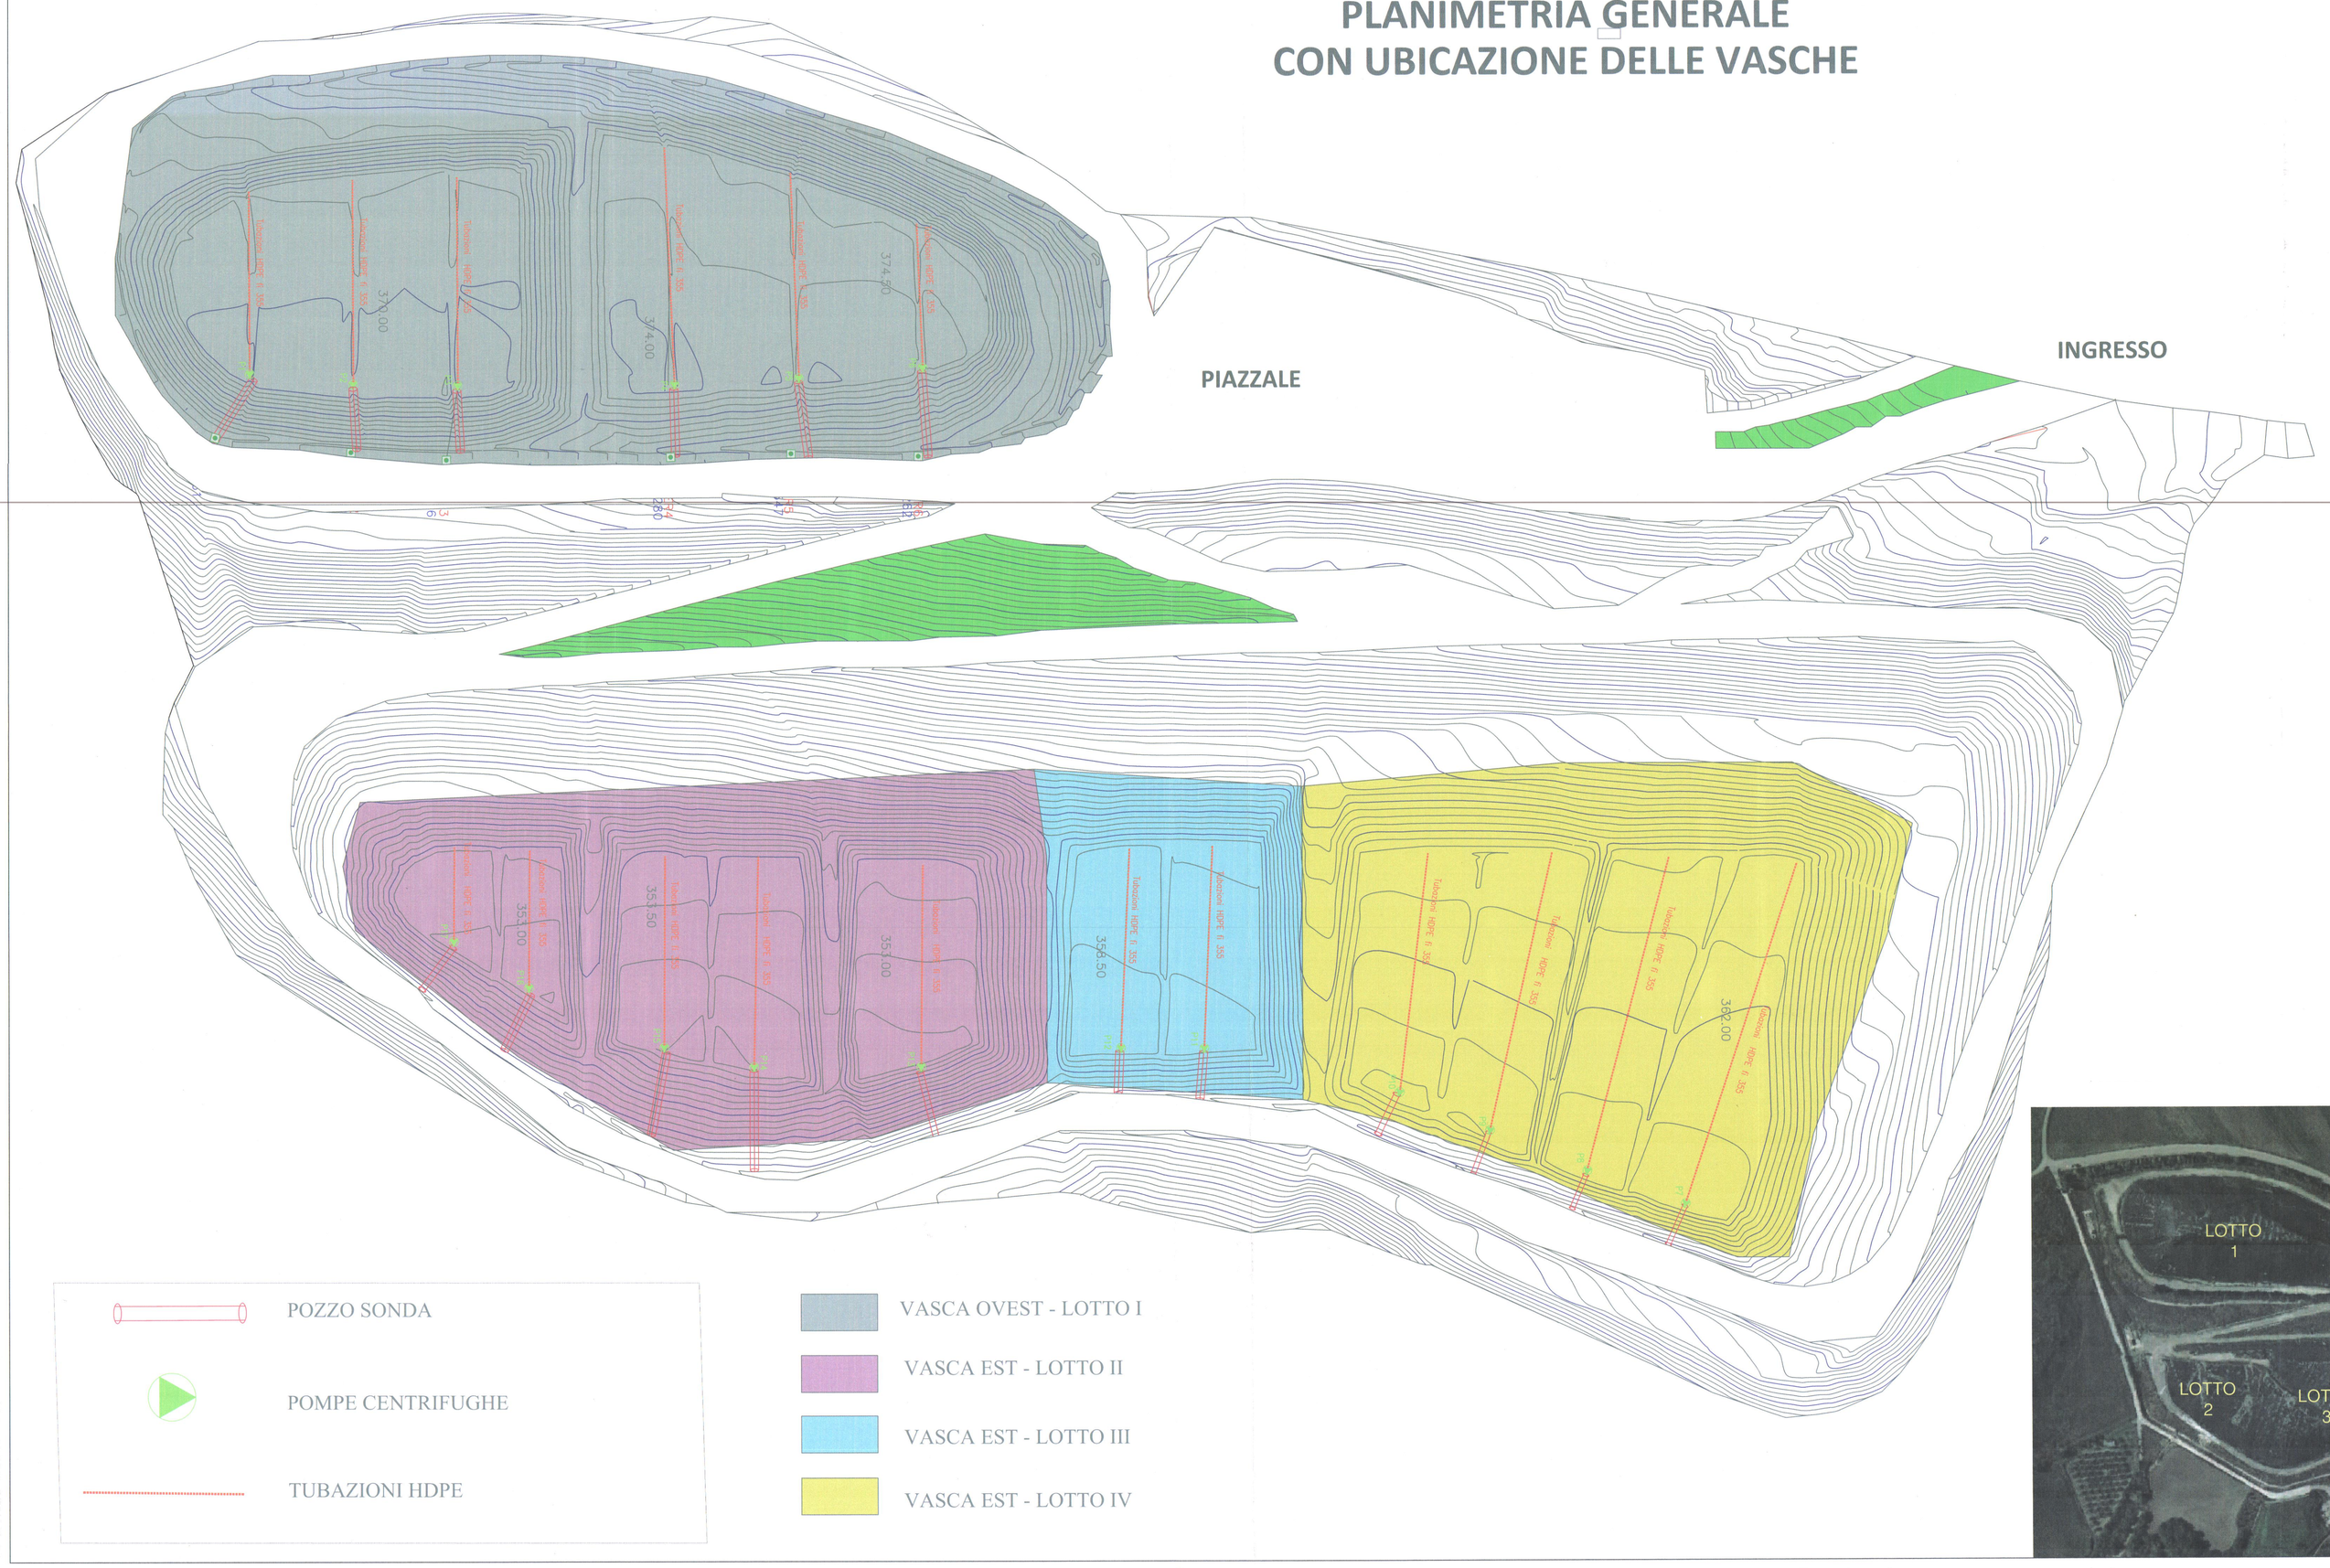

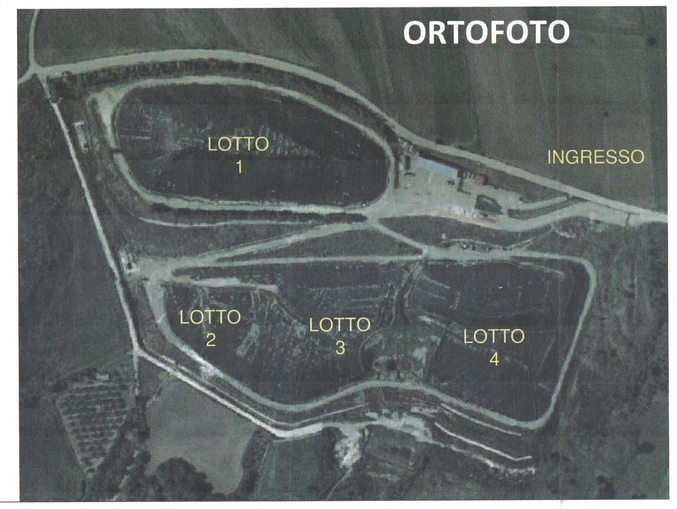

PROVINCIA DI BENEVENTO
SETTORE GESTIONE TERRITORIO – RISORSE IDRICHE E AMBIENTE
SERVIZIO TUTELA AMBIENTE E CICLO DEI RIFIUTI- GESTIONE RETICOLO IDROGRAFICO

PROGETTO DEFINITIVO

"RIMOZIONE, TRASPORTO E SMALTIMENTO DEI RIFIUTI ABBANCATI PRESSO LO STIR DI CASALDUNI (BN)"

PROVINCIA DI BENEVENTO
REGISTRO UFFICIALE
Protocollo: **0012219** I)
Data: **27/05/2022**
Ora: **10:33**

Progettazione:
Arch. Carminantonio DE SANTIS
Ing. Paola BORRELLI

Responsabile del Procedimento:
ing. Stefania RISPOLI

Responsabile del Servizio
Ing. Gennaro FUSCO

Dirigente del Settore:
ing. Angelo Carmine GIORDANO

ELABORATO N.11/D

SANT'ARCANGELO T.:

PLANIMETRIA GENERALE