



# PROVINCIA DI BENEVENTO

SETTORE TECNICO

SETTORE VIABILITÀ E INFRASTRUTTURE



**ADEGUAMENTO FUNZIONALE E MESSA IN SICUREZZA DELLA SP 122  
"SANT' AGATA DE' GOTI - DURAZZANO" AL FINE DELLA MESSA IN  
SICUREZZA E PREVENZIONE DEI FENOMENI DI DISSESTO  
IDROGEOLOGICO**

**PROGETTO DI FATTIBILITA' TECNICA ED ECONOMICA**

art. 23 c. D.lgs 50/2016

**SEZIONE TIPO**

Tavola

**5**

scala: 1:200

arch. Giancarlo Marcarelli **Progettista**

ing. Salvatore Minicozzi **RUP**

ing. Angelo Carmine Giordano **Dirigente**

**Supporto Tecnico**




**Sannio Europa S.c.r.l.**  
Area Pianificazione Territoriale


**Validazione**

**gennaio 2023**

# SEZIONE TIPO S1

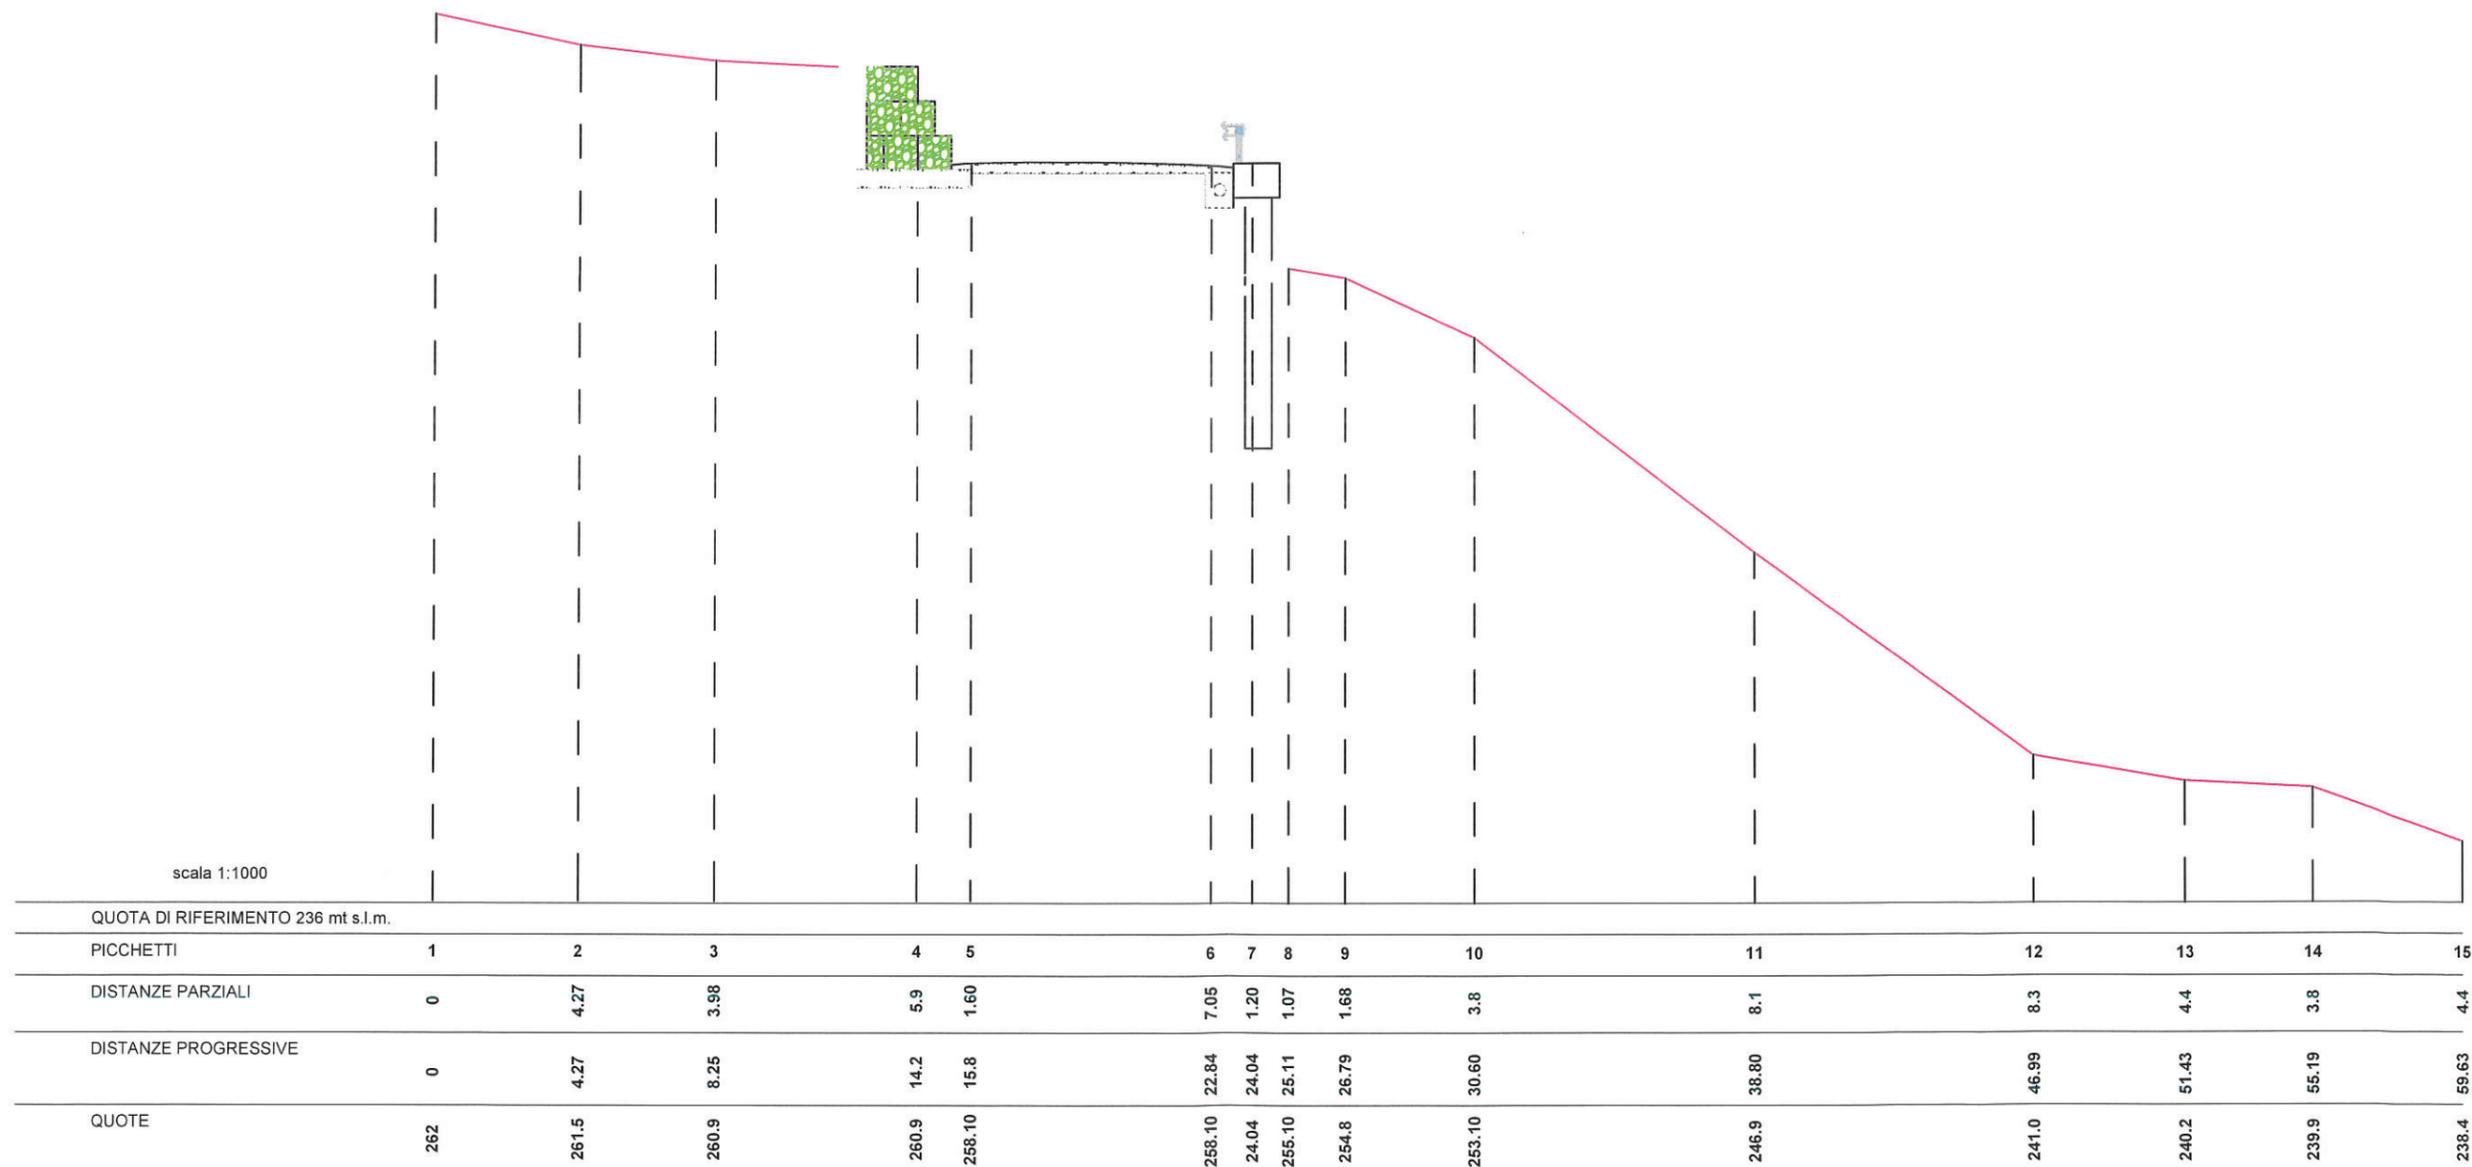

# SEZIONE TIPO S2

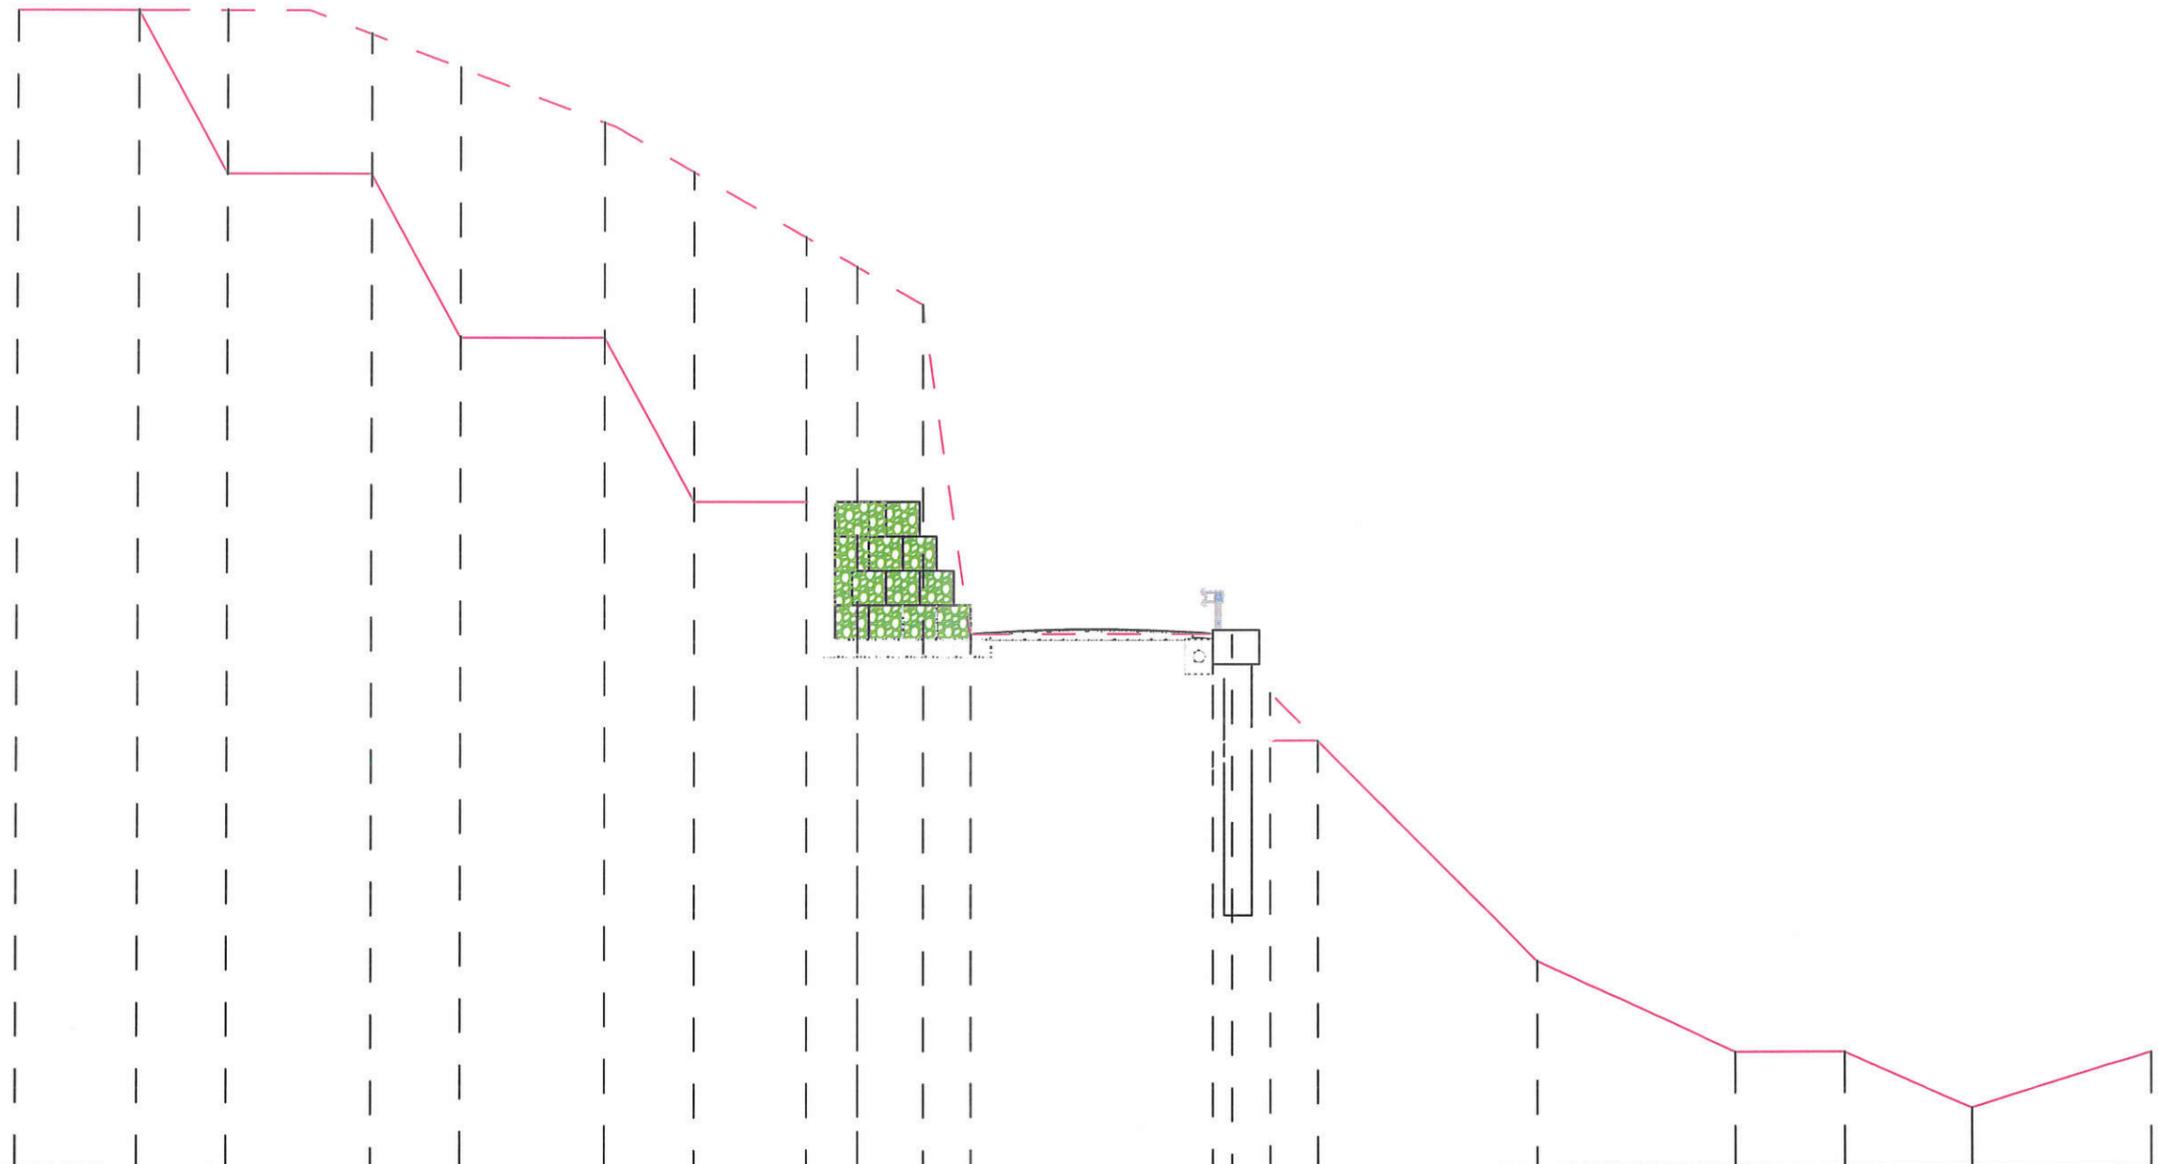


scala 1:1000

QUOTA DI RIFERIMENTO 236 mt s.l.m.

PICCHETTI	1	2	3	4	5	6	7	8	9	10	11	12	13	14	15	16	17	18	19
DISTANZE PARZIALI	0	3.52	2.65	4.25	2.6	4.25	2.65	3.3	1.5	1.9	1.43	7.17	1.6	1.5	6.4	5.8	3.2	3.8	5.3
DISTANZE PROGRESSIVE	0	3.52	6.17	10.42	13.02	17.27	19.92	23.22	24.72	26.62	28.05	35.22	36.82	38.32	44.72	50.52	53.72	57.52	62.82
QUOTE ORIGINARIA	270.3	270.3	270.3	269.6	268.6	267.0	265.6	263.7	262.8	261.7	252.18	252.16	250.4	249	242.6	240	240.0	238.4	240
QUOTE PROGETTO	270.3	270.3	265.5	265.5	260.8	260.8	256.0	256.0	252.2	252.26	252.3	252.5	249.0	249	242.6	240	240.0	238.4	240

# SEZIONE TIPO S3

scala 1:1000

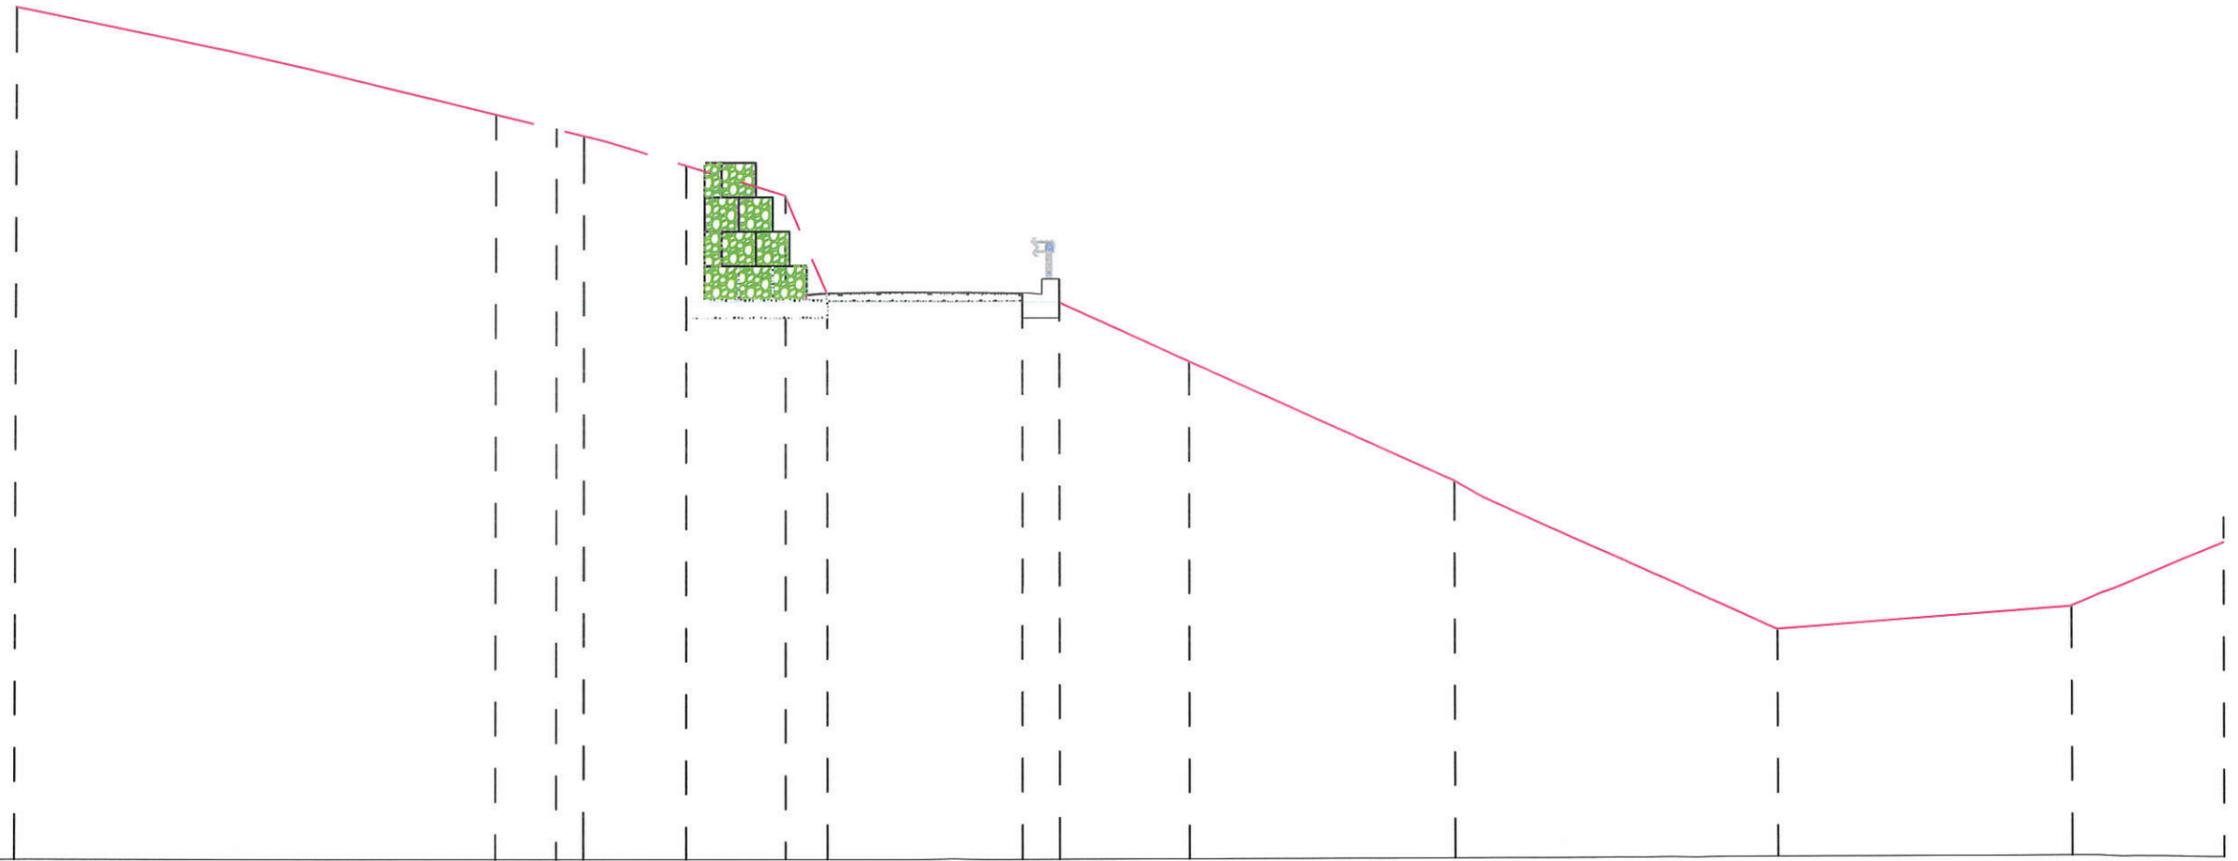

QUOTA DI RIFERIMENTO 220 mt s.l.m.														
PICCHETTI	1	2	3	4	5	6	7	8	9	10	11	12	13	14
DISTANZE PARZIALI	0	14.15	1.27	0.80	3.0	2.93	1.22	5.76	1.10	3.85	7.75	9.5	8.64	4.54
DISTANZE PROGRESSIVE	0	14.15	15.90	16.70	19.68	22.60	23.82	29.60	30.69	34.53	42.29	51.8	60.4	65.0
QUOTE ORIGINARIA	244.75	251.64	241.20	241.0	240.15	239.30	236.55	236.43	236.17	234.4	231	226.6	227.2	229
QUOTE PROGETTO			240.24	240.23	237.64	236.50	236.55	236.43	236.84					