

Al Resp.le Servizio AUA Provincia di Benevento

Settore Ecosostenibilità, Servizio Tutela Ambientale

Alla GESESA Spa

PEC segreteria@cert.gesesa.it

Al Comune di Forchia

Ufficio Tecnico
Via Umberto I – FORCHIA

Al SUAP Comune di Forchia

Via Umberto I – FORCHIA

p.c. Alla ditta I Sapori del Sannio S.r.l.

PEC isaporidelsanniosrl@pecimprese.it

Oggetto: Autorizzazione allo scarico delle acque reflue in pubblica fognatura, nell'ambito del procedimento di Autorizzazione Unica Ambientale, ai sensi dell'art. 124, comma 7 del D. Lgs. 152/2006 e ss.mm.ii. e del DPR 59/2013 - *Parere*

Ditta: **I Sapori del Sannio S.r.l.** (P.IVA 01730300629)

Insedimento: via Rella n. 33/35 nel Comune di Forchia (BN)

Pratica: n. **6432.0**

È pervenuta richiesta di autorizzazione allo scarico delle acque reflue in pubblica fognatura, nell'ambito del procedimento di Autorizzazione Unica Ambientale, trasmessa dal SUAP del Comune di Forchia, da parte del sig. **Pezzella Marco** (C.F. PZZMRC96E25F839Q), in qualità di amministratore della ditta "**I Sapori del Sannio S.r.l.**" (sede legale nel comune di Durazzano in via San Alfonso n. 5), acquisita agli atti dell'Ente Idrico Campano il 19.01.2022 al prot. 942 ed integrata in data



08.03.2022 al prot. 4608 e il 05.03.2024 prot. 5834, in relazione alle acque reflue scaricate dall'insediamento produttivo (*Produzione insaccati carne suine e altri prodotti similari*) sito nel Comune di Forchia in via Rella n. 33/35, riportato al catasto al foglio di mappa n. 2, particella n. 1247.

Considerato che con nota prot. 1149 del 24.01.2022 veniva individuata quale responsabile del procedimento l'ing. Gonnella Assunta.

Rilevato che:

- il ciclo produttivo dell'impianto e le caratteristiche delle acque reflue prodotte dalla suddetta attività sono riportati nella documentazione tecnica allegata all'istanza a firma del tecnico dott. Iannace Carlo Alberto;
- le acque reflue, scaricate nella pubblica fognatura mista, **secondo i limiti imposti dalla Tabella 3 dell'allegato 5 alla parte III – colonna scarico in corpo idrico superficiale (vista l'assenza a valle di un depuratore terminale funzionante, come riportato nella relazione tecnica)**, i seguenti reflui:
 - ✓ **Acque reflue provenienti dai servizi igienici**, trattate in impianto di depurazione dotato di grigliatura, sollevamento, denitrificazione, ossidazione, sedimentazione con clorazione finale e trattamento linea fanghi, per una portata massima annua pari a 153,60 m³,
 - ✓ **Acque reflue provenienti dall'attività di lavaggio** (pulizia delle superfici interne), depurate nello stesso impianto delle acque reflue provenienti dai servizi igienici sopra descritto, per una portata massima annua pari a 396 m³;
 - ✓ **Acque reflue meteoriche di dilavamento dei piazzali di prima pioggia**, depurate con dissabbiatore/disoleatore con filtro a coalescenza, per una portata massima annua pari a 1500 m³;
 - ✓ **Acque meteoriche di dilavamento dei piazzali successivi alla prima pioggia** (seconda pioggia), scolmate con by pass a monte della vasca dell'impianto di trattamento di prima pioggia, per una portata massima annua pari a 6248 m³.

Tipologia Portata Scaricata	Portata annua dello scarico (m³/anno)
ACQUE REFLUE servizi igienici	153,60
ACQUE REFLUE provenienti dall'attività di lavaggio	396,00
ACQUE REFLUE METEORICHE DI DILAVAMENTO dei piazzali di prima pioggia	1.500,00
ACQUE METEORICHE DI DILAVAMENTO dei piazzali di seconda pioggia	6.248,00
<u>PORTATA TOTALE SCARICATA:</u>	8.297,60

Vista la scheda di rilevamento, a firma dell'amministratore sig. Pezzella Marco e del tecnico incaricato dott. Iannace Carlo Alberto, rappresentativa dello stato attuale dell'insediamento, allegata all'istanza.

Visto l'art. 124 comma 7 del D.Lgs. 152/2006 e ss.mm.ii. che attribuisce all'Ente Idrico Campano il rilascio delle autorizzazioni allo scarico delle acque reflue in pubblica fognatura.

Tenuto conto dell'art. 3, comma 1 del DPR 59/13 che ingloba la sopracitata autorizzazione nell'Autorizzazione Unica Ambientale, rilasciata dalla Provincia e che l'EIC, soggetto competente in materia ambientale, rilascia parere di competenza.

Vista la richiesta di nulla osta di idoneità idraulica e funzionale del sistema fognario e depurativo a ricevere e trattare i reflui, emessa da questo Ente il 19.04.2022 con prot. 7917 e rettificata il 27.06.2022 al prot. 12839 ed indirizzata al gestore della rete fognaria, quale la GESESA Spa.

Visto il nulla osta di idoneità idraulica e funzionale del sistema fognario a ricevere i reflui emesso dalla GESESA Spa con nota prot. LM/bf/7719/24 del 12.03.2024 ed acquisito agli atti in pari data al prot. 6614.

Visti

- il D. Lgs. 152/2006 e ss.mm.ii;
- il DPR 59/2013;
- la legge 241/90 e ss.mm.ii.;

- la DGR n. 168 del 26.04.2016;
- la Legge Regionale 2 dicembre 2015, n. 15 come modificata dalla L.R. n. 26/2018;
- il “*Regolamento per la disciplina delle autorizzazioni allo scarico di acque reflue in pubblica fognatura*”, approvato dal Comitato Esecutivo dell'Ente Idrico Campano con deliberazione n. 3 del 9.01.19 e pubblicato sul BURC n. 24 del 06.05.19.

SI ESPRIME PARERE FAVOREVOLE

Allo scarico delle acque reflue, così come sopra descritte, della ditta “**I Sapori del Sannio S.r.l.**”, con insediamento produttivo sito nel Comune di Forchia in via Rella n. 33/35, riportato al catasto al foglio di mappa n. 2, particella n. 1247, nella pubblica fognatura del sistema fognario locale per la quantità massima annua di 8.297,60 m³ (*descritti in premessa*), secondo il progetto allegato all’istanza di autorizzazione acquisito il 19.01.2022 al prot. 942 ed integrato in data 08.03.2022 al prot. 4608 ed il 05.03.2024 prot. 5834, **secondo i limiti imposti dalla Tabella 3 dell’allegato 5 alla parte III – colonna scarico in corpo idrico superficiale (vista l’assenza a valle di un depuratore terminale funzionante).**

È fatto obbligo al titolare dell’azienda di richiedere, ai sensi dell’art. 6 del D.P.R. 59/2013, nuovo parere per l’autorizzazione allo scarico nel caso, nel periodo di validità del provvedimento di Autorizzazione Unica Ambientale, dovessero modificarsi le condizioni tecniche e quali-quantitative alla base del presente parere.

Per gli scarichi contenenti sostanze pericolose di cui all'articolo 108 del D.Lgs. 152/2006, il rinnovo dell'A.U.A. deve essere concesso in modo espresso entro e non oltre sei mesi dalla data di scadenza e comunque, secondo l’art. 5 co. 1 del D.P.R. 59/2013, l’istanza di rinnovo, corredata della documentazione aggiornata, va trasmessa, tramite SUAP, almeno sei mesi prima della scadenza; trascorso inutilmente tale termine, lo scarico dovrà cessare immediatamente. Lo scarico può essere provvisoriamente mantenuto in funzione, nel rispetto delle prescrizioni contenute nella precedente autorizzazione unica ambientale, fino all'adozione di un nuovo provvedimento, se la domanda di rinnovo/variazione è stata tempestivamente presentata ai sensi dell’art. 5 co. 4 del D.P.R. 59/2013.

Il presente parere è trasmesso alla Provincia di Benevento nell'ambito dell'istruttoria per l'Autorizzazione Unica Ambientale.

La ditta è obbligata ad eseguire un'adeguata attività di autocontrollo sugli scarichi autorizzati, come indicati nella planimetria allegata al presente parere:

- ✓ nel pozzetto fiscale **SC1** (scarichi servizi igienici e acque lavaggio a valle della depurazione) con una tempistica minima di almeno tre all'anno,
- ✓ nel pozzetto fiscale **SC2** (acque meteoriche di dilavamento del piazzale di prima pioggia), con una tempistica minima di almeno uno all'anno,

secondo le modalità riportate all'art. 29 del Regolamento EIC per le autorizzazioni agli scarichi ed a conservare presso la sede operativa tutta la documentazione e le certificazioni attestanti l'avvenuta esecuzione di detta attività di autocontrollo.


Il gestore è tenuto ad effettuare i controlli periodici così come previsto dal Regolamento per le autorizzazioni agli scarichi in pubblica fognatura, secondo le modalità riportate all'art. 28 del citato Regolamento.

Il presente parere non costituisce né sostituisce l'Autorizzazione Unica Ambientale avendo unicamente valenza di parere endoprocedimentale necessario per consentire alla Provincia di Benevento l'adozione dell'AUA.

Avellino, 25.03.2024


Il Funzionario Responsabile

(Ing. Assunta Gonnella)

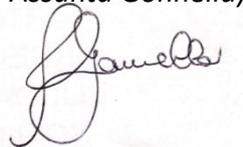

Il Responsabile del Distretto

(Ing. Antonio Iannaccone)

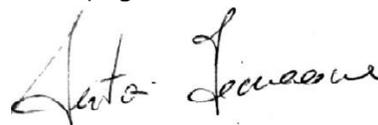

LM/bf/7719/24

Benevento, 12.03.2024

Ente Idrico Campano
Ambito Distrettuale Sannita
Via A. De Gasperi 28 Piano II
80133 Napoli

c.a. Il Responsabile del Procedimento
Ing. Assunta Gonnella

c.a. Il Responsabile dell'Ambito
Distrettuale

Ing. Antonio Iannaccone
protocollo@pec.enteidricocampano.it

Comune di Forchia
Settore SUAP
Via Umberto I°
82011 Forchia (BN)

c.a. Il RUP
Dott. Arch. Angeloceleste Miccoli

c.a. Il Responsabile Servizio SUAP
Ass. Verlezza Marika

c.a. Il Sindaco
protocollo@pec.comune.forchia.bn.it

I Sapori del Sannio
Via Sant'Alfonso
Durazzano (BN)
isaporidelsanniosrl@pecimprese.it
ambiente.ianchemsrl@legalmail.it

e.p.c.
Comune di Forchia
Ufficio Tecnico
Via Umberto I°
82011 Forchia (BN)
protocollo@pec.comune.forchia.bn.it

Regione Campania
AGC Ecologia Tutela dell'Ambiente
uod.501706@pec.regione.campania.it

Azienda Sanitaria Locale BNI
Dipartimento di prevenzione servizio
d'igiene e sanità pubblica
dp.nododp@pec.aslbenevento.it

ARPAC
Dipartimento provinciale di Benevento

GESESA SpA

Capitale Sociale Deliberato e Versato € 534.990,70
Sede Legale: Corso Garibaldi, 8 – 82100 Benevento – Tel. 0039 0824 320311 – Fax 0039 0824 320353
Numero VERDE 800250981
P. I.V.A. e C.F. 00 934 000 621 Iscr. Reg. Imp. BN n° 00934000621 –R.E.A. BN 71916
www.gesesa.it – segreteria@cert.gesesa.it - gesesa@gesesa.it
Soggetto che esercita la direzione e il coordinamento ai sensi dell'art. 2497 bis
Aceaspa - CF 05394801004



Provincia di Benevento

Settore Ambiente

protocollo.generale@pec.provincia.benevento.it

settore.tecnico@pec.provincia.benevento.it

OGGETTO: Richiesta nulla osta di idoneità idraulica e funzionale del sistema fognario e depurativo a ricevere e trattare i reflui, nell'ambito del procedimento di Autorizzazione Unica Ambientale, ai sensi dell'art. 124, comma 7 del D. Lgs. 152/2006 e ss.mm.ii. e del DPR 59/2013 Comunicazione di avvio del procedimento per il rilascio di autorizzazione unica ambientale

Ditta: I Sapori del Sannio S.r.l. Via Rella 33-35 Forchia (BN) pratica EIC n.6432.0

Con riferimento alle seguenti note:

1. Nota del Comune di Forchia protocollo n.0001787/2022 del 26.04.2022, riguardante la richiesta di parere in merito all'allaccio degli scarichi di acque reflue in pubblica fognatura, prodotti dalla ditta in oggetto;
2. Comunicazione dell'Ente Idrico Campano Distretto Calore Irpino protocollo n. 0007917 del 19.04.2022, relativa alla richiesta, al Comune di Forchia, del nulla osta di idoneità idraulica e funzionale del sistema fognario e depurativo a ricevere e trattare i reflui della ditta in oggetto, nell'ambito del procedimento di autorizzazione unica ambientale;
3. Comunicazione del Comune di Forchia settore SUAP protocollo n. 0002170/2022 del 17.05.2022, riguardante il procedimento in oggetto, l'invio della documentazione tecnica prodotta dalla ditta e il parere favorevole espresso dal responsabile del Servizio SUAP del Comune di Forchia, per l'Autorizzazione Unica Ambientale;
4. Nostra nota protocollo n. LM/bf/14477/22 del 24.05.2022;
5. Comunicazione dell'Ente Idrico Campano Distretto Calore Irpino protocollo n. 0012839 del 27.06.2022, riguardante una richiesta di chiarimenti in merito alla gestione della rete fognaria comunale ubicata all'interno della Zona in questione (Via Rella);
6. Comunicazione del Comune di Forchia Settore SUAP protocollo n.2854/2022 del 29.06.2022, riguardante la richiesta di parere tecnico di competenza in merito allo scarico dei reflui della ditta in oggetto;
7. Nostra nota protocollo n. LM/bf/21275/22 del 13.07.2022;
8. Nota del Comune di Forchia protocollo n.010014/2023 del 02.03.2023, riguardante chiarimenti dell'Ente in merito alla richiesta di parere di competenza all'allaccio degli scarichi di acque reflue in pubblica fognatura, prodotti dalla ditta in oggetto;
9. Nostra nota protocollo n. LM/bf/8215/23 del 02.03.2023;
10. Documentazione integrativa trasmessa dalla Ditta in data 15.09.2023;
11. Nostra nota protocollo n. LM/bf/36703/23 del 13.10.2023, riguardante la richiesta di documentazione integrativa (che a Buon fine si allega alla presente);
12. Comunicazione del Comune di Forchia protocollo n. 04439/2023 del 20.10.2023, riguardante il parere favorevole dell'Ente Comunale per l'Autorizzazione Unica Ambientale relativa alla ditta in oggetto(che a Buon fine si allega alla presente);
13. Nostra nota protocollo n. LM/bf/39214/23 del 13.11.2023, riguardante la conferma di quanto indicato nelle precedenti comunicazioni e la presa d'atto del parere favorevole del Comune di Forchia;

GESESA SpA

Capitale Sociale Deliberato e Versato € 534.990,70

Sede Legale: Corso Garibaldi, 8 – 82100 Benevento – Tel. 0039 0824 320311 – Fax 0039 0824 320353

Numero VERDE 800250981

P. I.V.A. e C.F. 00 934 000 621 Iscr. Reg. Imp. BN n° 00934000621 –R.E.A. BN 71916

www.gesesa.it – segreteria@cert.gesesa.it - gesesa@gesesa.it

Soggetto che esercita la direzione e il coordinamento ai sensi dell'art. 2497 bis

Acea SpA - CF 05394801004



14. Comunicazione dell'Ente Idrico Campano Ambito Distrettuale Sannita protocollo n. protocollo n. 0024010 del 15.11.2023, riguardante la richiesta di chiarimenti in merito alla nostra nota protocollo n. LM/bf/39214 del 13.11.2023;
15. Nostra nota protocollo n. LM/bf/00146/24 del 05.01.2024;
16. Documentazione integrativa trasmessa dalla Ditta in data 07.02.2024;
17. Comunicazione del Comune di Forchia protocollo n. 0000630/2024 del 09.02.2024, riguardante il parere favorevole dell'Ente Comunale per l'Autorizzazione Unica Ambientale relativa alla ditta in oggetto;
18. Nostra nota protocollo n. LM/bf/5815/24 del 26.02.2024;
19. Documentazione integrativa trasmessa dalla Ditta in data 04.03.2024;

in riscontro alle suddette comunicazioni,

Premesso che,

- a) Da colloqui con il Comune di Forchia è stato stabilito che la gestione della rete fognaria della Zona P.I.P. Rella, è affidata alla GE.SE.SA. S.p.A.
- b) Dalla documentazione trasmessa si rileva che oggetto della presente richiesta è lo scarico di:
 - Acque reflue provenienti dai servizi igienici per una portata massima annua pari a 153,60 m3;
 - Acque reflue provenienti dall'attività di lavaggio (pulizia delle superfici interne) per una portata massima annua pari a 396 m3;
 - Acque reflue meteoriche di dilavamento dei piazzali di prima pioggia, per una portata massima annua pari a 1500 m3;
 - Acque meteoriche di dilavamento dei piazzali successivi alla prima pioggia (seconda pioggia), scolmate con by pass a monte della vasca dell'impianto di trattamento di prima pioggia, per una portata massima annua pari a 6248 m3
- c) La rete fognaria, presente nella zona Rella del Comune di Forchia, non ha come terminale un impianto di depurazione comunale;
- d) Per quanto riguarda i punti d'immissione nella rete fognaria, da una verifica effettuata è stato rilevato che il punto dove si intendono allacciare i reflui prodotti dalla ditta in oggetto è un collettore privato non in nostra gestione, da tale collettore privato i reflui confluiscono poi all'interno della rete fognaria comunale, presente lungo Via Rella, gestita da questa Società. Si precisa che, qualora in questi n. 2 punti non siano presenti pozzetti d'ispezione (punto di innesto al collettore privato e punto di innesto del collettore privato alla rete fognaria comunale), la ditta dovrà realizzare n. 2 pozzetti d'ispezione ex-novo;
- e) Dalla documentazione tecnica integrativa inviata dal tecnico incaricato dalla Ditta in data 15.09.2023, si rileva che il tecnico Dr. Carlo Alberto Iannace e il Sig. Pezzella Marco nella qualità di Amministratore Unico della Società, hanno asseverato la qualità dello scarico, dichiarando che i reflui prodotti rispetteranno i parametri della tabella 3 colonna di riferimento dell'allegato 5 del D. Lgs. 3 Aprile 2006 n.152 e ss.mm.ii. per lo scarico in corpo idrico superficiale, poiché la fognatura che riceve lo scarico in oggetto non ha come recapito finale un impianto di depurazione comunale;
- f) Dalla stessa documentazione tecnica integrativa inviata dal tecnico della Ditta in data 15.09.2023, si evince che sono state trasmesse le schede tecniche, manuali d'uso e la certificazione di efficienza depurativa dell'impianto

GESESA SpA

Capitale Sociale Deliberato e Versato € 534.990,70

Sede Legale: Corso Garibaldi, 8 – 82100 Benevento – Tel. 0039 0824 320311 – Fax 0039 0824 320353

Numero VERDE 800250981

P. I.V.A. e C.F. 00 934 000 621 Iscr. Reg. Imp. BN n° 00934000621 –R.E.A. BN 71916

www.gesesa.it – segreteria@cert.gesesa.it - gesesa@gesesa.it

Soggetto che esercita la direzione e il coordinamento ai sensi dell'art. 2497 bis

Acea SpA - CF 05394801004



- prescelto per il trattamento delle acque meteoriche (marca STARPLAST modello IPC C 5100 AS), mentre non sono state trasmesse le schede tecniche, i manuali d'uso e manutenzione e la certificazione di efficienza depurativa riguardanti l'impianto/impianti prescelto per il trattamento delle acque di dilavamento dei piazzali e reflue provenienti dai servizi igienici e le acque reflue provenienti dall'attività di lavaggio (pulizia superfici interne), descritte alla lettera b) in premessa, impianti che il tecnico dichiara sono già esistenti;
- g) Dalla documentazione tecnica integrativa inviata dal tecnico della Ditta in data 17.10.2023, si evince che il tecnico dichiara la compatibilità idraulica del collettore privato a ricevere i reflui prodotti dalla ditta I Sapori del Sannio, ma non ci sono riferimenti in merito all'autorizzazione all'immissione dei reflui della ditta I Sapori del Sannio, da parte dei proprietari del collettore privato;
- h) GE.SE.SA. S.p.A. si ritiene manlevata fin d'ora da qualsiasi addebito dovuto a mancate autorizzazioni allo scarico in collettori privati;
- i) Il Comune di Forchia, con nota protocollo n.04439/2023 del 20.10.2023, ha espresso parere favorevole per l'Autorizzazione Unica Ambientale relativa alla ditta in oggetto e nello specifico *“Autorizzazione agli scarichi di acque reflue in pubblica fognatura di cui al capo II del titolo IV della sezione II della parte terza del D.Lgs. 152 del 03 Aprile e ss.mm.ii.”*;
- j) L'Ente Idrico Campano Ambito Distrettuale Sannita con la nota protocollo n. protocollo n. 0024010 del 15.11.2023, ha richiesto alla GE.SE.SA. S.p.A. chiarimenti in merito a quanto riportato nella nota della scrivente protocollo n. LM/bf/39214 del 13.11.2023, inoltre l'E.I.C. ha indicato testualmente nella nota protocollo n. 0024010 del 15.11.2023 che *“un nulla osta non può essere impostato come presa d'atto di un parere espresso da altro Ente, tra l'altro non competente”* e che *“la nota protocollo n.4439/2023 richiamata non risulta agli atti di questo Ente”*;
- k) Dalla documentazione tecnica integrativa inviata dal tecnico della Ditta in data 07.02.2024, in particolare dalla relazione tecnica integrativa (non asseverata) si evince la descrizione degli impianti prescelti per il trattamento delle acque di dilavamento dei piazzali (prima pioggia) e degli impianti di depurazione prescelti per il trattamento delle acque reflue provenienti dai servizi igienici e quelle provenienti dal processo produttivo, il tecnico dichiara che le acque in uscita dai suddetti impianti di depurazione saranno conformi ai limiti fissati dalla tabella 3 colonna di riferimento dell'allegato 5 del D. Lgs. 3 Aprile 2006 n.152.e ss.mm.ii. per lo scarico in corpo idrico superficiale;
- l) Dalla stessa documentazione tecnica integrativa inviata dal tecnico della Ditta in data 07.02.2024, si rileva che il tecnico incaricato dalla ditta Dr. Carlo Alberto Iannace certifica, per quanto riguarda l'impianto di depurazione prescelto per il trattamento dei reflui provenienti dai servizi igienici e quelle provenienti dal processo produttivo, che i sistemi di trattamento dell'impianto di depurazione installato presso la società I Sapori del Sannio S.r.l., garantiscono che le acque in uscita saranno conformi ai limiti fissati dalla tabella 3 colonna di riferimento dell'allegato 5 del D. Lgs. 3 Aprile 2006 n.152.e ss.mm.ii. per lo scarico in corpo idrico superficiale;
- m) Gli impianti utilizzati per il trattamento di tutti i reflui prodotti dall'attività in questione dovranno garantire il rispetto dei valori limite della tabella n.3 colonna di riferimento dell'allegato 5 del D. Lgs. 3 Aprile 2006 n.152.e ss.mm.ii. per lo scarico in corpo idrico superficiale, poiché la rete fognaria dove confluiranno i reflui, non ha come terminale un impianto di depurazione comunale;
- n) Il Comune di Forchia, con nota protocollo n.0000630/2024 del 09.02.2024, ha espresso parere favorevole per l'Autorizzazione Unica Ambientale relativa alla ditta in oggetto e nello specifico *“Autorizzazione agli scarichi di acque reflue in pubblica fognatura di cui al capo II del titolo IV della sezione II della parte terza del D.Lgs. 152 del 03 Aprile e ss.mm.ii.”*;

GESESA SpA

Capitale Sociale Deliberato e Versato € 534.990,70

Sede Legale: Corso Garibaldi, 8 – 82100 Benevento – Tel. 0039 0824 320311 – Fax 0039 0824 320353

Numero VERDE 800250981

P. I.V.A. e C.F. 00 934 000 621 Iscr. Reg. Imp. BN n° 00934000621 –R.E.A. BN 71916

www.gesesa.it – segreteria@cert.gesesa.it - gesesa@gesesa.it

Soggetto che esercita la direzione e il coordinamento ai sensi dell'art. 2497 bis

Acea SpA - CF 05394801004



- o) Il Comune di Forchia a seguito di un sopralluogo ha certificato che “l'intera rete fognaria del complesso industriale della società i Sapori del Sannio ubicata nel piano insediamenti produttivi Rella in catasto al foglio 2 particella 12 e 47 è collegata direttamente con la rete fognaria del Comune di Forchia che corre lungo gli assi stradali del piano insediamento produttivi Rella. Il punto di attacco tra la rete privata della società I Sapori del Sannio P. Iva 01730300629 e la rete comunale è così geo-referenziato: 41° 1'55.52" N- 14° 31'14.43" E”;
- p) Dalla documentazione tecnica integrativa inviata dal tecnico della Ditta in data 04.03.2024, e precisamente dalla Relazione tecnica asseverata, si evince la descrizione degli impianti prescelti per il trattamento delle acque di dilavamento dei piazzali (prima pioggia) e degli impianti di depurazione prescelti per il trattamento delle acque reflue provenienti dai servizi igienici e quelle provenienti dal processo produttivo, il tecnico ha asseverato che le acque in uscita dai suddetti impianti di depurazione, opportunamente trattate, che saranno convogliate ai pozzetti fiscali indicati con SCI e SC2 nell'allegato planimetrico denominato “planimetria percorso reti fognarie” e poi immesse all'interno della rete fognaria comunale, saranno conformi ai limiti fissati dalla tabella 3 colonna di riferimento dell'allegato 5 del D. Lgs. 3 Aprile 2006 n.152.e ss.mm.ii. per lo scarico in corpo idrico superficiale;
- q) Dalla stessa documentazione tecnica integrativa inviata dal tecnico della Ditta in data 04.03.2024, e precisamente dalla Relazione tecnica asseverata, si rileva che il tecnico incaricato dalla ditta ha asseverato che il tratto di collettore fognario compreso tra il fabbricato della ditta i Sapori del Sannio S.r.l. e il punto d'innesto alla rete fognaria comunale in gestione alla scrivente presente lungo Via Rella, è attualmente gestito dal Comune di Forchia;
- r) Dalla stessa documentazione tecnica integrativa inviata dal tecnico della Ditta in data 04.03.2024, e precisamente dalla “Planimetria percorso reti fognarie” si evince il percorso delle linee private che vanno a scaricare i reflui prodotti dalla ditta in questione all'interno del pozzetto n. 7 ed inoltre la linea fino all'innesto all'interno del collettore principale comunale presente lungo Via Rella. (pozzetto n.8). All'interno di tale planimetria si rileva la posizione dei pozzetti di prelievo fiscale (pozzetto fiscale sc.1 n.4 “da realizzare” e pozzetto fiscale sc.2) ubicati in punto facilmente accessibile. Infine si rilevano le sezioni dei punti d'immissione alla rete fognaria (pozzetto n.7 punto d'immissione alla rete fognaria di proprietà del comune di Forchia) e (pozzetto n.8 punto d'immissione alla rete fognaria di proprietà del comune di Forchia in gestione alla GE.SE.SA.);

Ciò premesso,

si comunica che, dalla documentazione trasmessa, si evince che il tecnico incaricato dalla Ditta ha asseverato che il tratto di collettore fognario compreso tra il fabbricato della ditta i Sapori del Sannio S.r.l. e il punto d'innesto alla rete fognaria comunale in gestione alla scrivente presente lungo Via Rella, è attualmente gestito dal Comune di Forchia, e il Comune di Forchia ha certificato che l'intera rete fognaria del complesso industriale della società i Sapori del Sannio ubicata nel Piano Insediamenti Produttivi Rella in catasto al foglio 2 particella 12 e 47 è collegata direttamente con la rete fognaria del Comune di Forchia che corre lungo gli assi stradali del piano insediamento produttivi Rella, GE.SE.SA. S.p.A., nel ritenersi manlevata da qualsiasi addebito dovuto a mancate autorizzazioni allo scarico in collettori privati e/o non gestiti dalla scrivente, e nel confermare che in ogni caso la manutenzione di tale tratto di rete non sarà eseguita dalla scrivente, bensì dovrà essere eseguita dal proprietario del collettore e/o dalla ditta che scarica i propri reflui all'interno di tale infrastruttura, esaminati gli elaborati tecnici prodotti dalla ditta, esprime il proprio parere favorevole.

Il suddetto parere, fatti salvi diritti di terzi, prevede il rispetto vincolante dei seguenti punti e di quanto indicato in premessa.

GESESA SpA

Capitale Sociale Deliberato e Versato € 534.990,70

Sede Legale: Corso Garibaldi, 8 – 82100 Benevento – Tel. 0039 0824 320311 – Fax 0039 0824 320353

Numero VERDE 800250981

P. I.V.A. e C.F. 00 934 000 621 Iscr. Reg. Imp. BN n° 00934000621 –R.E.A. BN 71916

www.gesesa.it – segreteria@cert.gesesa.it - gesesa@gesesa.it

Soggetto che esercita la direzione e il coordinamento ai sensi dell'art. 2497 bis

Acea SpA - CF 05394801004



Pag.6/6

1. I suddetti lavori di allaccio degli scarichi privati alla fognatura Comunale, interesseranno la Zona Industriale P.I.P. Rella del Comune di Forchia e dovranno essere realizzati direttamente, sotto la responsabilità, nonché a cura e spese, della Ditta richiedente e realizzato conformemente agli elaborati grafici presentati;
2. Per quanto riguarda il punto d'immissione alla rete fognaria comunale, qualora non sia presente un pozzetto d'ispezione della rete fognaria principale (punto d'innesto alla rete fognaria in gestione alla scrivente indicato in "planimetria percorso reti fognarie" con il n.8), la ditta dovrà realizzare un pozzetto d'ispezione ex-novo;
3. Eventuali ulteriori autorizzazioni propedeutiche agli scavi e ai ripristini, dovranno essere ottenuti direttamente dalla Ditta richiedente;
4. La manutenzione relativa alla condotta di collegamento tra l'attività in questione e la fogna comunale in gestione alla scrivente (pozzetto n.8), anche se ricadente su suolo pubblico, resterà ad esclusivo carico dei proprietari/titolare dello scarico;
5. Gli impianti utilizzati per il trattamento di tutti i reflui prodotti dall'attività in questione dovranno garantire il rispetto dei valori limite della tabella n.3 colonna di riferimento dell'allegato 5 del D. Lgs. 3 Aprile 2006 n.152.e ss.mm.ii. per lo scarico in corpo idrico superficiale, poiché la rete fognaria dove confluiranno i reflui, non ha come terminale un impianto di depurazione comunale;

Distinti saluti

sigla il redattore



•

Signature:

Responsabile Operations

Ing. Luca Matrecano



Email: luca.matrecano@gesesa.it

GESESA SpA

Capitale Sociale Deliberato e Versato € 534.990,70

Sede Legale: Corso Garibaldi, 8 – 82100 Benevento – Tel. 0039 0824 320311 – Fax 0039 0824 320353

Numero VERDE 800250981

P. I.V.A. e C.F. 00 934 000 621 Inscr. Reg. Imp. BN n° 00934000621 –R.E.A. BN 71916

www.gesesa.it – segreteria@cert.gesesa.it - gesesa@gesesa.it



Soggetto che esercita la direzione e il coordinamento ai sensi dell'art. 2497 bis

Acea SpA - CF 05394801004



Planimetria percorso reti fognarie

Scala 1:500

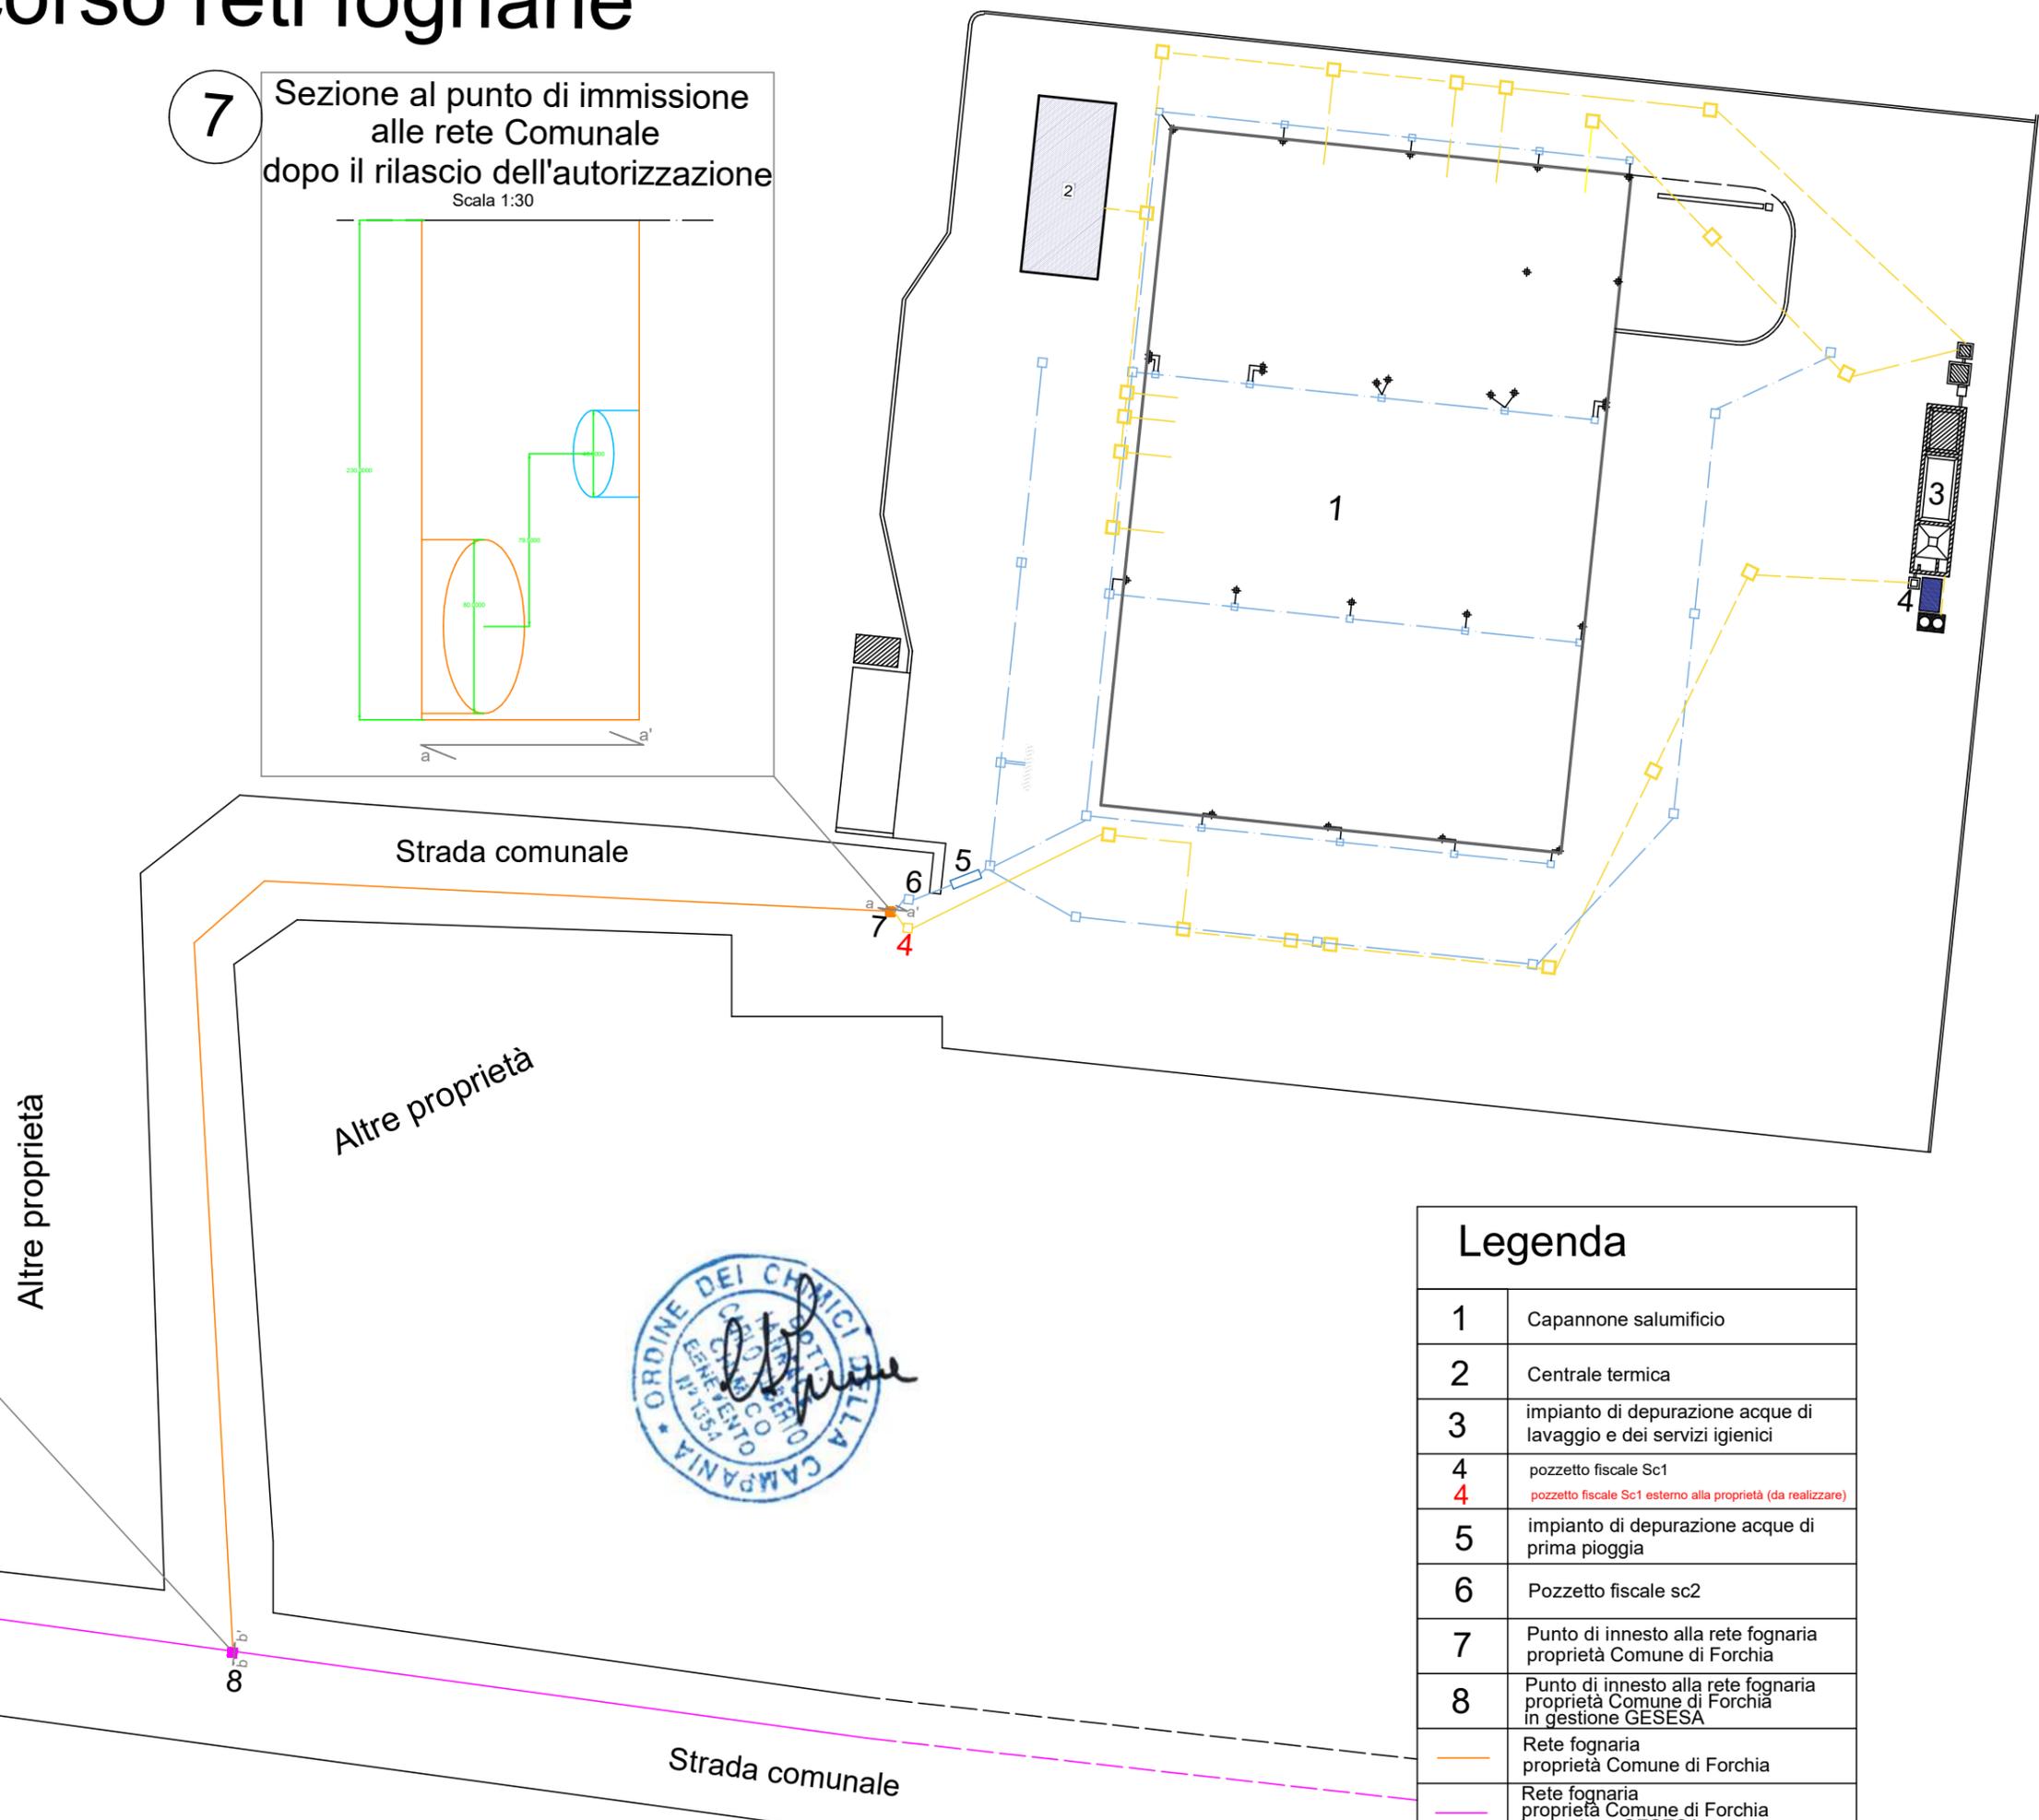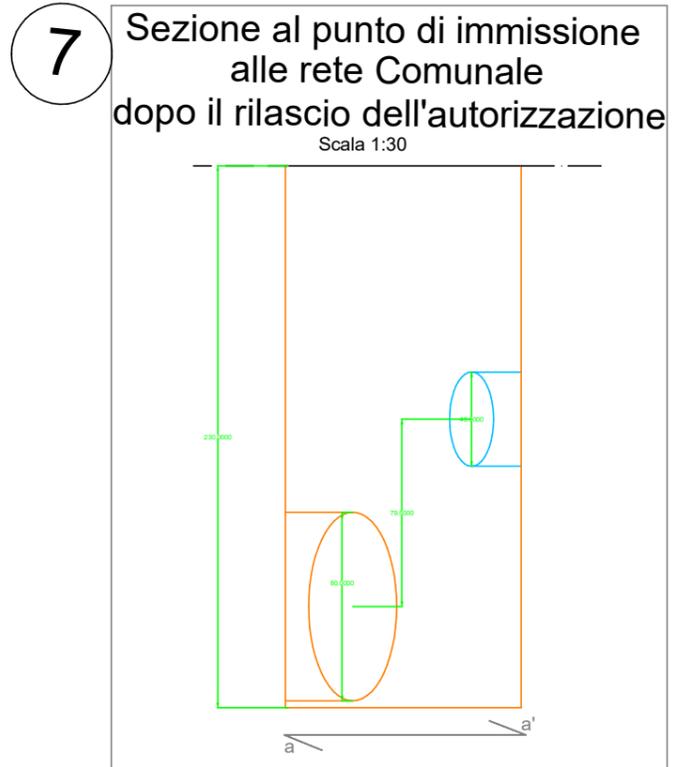

Altre proprietà

Altre proprietà



Legenda	
1	Capannone salumificio
2	Centrale termica
3	impianto di depurazione acque di lavaggio e dei servizi igienici
4	pozzetto fiscale Sc1
4	pozzetto fiscale Sc1 esterno alla proprietà (da realizzare)
5	impianto di depurazione acque di prima pioggia
6	Pozzetto fiscale sc2
7	Punto di innesto alla rete fognaria proprietà Comune di Forchia
8	Punto di innesto alla rete fognaria proprietà Comune di Forchia in gestione GESESA
	Rete fognaria proprietà Comune di Forchia
	Rete fognaria proprietà Comune di Forchia in gestione GESESA

Strada comunale