



PROVINCIA DI BENEVENTO

Settore 4 Viabilità e Infrastrutture

Servizio Viabilità infrastrutture e Gestione Idrografica

I diritti di proprietà inerenti il presente elaborato, nonché ogni relativa integrazione, rimangono in capo al tecnico firmatario. Eventuali modifiche e/o aggiunte allo stesso saranno, esclusivamente, di proprietà di quest'ultimo. E' fatto divieto a chiunque di riprodurre, copiare o comunque utilizzare e/o consegnare, senza preavviso, a terzi i grafici originali o loro copie, nonché gli schemi parziali e quant'altro di cui alla presente fornitura.

RIQUALIFICAZIONE DEGLI ITINERARI PROVINCIALI RICADENTI NELLA VALLE DEL TITERNO PER LA INTERCONNESSIONE DELLE AREE DI PREGIO STORICO-ARCHEOLOGICO E VITIVINICOLO ALLA S.S. 372 - 1° LOTTO



PROGETTO ESECUTIVO

INQUADRAMENTO TERRITORIALE

**TAV
3**

Il Progettista – R.U.P.
Arch. Giancarlo MARCARELLI

Il Dirigente
Ing. Angelo Carmine GIORDANO



Sannio Europa Scarl
Area Pianificazione Territoriale

Maggio 2026



Provincia di Benevento

INQUADRAMENTO TERRITORIALE
SP 79

SAN SALVATORE TELESINO - TELOSE TERME -
CERRETO SANNITA

BASE IGM 25000

- Confine Provinciale
- Confini amministrativi
- Centri Abitati

Viabilità

Strade Statali_SS

Strade Provinciali

- 76
- 77
- 78
- 79
- 80
- 81
- 82
- 83
- 84
- 85
- 106


Tratto di Intervento

SP 79



SCALA 1:30000

0 750 1 500 m

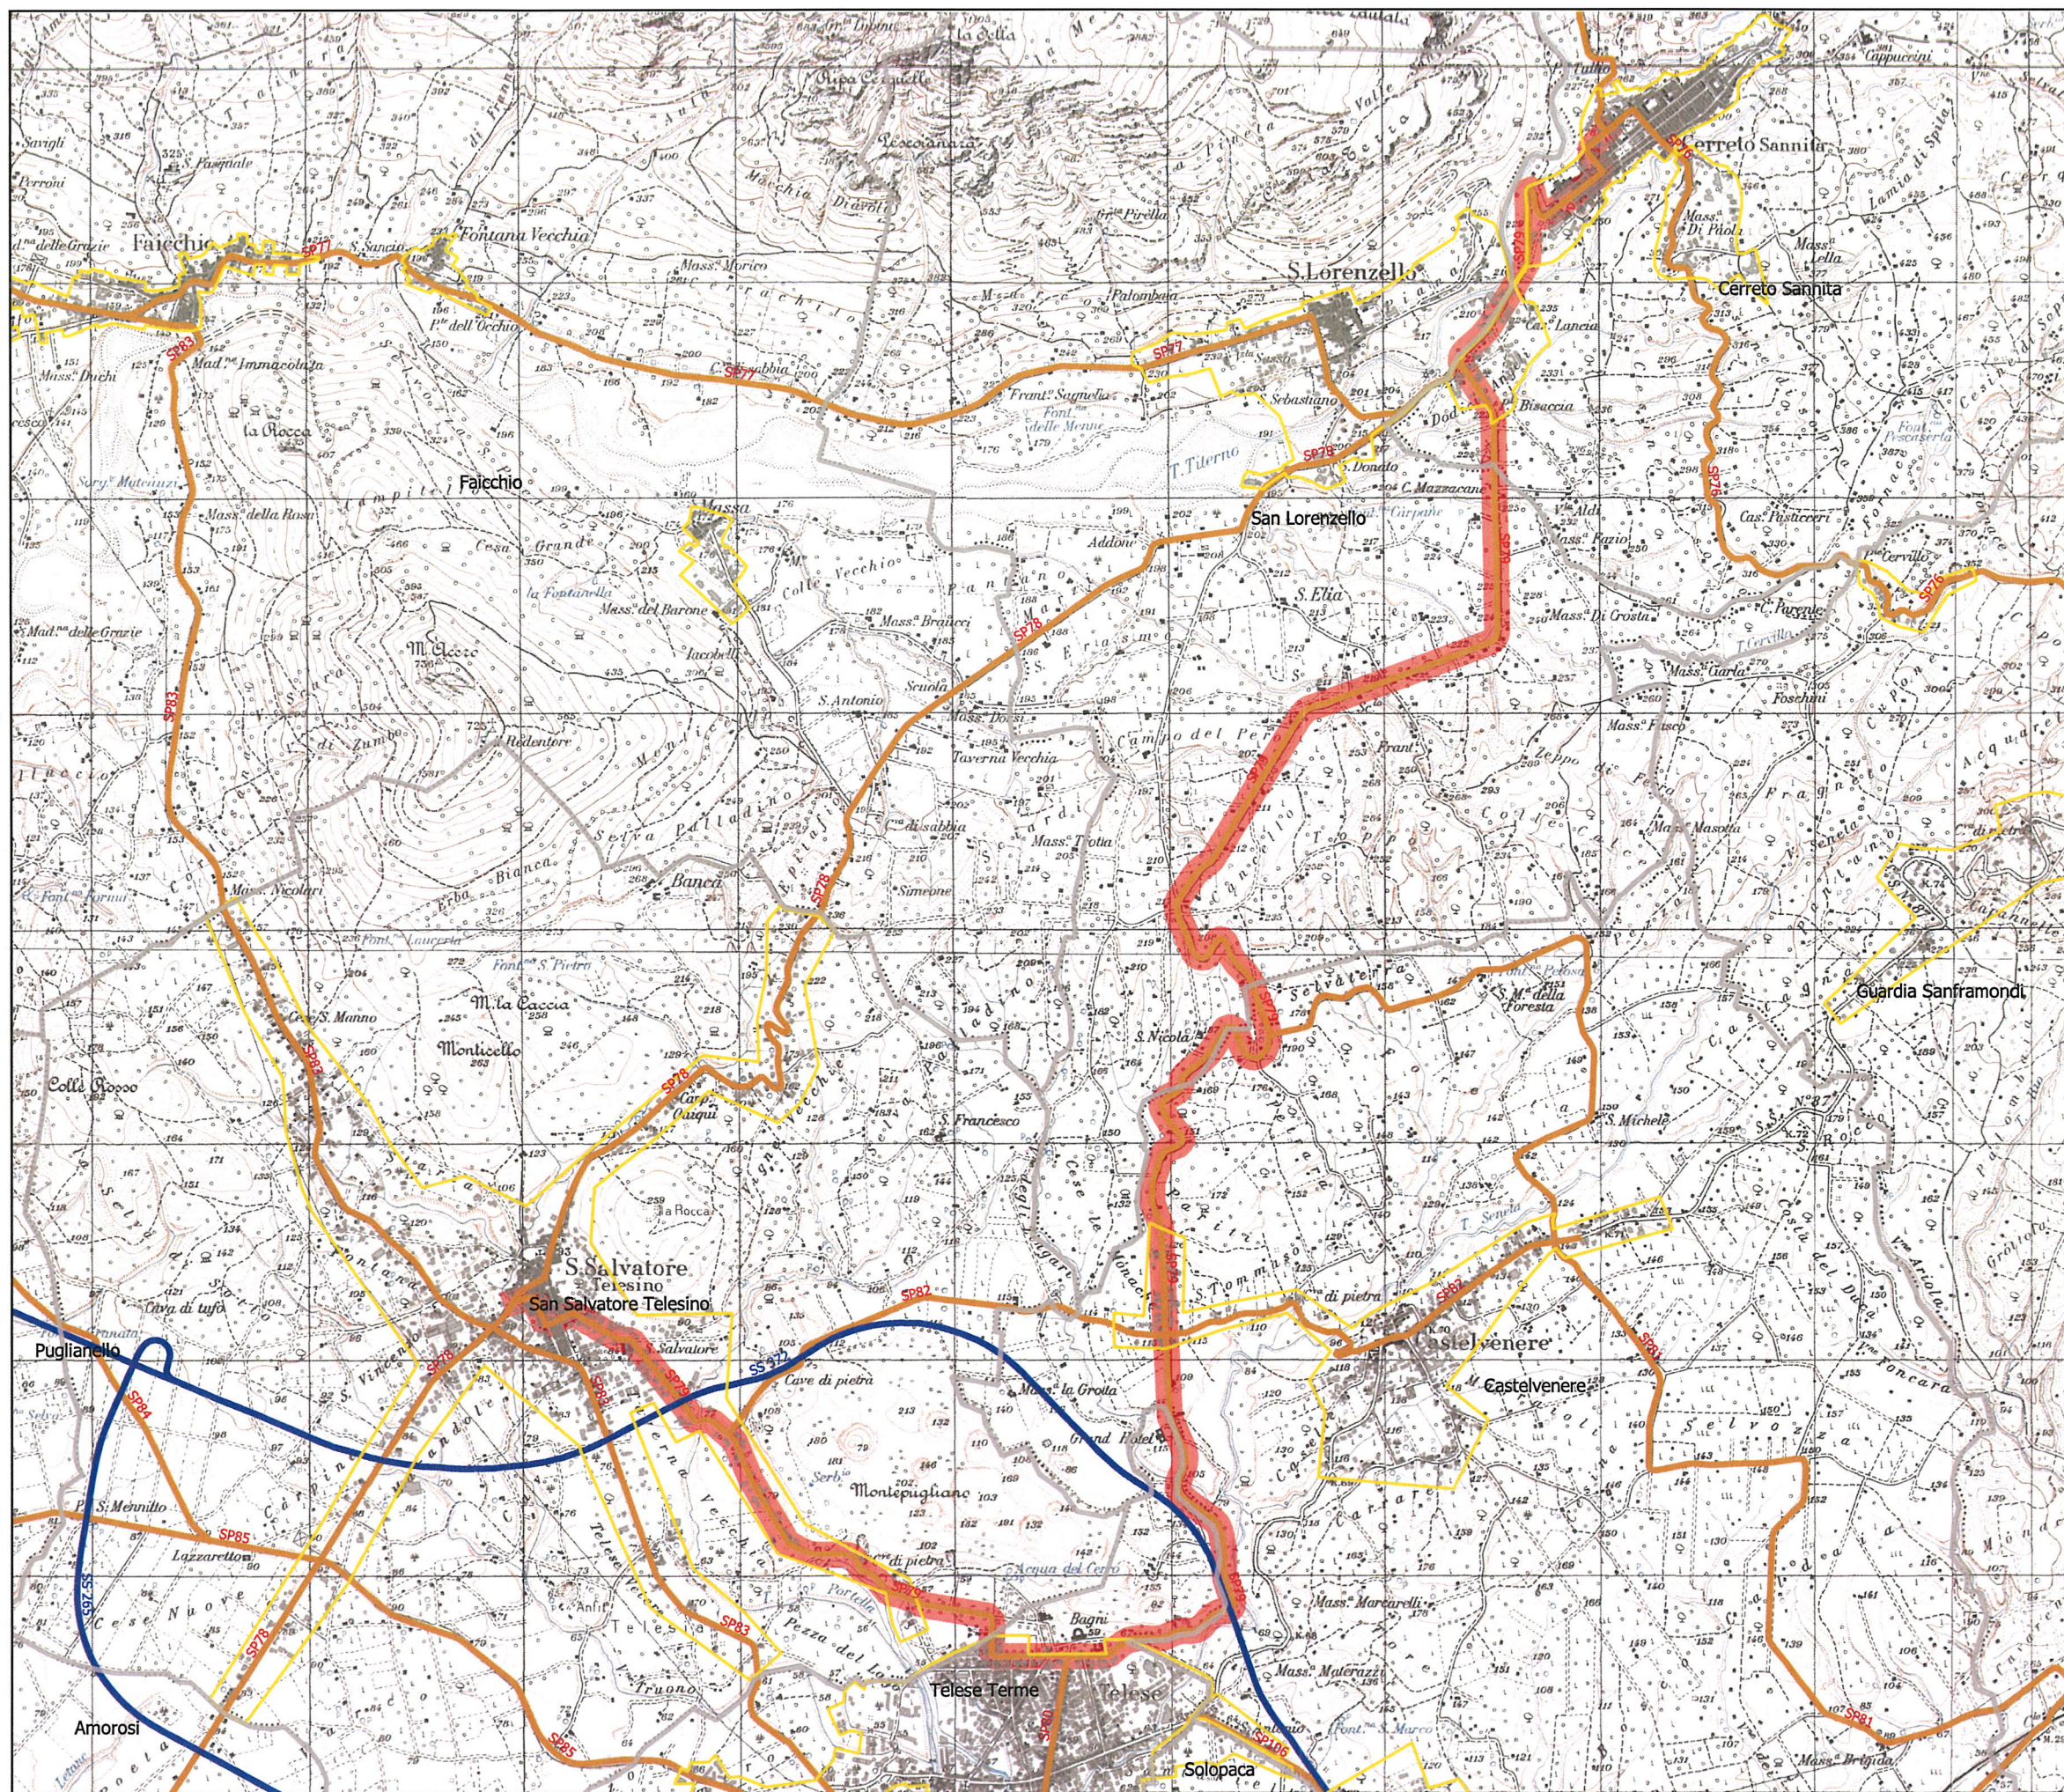



Provincia di Benevento

INQUADRAMENTO TERRITORIALE
SP 76

CERRETO SANNITA - CERRETO SANNITA -
CUSANO MUTRI - PIETRAROJA

BASE IGM 25000

Confine Provinciale
 Confini amministrativi

Viabilità

Centri Abitati

Strade Provinciali

73
 75
 76
 77
 78
 79
 81
 83
 84
 88
 89
 90
 91

TRatto di Intervento

SP 76



SCALA 1:50000

0 1 2 km

