



PROVINCIA DI BENEVENTO

Settore 4 Viabilità e Infrastrutture

Servizio Viabilità infrastrutture e Gestione Idrografica

I diritti di proprietà inerenti il presente elaborato, nonché ogni relativa integrazione, rimangono in capo al tecnico firmatario. Eventuali modifiche e/o aggiunte allo stesso saranno, esclusivamente, di proprietà di quest'ultimo. E' fatto divieto a chiunque di riprodurre, copiare o comunque utilizzare e/o consegnare, senza preavviso, a terzi i grafici originali o loro copie, nonché gli schemi parziali e quant'altro di cui alla presente fornitura.

RIQUALIFICAZIONE DEGLI ITINERARI PROVINCIALI RICADENTI NELLA VALLE DEL TITERNO PER LA INTERCONNESSIONE DELLE AREE DI PREGIO STORICO-ARCHEOLOGICO E VITIVINICOLO ALLA S.S. 372 - 1° LOTTO



PROGETTO ESECUTIVO

PLANIMETRIA DI INTERVENTO

**TAV
4**

Il Progettista – R.U.P.
Arch. Giancarlo MARCARELLI

Il Dirigente
Ing. Angelo Carmine GIORDANO



Sannio Europa Scarl
Area Pianificazione Territoriale

Maggio 2026



Provincia di Benevento

INQUADRAMENTO TERRITORIALE SP 79
SAN SALVATORE TELESINO - TELESE TERME -
CERRETO SANNITA
BASE GOOGLE

- Confine Provinciale
- Confini amministrativi
- Centri Abitati

Viabilità

Strade_Statali_SS

Strade_Provinciali

- 76
- 77
- 78
- 79
- 80
- 81
- 82
- 83
- 84
- 85
- 106


Tratto di Intervento

SP 79



SCALA 1:30000

0 750 1 500 m

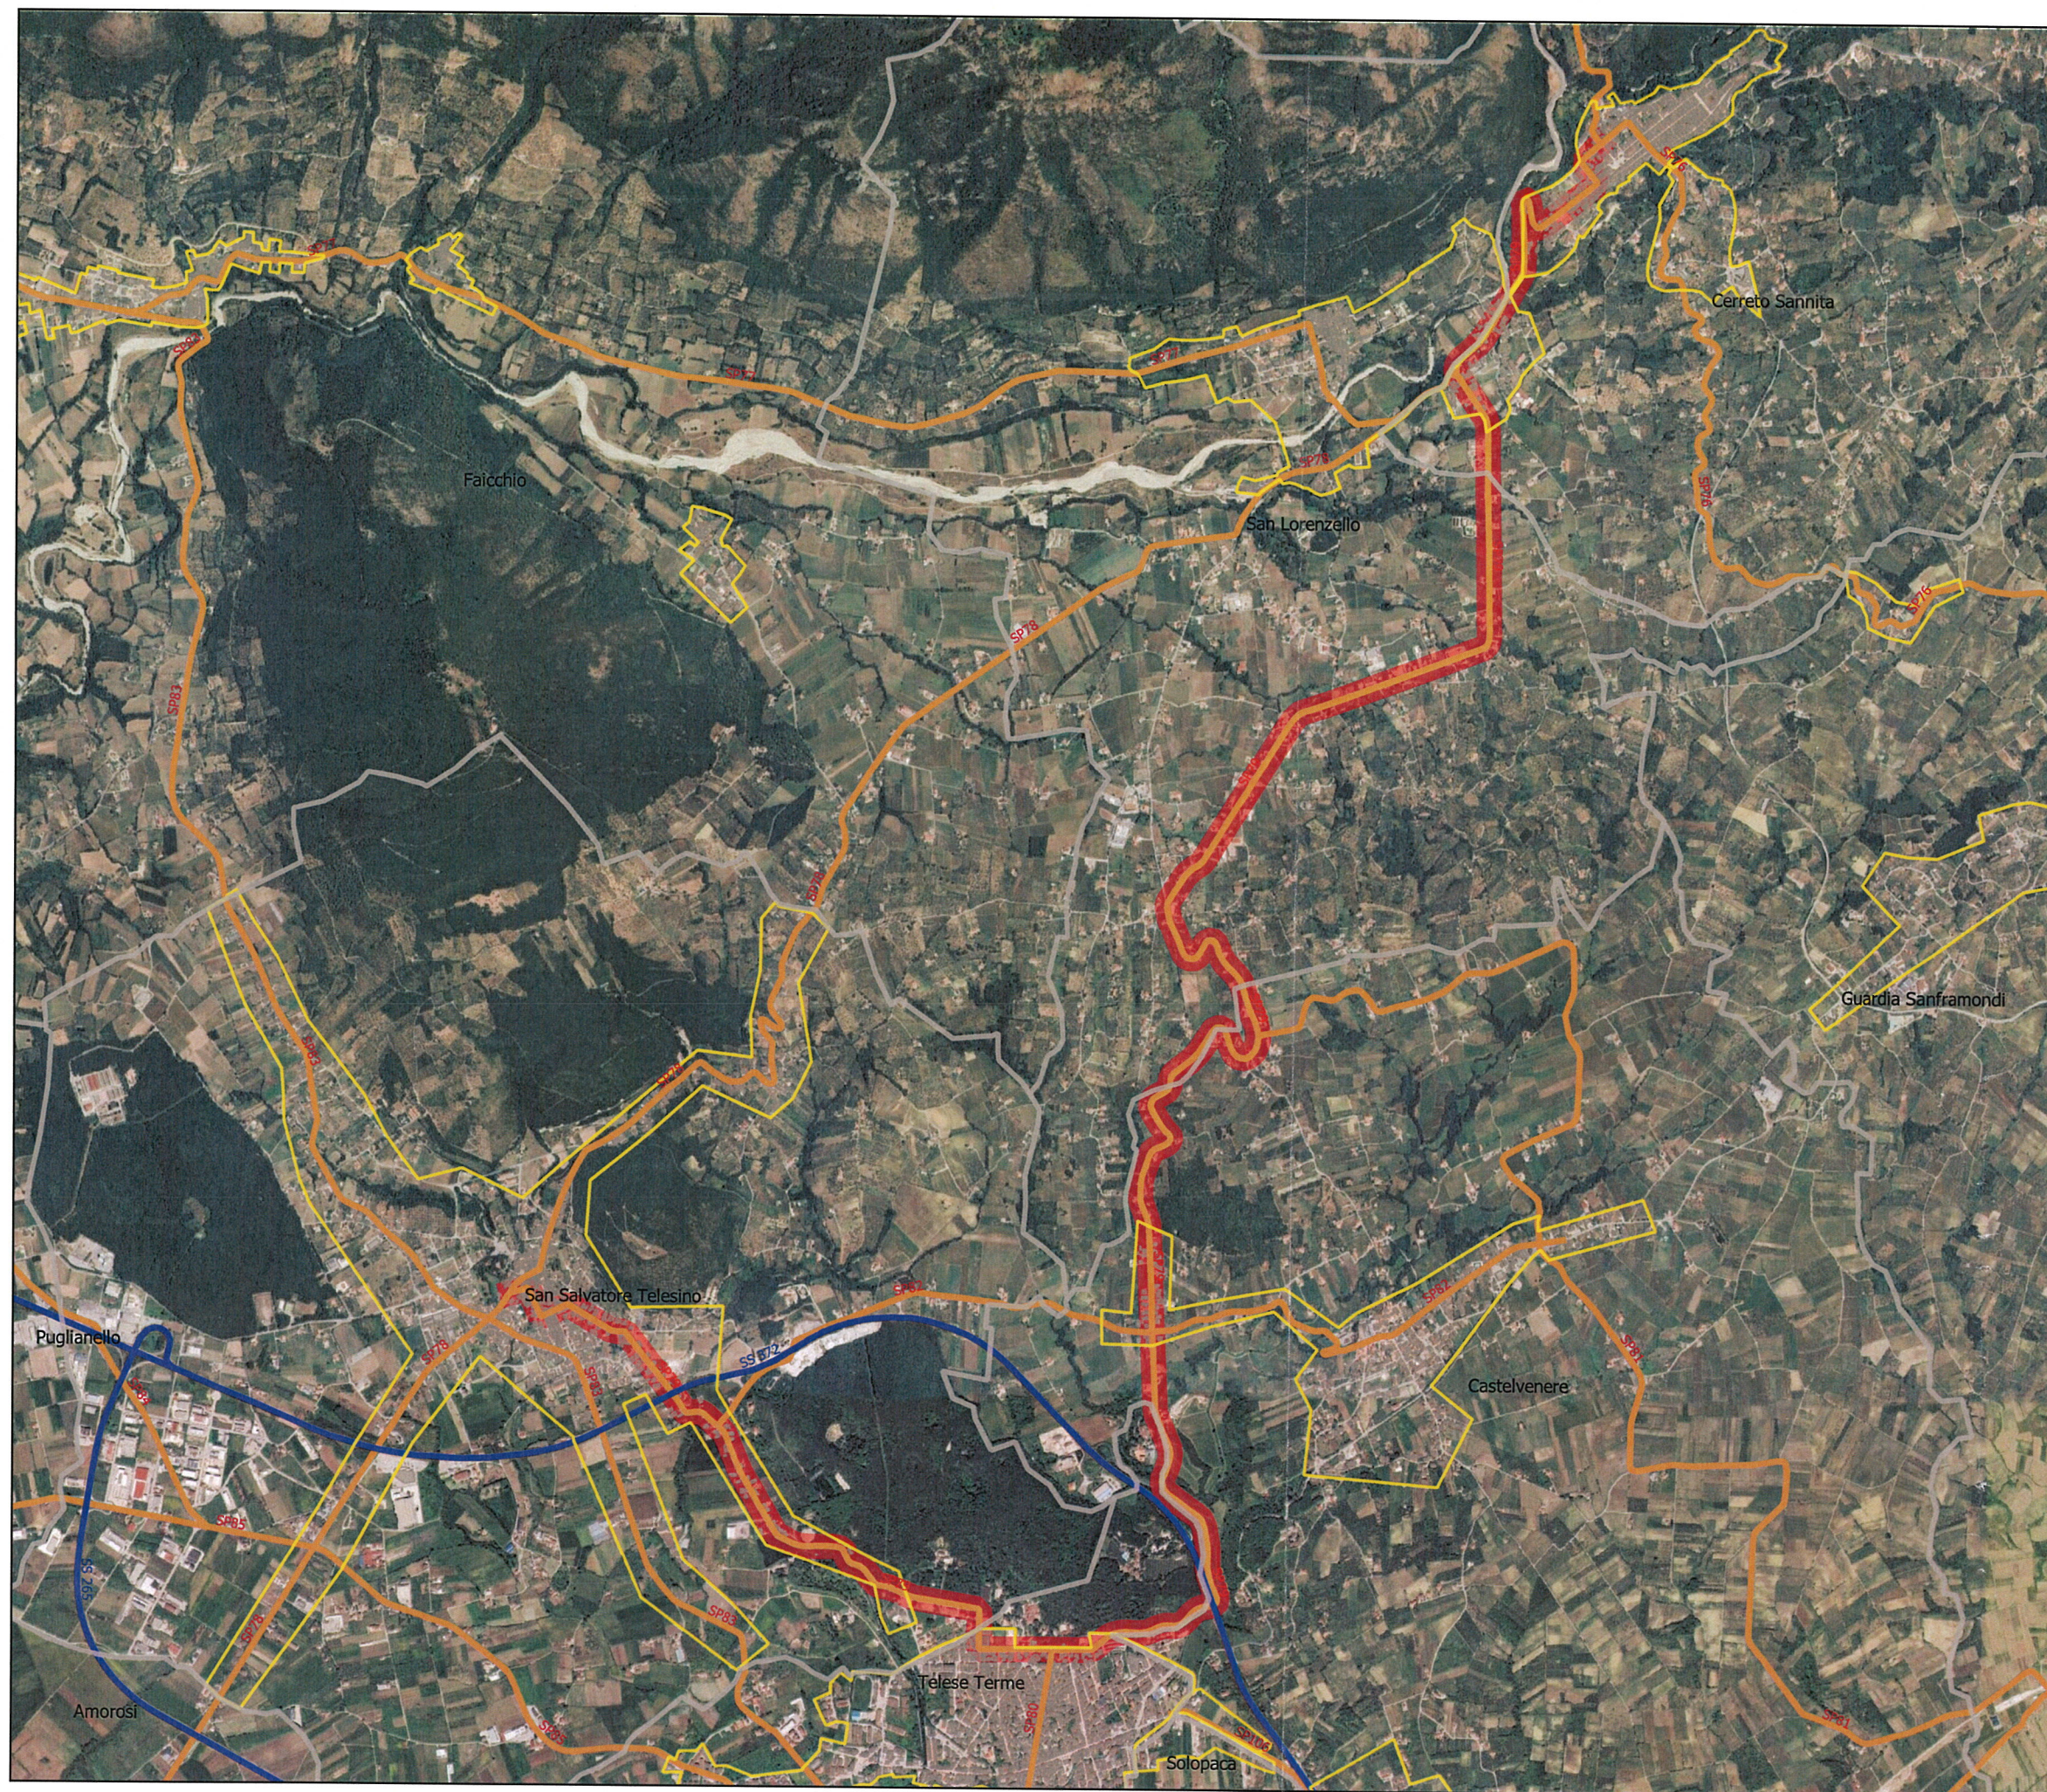



Provincia di Benevento

INQUADRAMENTO TERRITORIALE
SP 76

CERRETO SANNITA - CERRETO SANNITA -
CUSANO MUTRI - PIETRAROJA

BASE GOOGLE

- Confine Provinciale
- Confini amministrativi

Viabilità

- Centri Abitati

Strade_Provinciali

- 73
- 75
- 76
- 77
- 78
- 79
- 81
- 83
- 84
- 88
- 89
- 90
- 91


TRatto di Intervento

- SP 76



SCALA 1:50000

0 1 2 km

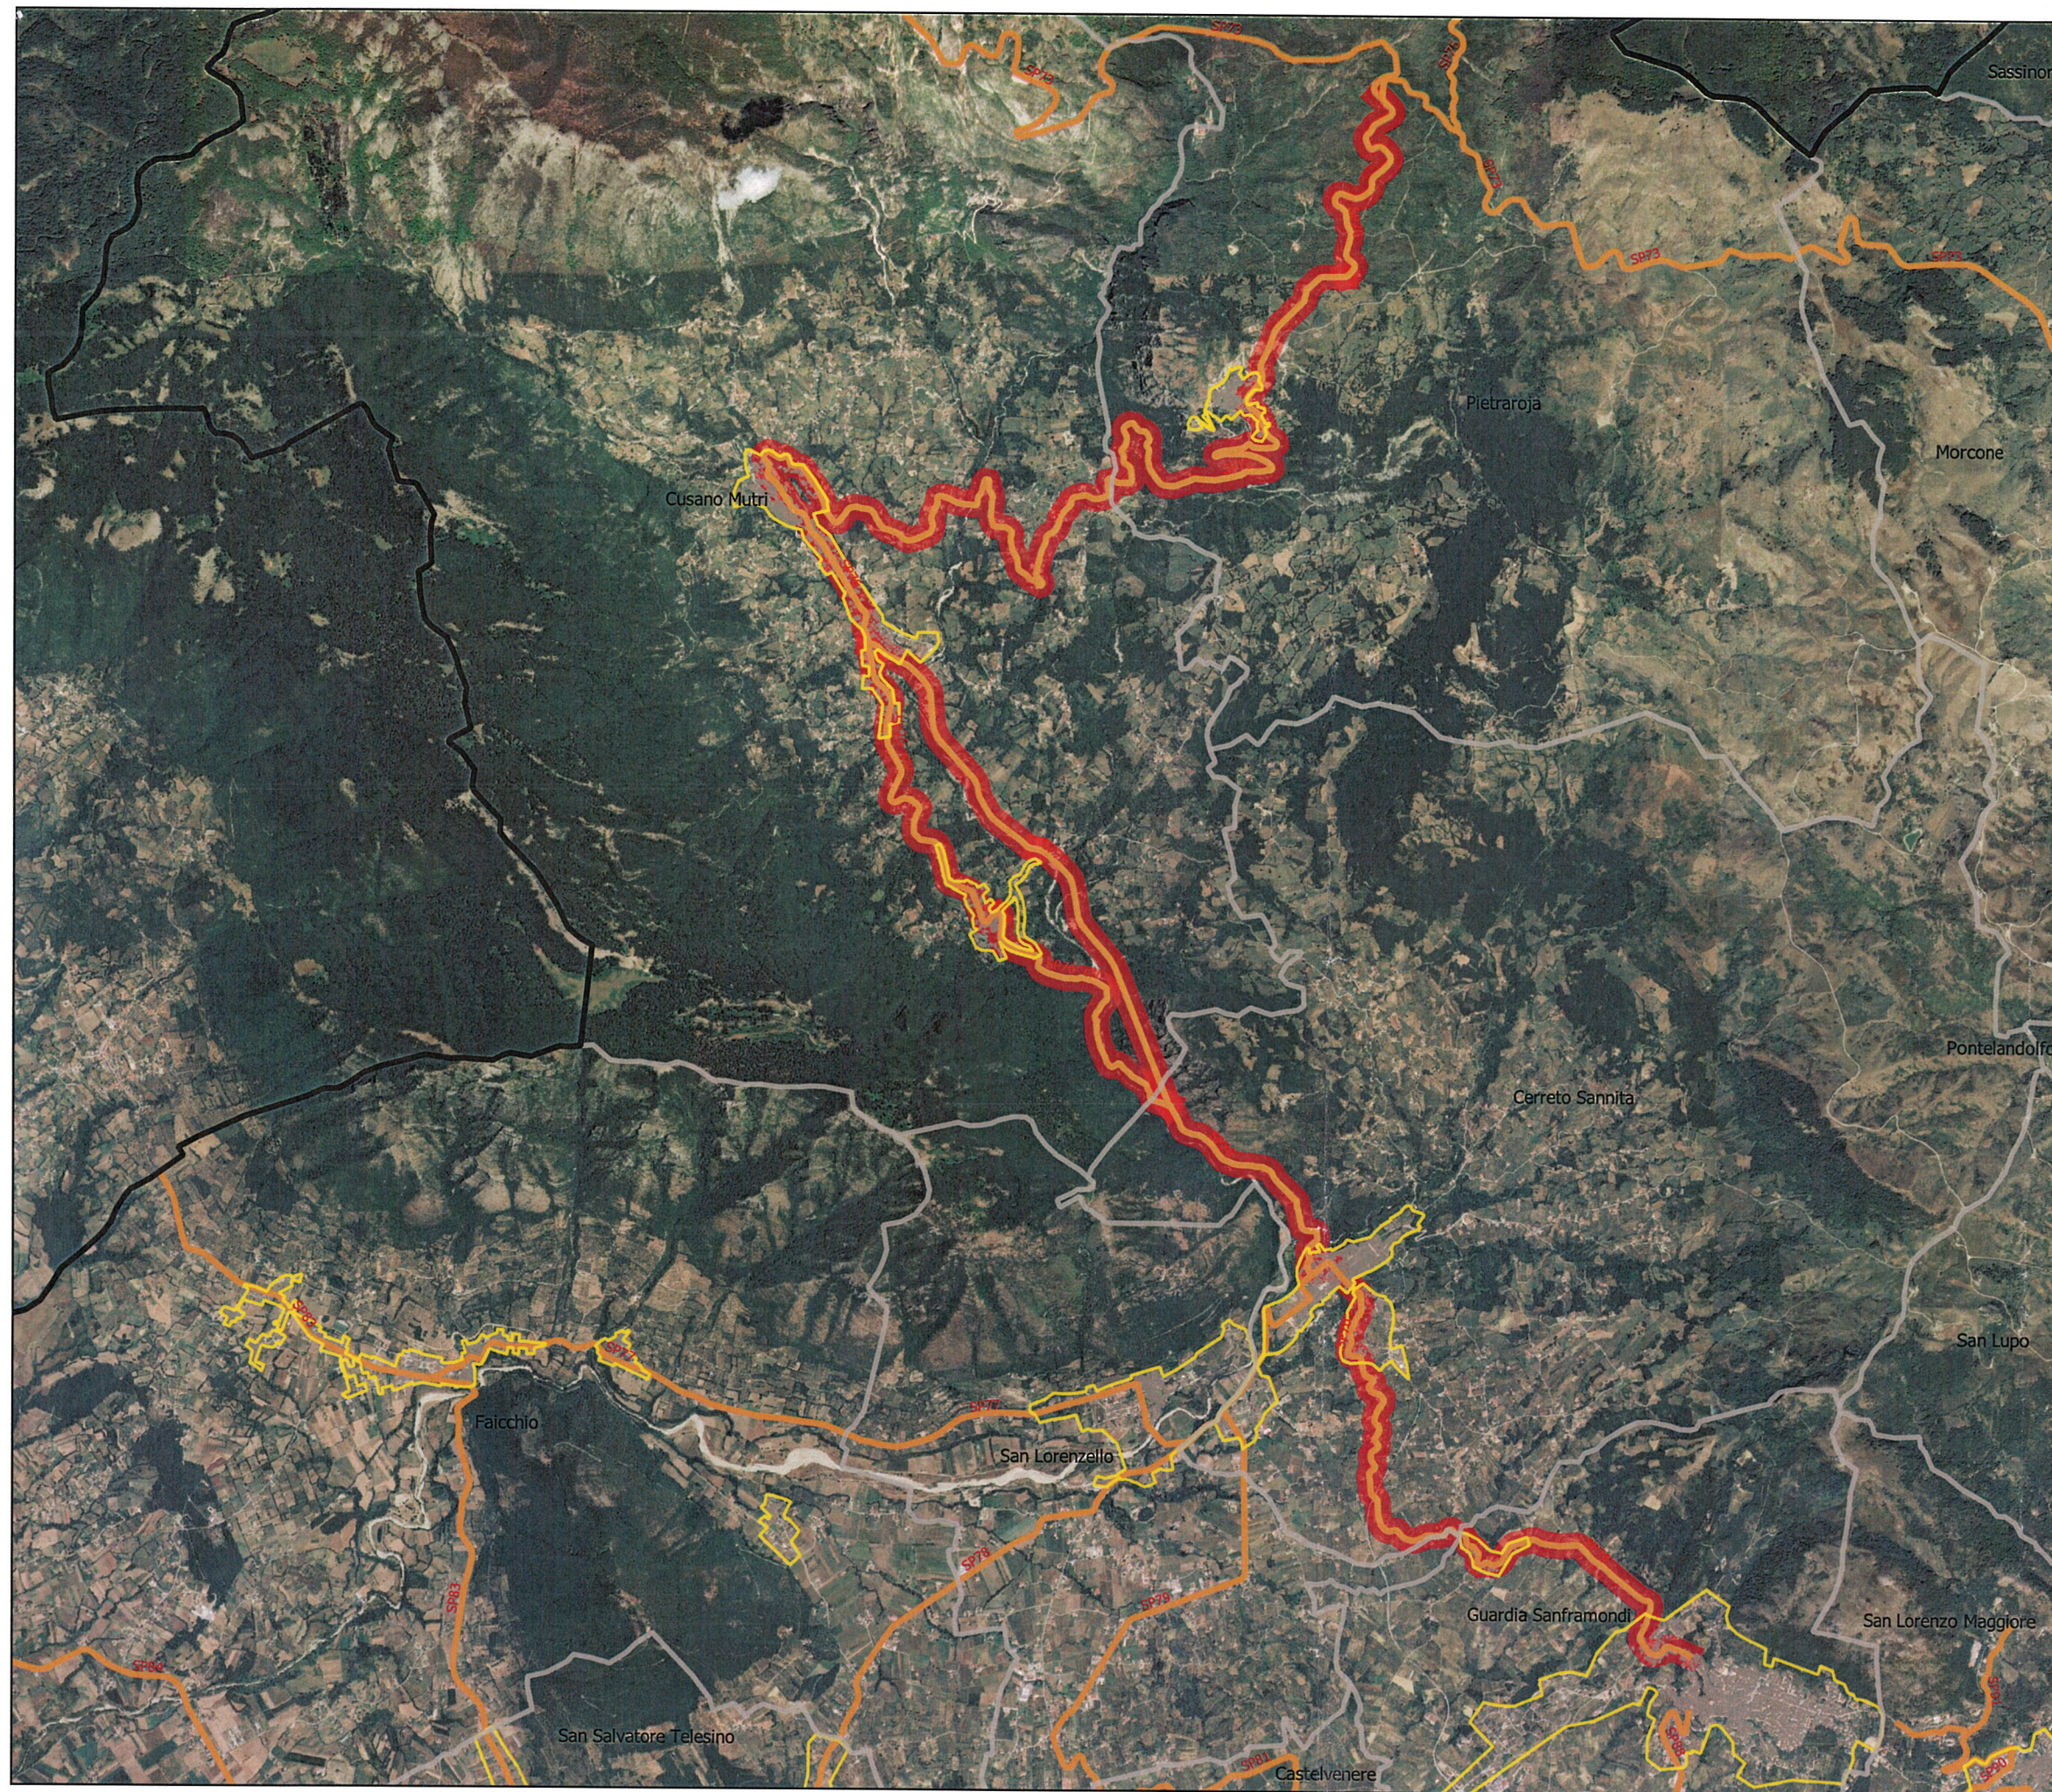



Provincia di Benevento

INQUADRAMENTO TERRITORIALE
SP 79

TELESE TERME - CERRETO SANNITA

BASE WAZE

- Confine Provinciale
- Confini amministrativi
- Centri Abitati

Viabilità

Strade_Statali_SS

Strade_Provinciali

- 76
- 77
- 78
- 79
- 80
- 81
- 82
- 83
- 84
- 85
- 106


Tratto di Intervento

SP 79



SCALA 1:30000

0 750 1 500 m

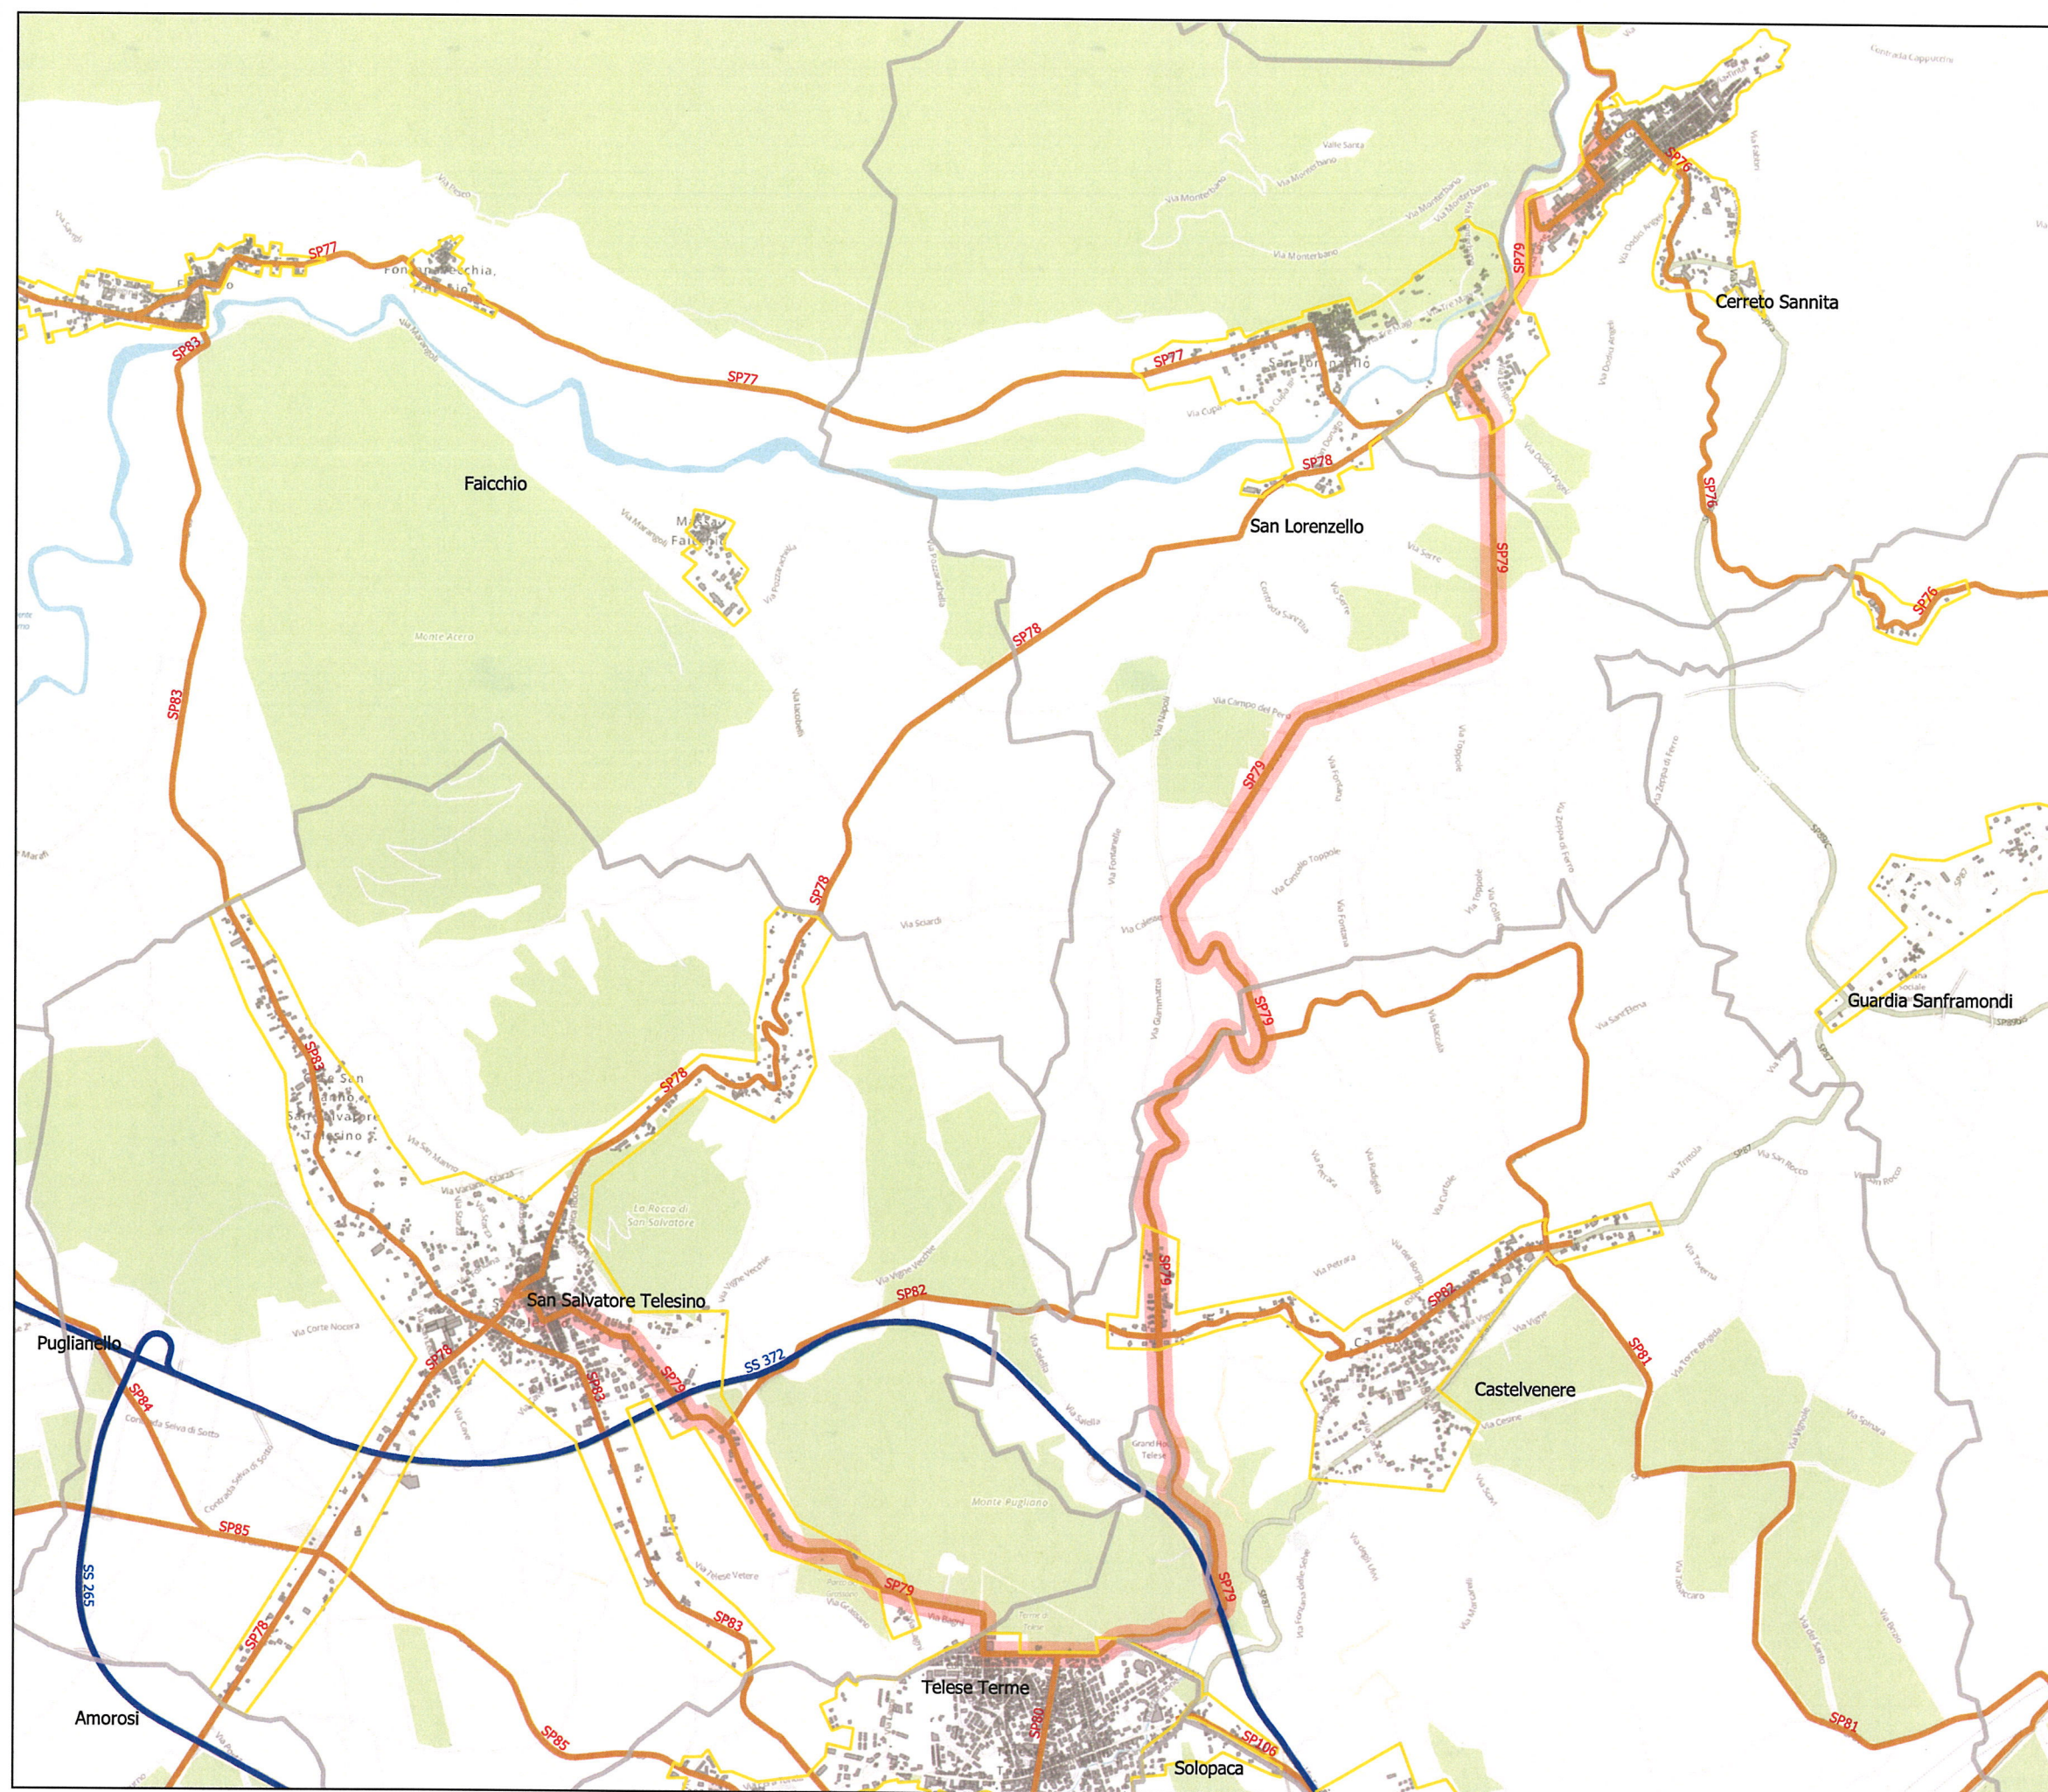



Provincia di Benevento

INQUADRAMENTO TERRITORIALE
SP 76

CERRETO SANNITA - GUARDIA SAN FRAMONDI

- Confine Provinciale
- Confini amministrativi
- Centri Abitati

Viabilità

Strade_Provinciali

- 73
- 75
- 76
- 77
- 78
- 79
- 81
- 83
- 84
- 88
- 89
- 90
- 91

Tratto di Intervento

SP 76



SCALA 1:50000

0 1 2 km

