




PROVINCIA DI BENEVENTO
Settore Viabilità e Infrastrutture

S.P. N° 118 - CINQUE VIE - SUPPORTICO - PRESTA - CASELLO F.S. - EX SS. SANNITICA
LAVORI DI POTENZIAMENTO E ADEGUAMENTO DELL'ASSE VIARIO NEL TERRITORIO
DI SANT'AGATA DE' GOTI

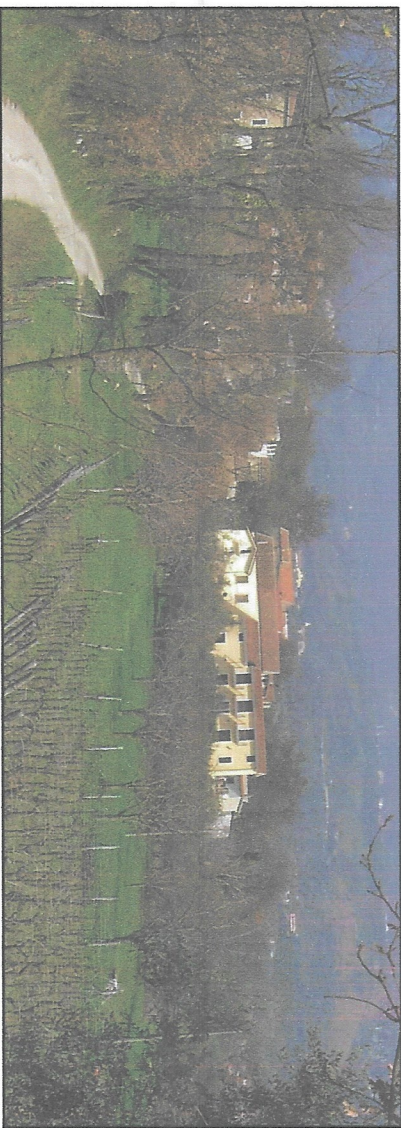

PROGETTO ESECUTIVO
PRIMO STRALCIO ESECUTIVO CANTERABILE

SEZIONI TIPO ED OPERE D'ARTE

I diritti di proprietà inerenti il presente elaborato, nonché ogni relativa integrazione, rimangono in capo al tecnico firmatario. Eventuali modifiche e/o aggiunte allo stesso saranno, esclusivamente, di proprietà di quest'ultimo. E' fatto divieto a chiunque di riprodurre, copiare o comunque utilizzare senza autorizzazione, senza preavviso, a terzi i grafici originali o loro copie, nonché gli schemi parziali e quant'altro di cui alla presente fornitura.

TAV
G06

Scala
varie

Il Progettista - C.S.P. - R.P.
Arch. Gianluigi Marcarilli




Dirigente
Ing. Angelo Cammice GIORDANO


Benevento

Febbraio 2024


SEZIONE TIPO N. 1
SCALA 1:40

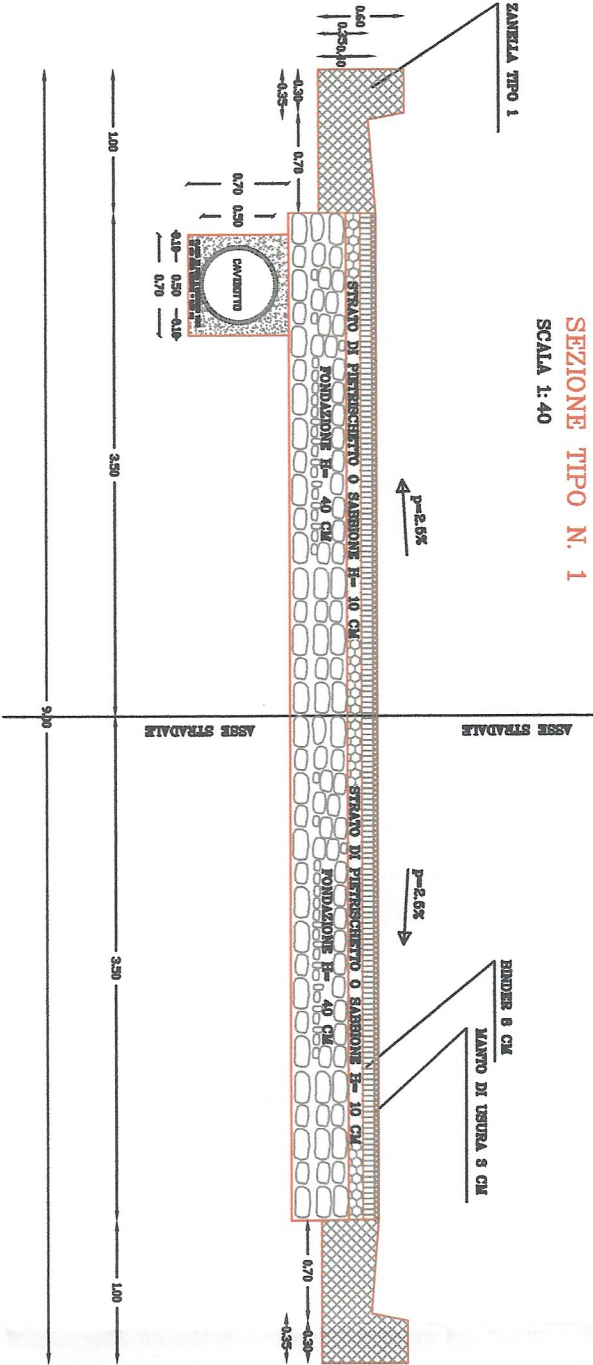


SEZIONE TIPO N. 2
SCALA 1:40

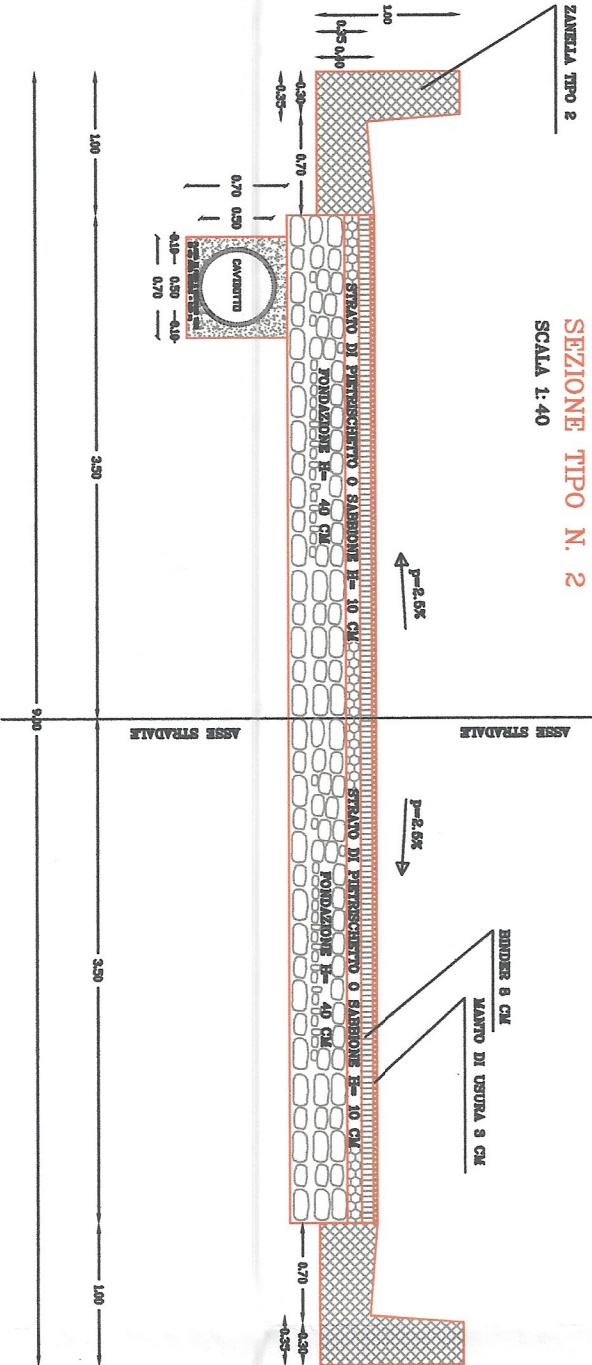

SEZIONE TIPO N. 3
SCALA 1:40

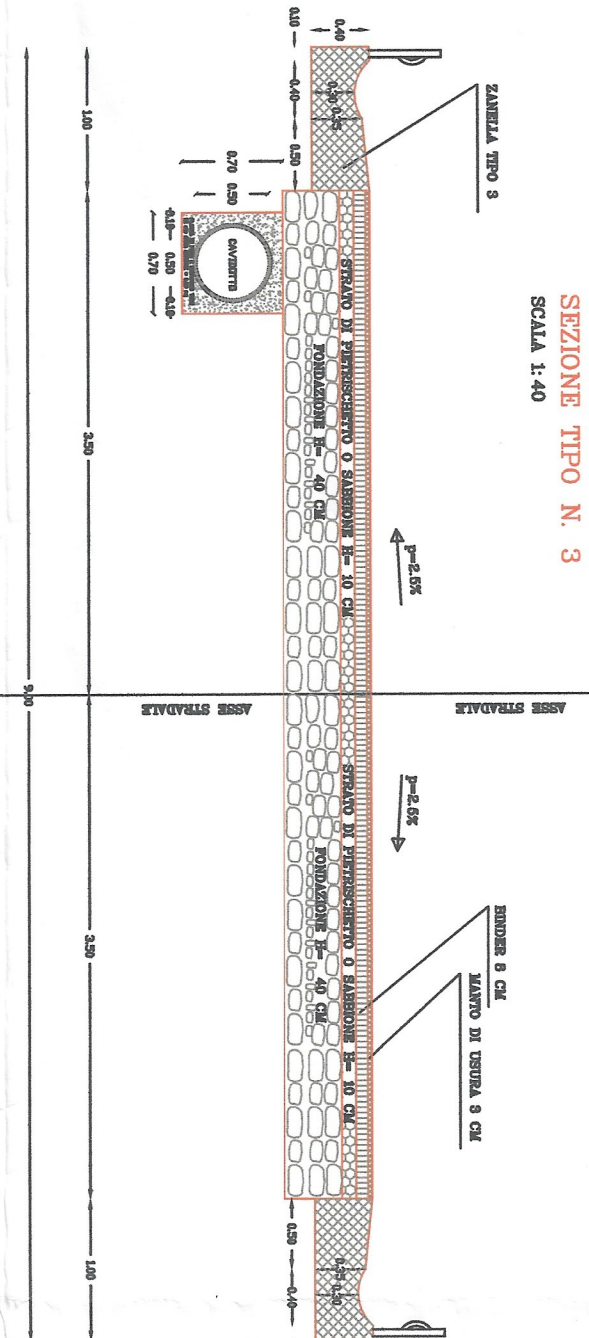

SEZIONE TIPO N. 4
SCALA 1:50

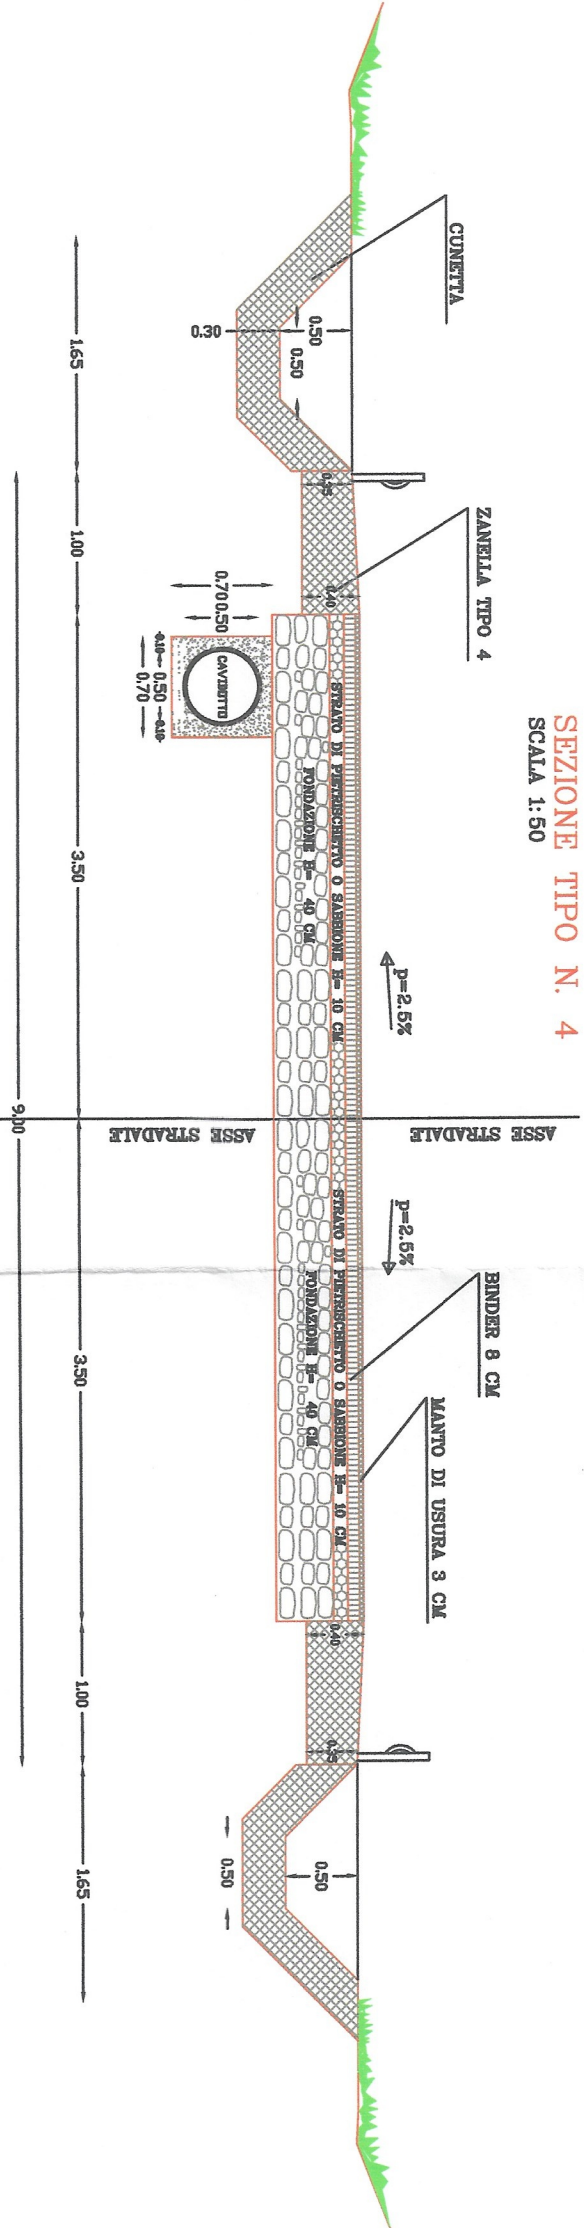

TUBI 500 mm

