
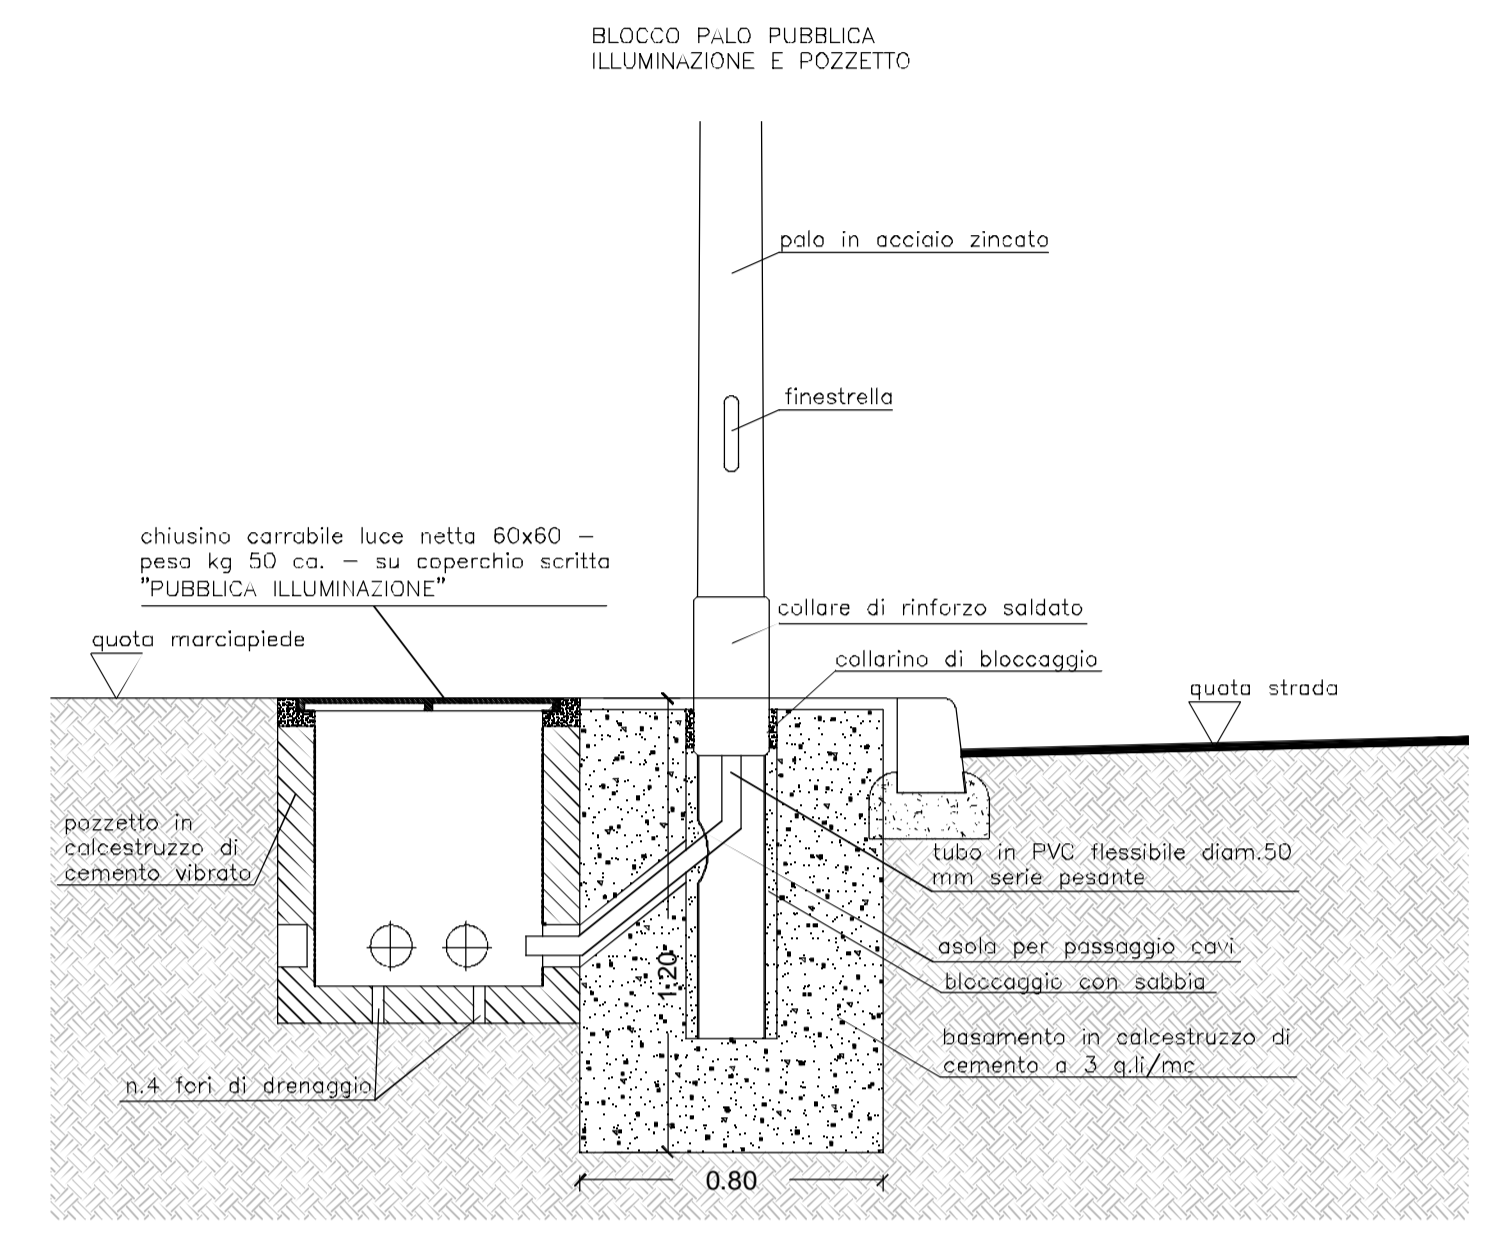
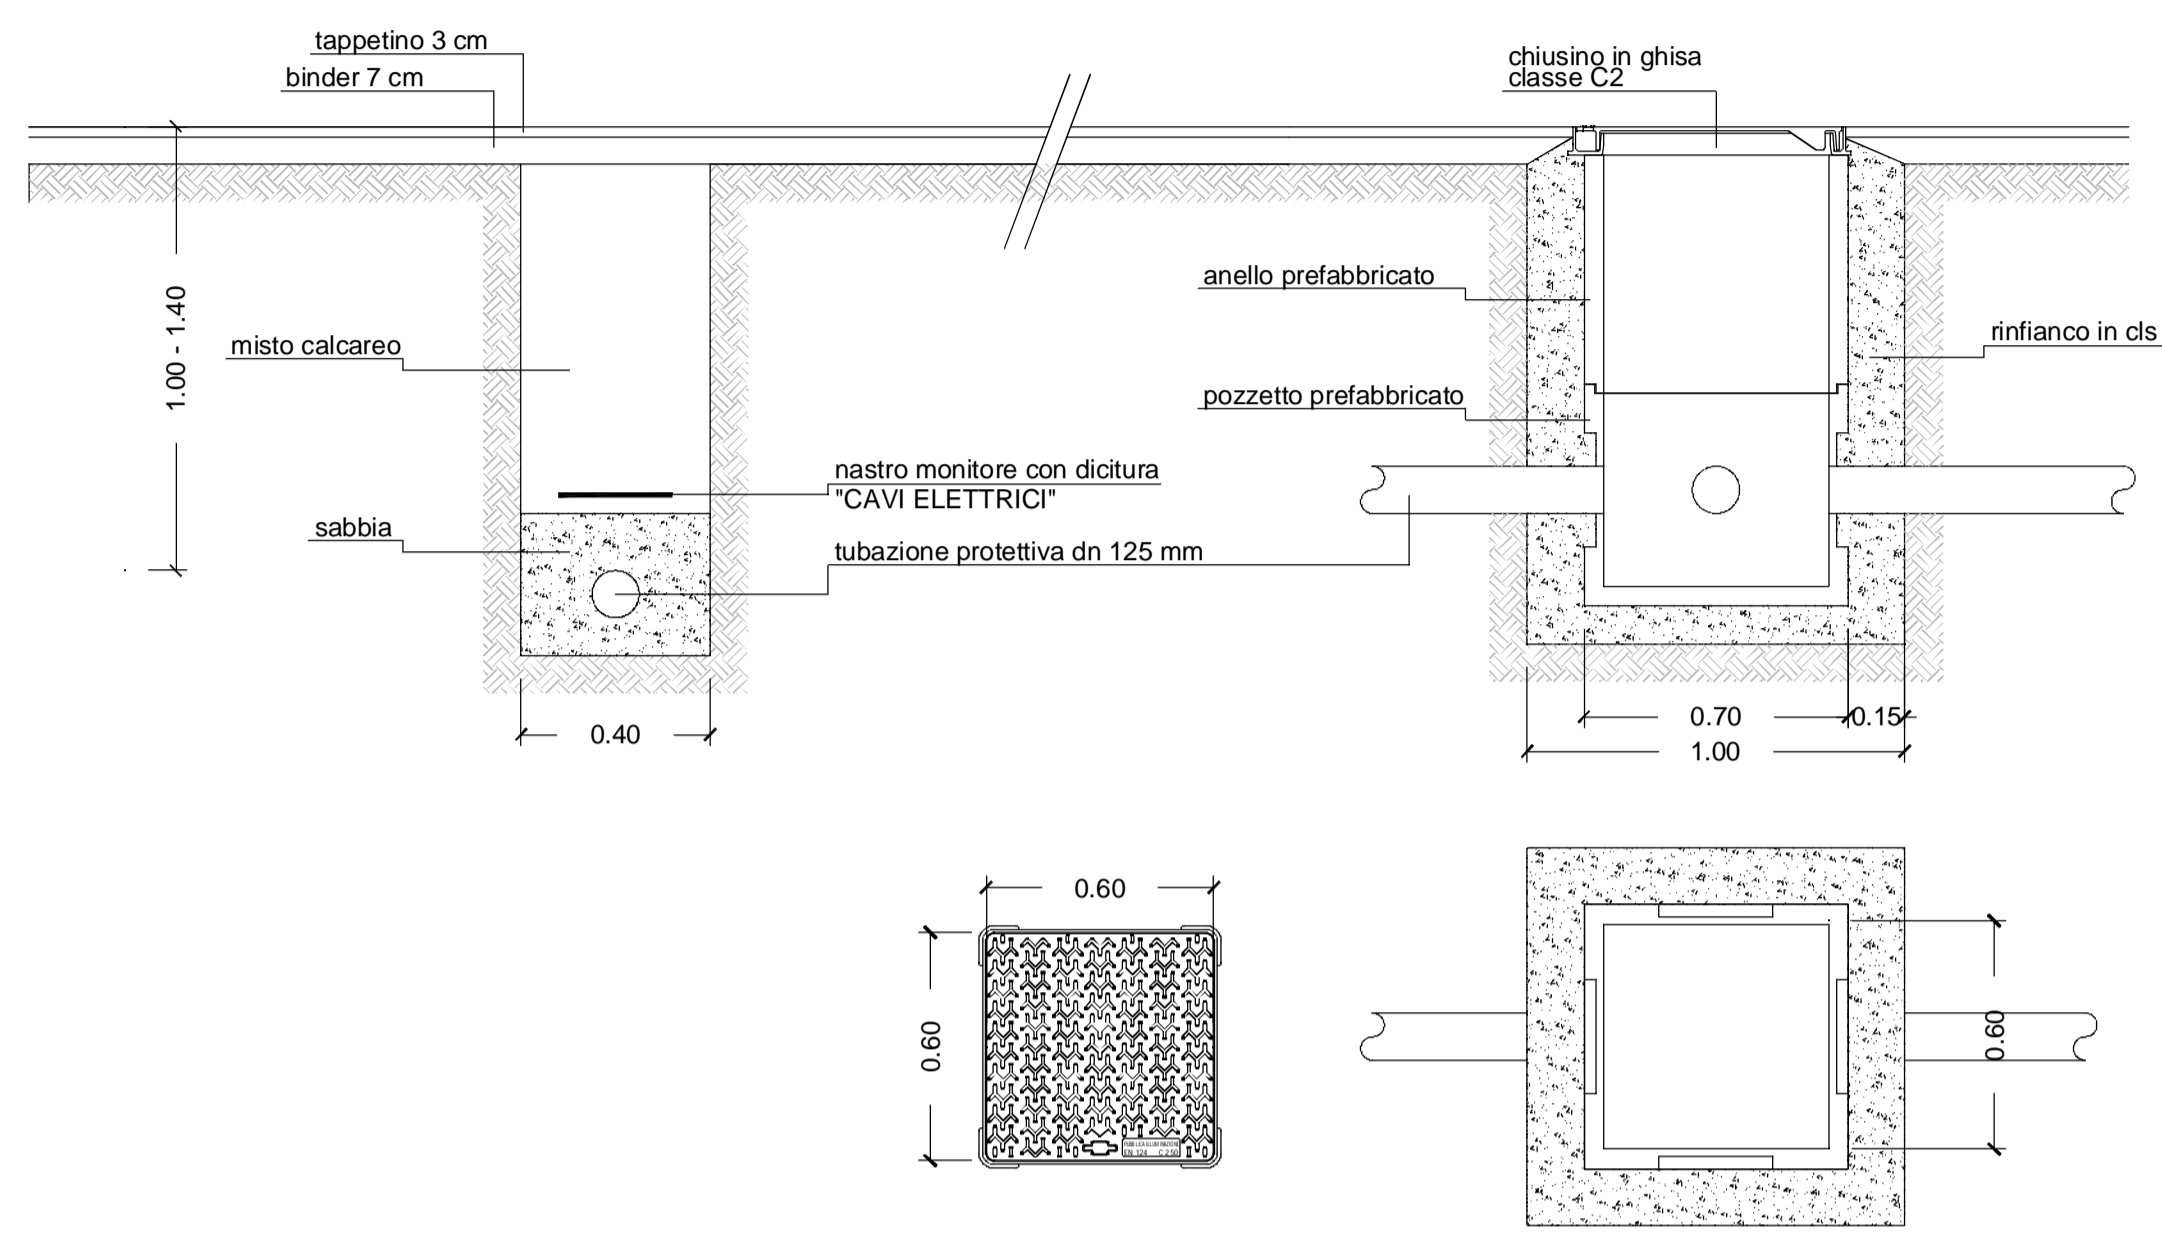


**CANALIZZAZIONE PER POSA DI CAVI
SOTTERRANEI DI PUBBLICA
ILLUMINAZIONE DA ESEGUIRSI SU
STRADE AD USO PUBBLICO**

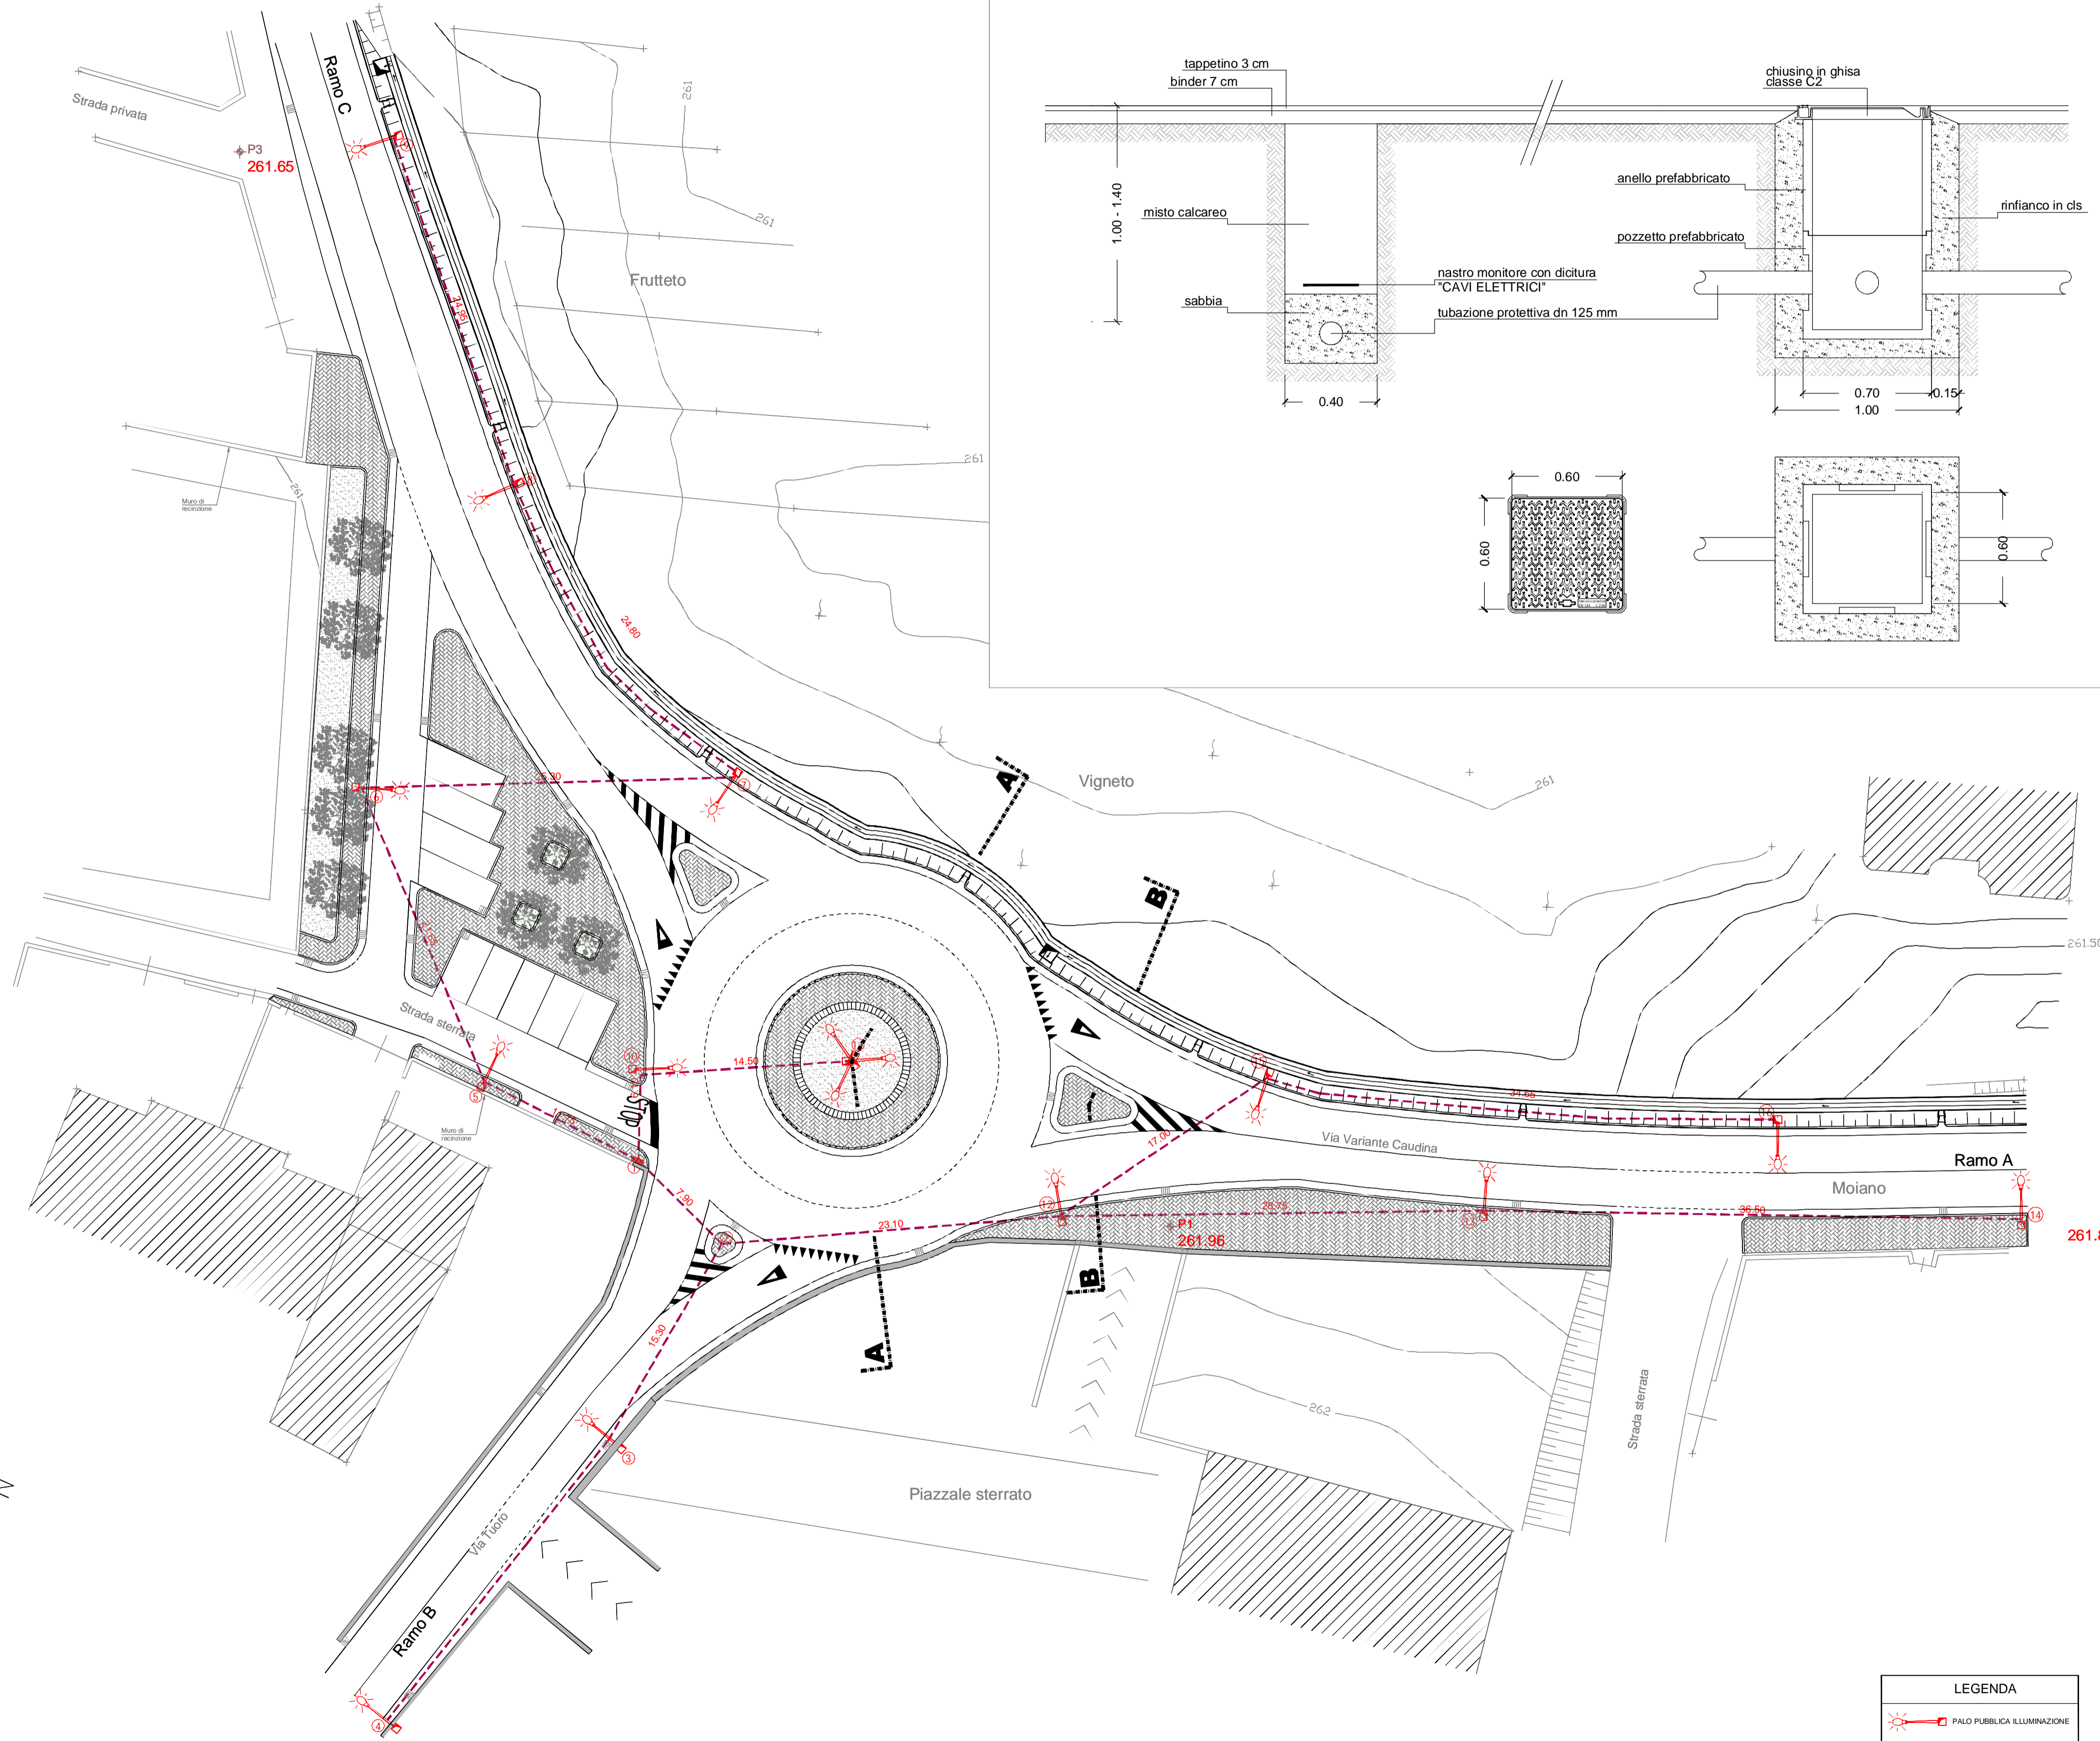

Provincia di Benevento
- SETTORE INFRASTRUTTURE e VIABILITA' -

FONDI CASSA DEPOSITI E PRESTITI
ANNO 2010 - POSIZIONE N. 4550248

- "S.P. FONDOVALLE ISCLERO" -
COSTRUZIONE ROTATORIA VARIANTE DI MOIANO
OPERE DI RIPRISTINO DEL PIANO VIABILE
E REGIMENTAZIONE DELLE ACQUE SUPERFICIALI

**PROGETTO ESECUTIVO
PRIMO STRALCIO**
D.P.R. N. 2077/2010 - ART. 33

DATA	SCALA	ALLEGATO
marzo 2014	1:250/1:25	12

**PLANIMETRIA E PARTICOLARI
PUBBLICA ILLUMINAZIONE**

Progettazione
e coordinamento della sicurezza
geom. Nazzeno MIGNONE
Settore Infrastrutture e Viabilità

Responsabile del Procedimento
Ing. Salvatore MINICOZZI

Visto: Il Dirigente
Settore Infrastrutture e Viabilità
Ing. Valentino MELILLO

