


N=10100 +  
E=5080

LEGENDA			
	Pozzetto cavi elettrici		Seminativo
	Pozzetto generico quadrato		Cereali
	Pozzetto generico circolare		Albero
	Pozzetto presa acqua		Filare di alberi
	Caditoia		Oliveto
	Palo linea elettrico		Vigneto
	Palo illuminazione		Querce, Dini
	Palo linea telefonica		Frutteto
	Armadio elettrico, telefonico, gas, generico		
	Manichetta V.V.F.F.		
	Attacco V.V.F.F.		
	Recinzione		
	Quota sommità opera		

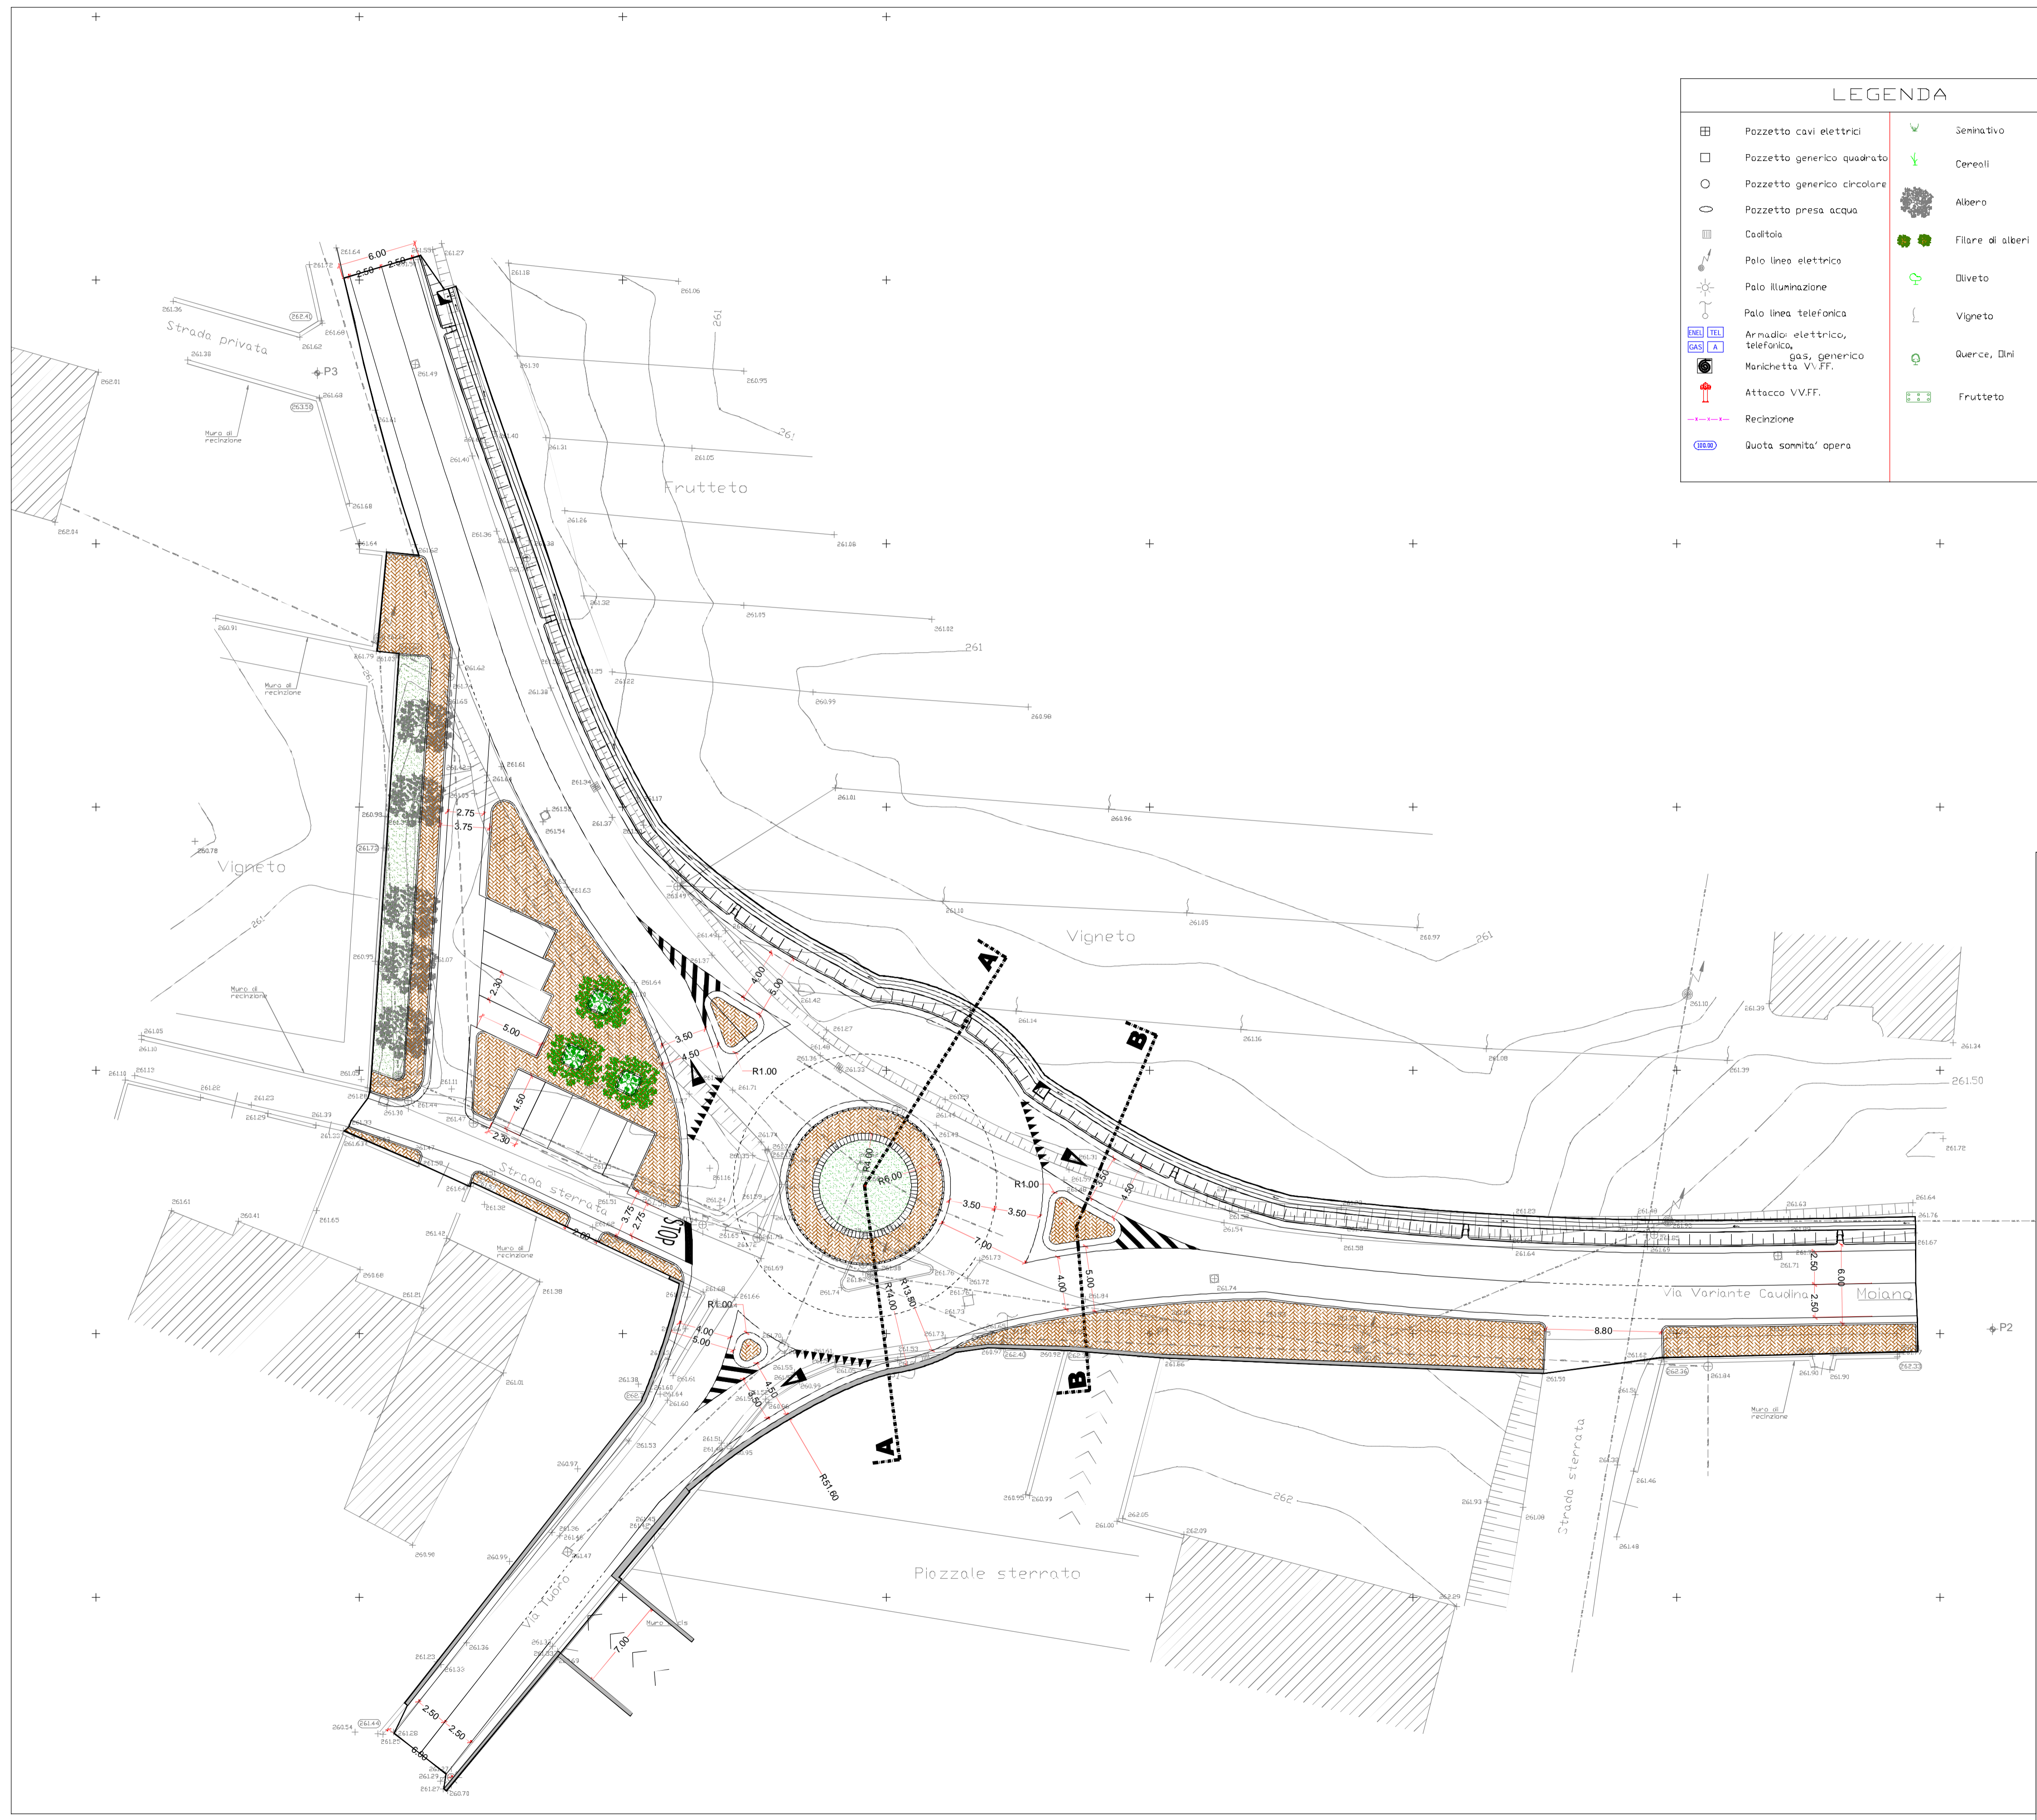



**Provincia di Benevento**  
- SETTORE INFRASTRUTTURE e VIABILITA' -

FONDI CASSA DEPOSITI E PRESTITI  
ANNO 2010 - POSIZIONE N. 4550248

- "S.P. FONDOVALLE ISCLERO" -  
COSTRUZIONE ROTATORIA VARIANTE DI MOIANO  
OPERE DI RIPRISTINO DEL PIANO VIABILE  
E REGIMENTAZIONE DELLE ACQUE SUPERFICIALI

**PROGETTO ESECUTIVO  
PRIMO STRALCIO**  
D.P.R. N. 207/2010 - ART. 33

DATA	SCALA	ALLEGATO
marzo 2014	1:200	7

**PLANIMETRIA DI PROGETTO  
NUOVA ROTATORIA  
CON SOVRAPPOSIZIONE ALLO STATO DI FATTO**

Progettazione e coordinamento della sicurezza  
geom. NAZZARENO MIGNONE  
Settore Infrastrutture e Viabilità

Visto: Il Dirigente  
Settore Infrastrutture e Viabilità  
Ing. VALENTINO MELILLO

Responsabile del Procedimento  
Ing. SALVATORE MINICOZZI