
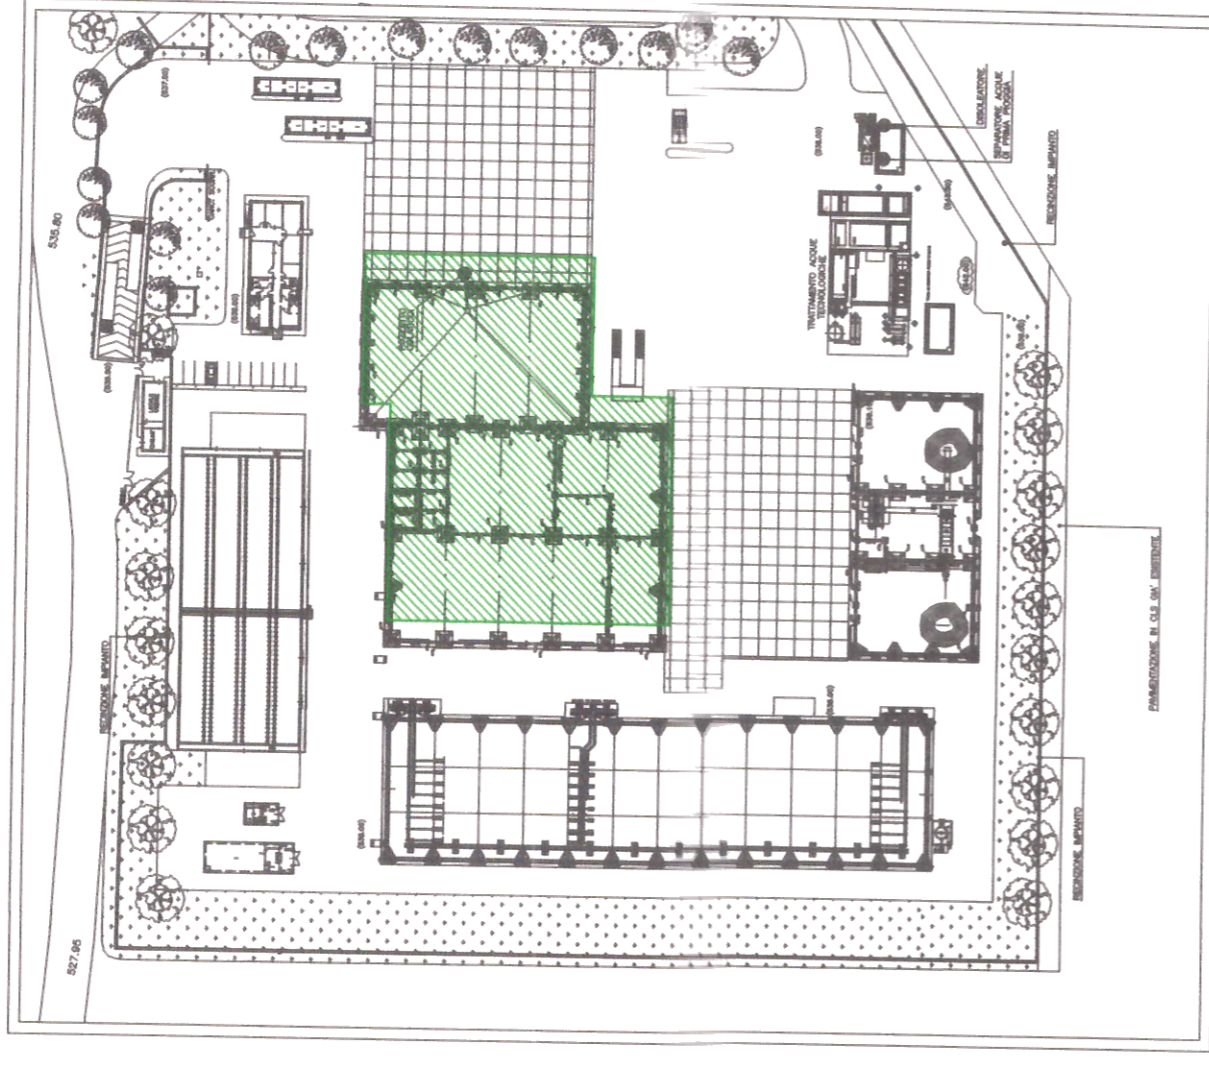


LEGENDA

- ① TRITURATORE LINEA 2-D2SH201
- ② NASTRO ESTRATTORE LINEA 2- D2BC201
- ③ NASTRO A CATENA LINEA 2- D2BC202
- ④ VAGLIO PRIMARIO LINEA 1-D1RS201
- ⑤ VAGLIO SECONDARIO LINEA 1-D1RS202
- ⑥ DEFERRIZZATORE LINEA 2 D2ES201
- ⑦ PRESSA COMPATTATRICE D0PS201
- ⑧ MACCHINA FILMATRICE D0BW201

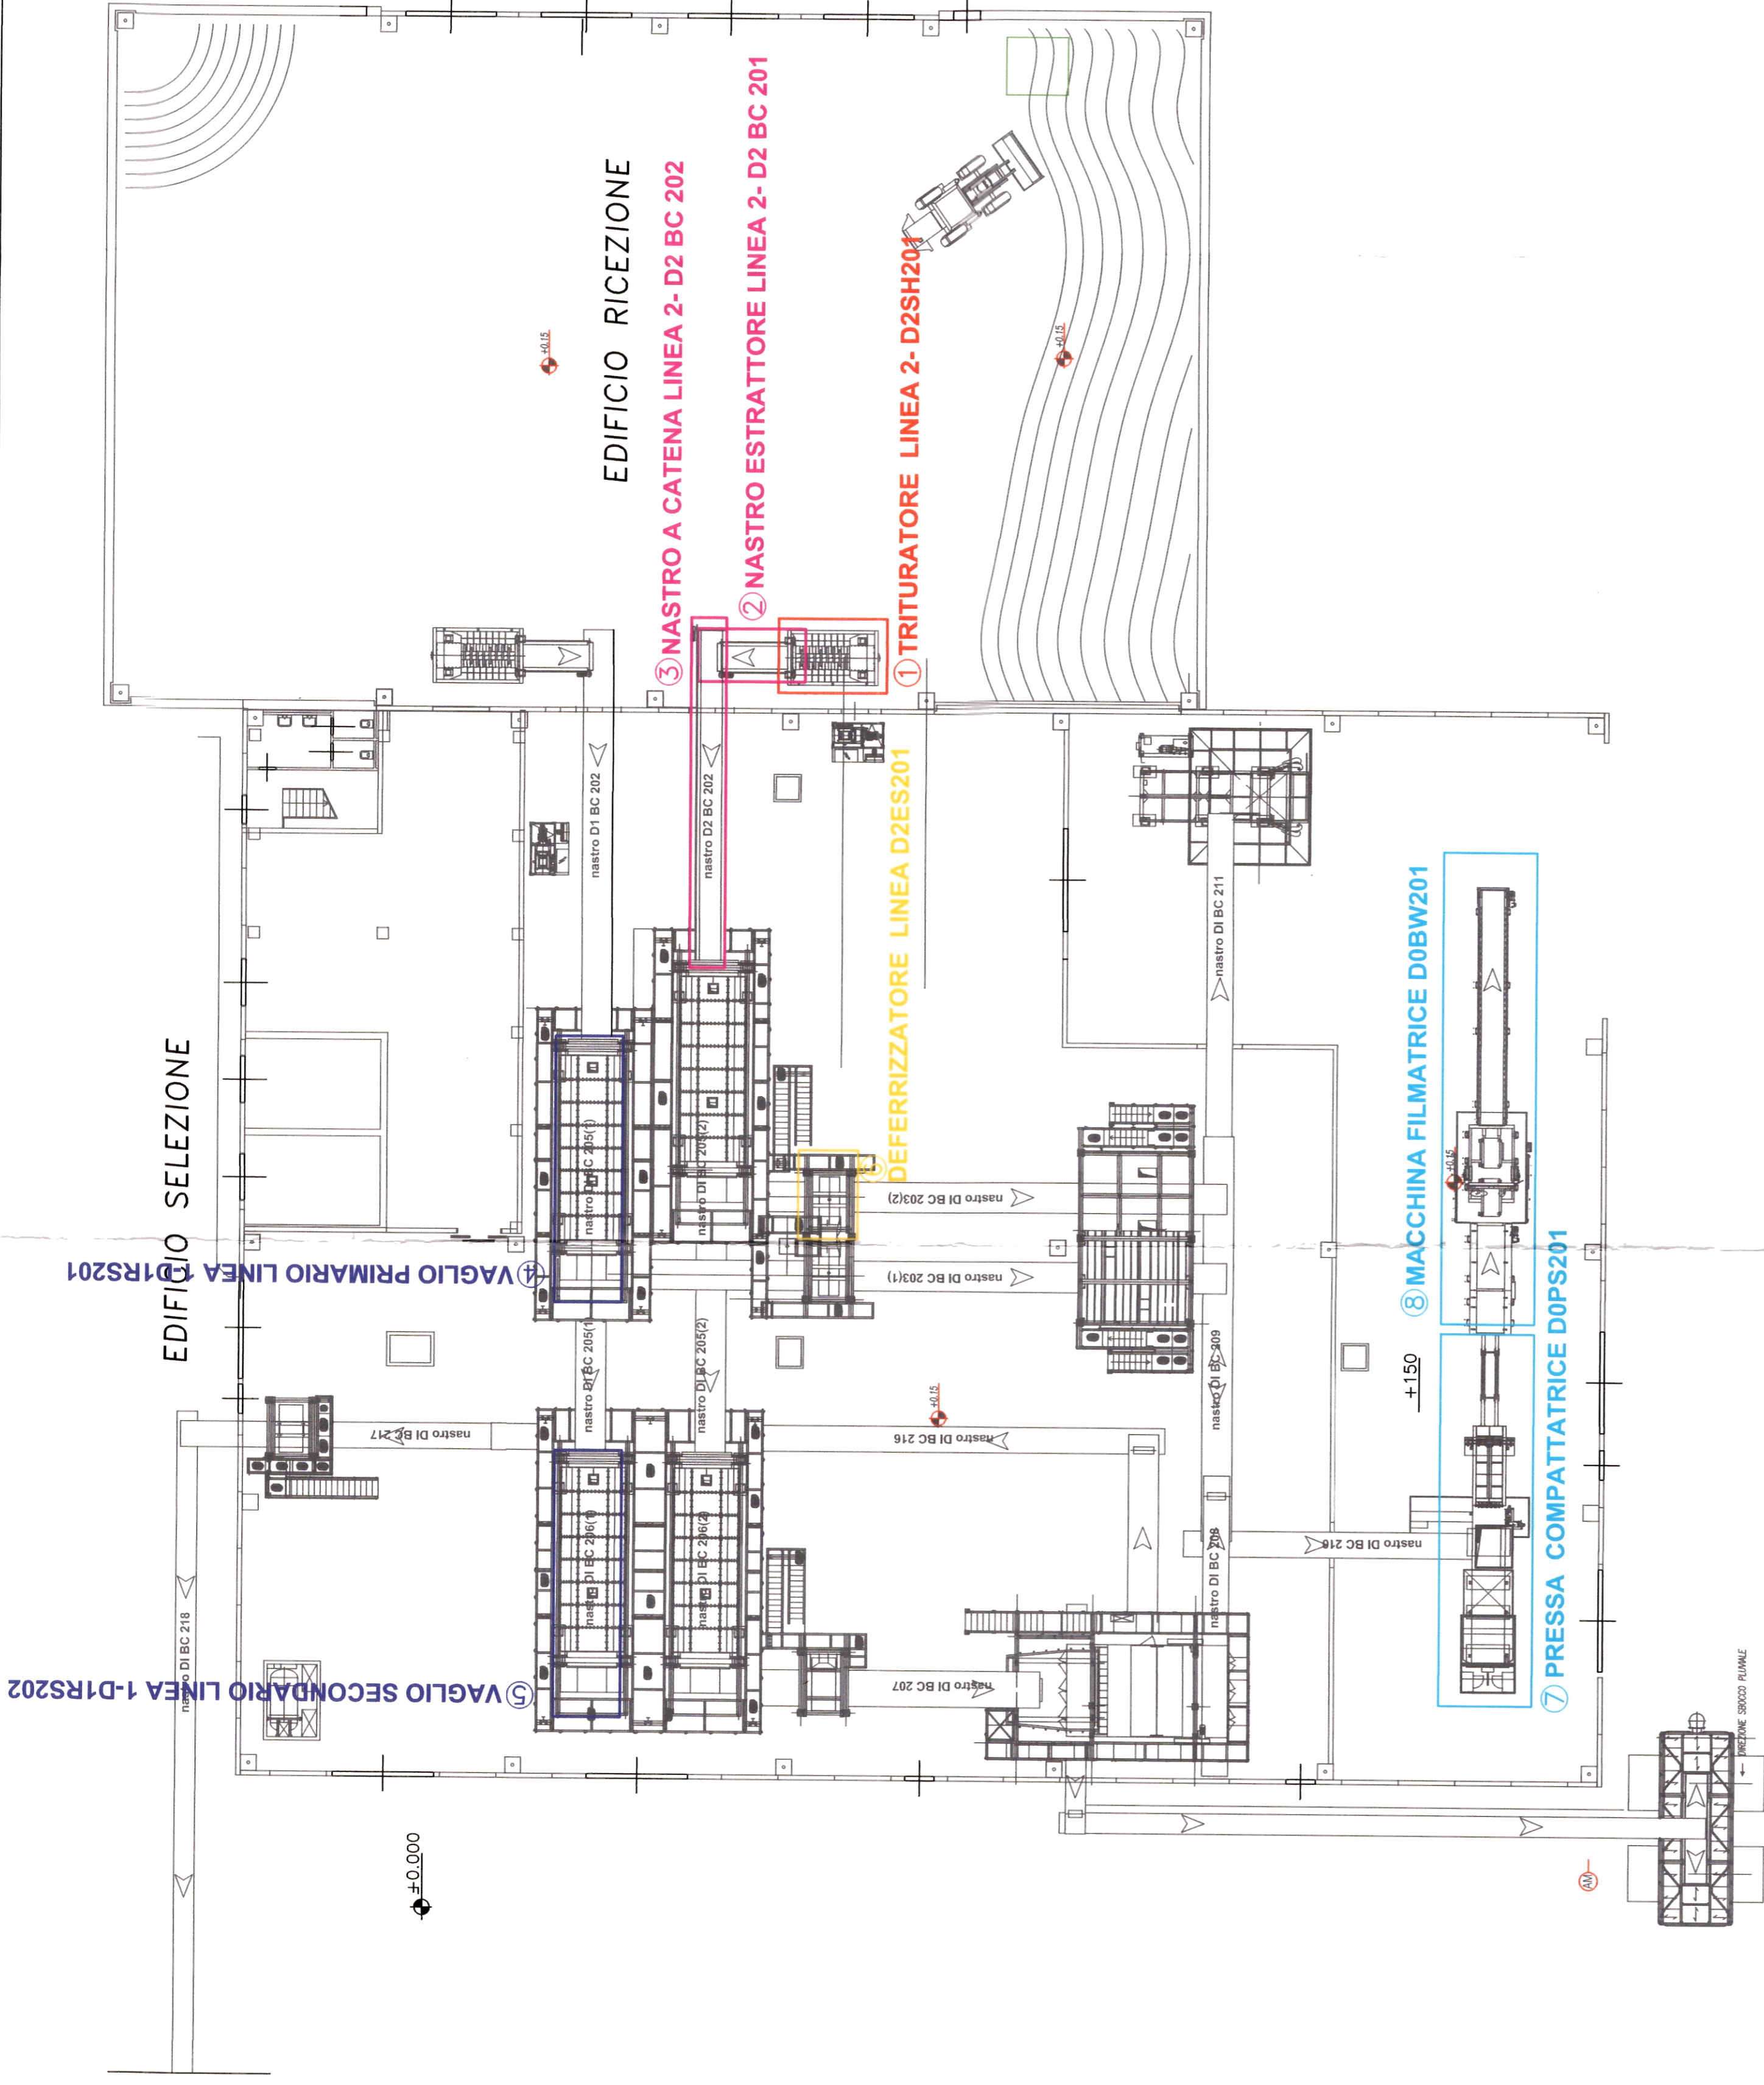

REV.	DATA	DIS.	CONTR.	APPR.	DESCRIZIONE REVISIONI
B	13.12.16	SNG	LM	RR	SECONDA EMISSIONE_AGGIORNAMENTO
A	02.03.15	SNG	LM	RR	PRIMA EMISSIONE

**IMPIANTO S.T.I.R. CASALDUNI:
 PROGETTO ESECUTIVO PER REALIZZAZIONE DEGLI
 INTERVENTI MIGLIORATIVI DEL PROCESSO F.U.T.S.**



Approvato con deliberazione n. ... del ... FEB. 2017
 Adottata dal Presidente della Provincia di Benevento
 Il Segretario Generale
 Dr. Franco Morone

PROVINCIA DI BENEVENTO



PROGETTO DEFINITIVO_aggiornamento DIC 2016	
Progettazione Definitiva : Arch. Nazzareno Giovanni SCOCCA	
Visto Il Direttore Tecnico : Ing. Liliana MONACO	
Responsabile Unico del Progettamento : Arch. Raffaele RABUANO	
CLIENTE REGIONE CAMPANIA	LOCALITA' CASALDUNI
IMPIANTO S.T.I.R.	ARCHIVIO INFORMATICO FF
ELABORATO N.	SCALA 1:200
PLANIMETRIA EDIFICI RICEZIONE E SELEZIONE	FOLIO [001]
02_PLA.RIC.	di [001]

Progressivo	OGGETTO	CODIFICA	MARCA /MODELLO INSTALLATO	CARATTERISTICHE	INTERVENTO DI PROGETTO
1	TRITURATORE LINEA 2	D2 SH 201	NIRO INDUSTRIES A/S	Tavola di taglio WR 2000 S 8 HP Motore idraulico CA210 Note Innanzitutto a basso n° di giri	FORNITURA NUOVO TRITURATORE
2	NASTRO ESTRATTORE LINEA 2	D2 BC 201	D&C	Larghezza tappeto 6.000 mm.	MANUTENZIONE STRAORDINARIA
3	NASTRO A CATENA LINEA 2	D2 BC 202	D&C	Lunghezza tappeto 16.600 mm. Modello Pozzatura media trattata mm.	MANUTENZIONE STRAORDINARIA
4	VAGLIO PRIMARIO LINEA 1	D1 RS 201	D&C	Peso 2.200 /8.000	FORNITURA GRUPPO RUOTE, CAPOTTATURA, LAMIERE CALANDRATE
5	VAGLIO SECONDARIO LINEA 1	D1 RS 202	D&C	Potenza 60	FORNITURA GRUPPO RUOTE, CAPOTTATURA, LAMIERE CALANDRATE
6	DEFERRIZZATORE	D2 ES 201	SGM	Potenza 6 Kw	FORNITURA NUOVO DEFERRIZZATORE
7	PRESSA COMPATTATRICE LINEA 2	D0 PS 201	MACPRESSE	MAC 110 Modello	MANUTENZIONE STRAORDINARIA e CONVERSIONE SISTEMA DI LEGATURA
8	MACCHINA FILMATRICE	D0 BW 201	MACPRESSE - CROSS WRAF	CW 6000 Spessore film imballaggio u. 25-35	MANUTENZIONE STRAORDINARIA