


RIF.	Q.TA	DESCRIZIONE	ITEMS
1	1	CUTTING TABLE WELD DRWN W KNIFE WR2000	00157262
2	1	SHAFT ASS DRWN CUTTING TABLE WR V8/80HP	00157320
3	12	THRUST COLLAR BALL BEARING	60018100
4	2	CONNECTION FLANGE CUTTING TABLE WR1500	00138353
5	2	SHAFT TORQUE FLANGE CUTTING TABLE WR1500	00138352
6	2	SELFLOCKING HEXAGON NUT	60003540
7	2	WASHER	60013751
8	2	BEARING LINK	60010985
9	10	SCREW HEXAGON SOCKET	60013750
10	10	WASHER HARDEN	60001898
11	36	HEXAGON HEAD SCREW	60003982
12	36	WASHER FACET	60001791
13	1	PUMP FOR GREASE	60019968
14	1	GREASE	60015422
16	2	NON RETURN VALVE	60008293
17	2	PROFILE RING	60008297
18	2	NUT FOR PROFILE RING FITTINGS	60008295
19	4	PLUG	60008299
20	1	LUBRICATING HOSE CUTTING TABLE WR 20	00156493
21	1	LUBRICATING HOSE CUTTING TABLE WR 20	00156494
22	2	CLAMP DOUBLE	60012393
23	2	COVER PLATE FOR CLAMP	60012394
24	2	SCREW HEXAGON SOCKET M06X25	60001266

REV.	DATA	D.S.	CONTR.	APPR.	DESCRIZIONE REVISIONI
B	13.12.16	SNG	LM	RR	SECONDA EMISSIONE-AGGIORNAMENTO
A	13.04.15	SNG	LM	RR	PRIMA EMISSIONE

IMPIANTO S.T.I.R CASALDUNI:  
 PROGETTO ESECUTIVO PER REALIZZAZIONE DEGLI  
 INTERVENTI MIGLIORATIVI DEL PROCESSO F.U.T.S.

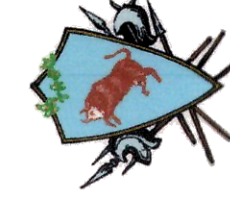

Approvato con Deliberazione n. 21 del 11 FEB 2017  
 Adottata dal Presidente della Provincia di Benevento  
 Il Segretario Generale  
 Franco Nerdone

PROVINCIA DI BENEVENTO



PROGETTO DEFINITIVO\_AGGIORNAMENTO DIC 2016

Progettazione Definitiva:  
 Arch. Mazzarano Giovanni SCOCCA


Visto il Direttore Tecnico :  
 Ing. Liliana MONACO

Responsabile Unico del Progettamento :  
 Arch. Raffaele RABUANO

CLIENTE REGIONE CAMPANIA LOCALITA' CASALDUNI  
 IMPIANTO S.T.I.R. ARCHIVO INFORMATICO FF  
 ELABORATO N. 06\_TR.2

TRITURATORE D2 SH 201  
 TAVOLA DI TAGLIO

SCALA VARIE  
 FOGLIO L001J  
 L001J

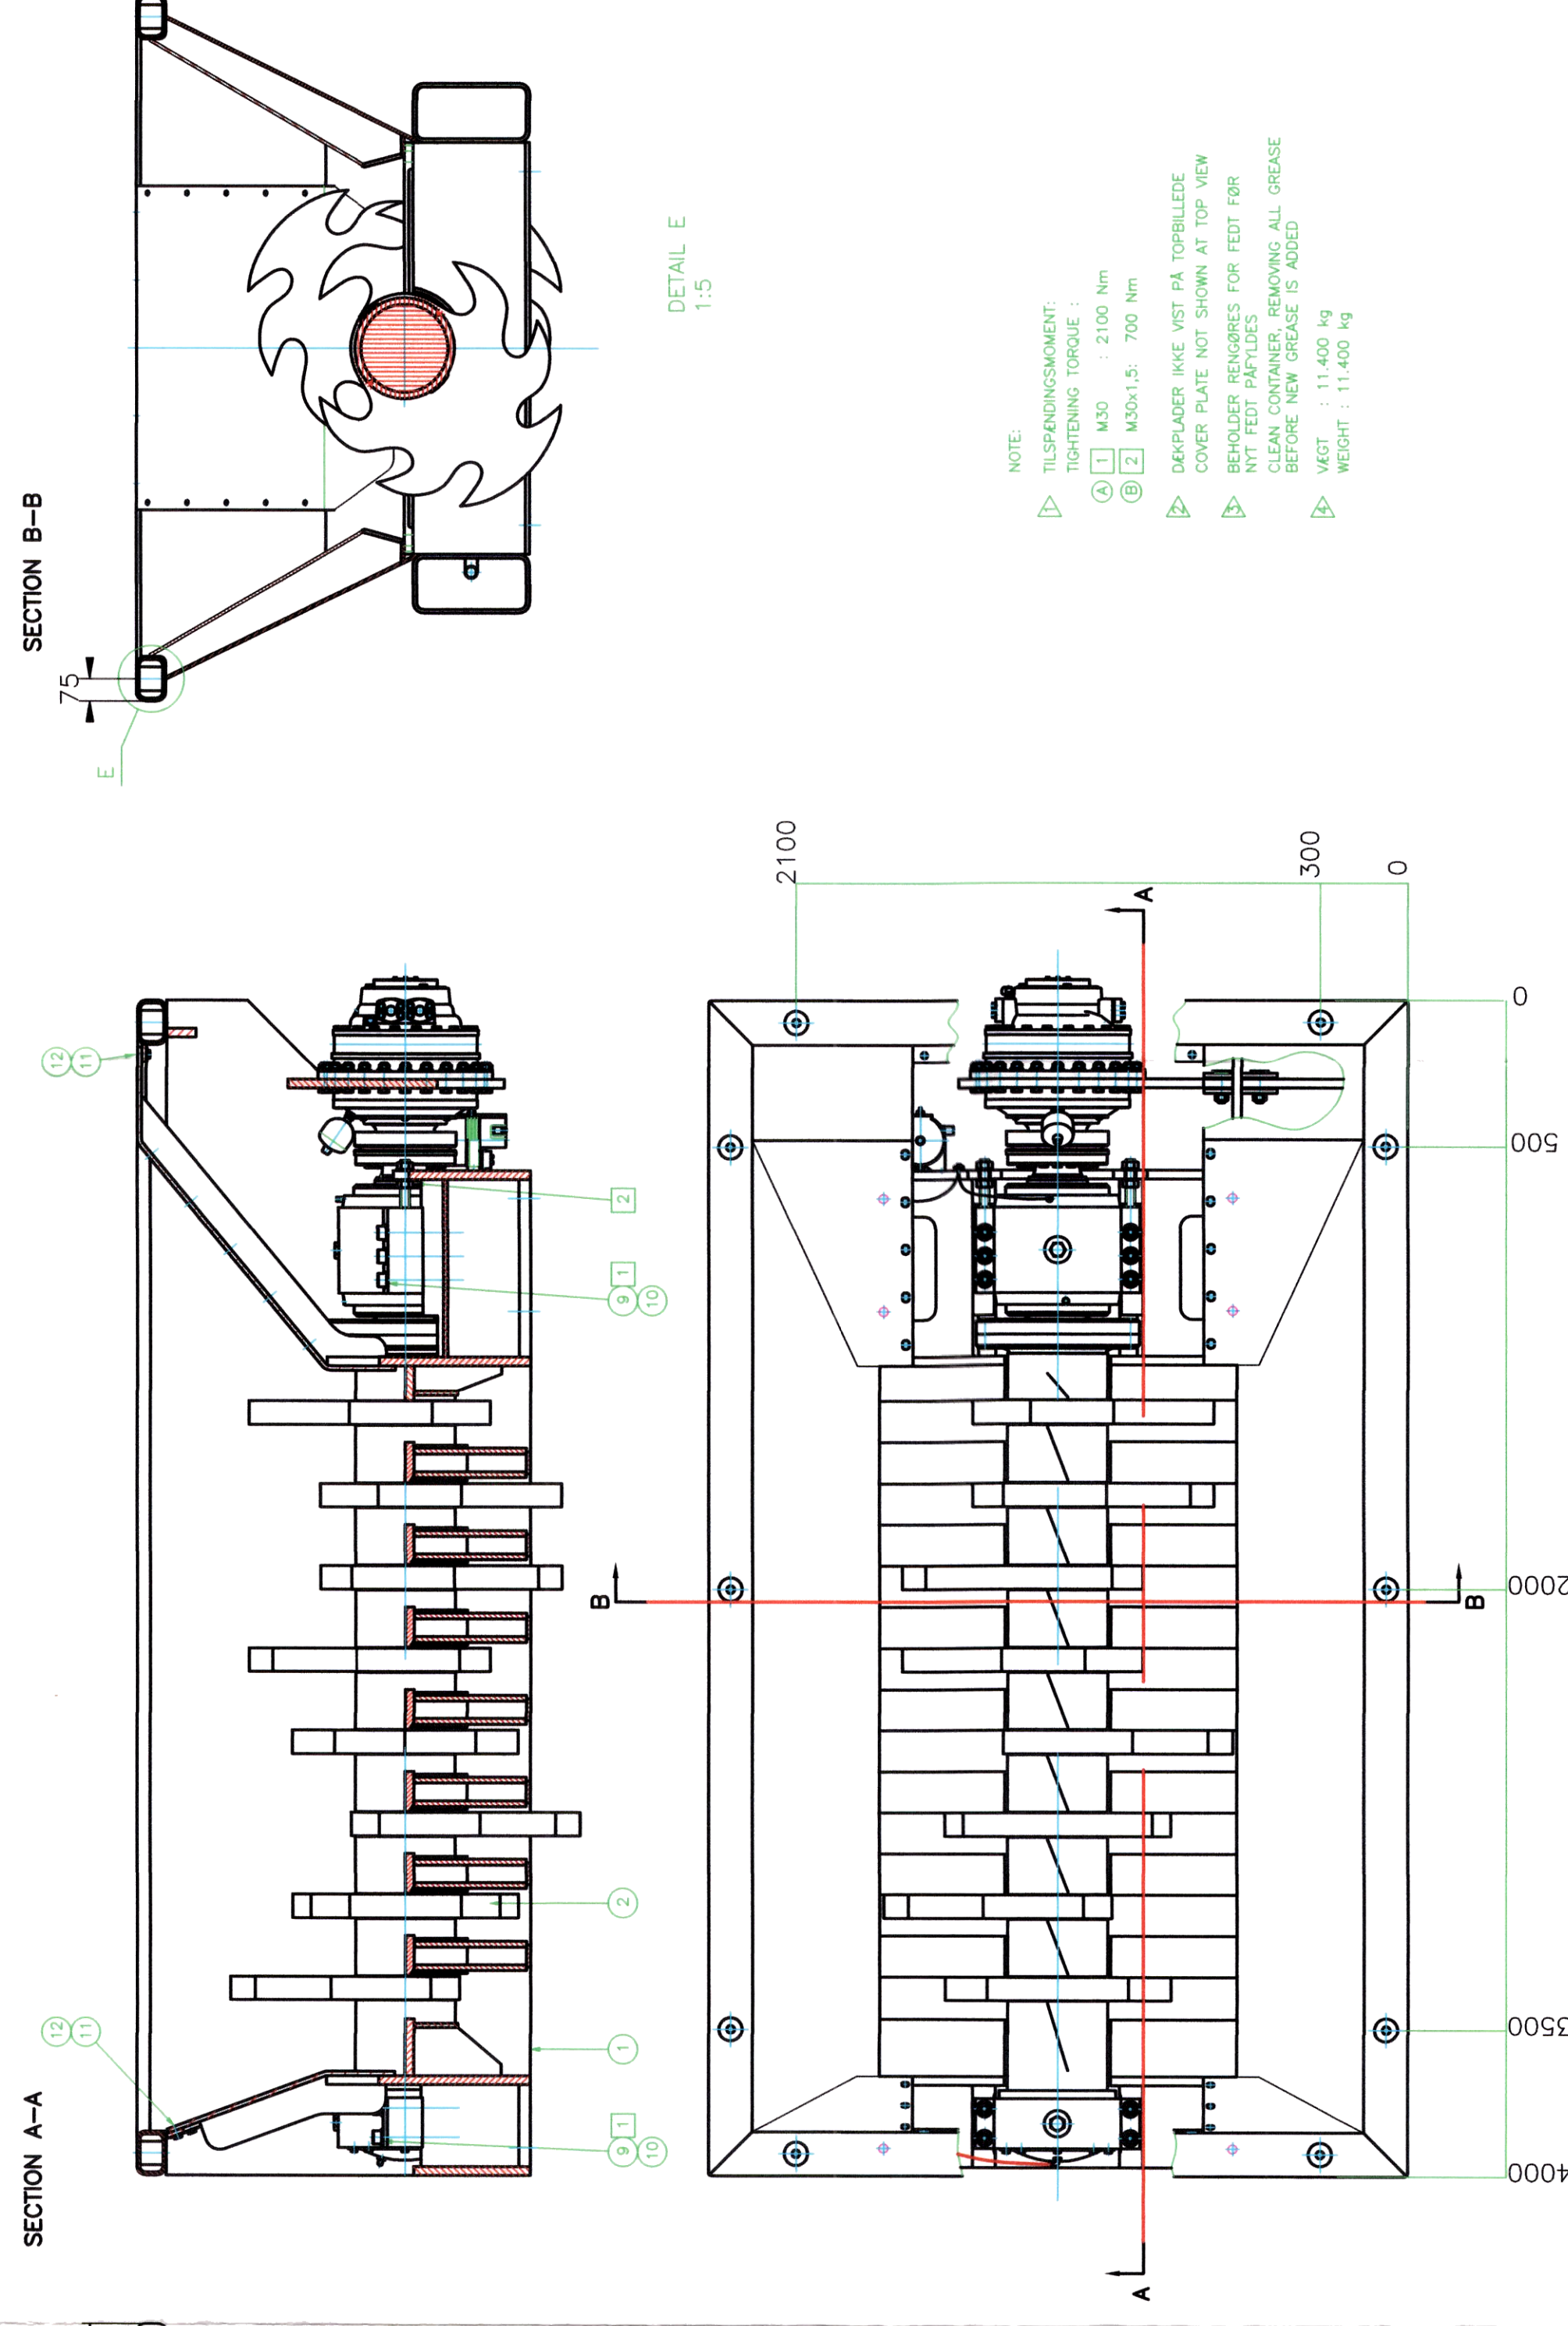

SCALA 1:20

