
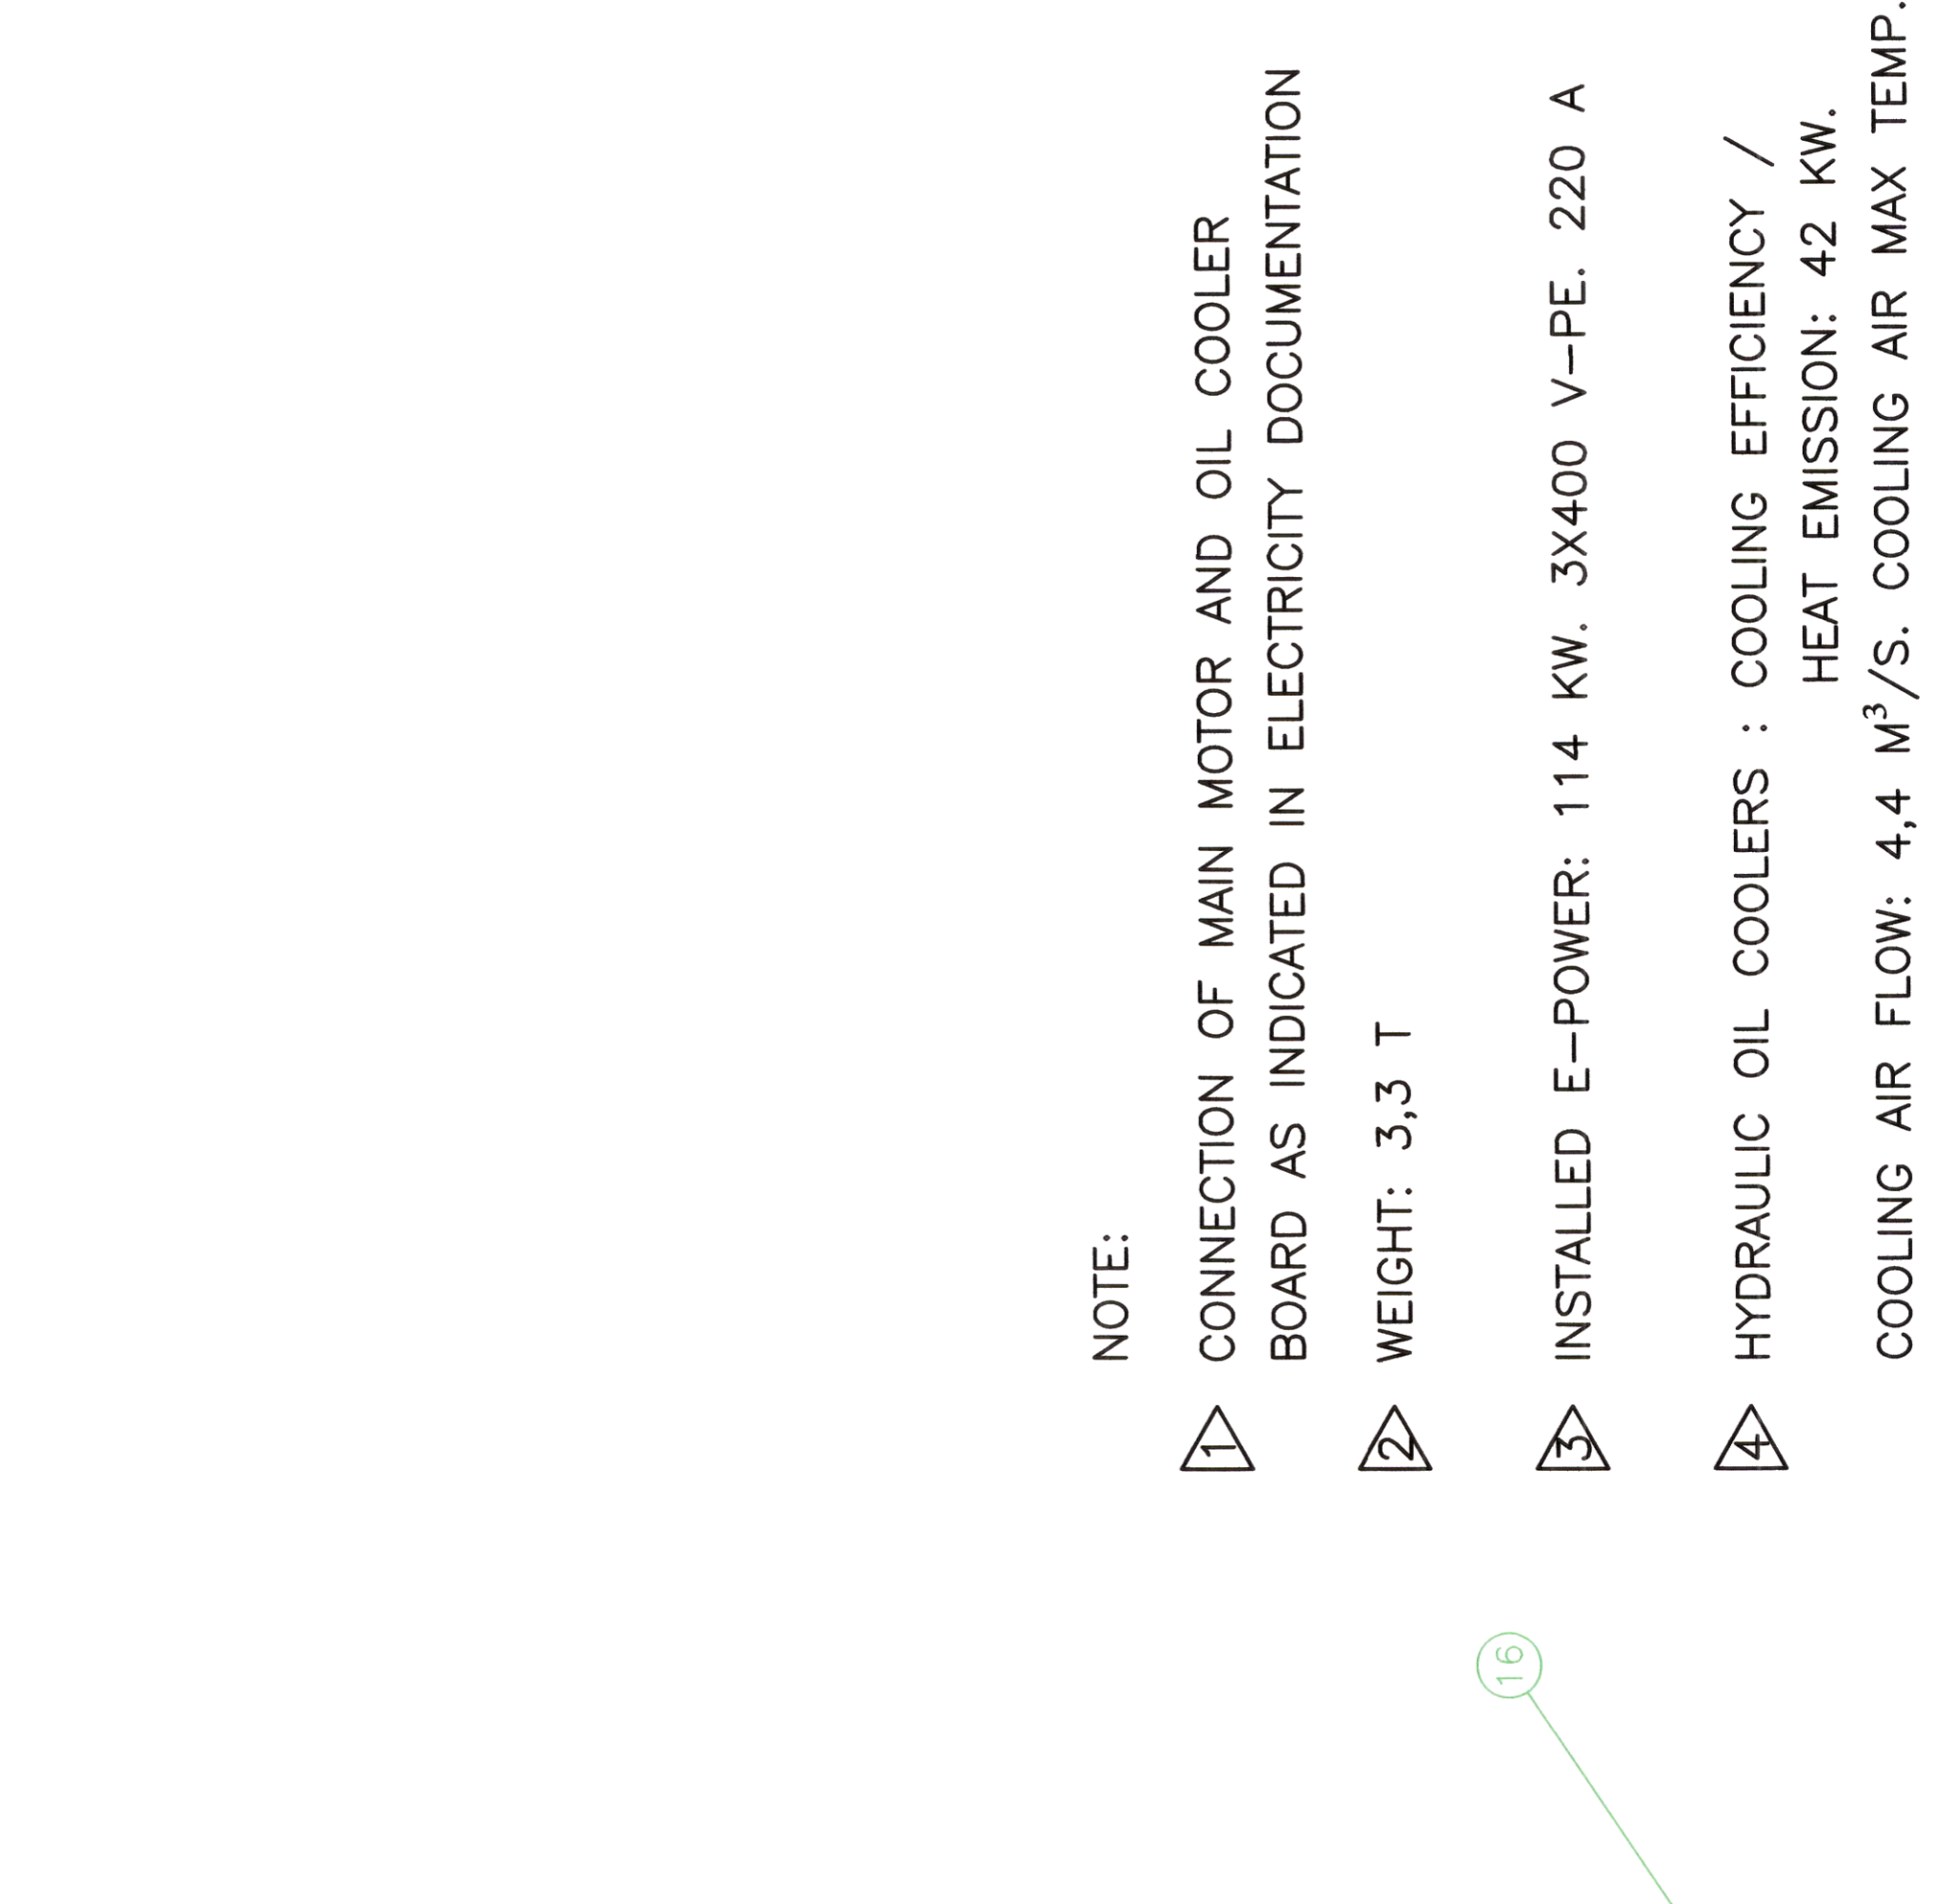
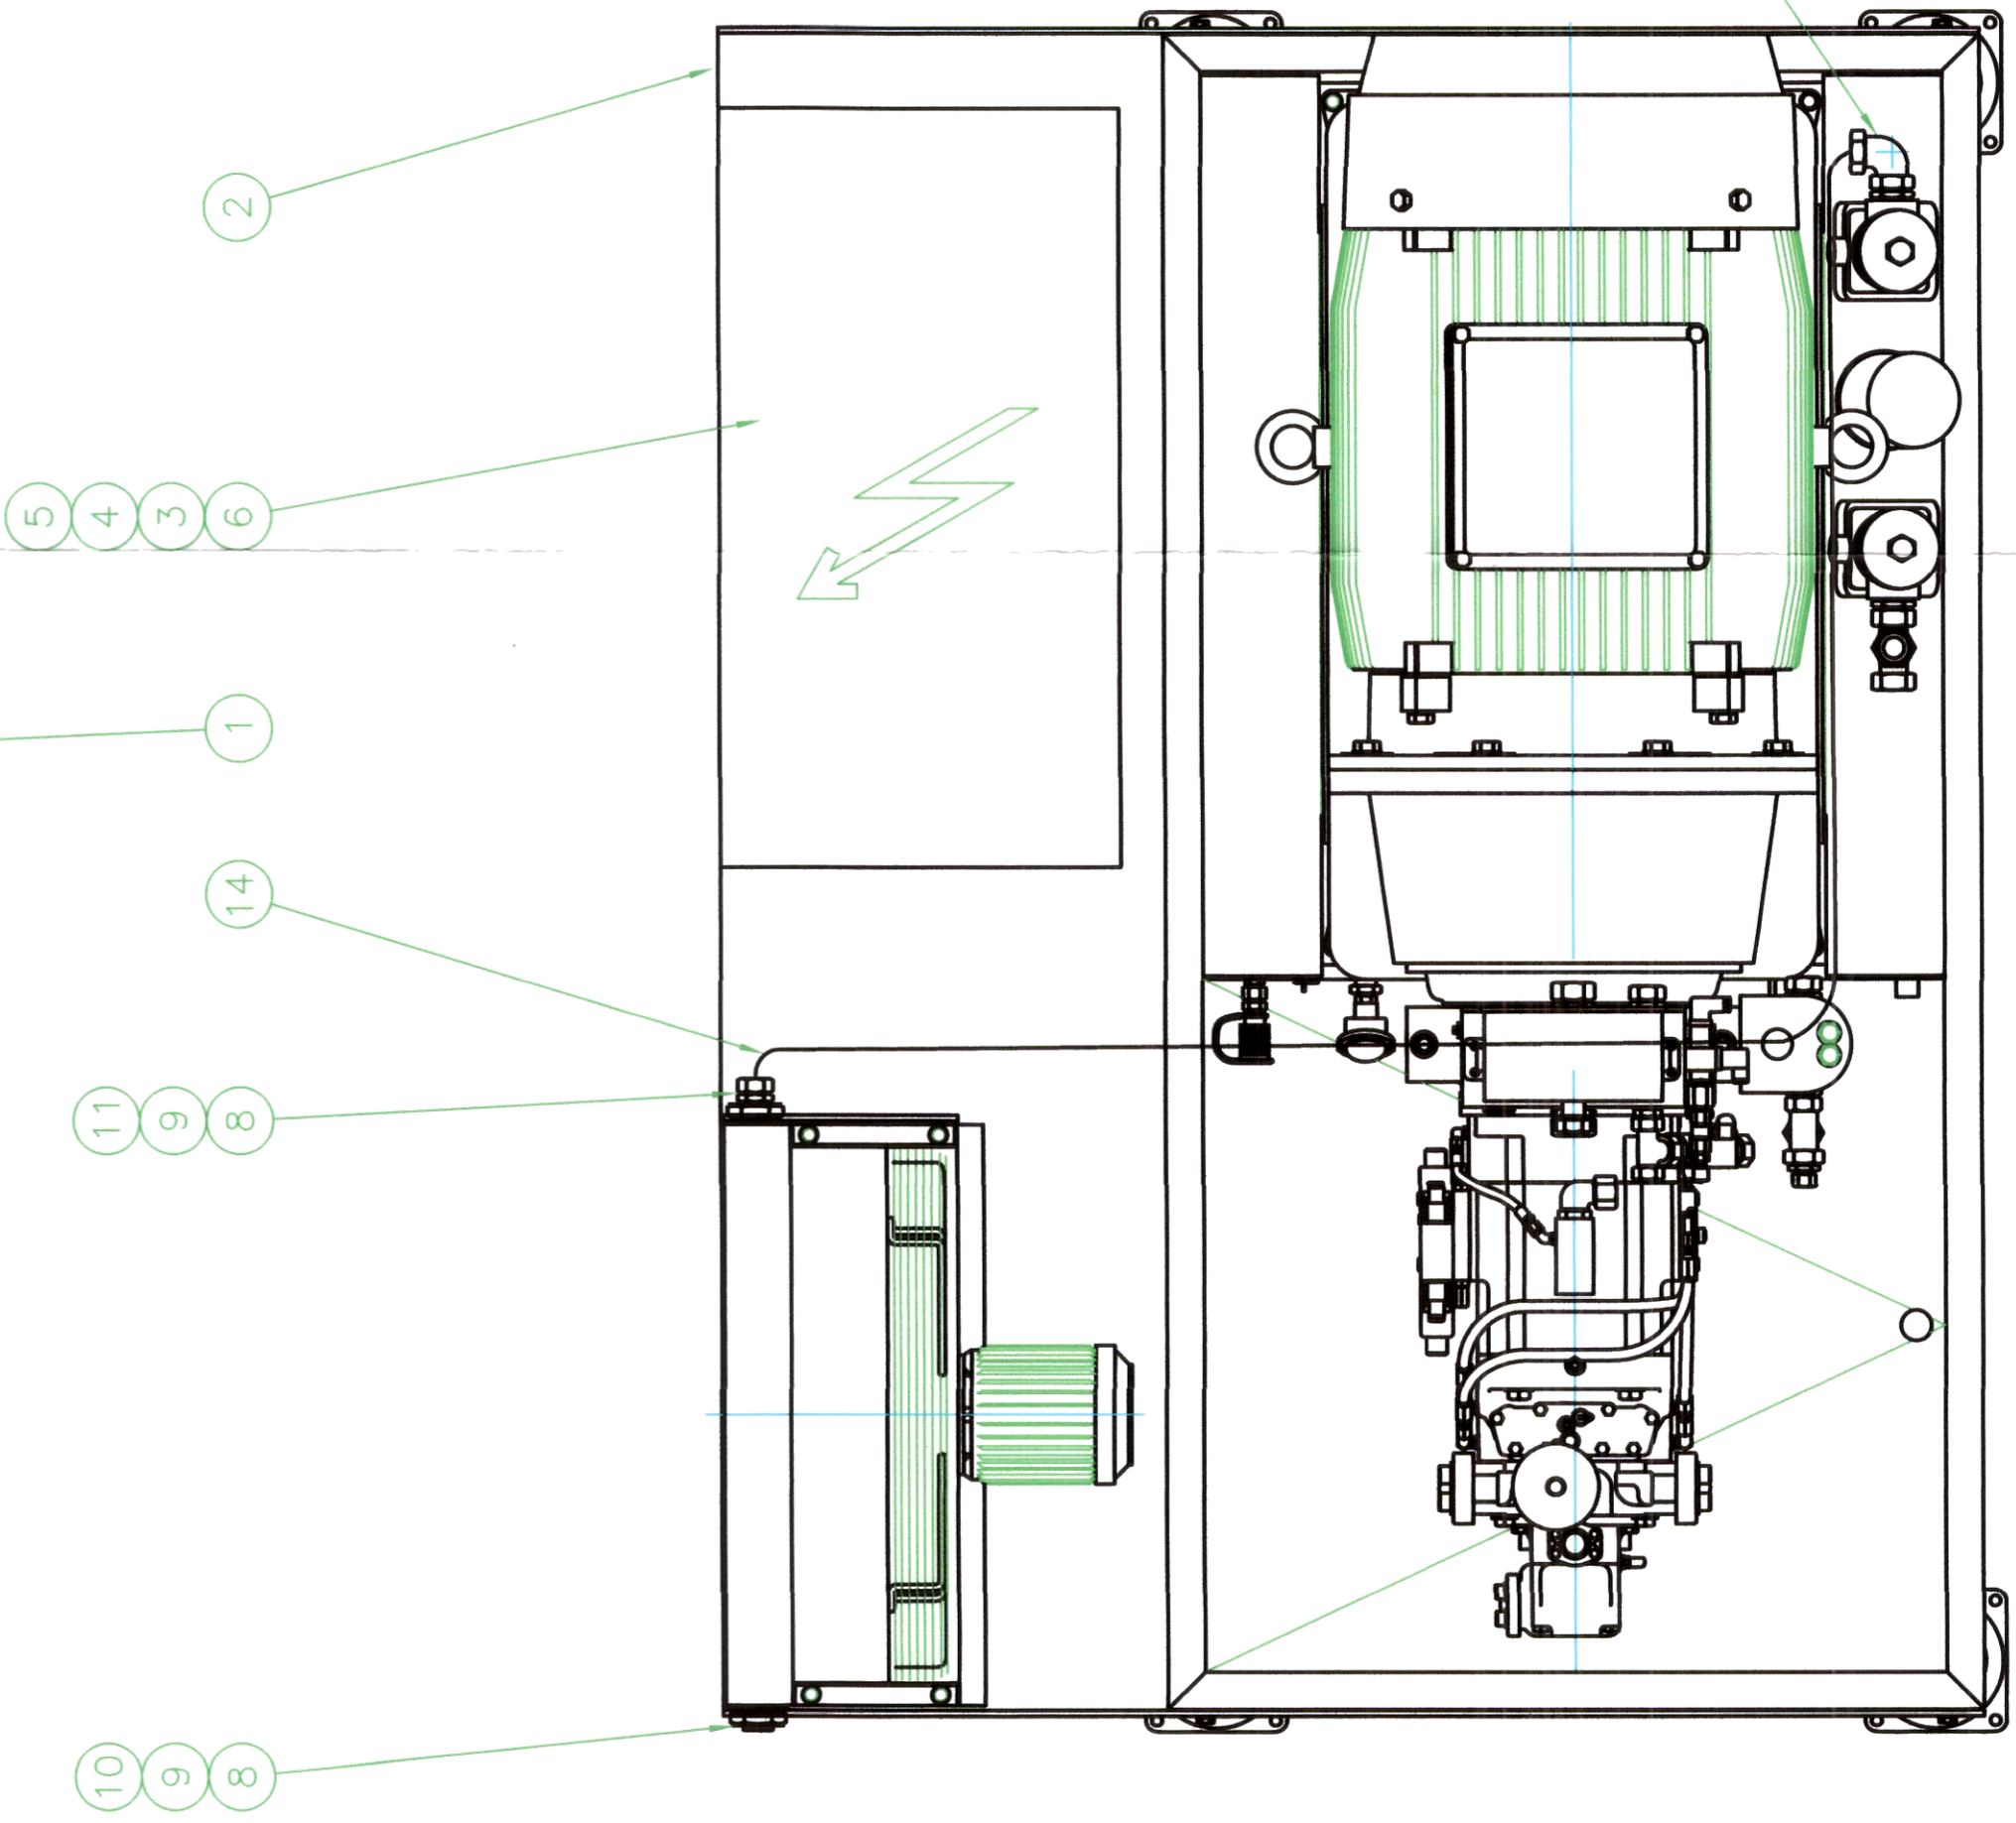


L E G E N D A

RIF.	Q.TA	DESCRIZIONE	ITEMS
1	1	POWER PACK ASS DRWG WR2000S	00157229
2	1	FRAME FOR MAINPANEL AND OIL COOLER PP WR	00157444
3	12	HEXAGON HEAD SCREW	60001662
4	40	WASHER FACET	60002347
5	20	NUIT	60002213
6	1	MAIN PANEL FISIA ITALIM. S WR 2000 S	60020326
7	2	COOLER OIL HP 70-SPECIAL	60020210
8	6	REDUCING ADAPTER WITH CAPTIVE SEAL	60020212
9	6	WASHER	60019425
10	2	PIPE PLUG	60020213
11	4	MALE STUD COUPLING	60003864
12	8	HEXAGON HEAD SCREW	60001702
13	1	HOSE 1" POWER PACK WR2000S	00157472
14	1	HOSE 1" POWER PACK WR2000S	00157458
15	1	HOSE 1" POWER PACK WR2000S	00157475
16	1	ADJUSTABLE MALE STUD ELBOW	60003898

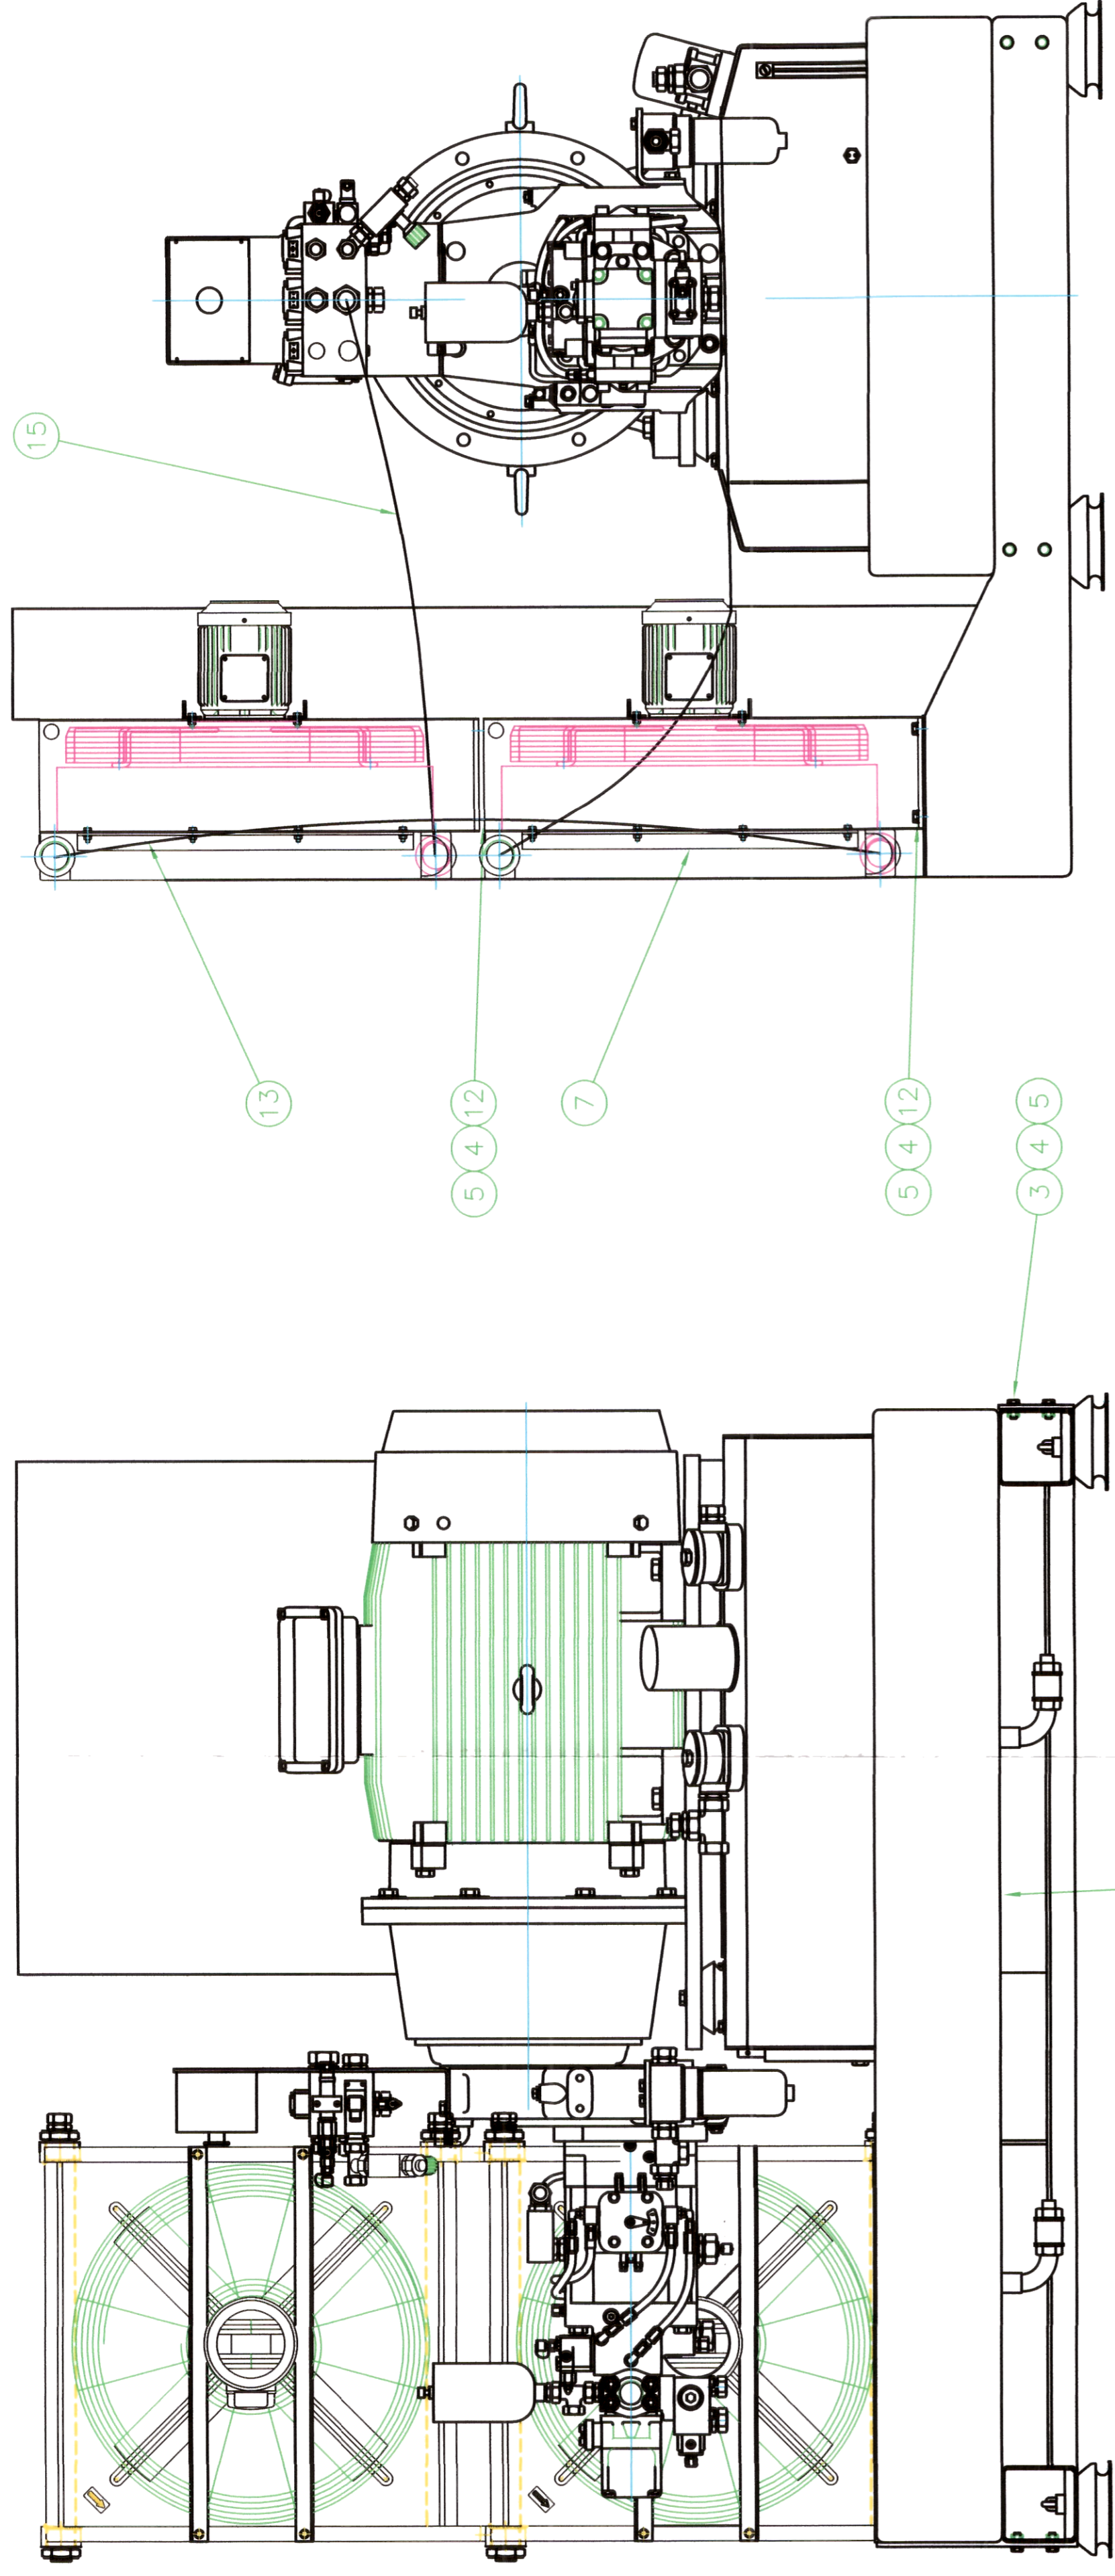

NOTE:

- 1 CONNECTION OF MAIN MOTOR AND OIL COOLER BOARD AS INDICATED IN ELECTRICITY DOCUMENTATION
- 2 WEIGHT: 3,3 T
- 3 INSTALLED E-POWER: 114 KW. 3X400 V-PE. 220 A
- 4 HYDRAULIC OIL COOLERS : COOLING EFFICIENCY / HEAT EMISSION: 42 KW. COOLING AIR FLOW: 4,4 M³/S. COOLING AIR MAX TEMP.: 40°C.

REV.	DATA	DIS.	CONTR.	APPR.	DESCRIZIONE REVISIONI
B	13.12.16	SNG	LM	RR	SECONDA EMISSIONE-AGGIORNAMENTO
A	13.04.15	SNG	LM	RR	PRIMA EMISSIONE

IMPIANTO S.T.I.R CASALDUNI:
 PROGETTO ESECUTIVO PER REALIZZAZIONE DEGLI
 INTERVENTI MIGLIORATIVI DEL PROCESSO F.U.T.S.

Approvato con Deliberazione n. 31 del 1 FEB. 2017
 Adottata dal Presidente della Provincia di Benevento
 Il Sindaco Generale
 Giuseppe Nigro

PROVINCIA DI BENEVENTO



PROGETTO DEFINITIVO_AGGIORNAMENTO DIC 2016

Progettazione Definitiva:
 Arch. Nazzareno Giovanni SCOCCA

Visto il Direttore Tecnico :
 Ing. Liliana MONACO

Responsabile Unico del Procedimento :
 Arch. Raffaele RABUANO

CLIENTE REGIONE CAMPANIA LOCALITA' CASALDUNI
 IMPIANTO S.T.I.R. ARCHIVIO INFORMATICO FF
 ELABORATO N. 07_TR.3

TRITURATORE D2 SH 201 GRUPPO MOTORIZZAZIONE
 SCALA 1:10 FOLIO L001
 # L001