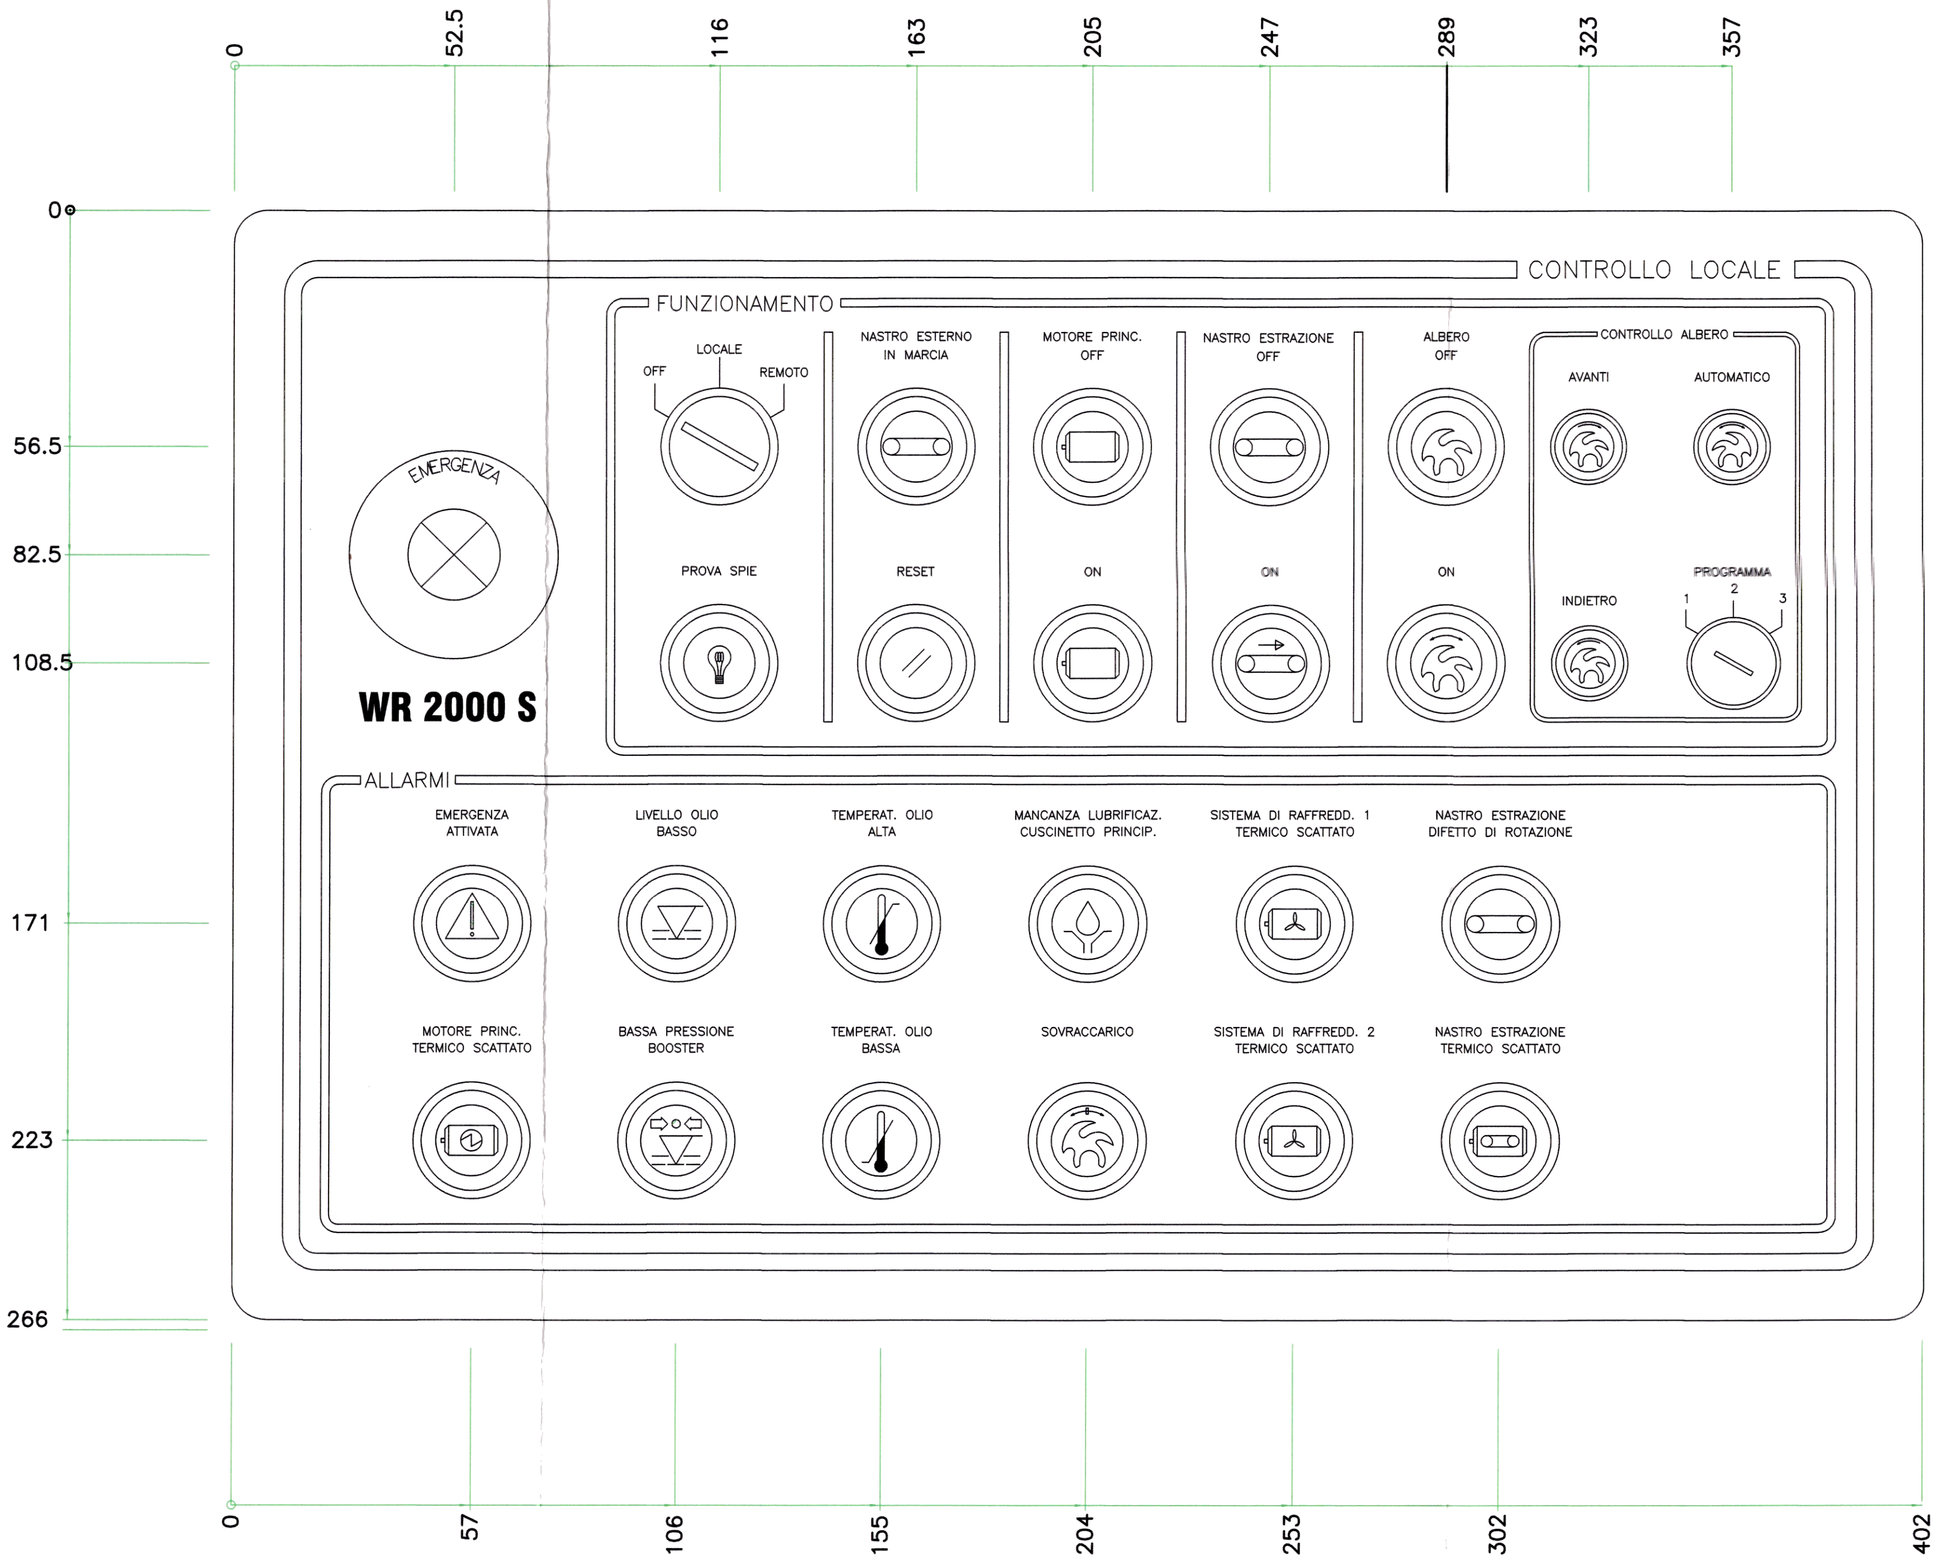

NOTE:

1. FARVER :

GRUNDFARVE	: HVID	RAL NR.:	9010
HOVEDRAMME	: BLÅ	RAL NR.:	5010
OPERATION	: BLÅ	RAL NR.:	5010
NØDSTOP	: GUL	RAL NR.:	1023
TEKST	: SORT	RAL NR.:	9005
ALARMER	: RØD	RAL NR.:	3020
LOGO–NIRO INDUS	: BLÅ	RAL NR.:	5010
KNIV	: BLÅ	RAL NR.:	5010

REV.	DATA	DIS.	CONTR.	APPR.	DESCRIZIONE REVISIONI
B	13.12.16	SNG	LM	RR	SECONDA EMISSIONE_AGGIORNAMENTO
A	13.04.15	SNG	LM	RR	PRIMA EMISSIONE

IMPIANTO S.T.I.R CASALDUNI:
PROGETTO ESECUTIVO PER REALIZZAZIONE DEGLI INTERVENTI MIGLIORATIVI DEL PROCESSO F.U.T.S.

Approvato con Delibera n. 31 del 21 FEB. 2017
Adottata dal Presidente della Provincia di Benevento
Il Segretario Generale
Dr. Franco Nardone

PROVINCIA DI BENEVENTO

SAMTE Srl
SANNIO AMBIENTE E TERRITORIO Srl

PROGETTO DEFINITIVO_AGGIORNAMENTO DIC 2016

Progettazione Definitiva :
Arch.Nazzareno Giovanni SCOCCA

Visto il Direttore Tecnico :
Ing. Liliana MONACO

Responsabile Unico del Procedimento :
Arch. Raffaele RABUANO

CLIENTE: REGIONE CAMPANIA	LOCALITA': CASALDUNI	
IMPIANTO: S.T.I.R.	ARCHIVIO INFORMATICO: FF	SCALA: VARIE
TRITURATORE D2 SH 201 PANNELLO DI CONTROLLO	ELABORATO N.: 09_TR.5	FOGLIO: 001 di 001