

ATTENZIONE:
 POSIZIONE BOCCHE DI ASPIRAZIONE INDICATIVE;
 LE POSIZIONI REALI E LE QUOTAZIONI SARANNO DEFINITE IN CANTIERE
 DA PARTE DI FISIA DELLA SOCIETA' INCARICATA
 DEI MONTAGGI E DI AIR ECOSYSTEM

DISEGNI DI RIFERIMENTO ELETTROMECCANICI:
 F1 PRO 0 1E MO22 103110501.002 - LINEE DI ASPIRAZIONE ANA - SEZIONI

ATTENZIONE:
**DISEGNO TRACCIATO PER PERGORESI
 CONDOTTE ASPIRAZIONE ANA**


DISEGNI DI RIFERIMENTO
 IG PRO 01P C501 PIANIMETRA GENERALE IMPIANTO
 IG PRO 01P C502 RETICOLO QUASSI-BOCCA
 LAVORI FUNZIONALIE

N.B.
 - QUOTE ALTIMETRICHE IN METRI
 - POSIZIONE FUORI FISSI RISPETTO A RETICOLO TOPOGRAFICO IN METRI
 - QUOTAZIONI TUBAZIONI E DISTANZE IN MILLEMETRI

0,00 m = +538,00 slm
 +0,15 m = +538,15 slm


CLIENTE: FISIA ITALIPIANTI
 ING. RESPONSABILE: P. CASALINI
 1031-DS01.001

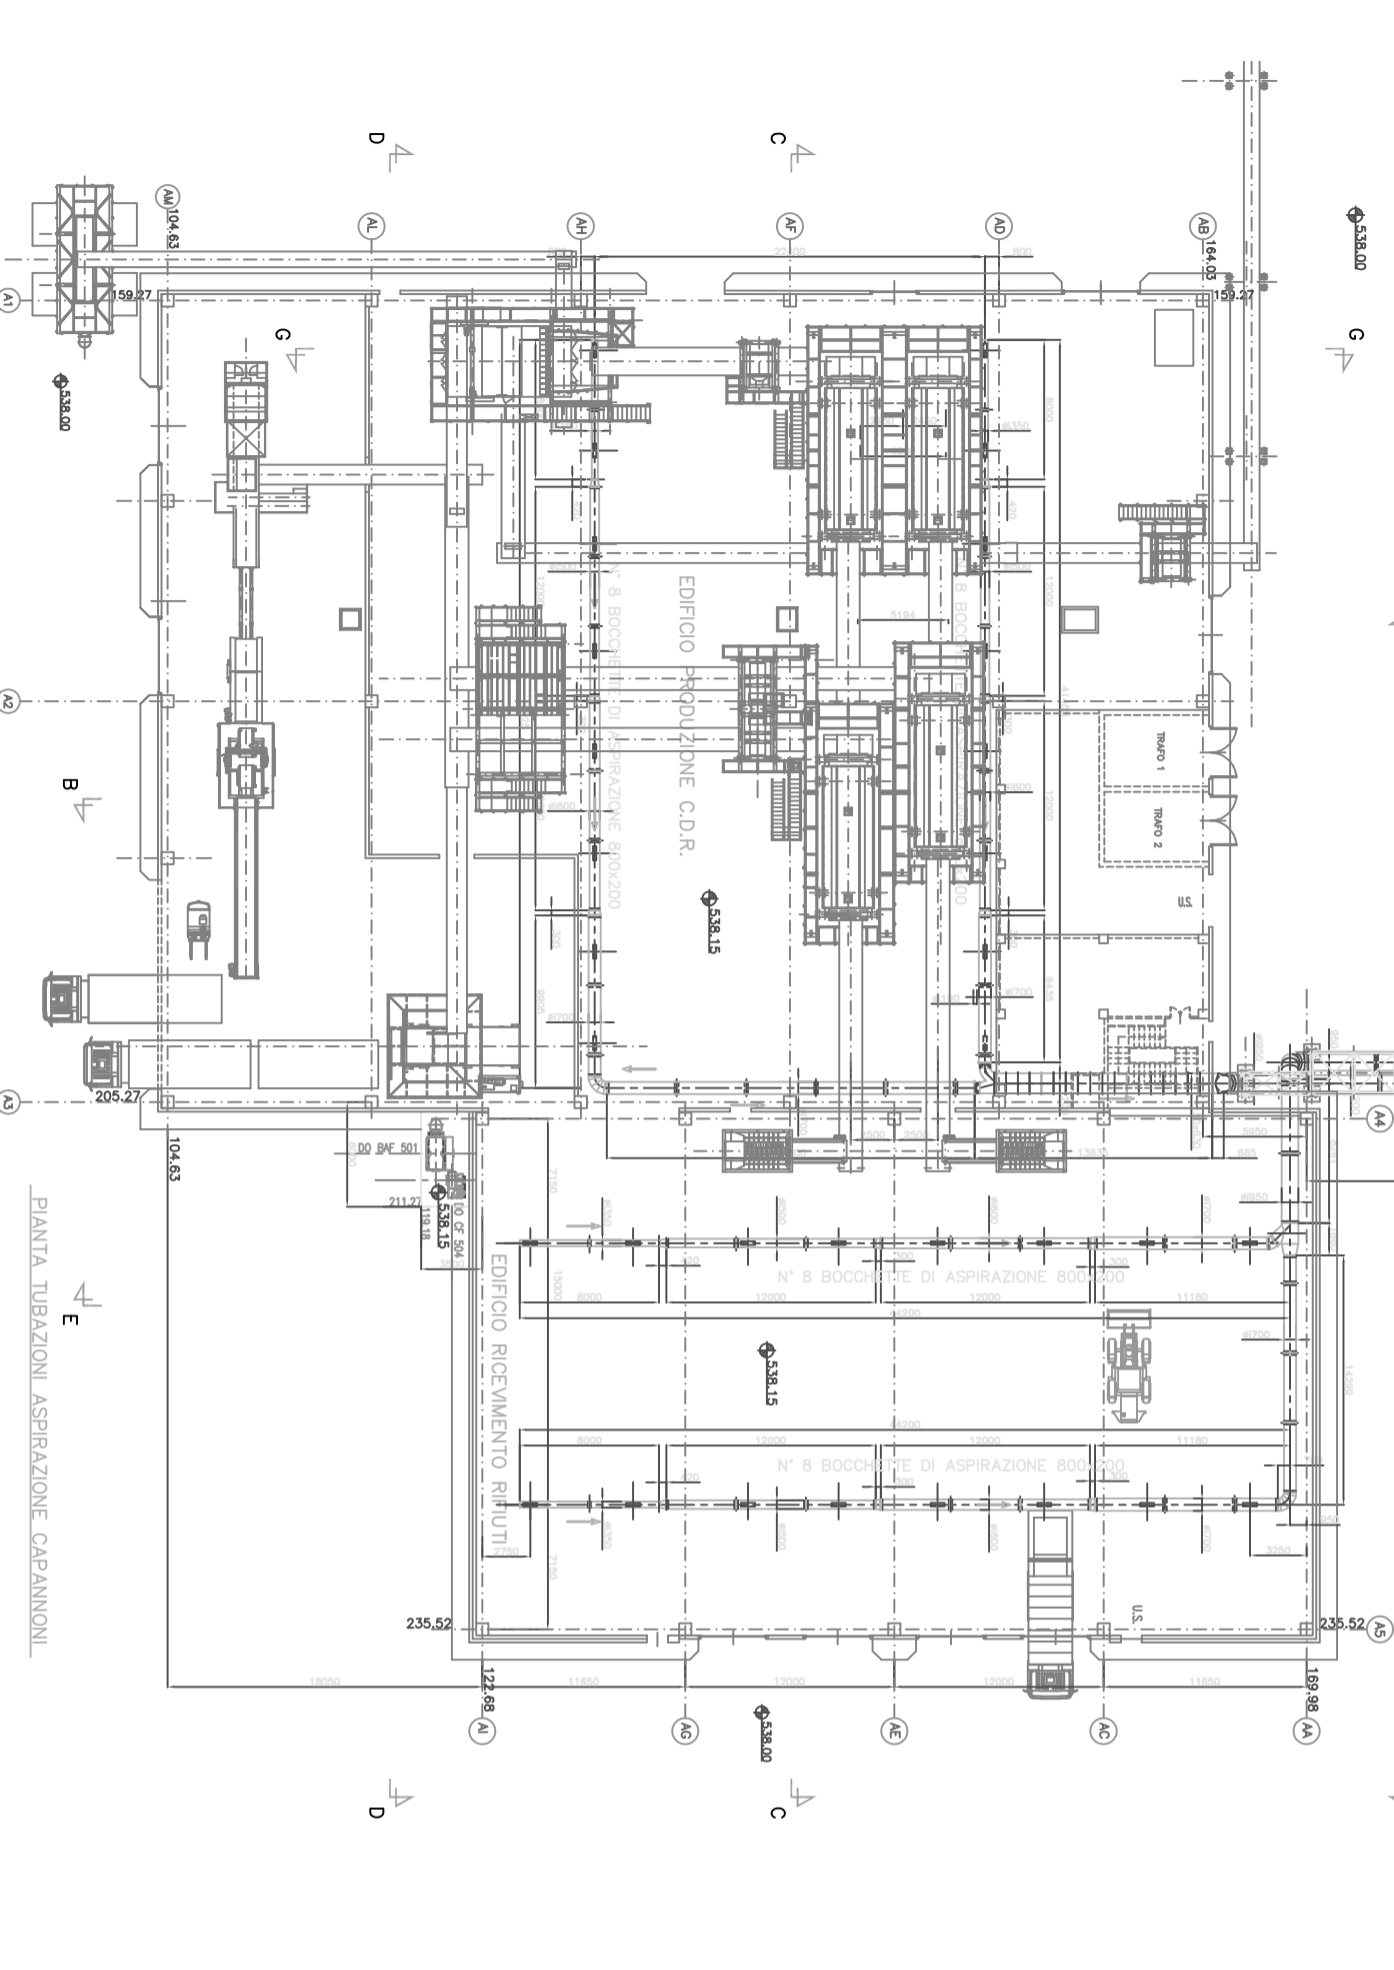

REGIONE CAMPANIA
 SISTEMA DI SMALTIMENTO RIFIUTI NELLE PROVINCE DI
 AVELLINO, BENEVENTO, CASERTA E SALERNO.

FISIA ITALIPIANTI
 onorario IMPREGILO

DEUTSCHE BABCOCK
 DEUTSCHE BABCOCK
 ANLAGEN GMBH

IMPREGILO
 Impregilo SpA

PROGETTO ESECUTIVO

 ING. RESPONSABILE: P. CASALINI

REVISIONI

