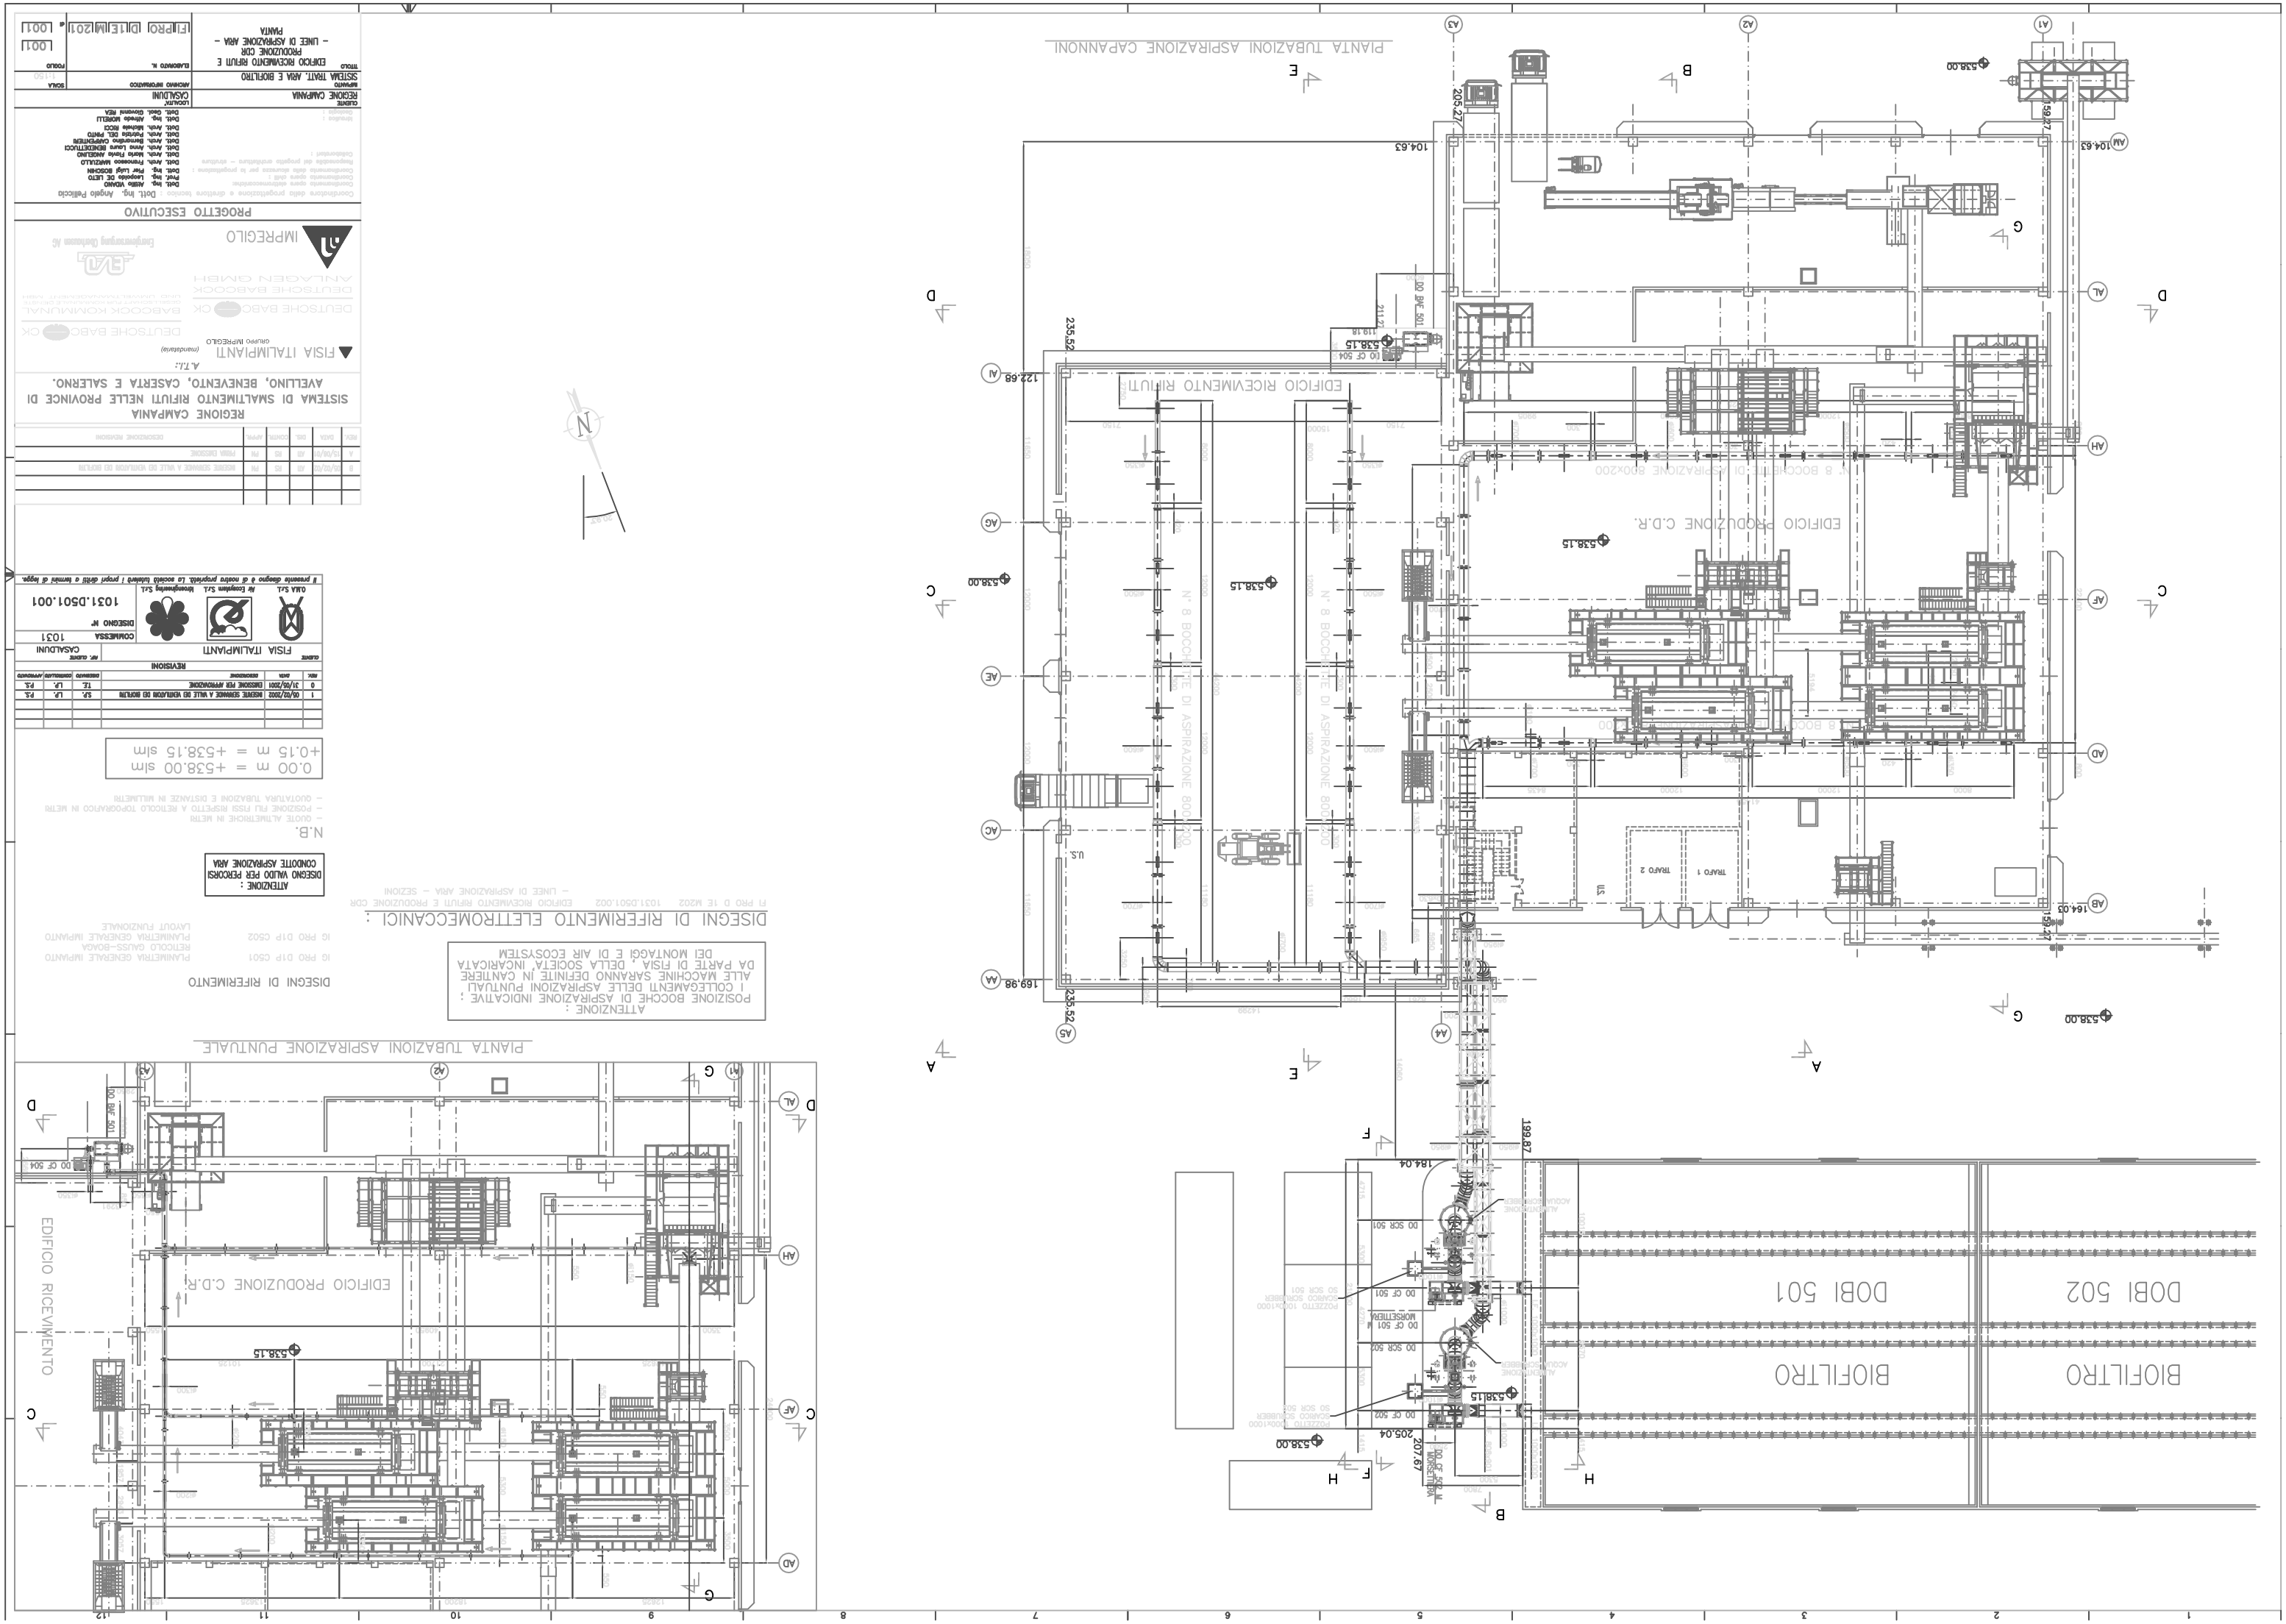
PIANTA TUBAZIONI ASPIRAZIONE CAPANNONI
EDIFICIO RICEVIMENTO RIFIUTI
EDIFICIO PRODUZIONE C.D.R.
N° 8 BOCCHETTE DI ASPIRAZIONE 800x200
BIOFILTRO
DOBI 501
DOBI 502
TRAFO 1
TRAFO 2
538.15
538.00
104.63
205.27
122.68
235.52
189.98
164.03
199.87
184.04
207.67
205.04
119.18
PIANTA TUBAZIONI ASPIRAZIONE PUNTUALE
EDIFICIO RICEVIMENTO
EDIFICIO PRODUZIONE C.D.R.
ATTENZIONE :
POSIZIONE BOCCHE DI ASPIRAZIONE INDICATIVE .
I COLLEGAMENTI DELLE ASPIRAZIONI PUNTUALI
ALLE MACCHINE SARANNO DEFINITE IN CANTIERE
DA PARTE DI FISIA , DELLA SOCIETA' INCARICATA
DEI MONTAGGI E DI AIR ECOSYSTEM
DISEGNI DI RIFERIMENTO ELETTROMECCANICI :
IG PRO D1P C502 PLANIMETRIA GENERALE IMPIANTO
IG PRO D1P C501 PLANIMETRIA GENERALE IMPIANTO
DISEGNI DI RIFERIMENTO
ATTENZIONE :
DISEGNO VALIDO PER PERCORSI
CONDOTTE ASPIRAZIONE ARIA
N.B.
– QUOTE ALTIMETRICHE IN METRI
– POSIZIONE FLI RISPETTO A RETICOLO TOPOGRAFICO IN METRI
– QUOTATURA TUBAZIONI E DISTANZE IN MILLIMETRI
0.00 m = +538.00 slm
+0.15 m = +538.15 slm
REVISIONI
MOD. DESCRIZIONE DATA REDATTO CONTROLLATO APPROVATO
0 EMISSIONE PER APPROVAZIONE 31/05/2021 T.F. L.P. P.S.
1 RESPONSABILE 05/02/2022 S.P. L.P. P.S.
CLIENTE: FISIA ITALIMPIANT
COMMESSA: 1031
DISEGNO N°: 1031.DS01.001
OAK S.r.l. Air Ecosystem S.r.l. Bioengineering S.r.l.
Il presente disegno è di nostra proprietà. La società titolare i propri diritti a termini di legge.
FISIA ITALIMPIANT
(manufacturing)
A.T.I.:
IMPREGILO
DEUTSCHE BABCOCK ANLAGEN GMBH
BABCOCK KOMMUNAL
Impregilo S.p.A.
PROGETTO ESECUTIVO
Coordinatore della progettazione e direttore tecnico: Dott. Ing. Angelo Fiffiicia
Coordinamento opere civili : Dott. Ing. Aldo TOMO
Coordinamento opere elettromeccaniche: Dott. Ing. Pier Luigi BOSCHIN
Coordinamento delle sicurezza per la progettazione : Dott. Ing. Leopoldo DE LIETO
Responsabile del progetto architettura – strutture Dott. Arch. Anna Laura BENEDETTUCCI
Dott. Arch. Francesco MARZIALLO
Dott. Arch. Bernardino CAMPENTIERI
Dott. Arch. Ilaria ANGELINO
Dott. Arch. Martina DEL PRETO
Dott. Arch. Michela ROCCI
Collaboratori : Dott. Ing. Alfredo MORELLI
Dott. Geol. Giovanni PEA
LOCALITA': CASALDUNI
REGIONE CAMPANIA
SISTEMA TRATT. ARIA E BIOFILTRO
EDIFICIO RICEVIMENTO RIFIUTI E PRODUZIONE CDR – LINEE DI ASPIRAZIONE ARIA – PIANTA
ELABORATO N.: IFLPRO1 DITEIM12021
SCALA: 1:100
FOGLIO: 1 di 1
SISTEMA DI SMALTIMENTO RIFIUTI NELLE PROVINCE DI AVELLINO, BENEVENTO, CASERTA E SALERNO.
REGIONE CAMPANIA