




SEZIONE H-H

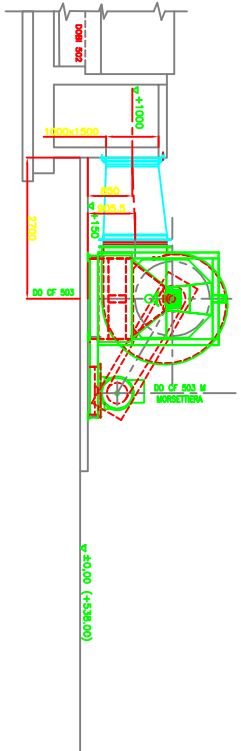


SEZIONE A-A  
SCALA 1:50

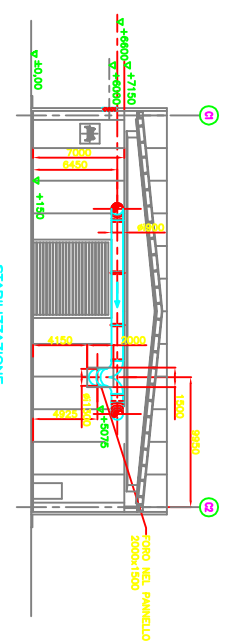


SEZIONE G-G  
STABILIZZAZIONE

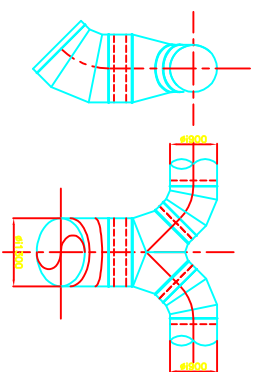

SEZIONE D-D  
SCALA 1:50

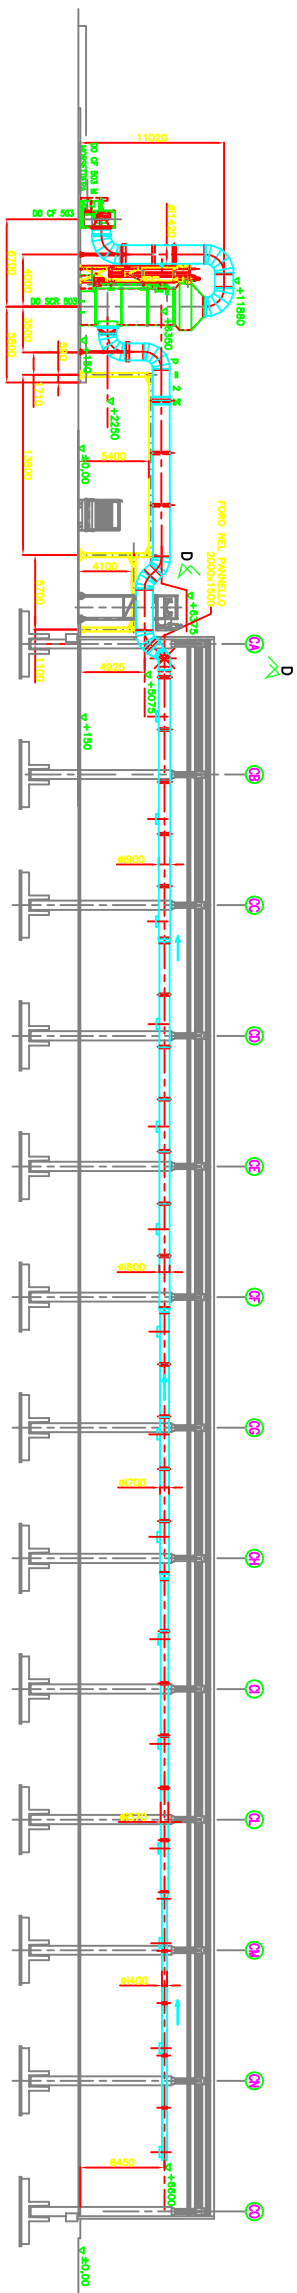

SEZIONE F-F

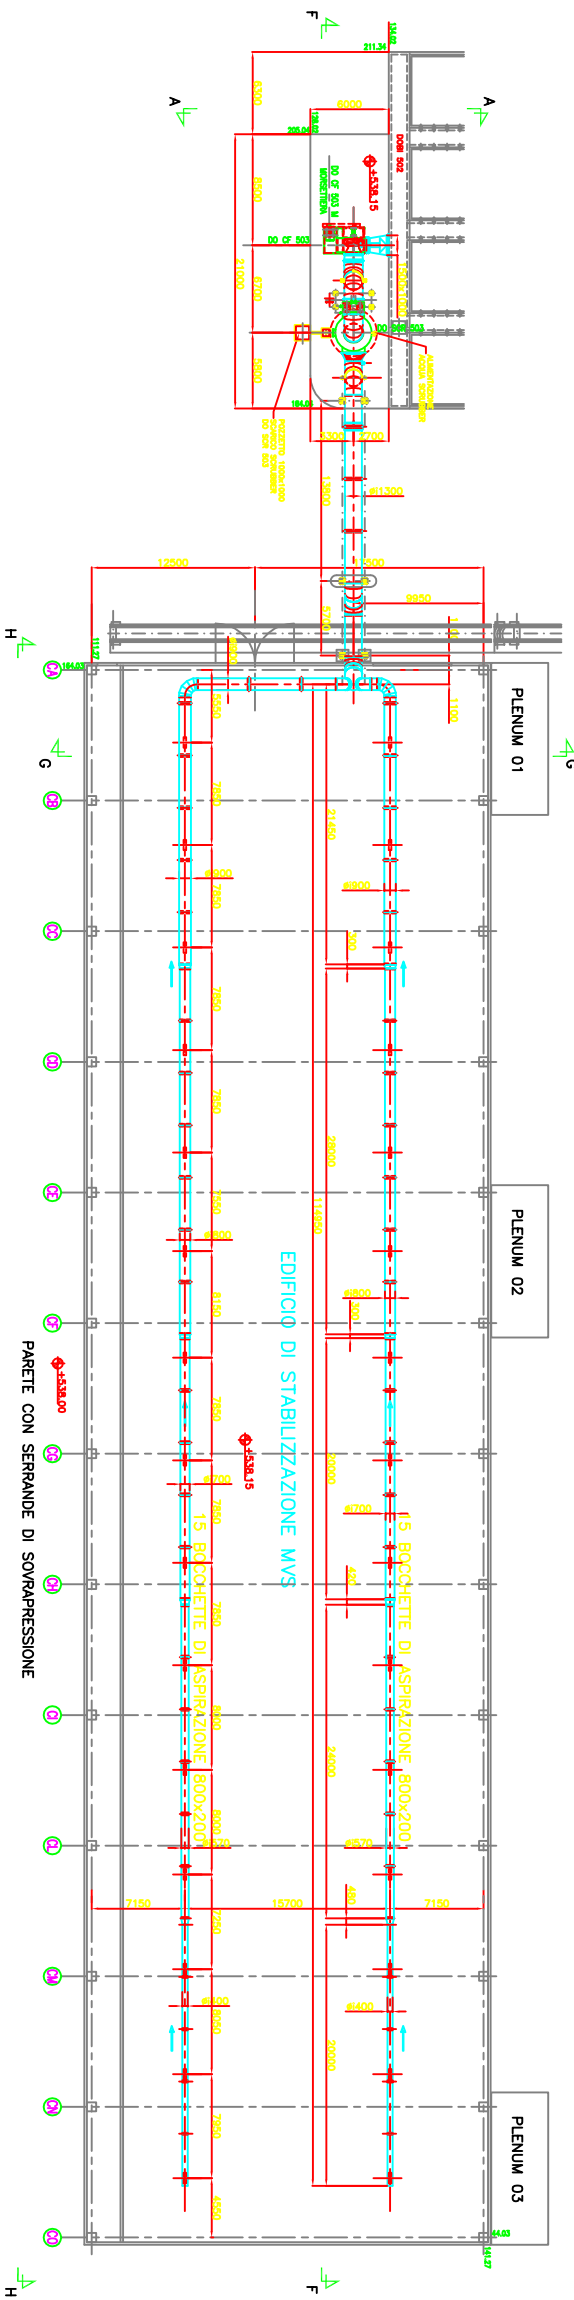

**DISEGNI DI RIFERIMENTO**  
 IG PRO D1P C561 PIANERIA GENERALE IMPIANTO  
 IG PRO D1P C562 RETICOLO GASSI-SOLA  
 PIANERIA GASSI-SOLA IMPIANTO  

**ATTENZIONE:**  
 DESINO VALIDO PER RECORCSI  
 CONDOTE ASPIRAZIONE ARA

**N.B.**  
 - QUOTE ALTIMETRICHE IN METRI  
 - POSIZIONE PIU' PRESSI RISPETTO A RETICOLO TOPOGRAFICO IN METRI  
 - QUOTATURA TUBAZIONI E DISTANZE IN MILLIMETRI  
 0.00 m = +538.00 slm  
 +0.15 m = +538.15 slm

**FISIA ITALIMPANTI** (revisione)  
**COMPTON** 10331  
**DESINO N°** 10331.D505.001  

**REGIONE CAMPANIA**  
**SISTEMA DI SMALTIMENTO RIFIUTI NELLE PROVINCE DI AVELLINO, BENEVENTO, CASERTA E SALERNO.**

**FISIA ITALIMPANTI** (revisione)  
 STUDIO ARCHITETTO

**DEUTSCHE BABCOCK** (revisione)  
**DEUTSCHE BABCOCK KÖNIGLICHEN ANLAGEN GMBH**

**IMPREGILLO** (revisione)  
**PROGETTO ESECUTIVO**




**REDAZIONE:**  

**SCALE:**  
 PIANO: 1:50  
 SEZIONI: 1:50

**STAMPATO:**  

