

PROVINCIA DI BENEVENTO

- SETTORE TECNICO -

INTESA ISTITUZIONALE DI PROGRAMMA  
- 4° PROTOCOLLO AGGIUNTIVO ALL'ACCORDO DI PROGRAMMA QUADRO -  
- INFRASTRUTTURE PER LA VIABILITA' IN CAMPANIA -  
INTERVENTO SVR.8N10

SP 47 (ex SP 125) GINESTRA DEGLI SCHIAVONI - BOLLE MALVIZZE

RISANAMENTO DEL MOVIMENTO FRANOSO IN LOCALITA' MONTE ROTONDO - STRALCIO DI COMPLETAMENTO

PROGETTO ESECUTIVO

D.P.R. n. 2971/2000 - ART. 33

DATA: MARZO 2017

SCALA: 1:2000

ALLEGATO: 03


PLANIMETRIA  
INDIVIDUAZIONE INTERVENTI

Progettazione  
Ing. Stefano ESPOSITO

Responsabile  
Ing. Michela MARIANO

Responsabile  
Ing. Salvatore RISPOLI

Responsabile  
Ing. Michela MARIANO



TRATTO A-B  
- CANALE FISCIARO  
- OGGETTO DI ALTRO INTERVENTO

TRATTO A-B  
- PALIZZA DI CUNETTE - 300 M. CA.  
- ESPURGO TORBINI - PER MC 28  
- CONGLOMERATO BITUMINOSO PER RISARCIARE PIANO VARIABILE - 8550 M3CH  
- CONGLOMERATO BITUMINOSO DI USURA (TAPPETINO) - 15400 M3CH

TRATTO B-C  
- SCAVO OBBLIGATO PER RICONFIGURAZIONE CUNETTONE - 100 M. CA.  
- CUNETTONE IN CUNTO STABILIZZATO - RISARCIATURA PIANO STRADALE  
- CONGLOMERATO BITUMINOSO DI USURA (TAPPETINO) - 3900 M3CH

TRATTO C-D  
- ESPURGO FONTECELLO ESISTENTE

TRATTO D-E  
- PALIZZA DI CUNETTE - 100 M. CA.  
- BARRIERA DI SICUREZZA NZ PER 100 M.

TRATTO E-F  
- PALIZZA DI CUNETTE - 100 M. CA.  
- ESPURGO TORBINI - PER MC 100 CA.

TRATTO F-G  
- PALIZZA DI CUNETTE - 300 M. CA.

TRATTO G-H  
- PALIZZA DI CUNETTE - 100 M. CA.  
- BARRIERA DI SICUREZZA TPO NZ - PER 100 M. CA.

TRATTO H-I  
- PALIZZA IN LEGNO DI CASTAGNO Ø 20-30 CH - PER 100 M. CA.  
- CONGLOMERATO BITUMINOSO DI USURA (TAPPETINO) - 950 M3CH

TRATTO I-L  
- PALIZZA IN LEGNO DI CASTAGNO Ø 20-30 CH - PER 100 M. CA.  
- BARRIERA DI SICUREZZA TPO NZ - PER 100 M. CA.

TRATTO L-M  
- FRESATURA PARZIALE DI PAVIMENTAZIONE ESISTENTE  
- PALIZZA IN LEGNO DI CASTAGNO Ø 20-30 CH - PER 100 M. CA.  
- BARRIERA DI SICUREZZA TPO NZ - PER 100 M. CA.  
- SEGNALETICA ORIZZONTALE

PROVINCIA DI AVELLINO