

LEGENDA

RIF.	Q.TA	DESCRIZIONE	ITEMS
1	1	CUTTING TABLE WELD DRWN W KNIFE WR2000	00157262
2	1	SHAFT ASS DRWN CUTTING TABLE WR V8/80HP	00157320
3	12	THRUST COLLAR BALL BEARING	60018100
4	2	CONNECTION FLANGE CUTTING TABLE WR1500	00138353
5	2	SHAFT TORQUE FLANGE CUTTING TABLE WR1500	00138352
6	2	SELFLOCKING HEXAGON NUT	60003540
7	2	WASHER	60013751
8	2	BEARING LINK	60010985
9	10	SCREW HEXAGON SOCKET	60013750
10	10	WASHER HARDEN	60001898
11	36	HEXAGON HEAD SCREW	60003982
12	36	WASHER FACET	60001791
13	1	PUMP FOR GREASE	60019968
14	1	GREASE	60015422
16	2	NON RETURN VALVE	60008293
17	2	PROFILE RING	60008297
18	2	NUT FOR PROFILE RING FITTINGS	60008295
19	4	PLUG	60008299
20	1	LUBRICATING HOSE CUTTING TABLE WR 20	00156493
21	1	LUBRICATING HOSE CUTTING TABLE WR 20	00156494
22	2	CLAMP DOUBLE	60012393
23	2	COVER PLATE FOR CLAMP	60012394
24	2	SCREW HEXAGON SOCKET M06X25	60001266

REV.	DATA	DIS.	CONTR.	APPR.	DESCRIZIONE	REVISIONI
A	31.03.17	SNG	LM	RR	PRIMA EMISSIONE	

IMPIANTO S.T.I.R CASALDUNI:
 PROGETTO ESECUTIVO PER REALIZZAZIONE DEGLI
 INTERVENTI MIGLIORATIVI DEL PROCESSO F.U.T.S./F.U.T.S.R.



PROVINCIA DI BENEVENTO




PROGETTO ESECUTIVO

Progettazione Esecutiva:
 Ing. Lilliana MONACO


Responsabile Unico del Procedimento :
 Arch. Raffaele RABUANO



CLIENTE	REGIONE CAMPANIA	LOCALITA'	CASALDUNI
IMPIANTO	S.T.I.R.	ARCHIVO INFORMATICO	FF
TRITURATORE D2 SH 201		ELABORATO N.	06_TR.2
TAVOLA DI TAGLIO		SCALA	VARIE
		FOGLIO	L001
			L001

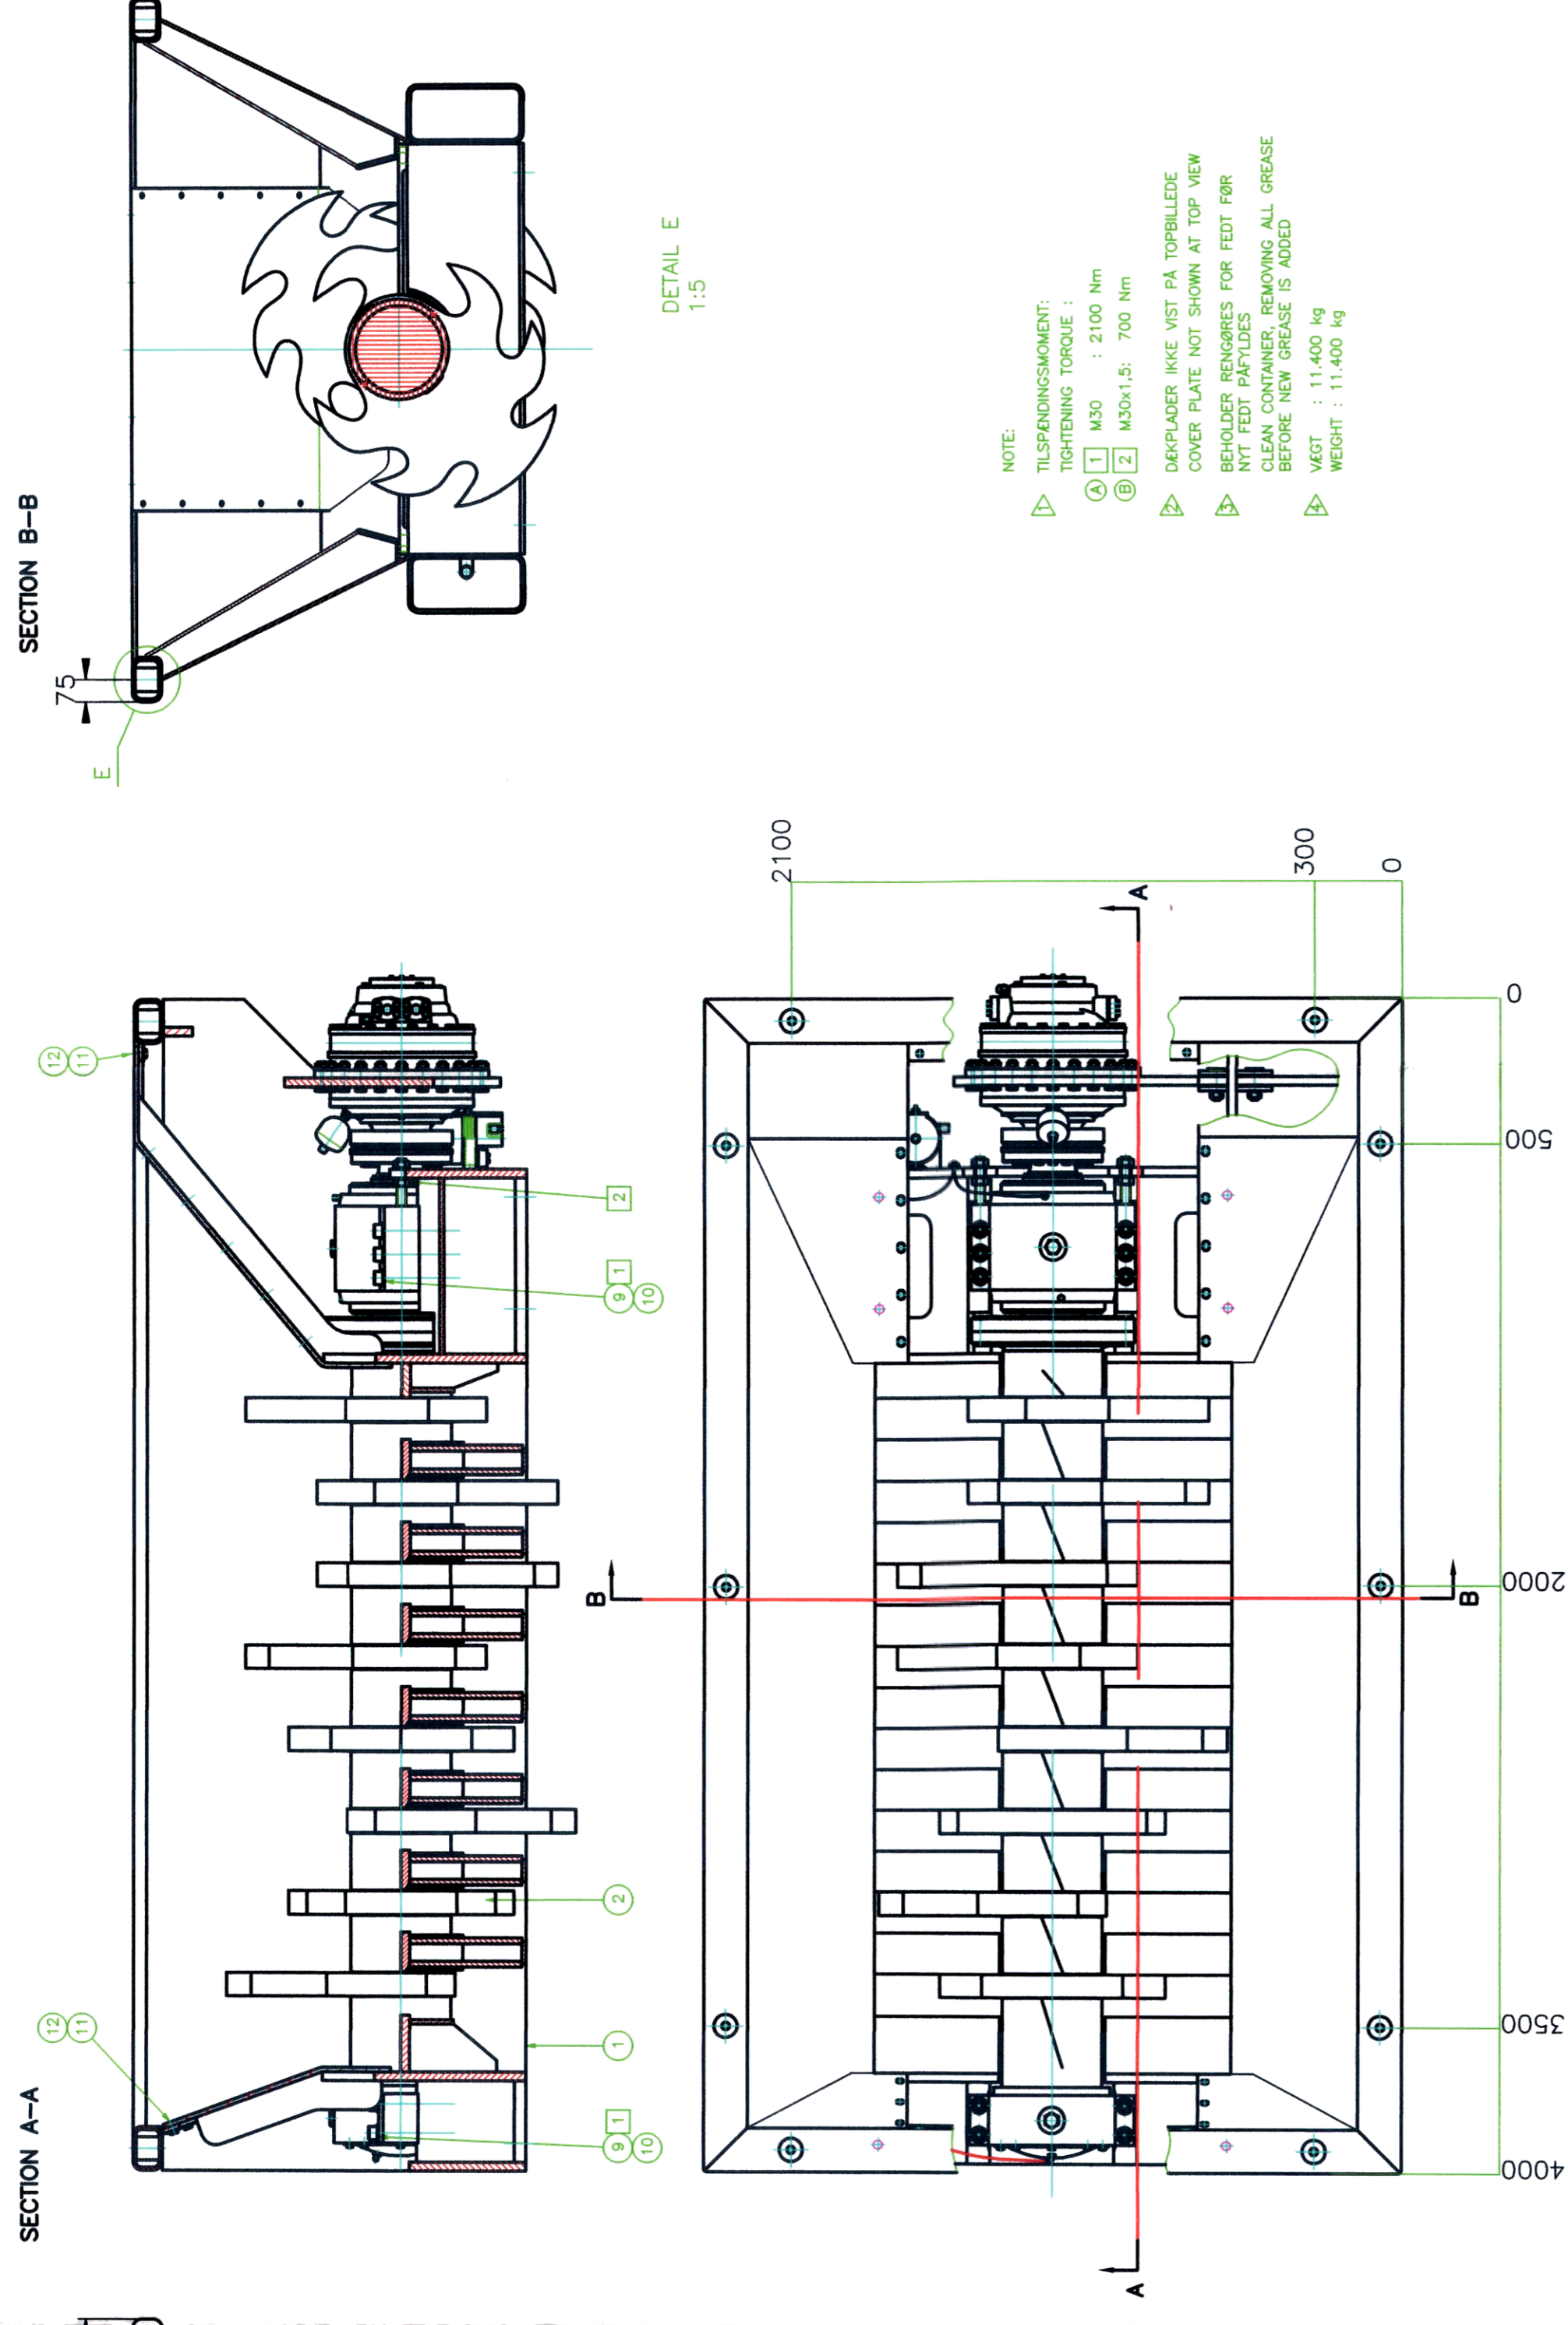

SCALA 1:20

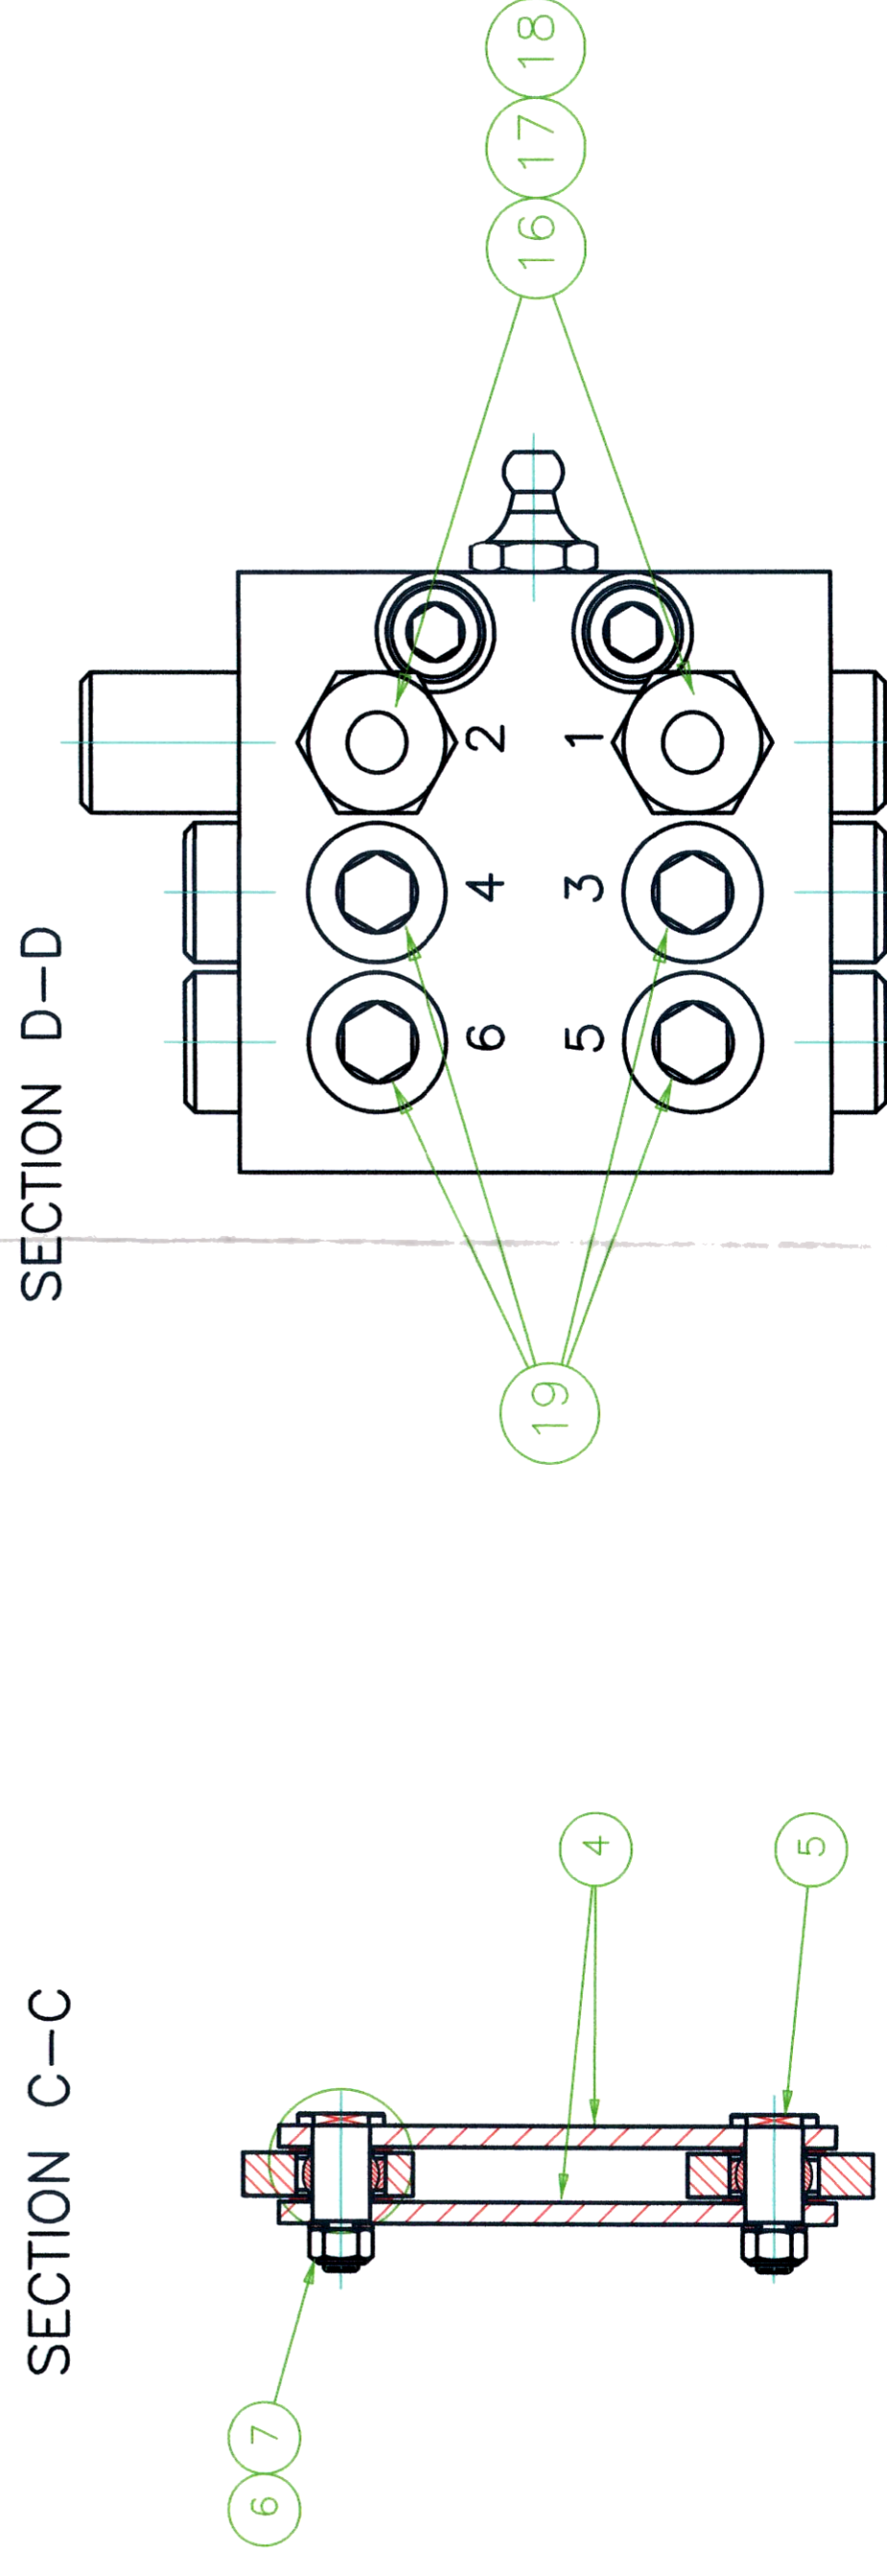

SCALA 1:5

SCALA 1:2