




SEZIONE H-H

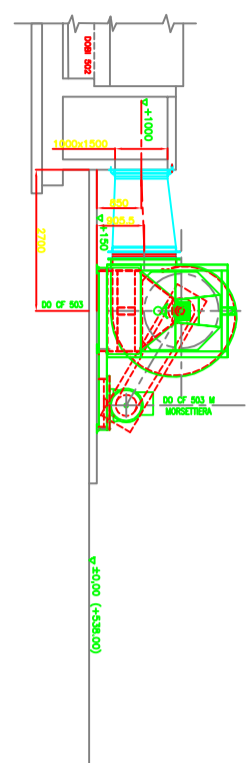


SEZIONE A-A  
SCALA 1:50

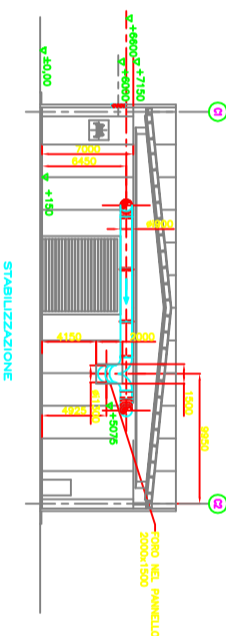


SEZIONE G-G  
STABILIZZAZIONE

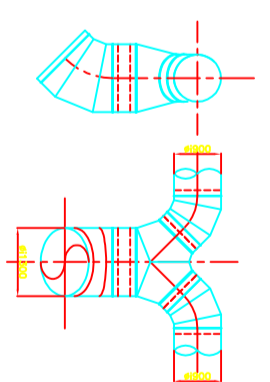

SEZIONE D-D  
SCALA 1:50

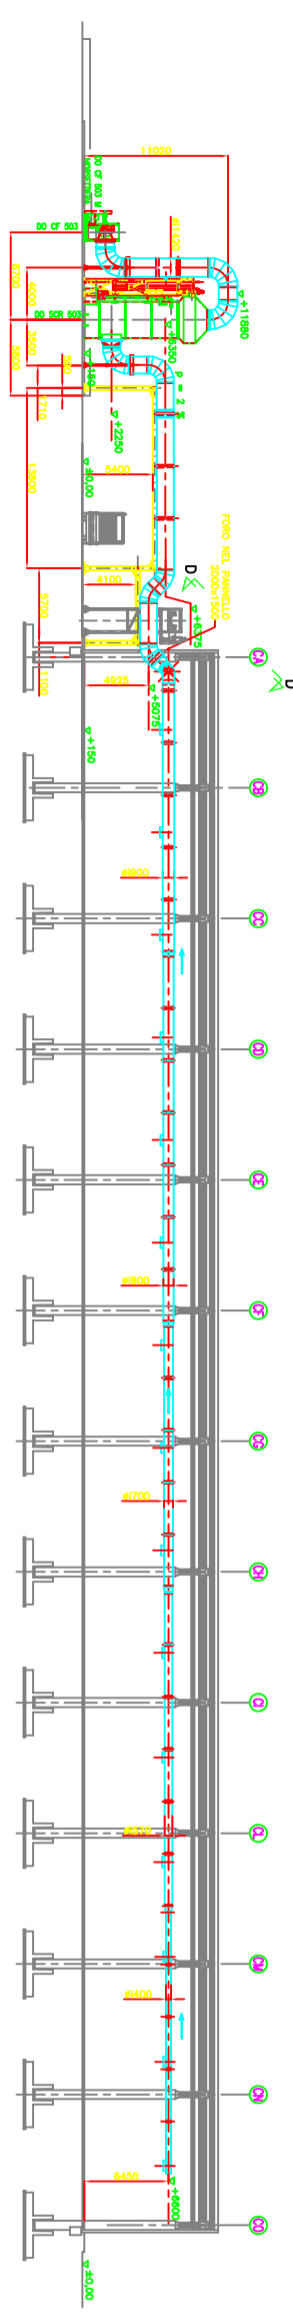

SEZIONE F-F

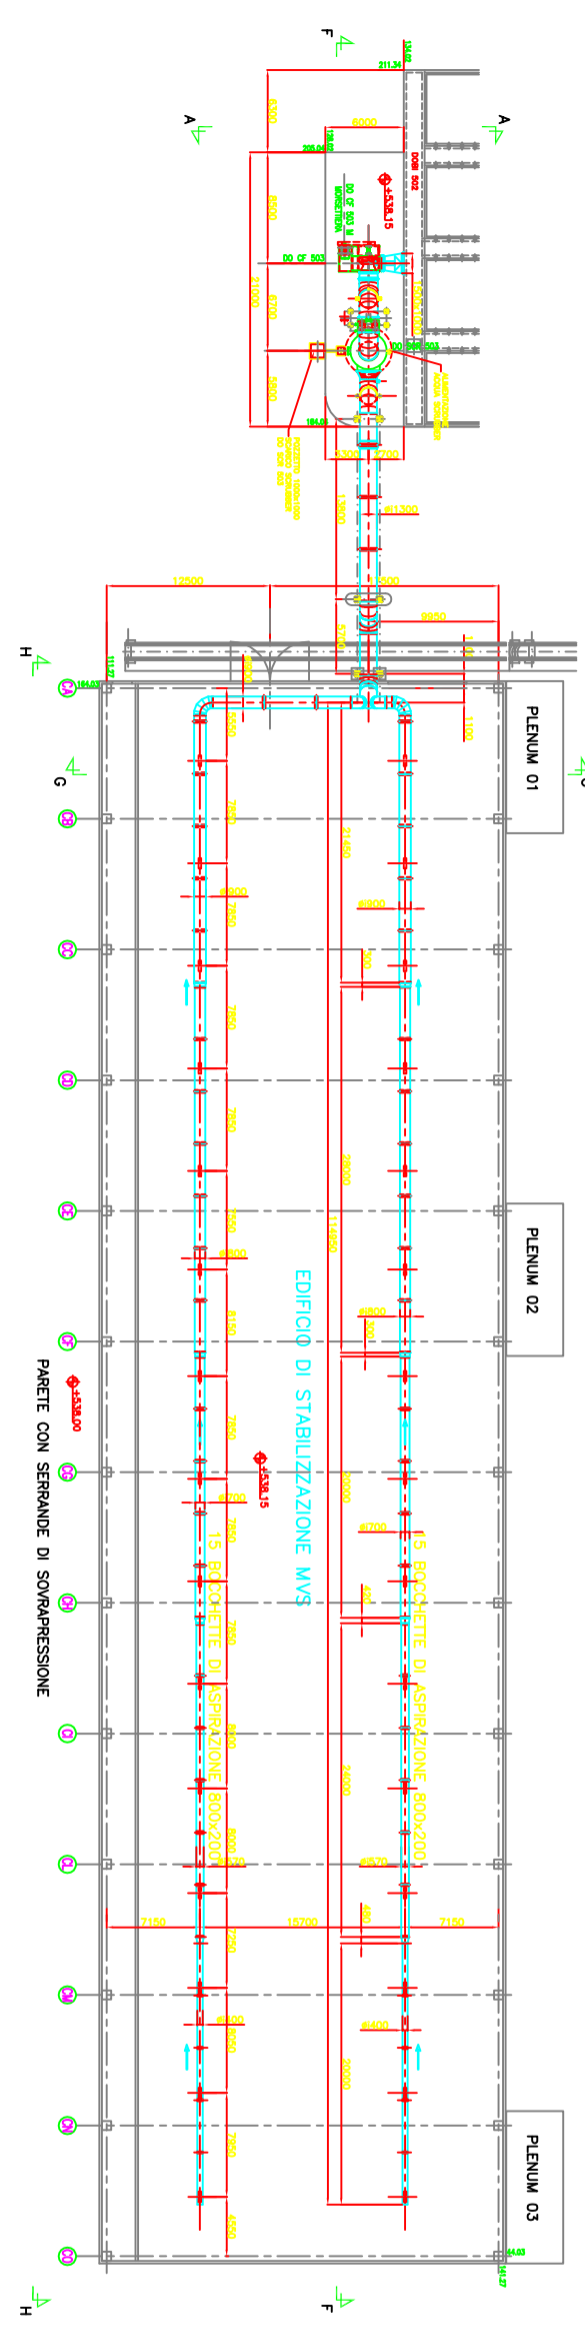

**DISEGNI DI RIFERIMENTO**  
 IG PRO DTP C561 PIANIFERA GENERALE IMPIANTO  
 IG PRO DTP C562 RETICOLO CASSI-BOLLA  
 IMPIANTO CASSI-BOLLA IMPIANTO  
 LAVORI FANESIMILE

**ATTENZIONE :**  
 DESIGNO VALIDO PER RECORSE  
 CONDIZIONE ASPIRAZIONE ARIA

**N.B.**  
 - QUOTE ALTIMETRICHE IN METRI  
 - POSIZIONE PIU' PRESSI RISPETTO A RETICOLO TOPOGRAFICO IN METRI  
 - QUOTAZIONE TUBAZIONI E DISTANZE IN MILLIMETRI

**0.00 m = +538.00 slm**  
**+0.15 m = +538.15 slm**


**REGIONE CAMPANIA**  
**SISTEMA DI SMALTIMENTO RIFIUTI NELLE PROVINCE DI**  
**AVELLINO, BENEVENTO, CASERTA E SALERNO.**

**FISIA ITALIPIPIANTI** (responsabile)  

**DEUTSCHE BABCOCK** (responsabile)  

**PROGETTO ESECUTIVO**  
 Coordinatore della progettazione e direttore tecnico: Dott. Ing. Angelo Pollicella  



