

**COMUNE di SANT'AGATA de' GOTI (BN)**  
Nuova costruzione di istituto scolastico all'interno e confinante con l'area scolastica dell'esistente Istituto d'istruzione secondaria di 2° grado "Alfonso Maria de' Liguri"




progetto definitivo

elaborato **19** **INTEGRAZIONE** - in riferimento al parere della Soprintendenza A.B.A.P. per le Province di Caserta/Benevento prot. 8596 del 05.07.2017

\* **SIMULAZIONE realistica**, resa mediante foro a colori, dell'impatto percettivo dell'intervento in progetto, nelle vedute fruibili dai principali luoghi di accesso e dai punti di vista privilegiati

progettisti  
ing. P. BORRELLI  
arch. G. CAPORASO

il R.U.P.  
ing. Angelo D'ANGELO

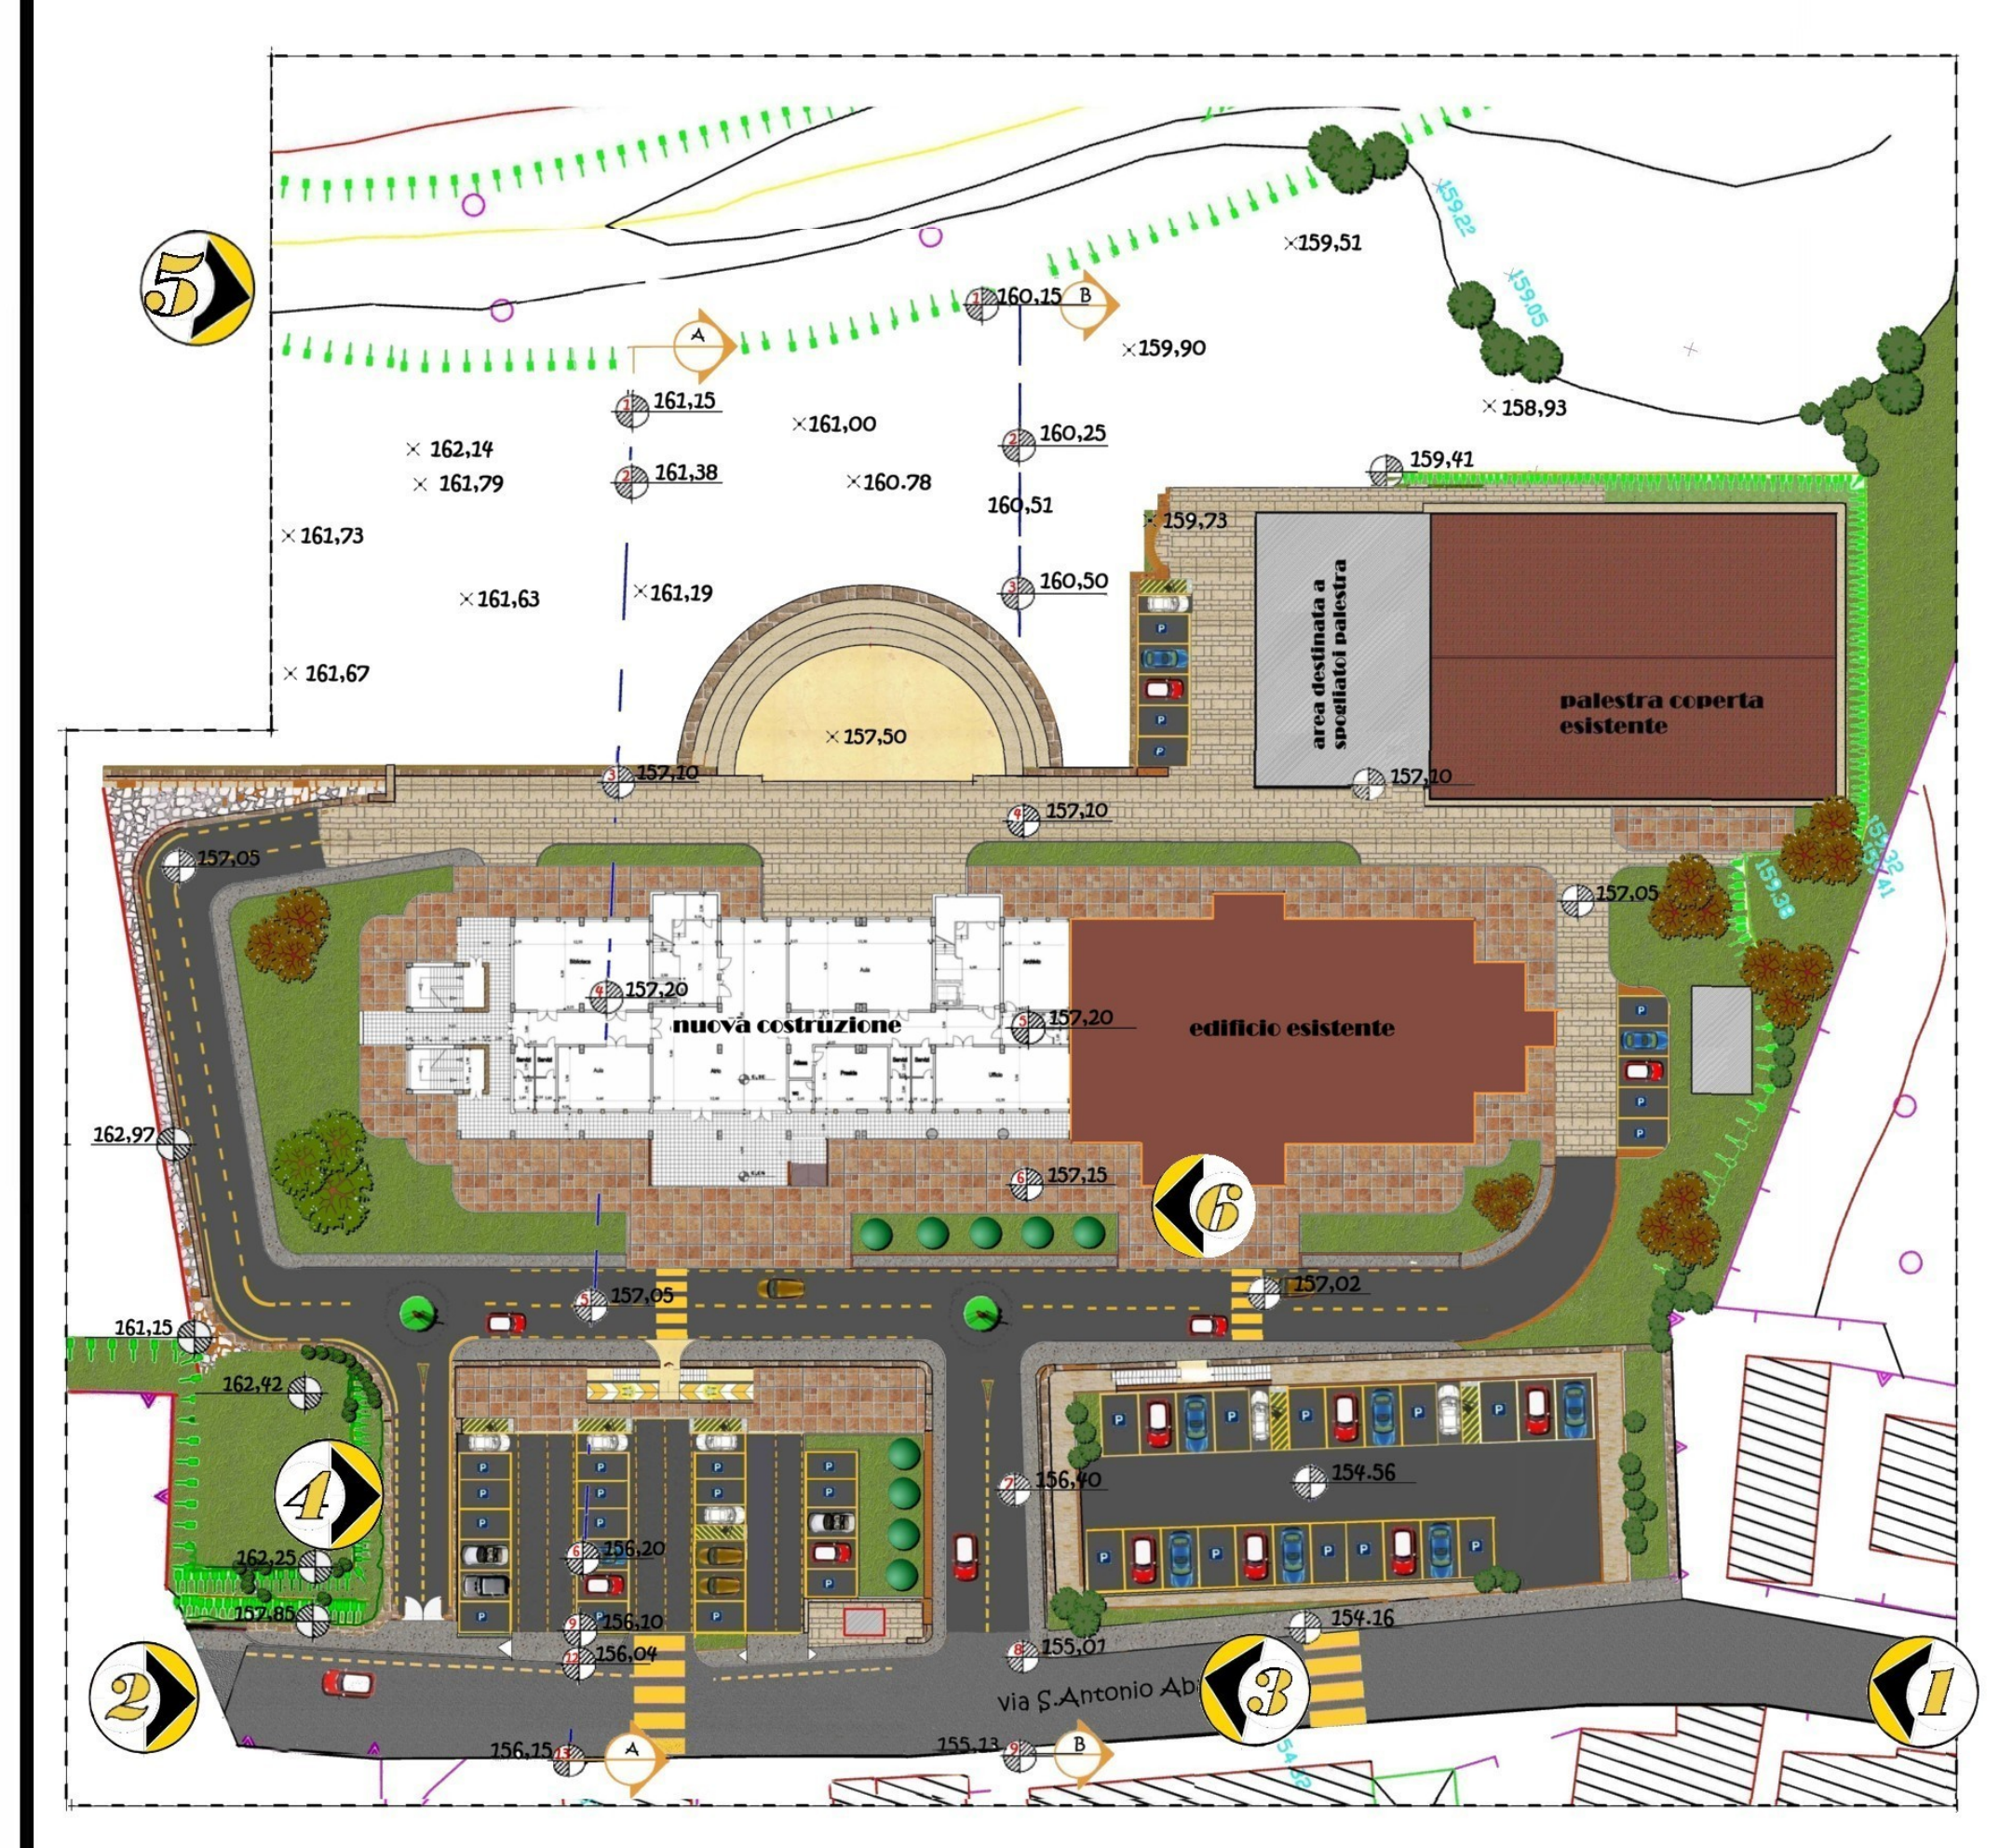

1 - stato dei luoghi



2 - stato dei luoghi



3 - stato dei luoghi



1 - stato finale\_ fotosimulazione



2 - stato finale\_ fotosimulazione



3 - stato finale\_ fotosimulazione



4 - stato dei luoghi



5 - stato dei luoghi



6 - stato dei luoghi



4 - stato finale\_ fotosimulazione



5 - stato finale\_ fotosimulazione



6 - stato finale\_ fotosimulazione

