





Piano quotato stato di fatto
scala 1:1000

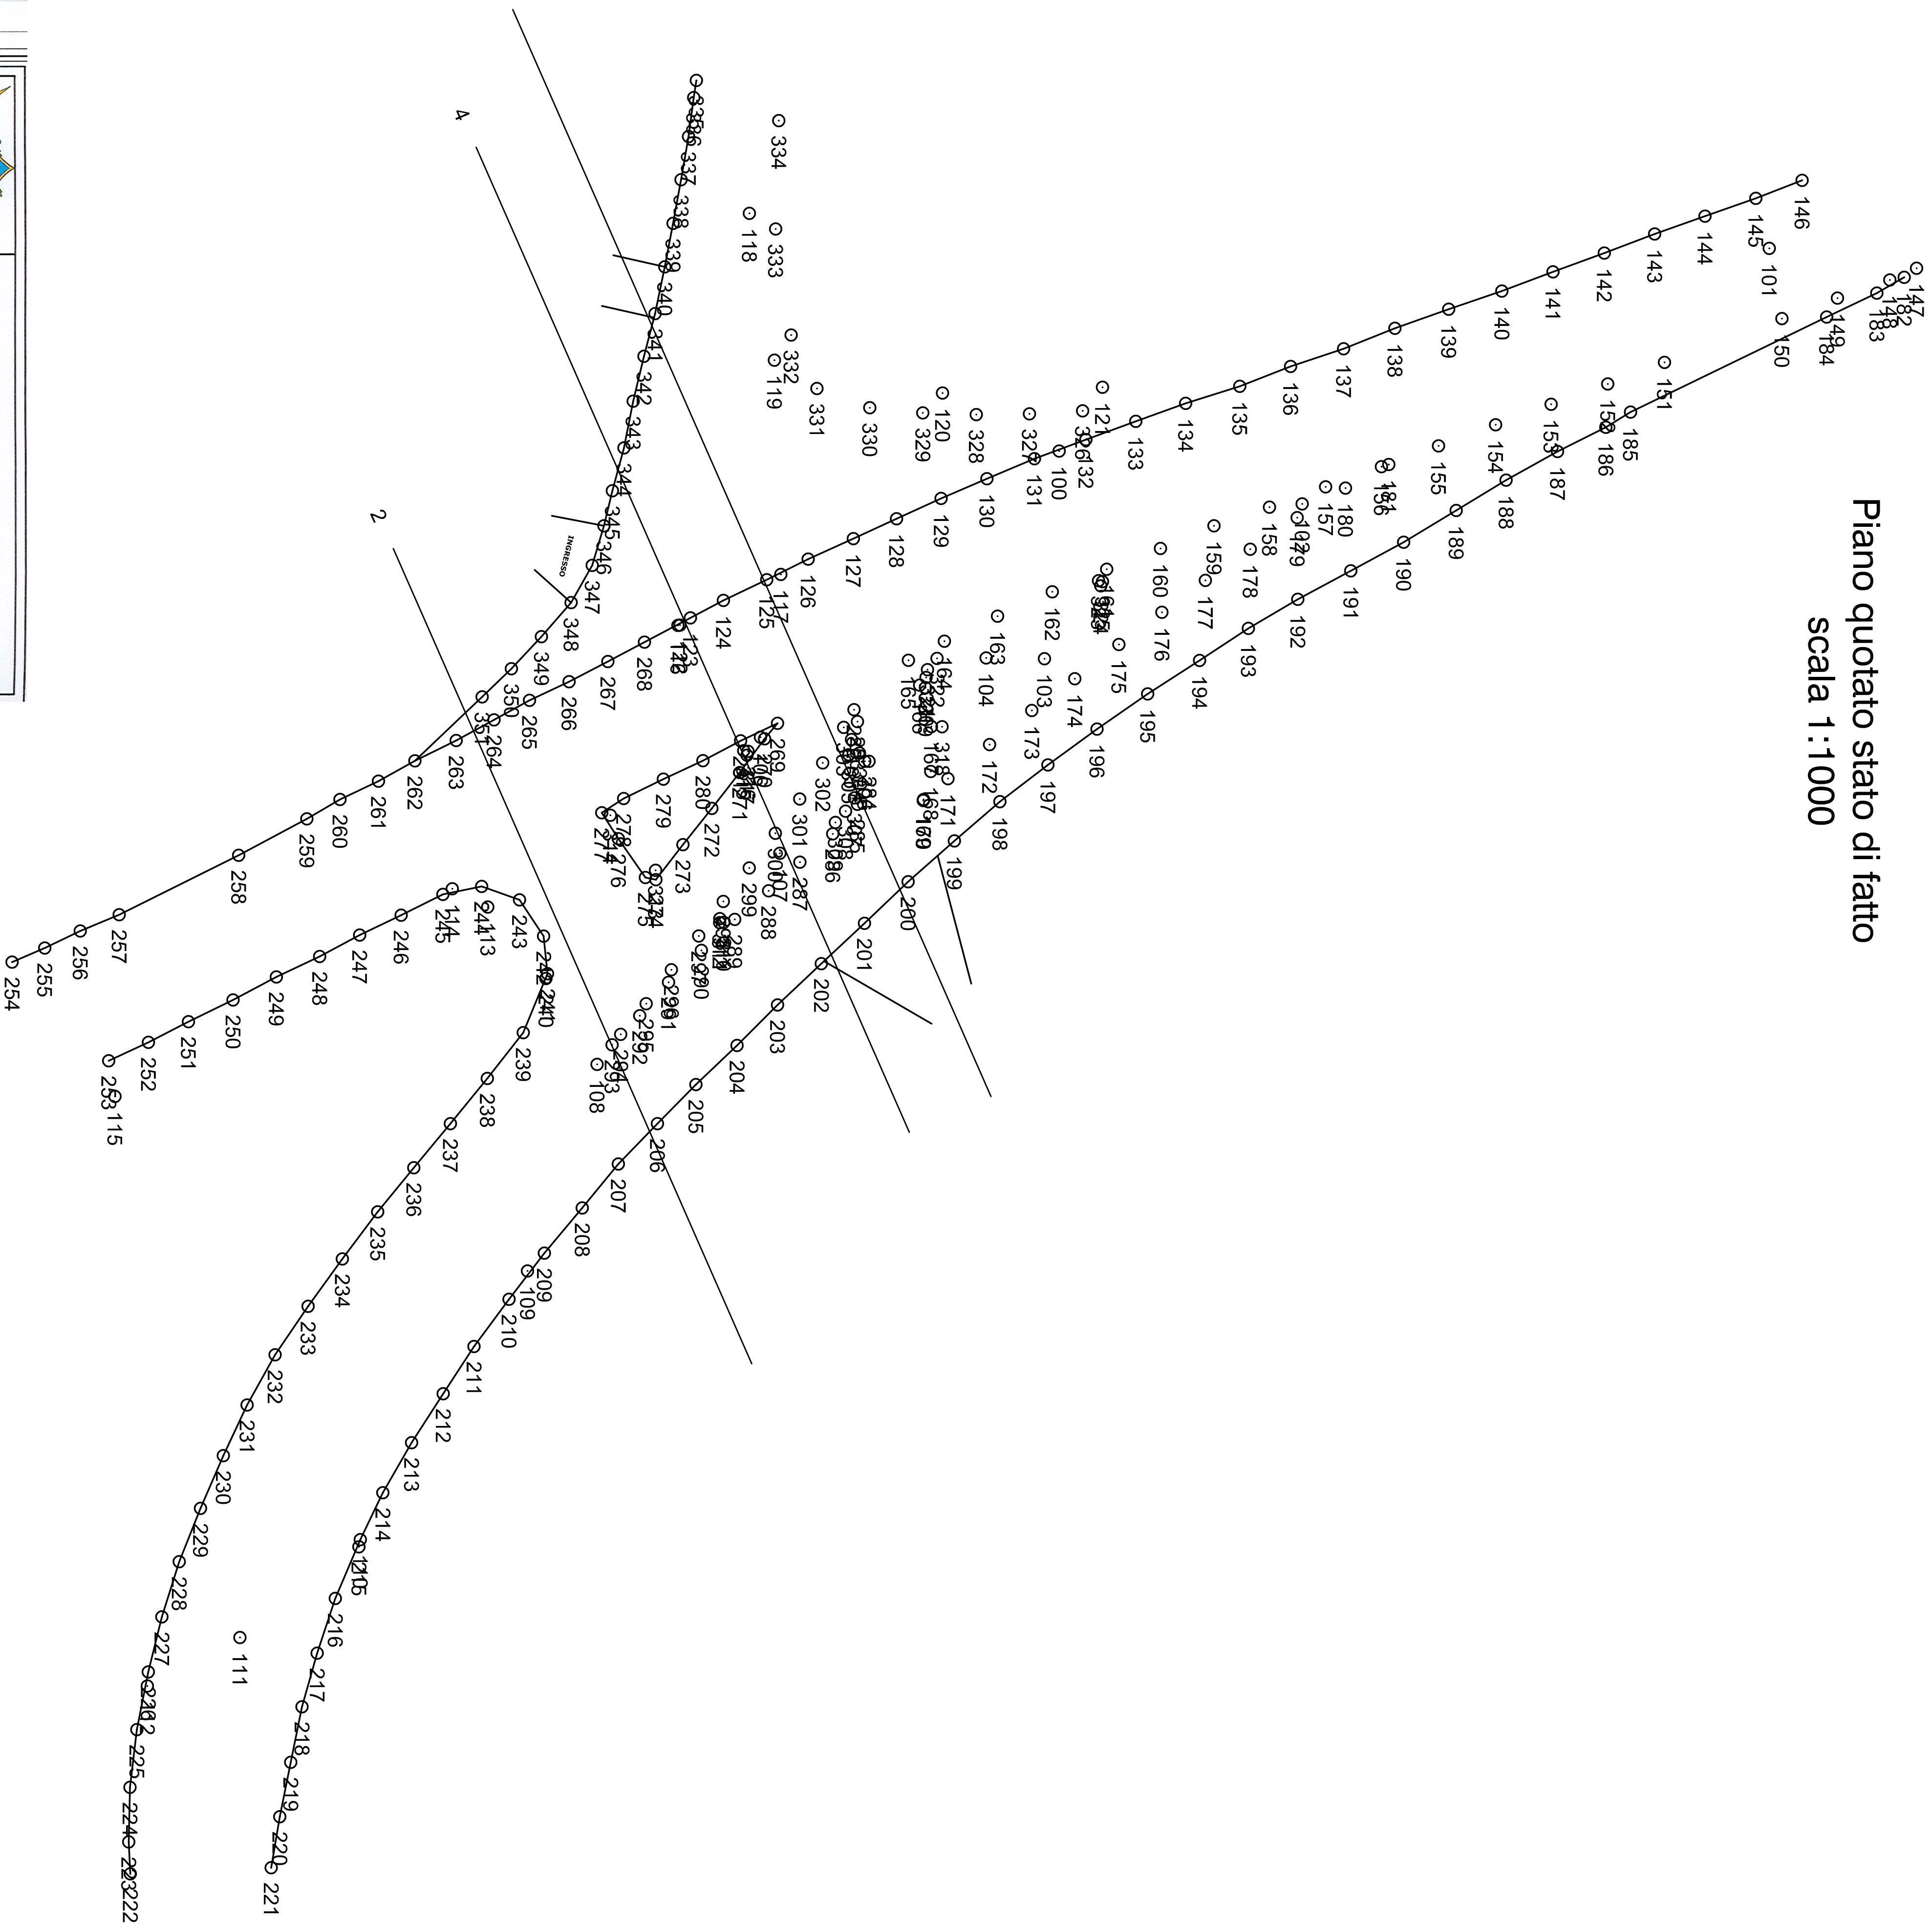

Verifica ingombri mezzi in manovra

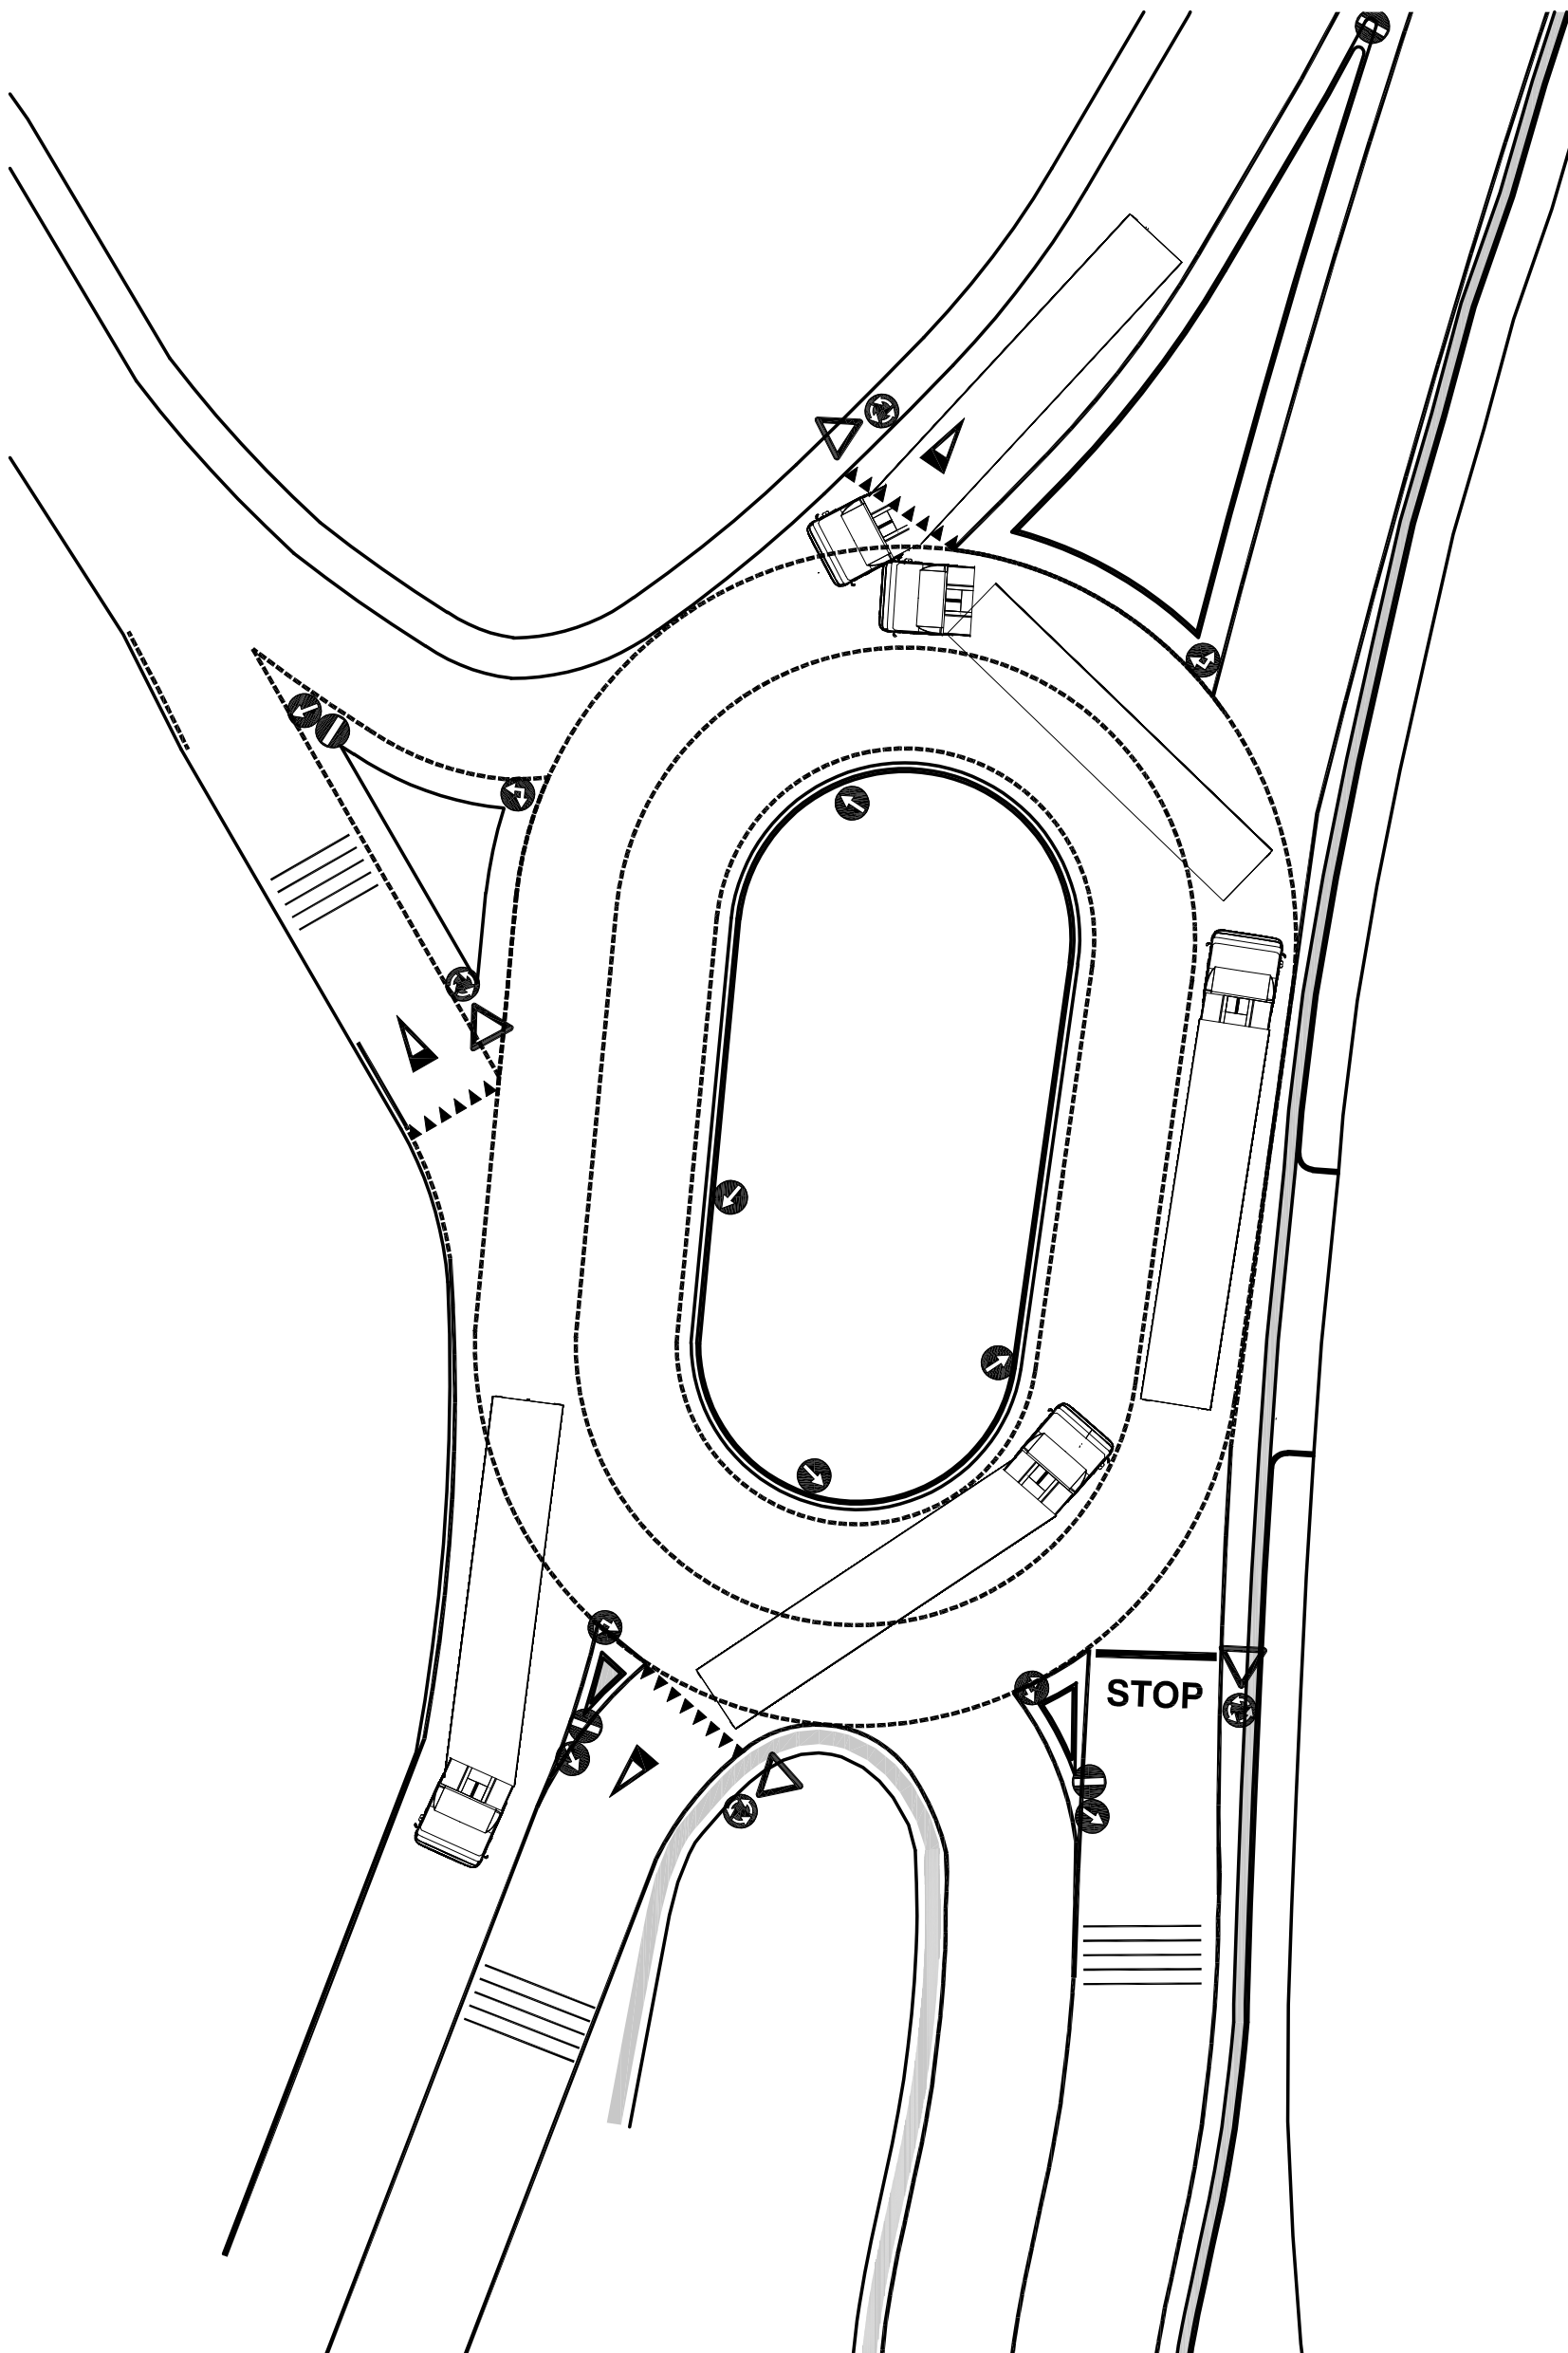

Sezioni di Progetto

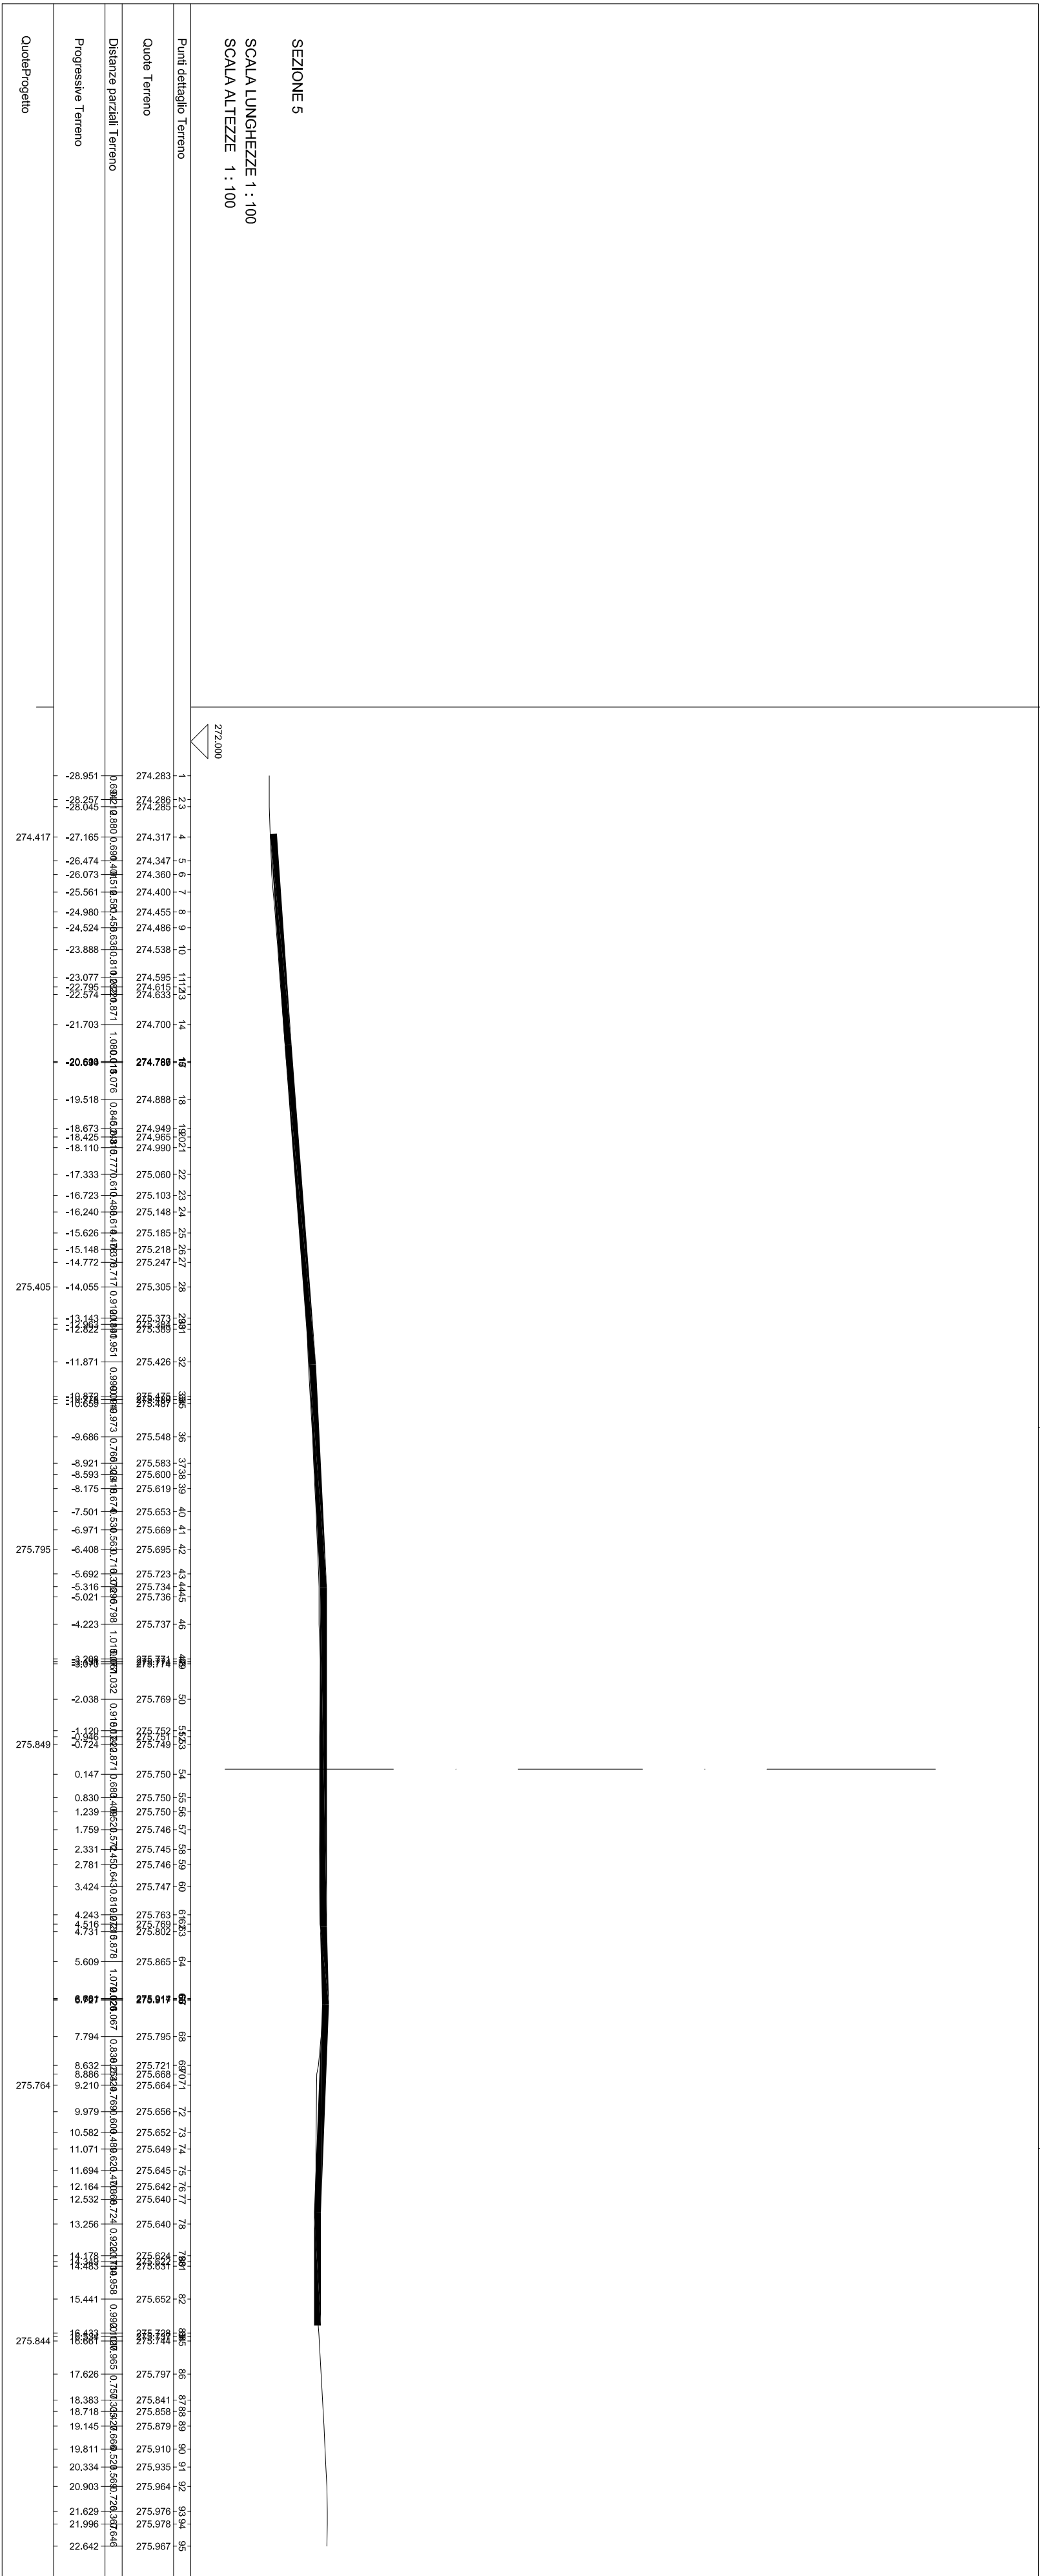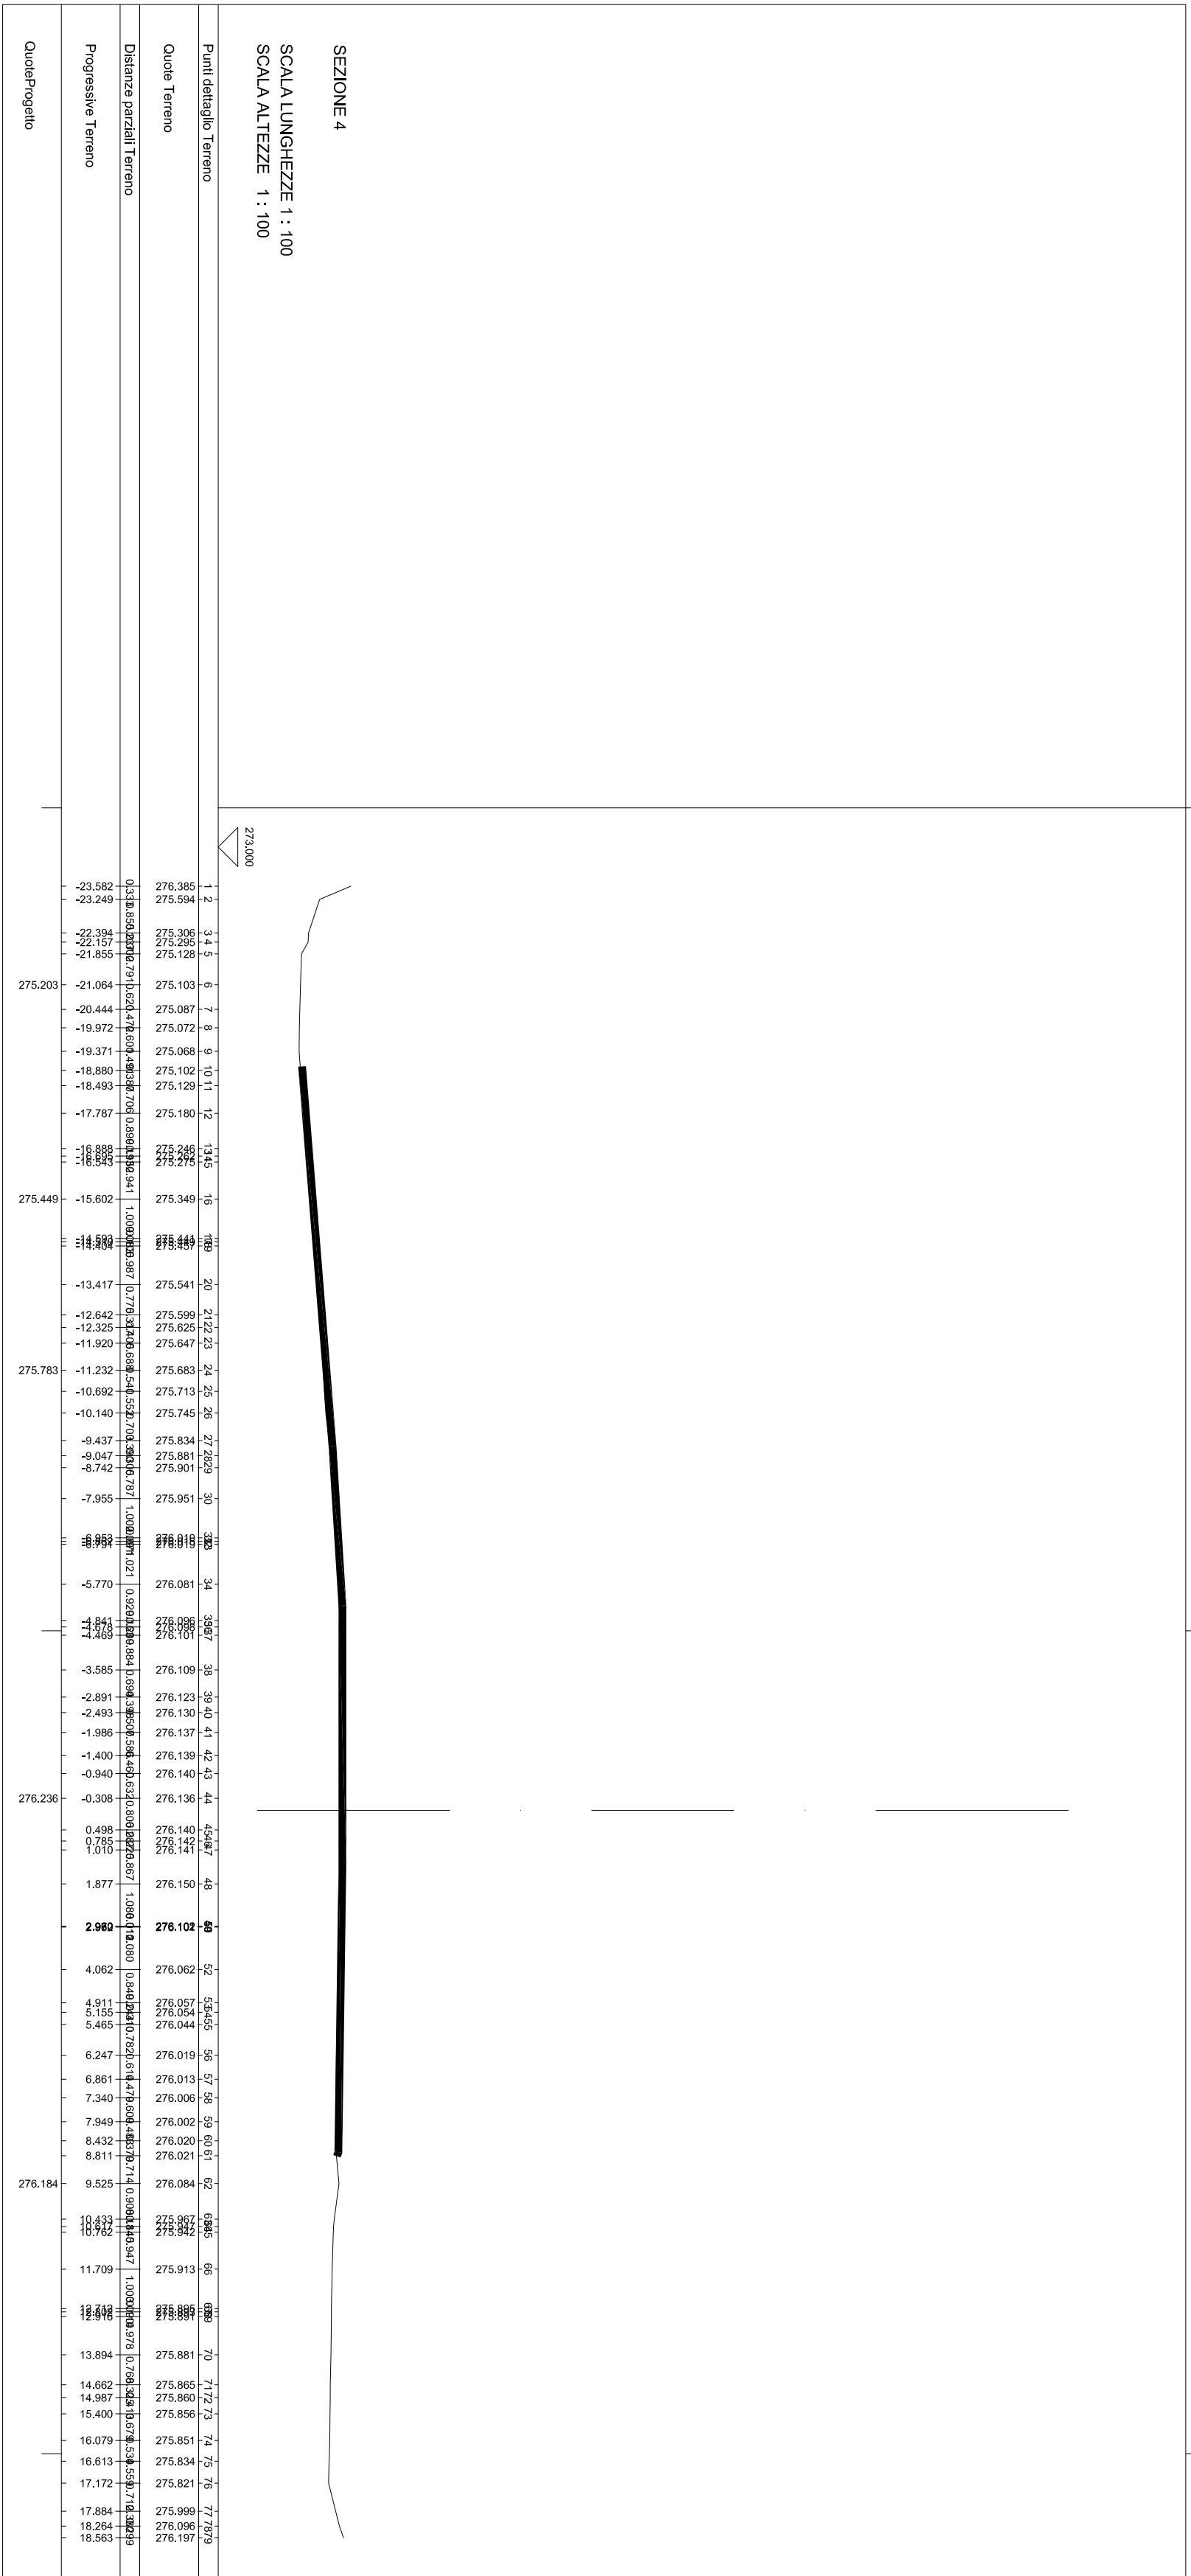

PROVINCIA DI BENEVENTO
SETTORE TECNICO
SERVIZIO VIABILITA' e concessie infrastrutture

REALIZZAZIONE ROTATORIA LOCALITA' PASTENE DEL
COMUNE DI SANT'ANGELO A CUPOLO (BN)
INCROCIO TRA LE STRADE PROVINCIALI NN. 17 E 18

PROGETTO DEFINITIVO

COMMITTENTE: Provincia di Benevento

IL PROGETTISTA
Ing. Giuseppe MANOLLA

IL R.U.P.
Gen. P. Randolfi/Carminio

IL RESPONSABILE TECNICO
Ing. SIMONE MANOLLA

IL DIRIGENTE
Ing. Angelo PASTORE GIOVANNI

Data: 09/01/2023

ELAB. 09