
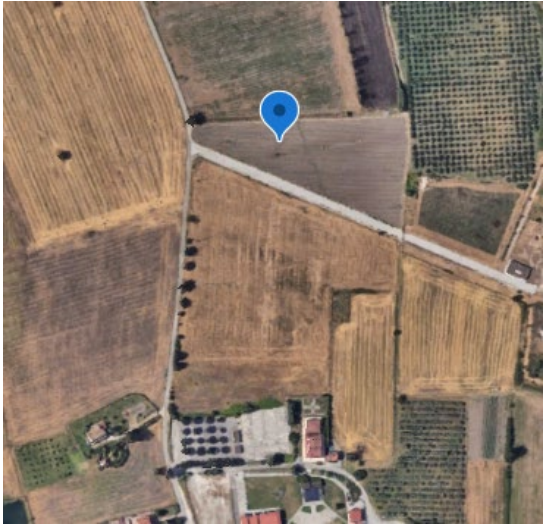


COMUNE DI BENEVENTO		 AZIENDA SERVIZI IGIENE AMBIENTALE		PROVINCIA DI BENEVENTO	
					
REALIZZAZIONE DI UNA POSTAZIONE STRADALE RSU (ECOPUNTO) LOC. PIANO CAPPELLE					
Committente		ASIA BENEVENTO S.p.A.			
OGGETTO		PLANIMETRIA GENERALE			
DATA		SCALA:		Il Tecnico <i>Ing. Rosa Francesca</i>	
VISTO IL R.U.P.					
REV.					
ASIA Benevento - Via delle Puglie, n°28/I - 82100 BENEVENTO REA BN -95228 - C.F. Reg. Imprese Benevento: 80008110621 - Part. IVA: 01112560626 Telef. 0824 54201 - www.asiabenevento.it - PEC: asiabenevento@pec.it - e-mail: info@asiabenevento.it					

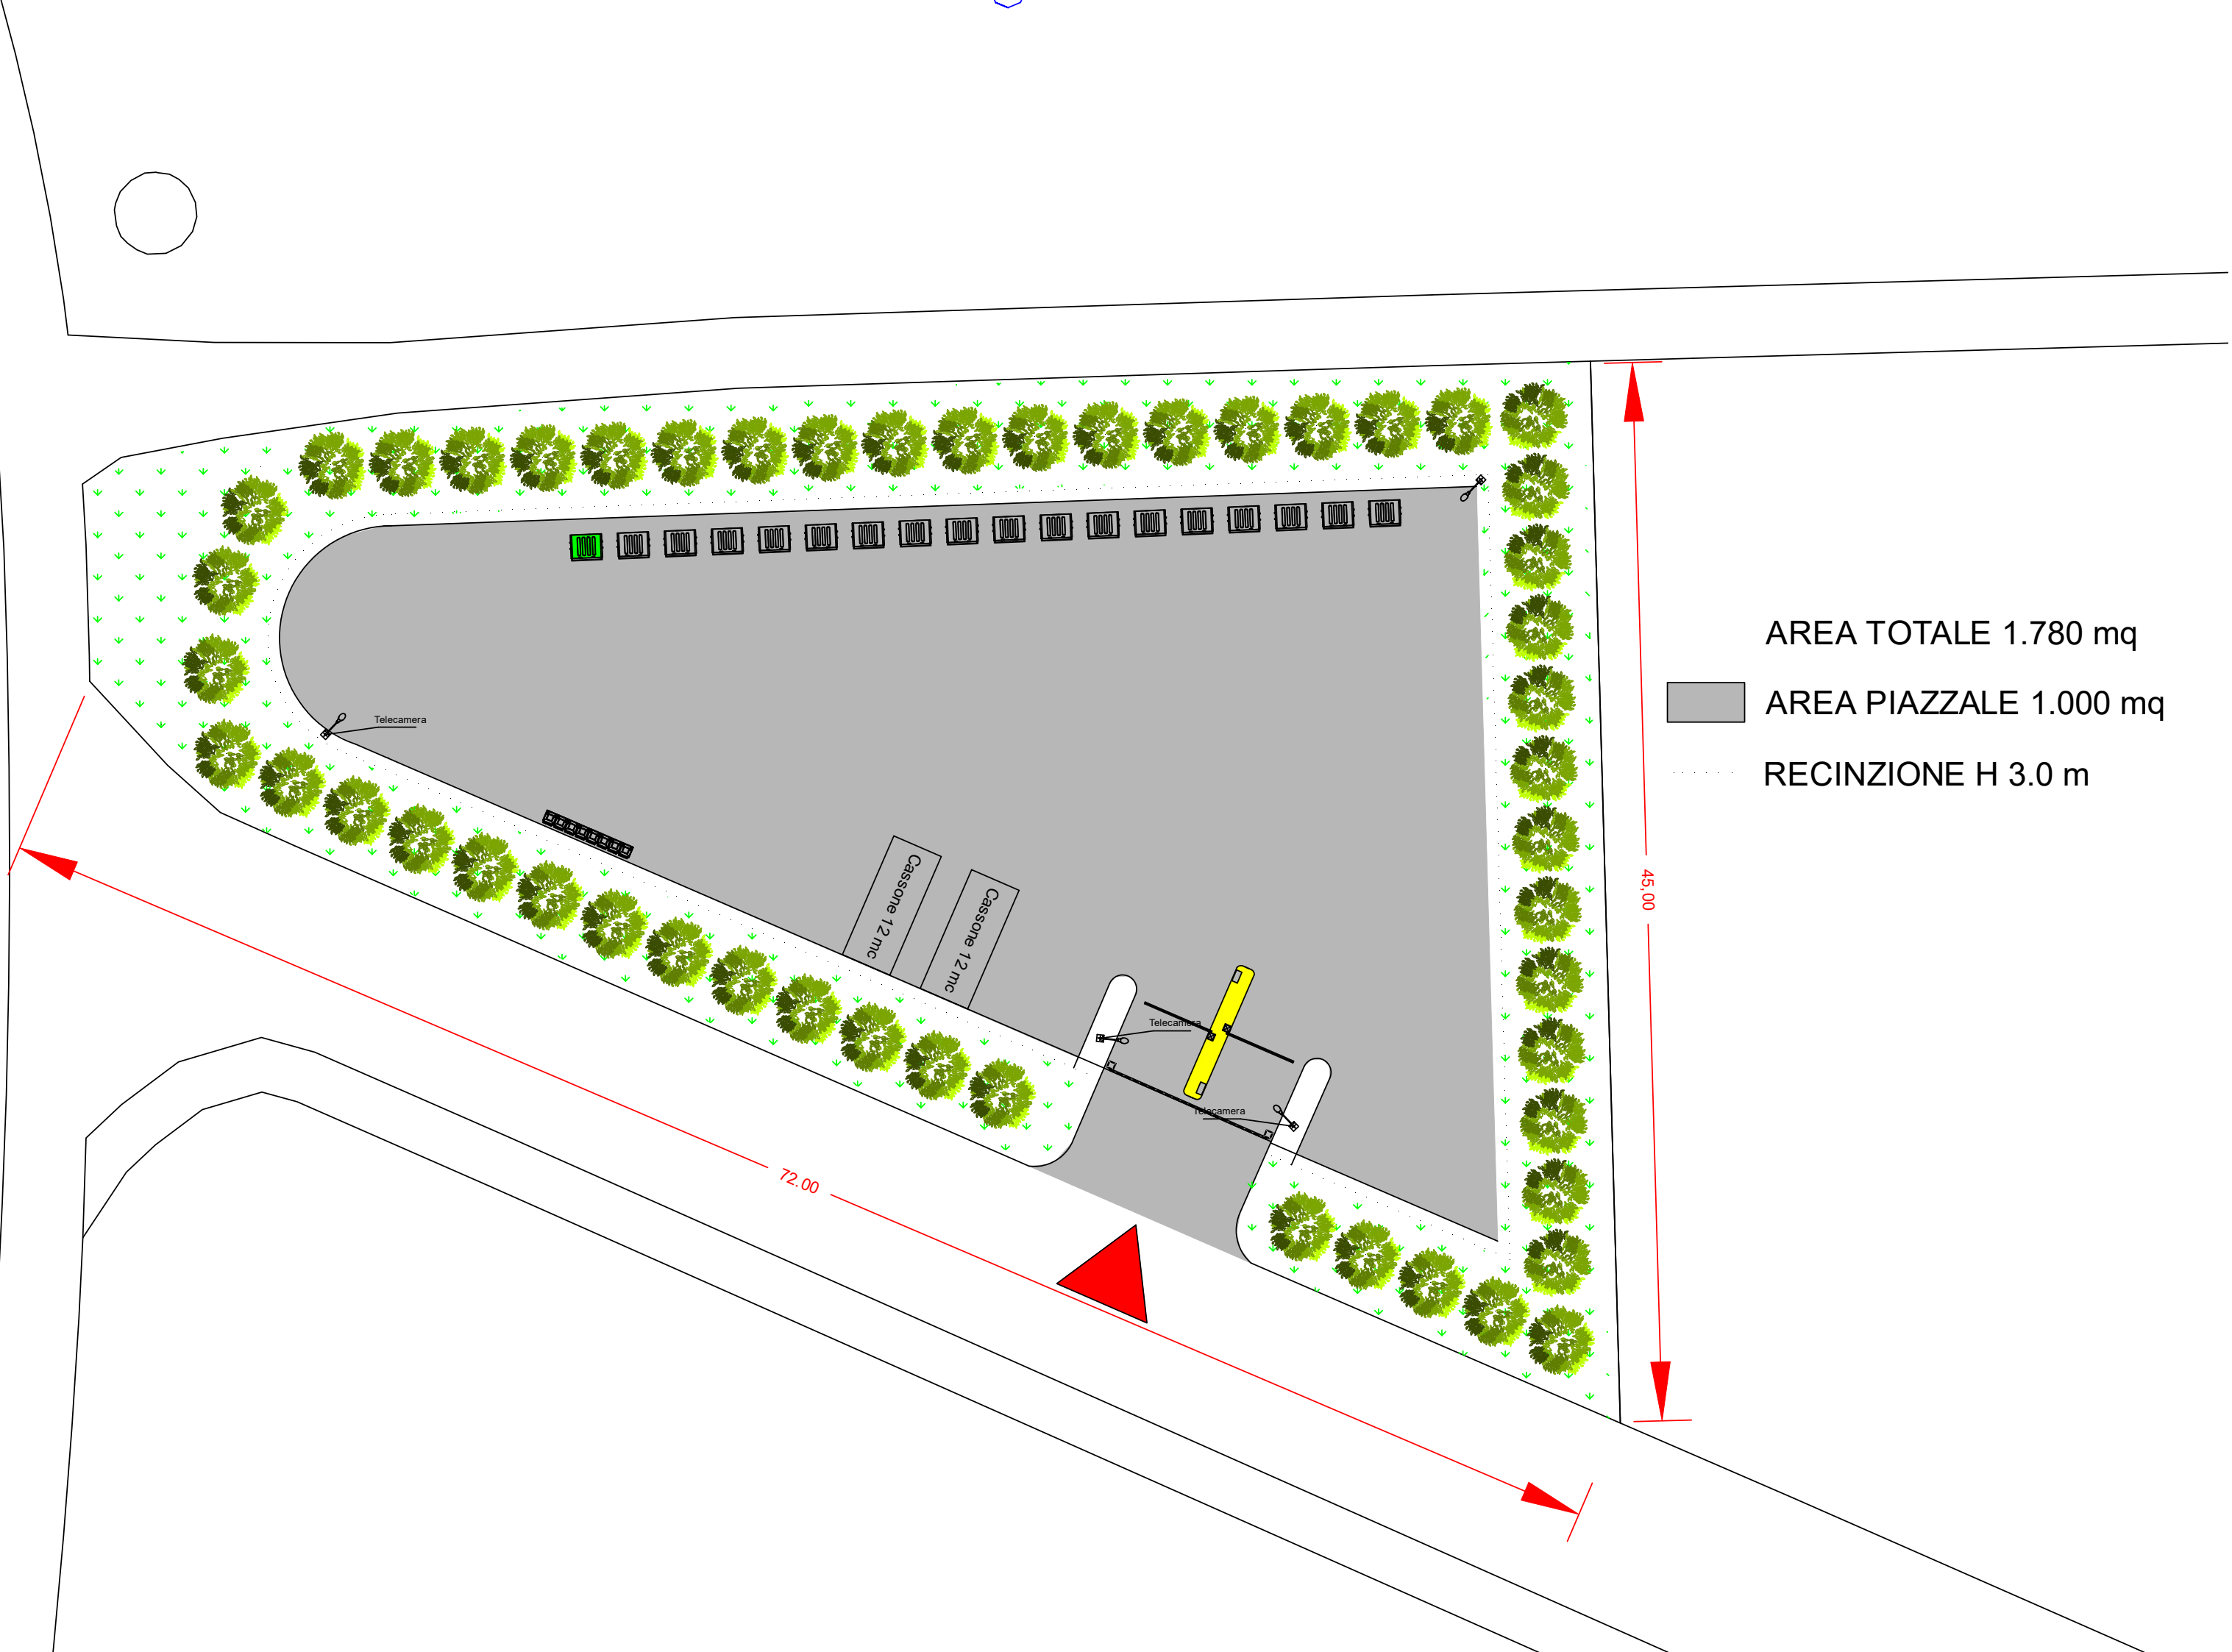

AREA TOTALE 1.780 mq

AREA PIAZZALE 1.000 mq

RECINZIONE H 3.0 m

72.00

45.00

Telecamera

Telecamera

Telecamera

Cassone 12 mc

Cassone 12 mc